




VZOROVÝ ŘEZ 6, M1:50

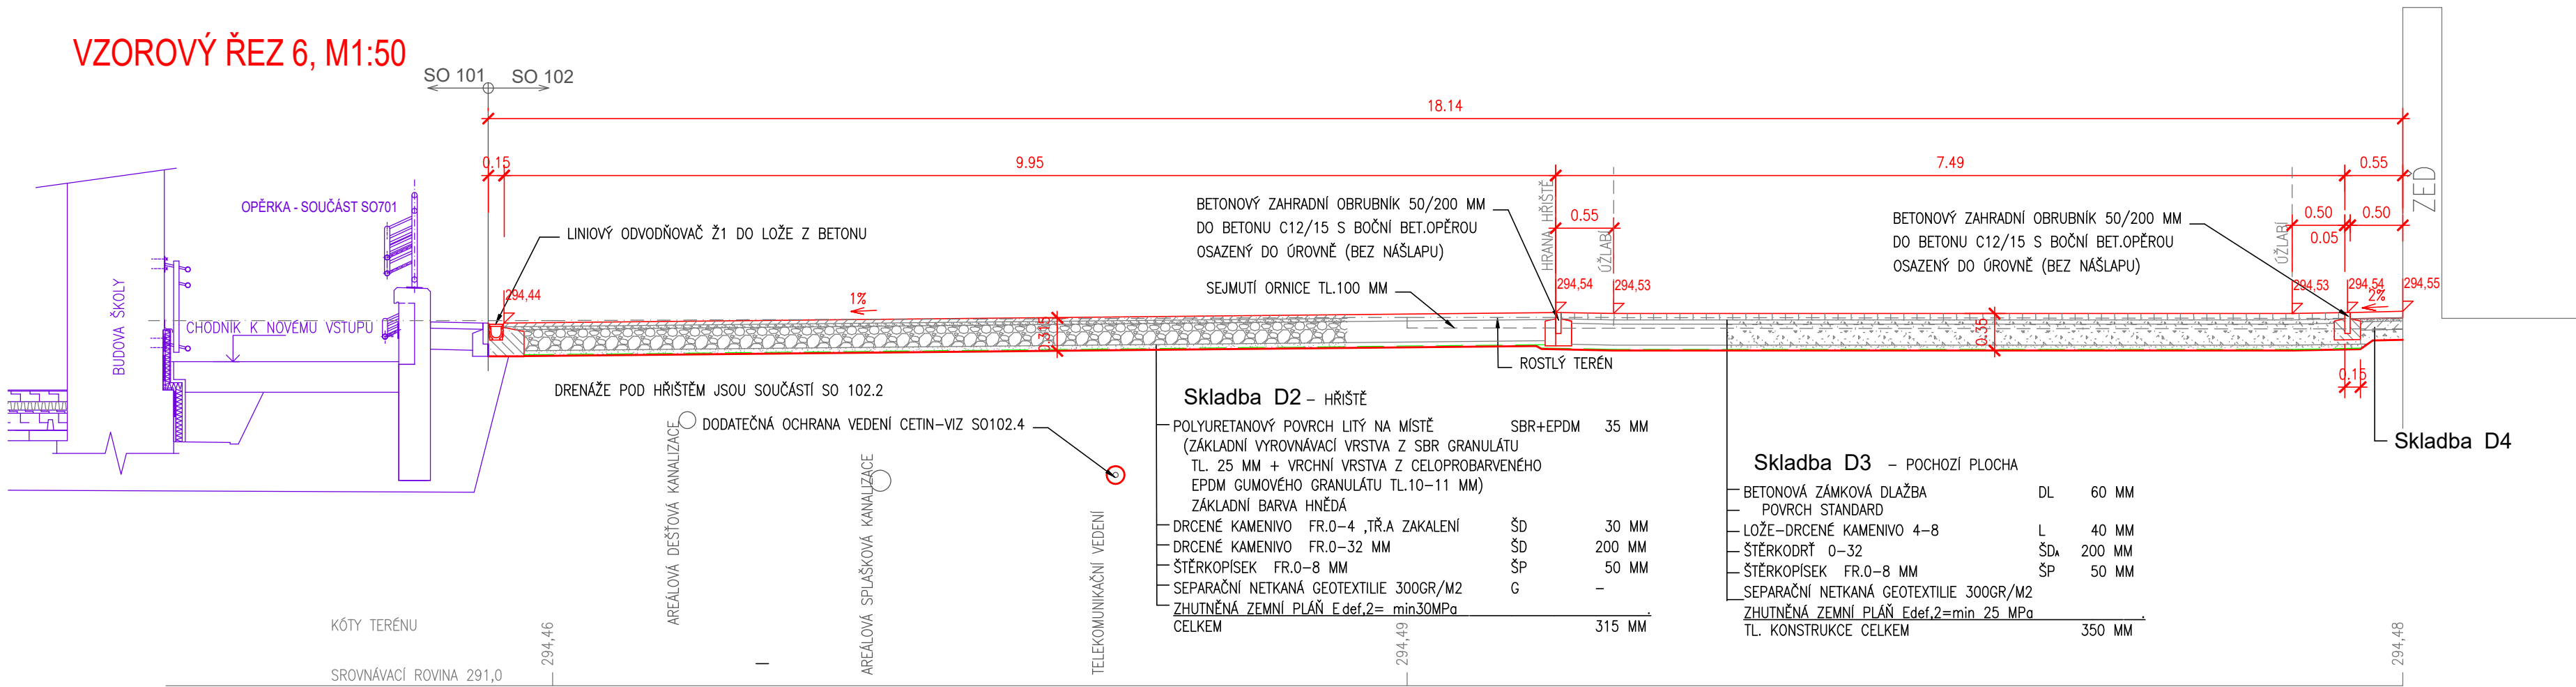


VZOROVÝ ŘEZ 3, M 1:50

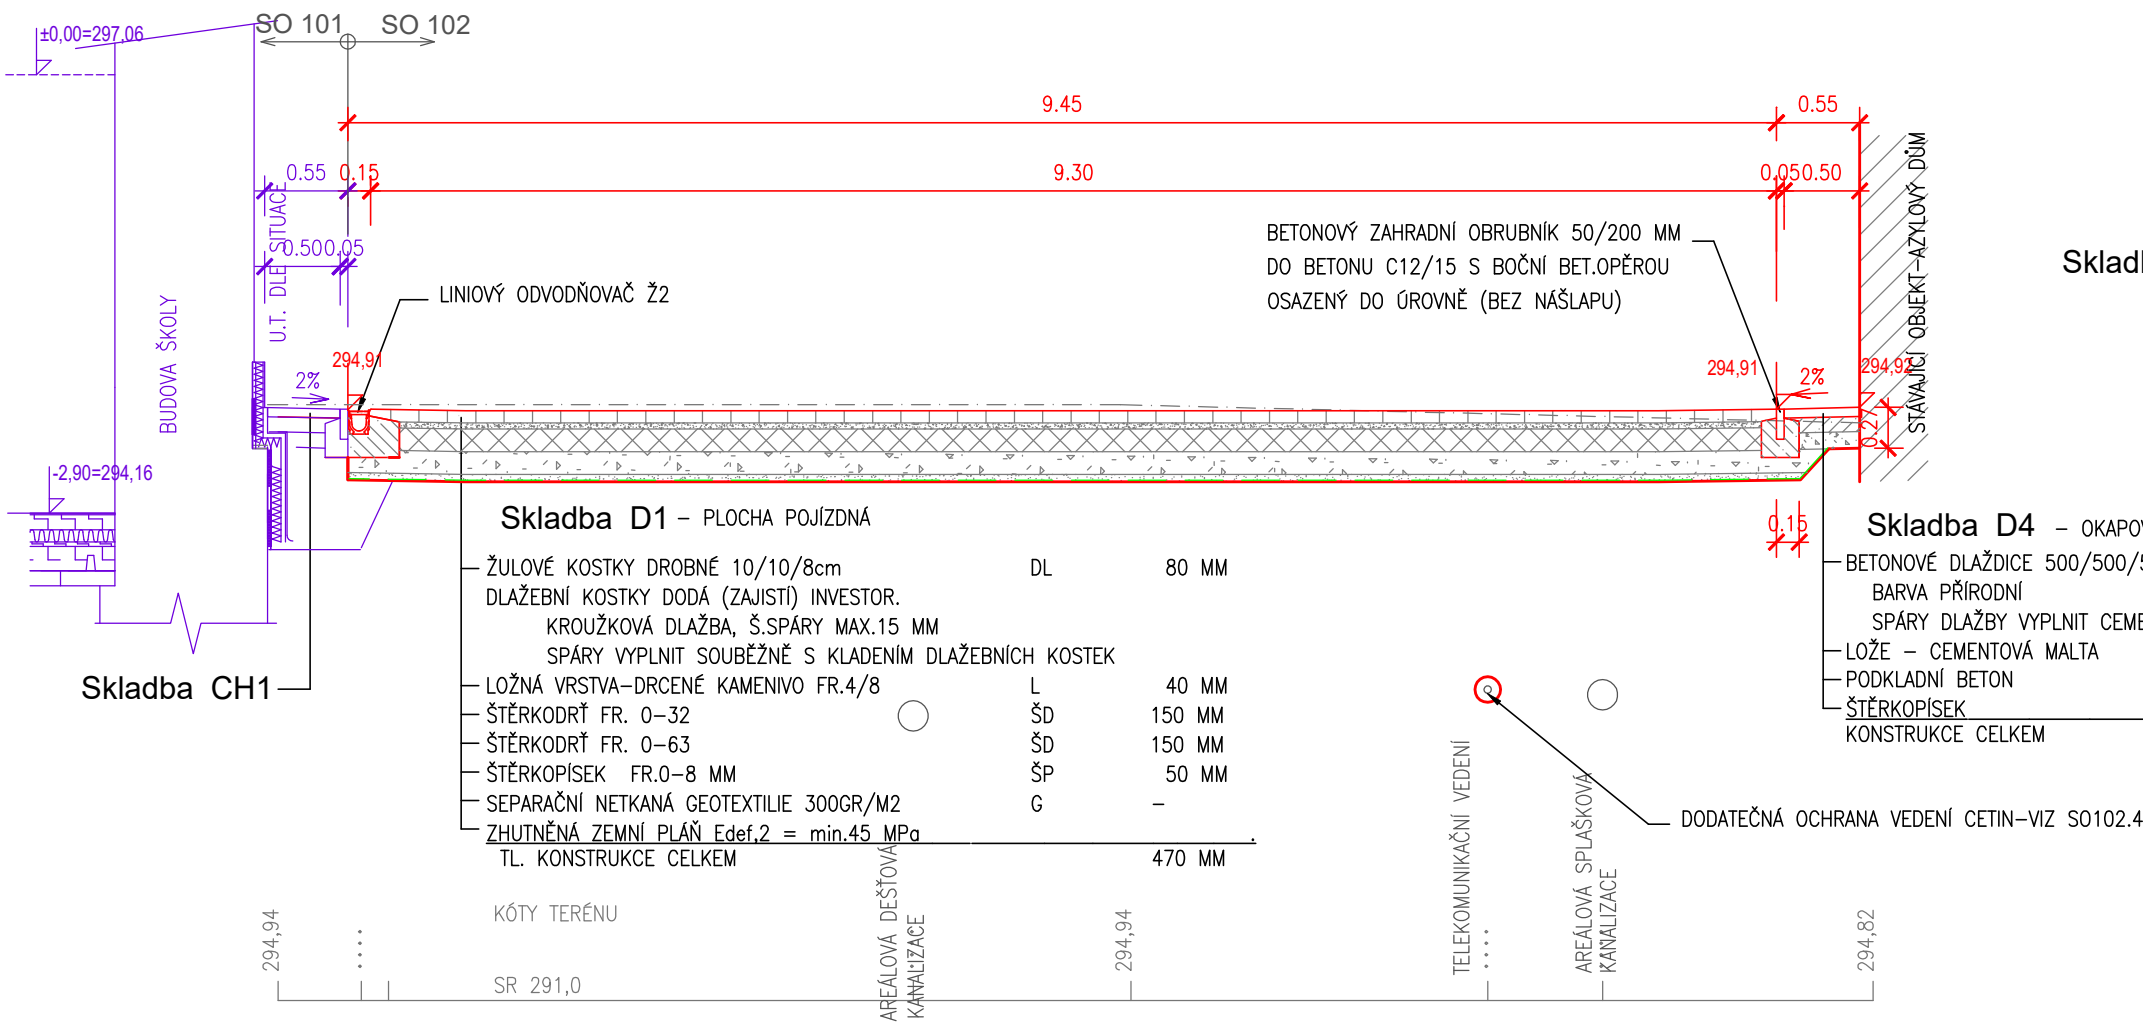

ROZHRAŇÍ PLOCH, M1:50

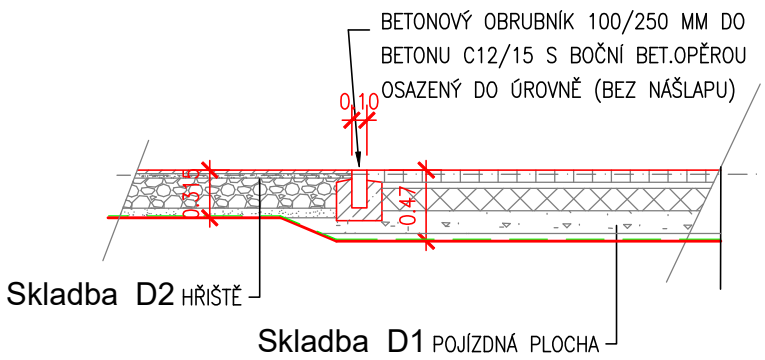

ZÁHONOVÝ OBRUBNÍK, M1:50

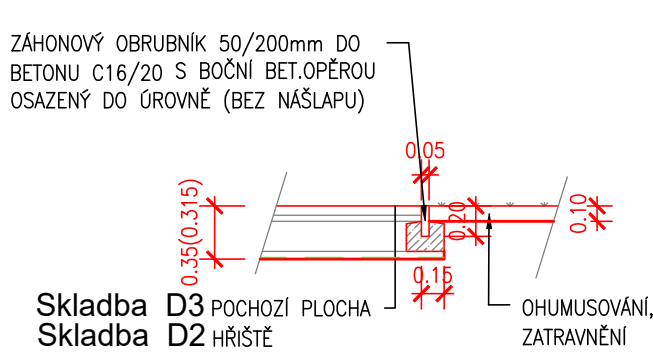

SO 102.1 Hřiště a zpevněné plochy

ZODP.PROJEKTANT		KRESLIL	KONTROLOVAL	Ing. Dana Polcarová projekce	
ING. D.POLCAROVÁ		ING. D.POLCAROVÁ	Volgogradská 23/58, 460 07 Liberec IX	
INVESTOR	Město Chrástava, nám. 1. máje 1, 46331 Chrástava			DATUM	10/2024
MÍSTO STAVBY	střpč. 470/1, ppč.538, 554, k.ú. Chrástava			ÚČEL	DPS
REKONSTRUKCE ZÁKLADNÍ ŠKOLY V CHRÁSTAVĚ OBJEKT V REVOLUČNÍ ULICI ZÁZEMÍ PRO ŠKOLNÍ DRUŽINU				MĚŘÍTKO	1 : 50
				Č.ZAKÁZKY	24009
				Č.ARCHIVNÍ	009/24-DPS
D. DOKUMENTACE STAVEBNÍHO OBJEKTU				ČÍSLO PŘÍLOHY	
VZOROVÉ ŘEZY				Z.03	