




PŘÍČNÉ ŘEZY, M 1:100  
ŘEZ 1

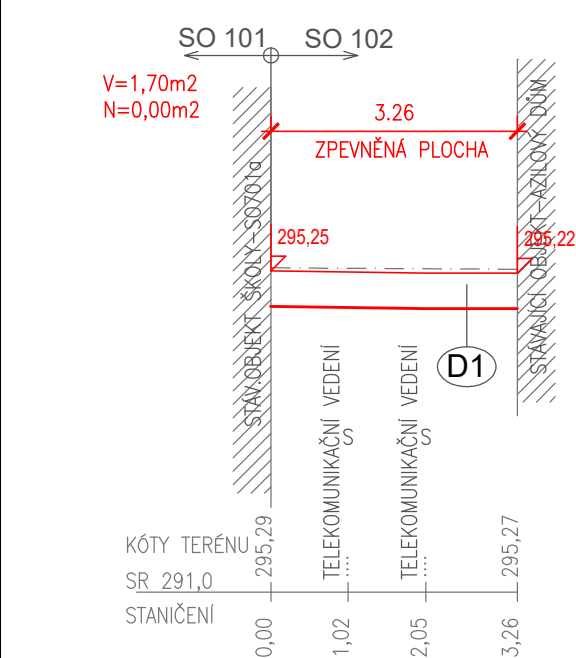


ŘEZ 2

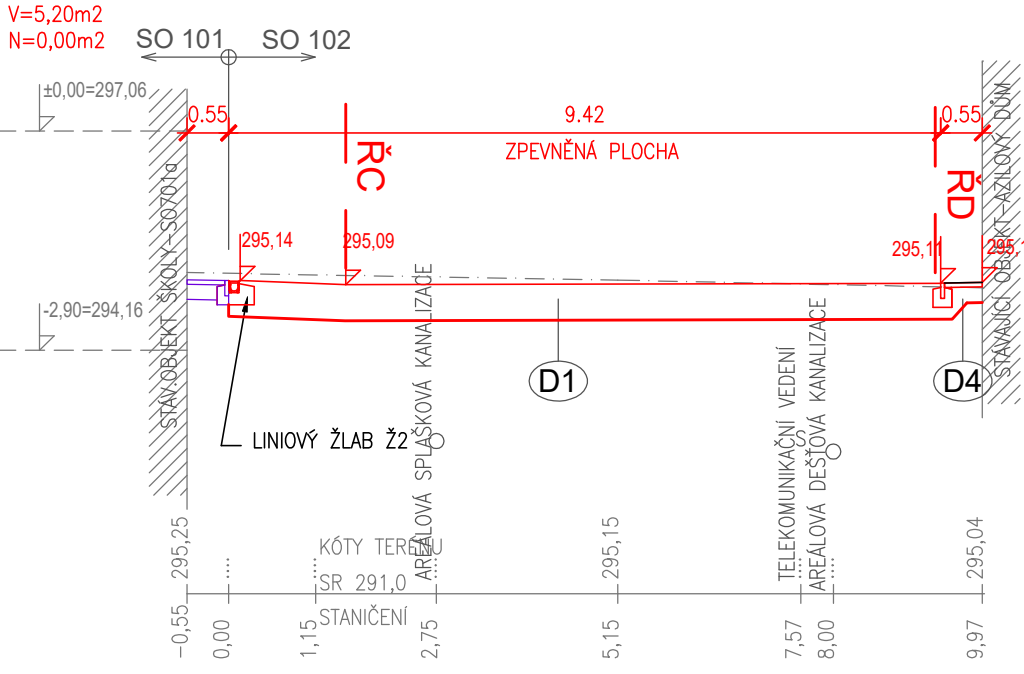


ŘEZ 3

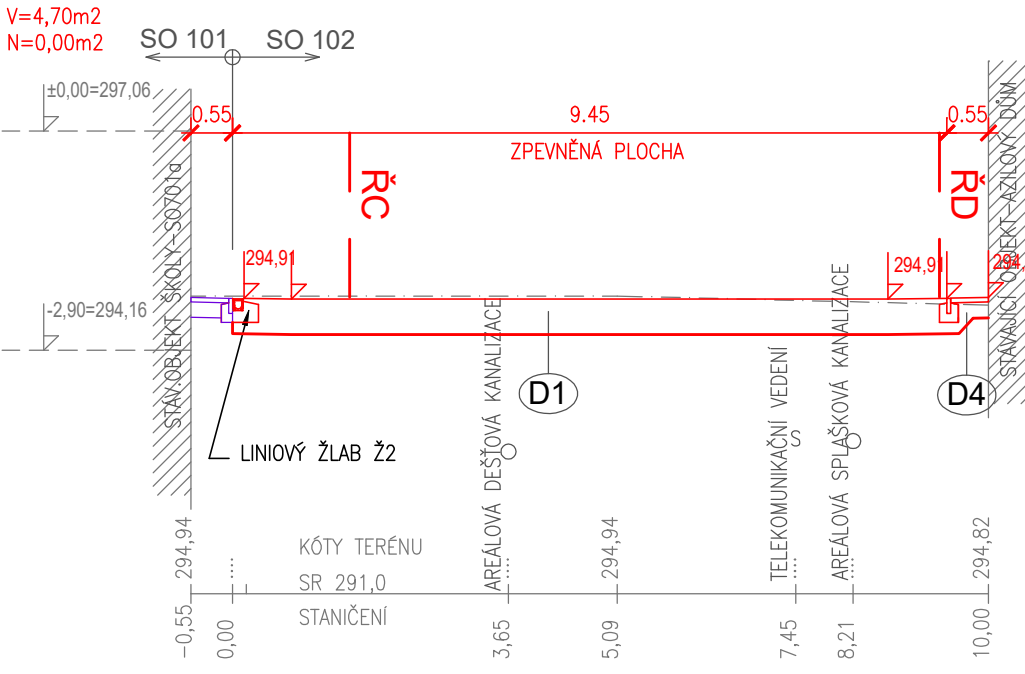


ŘEZ 4

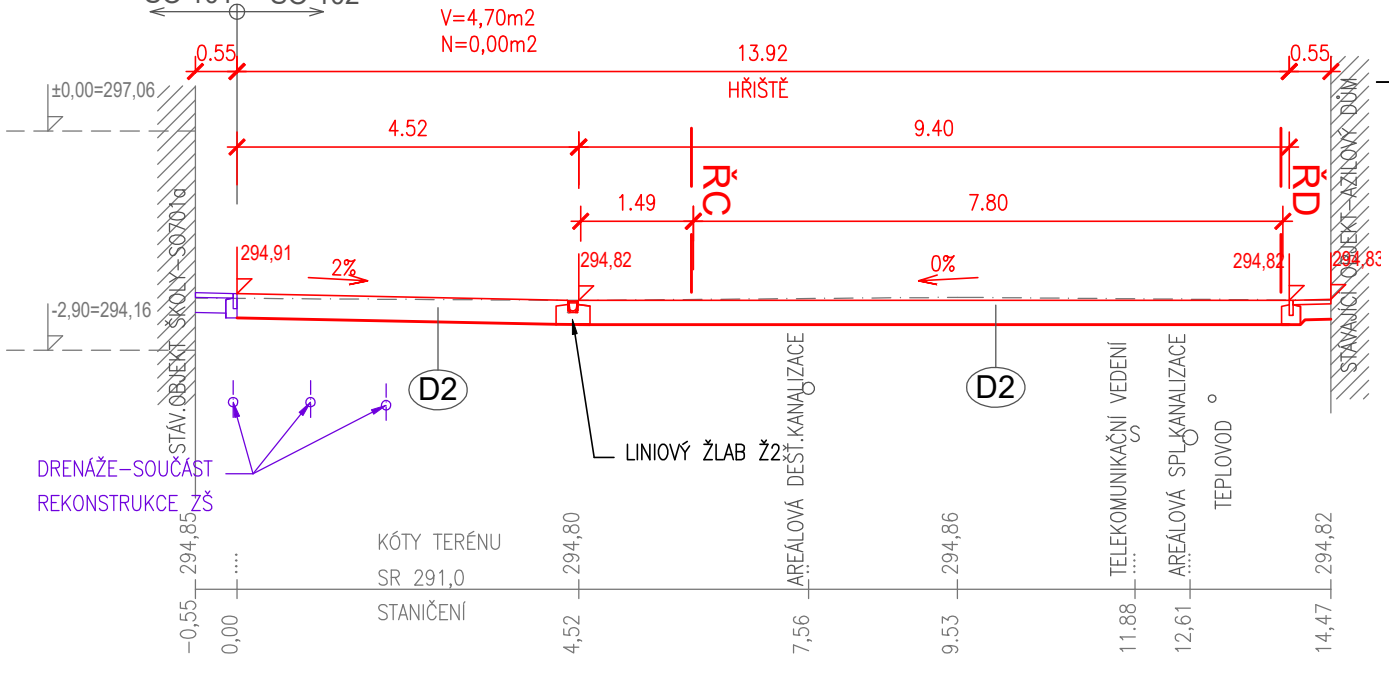


ŘEZ 5

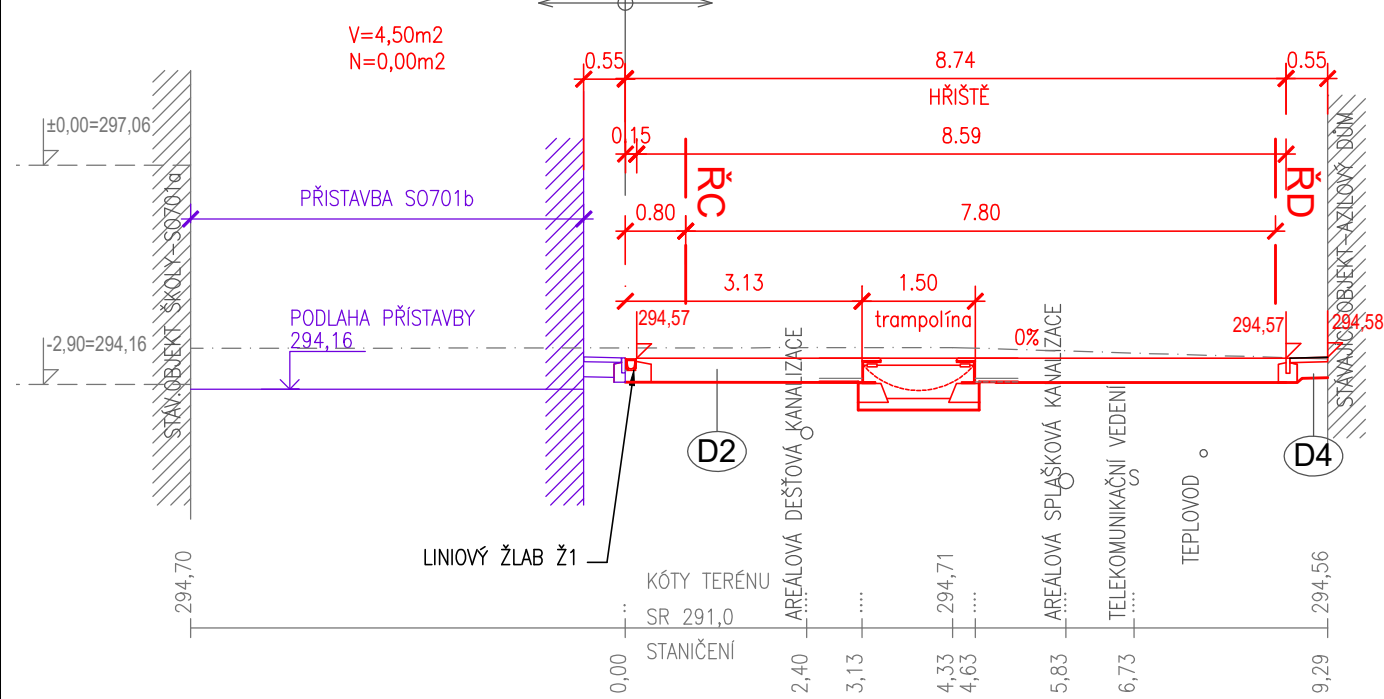

ŘEZ 6

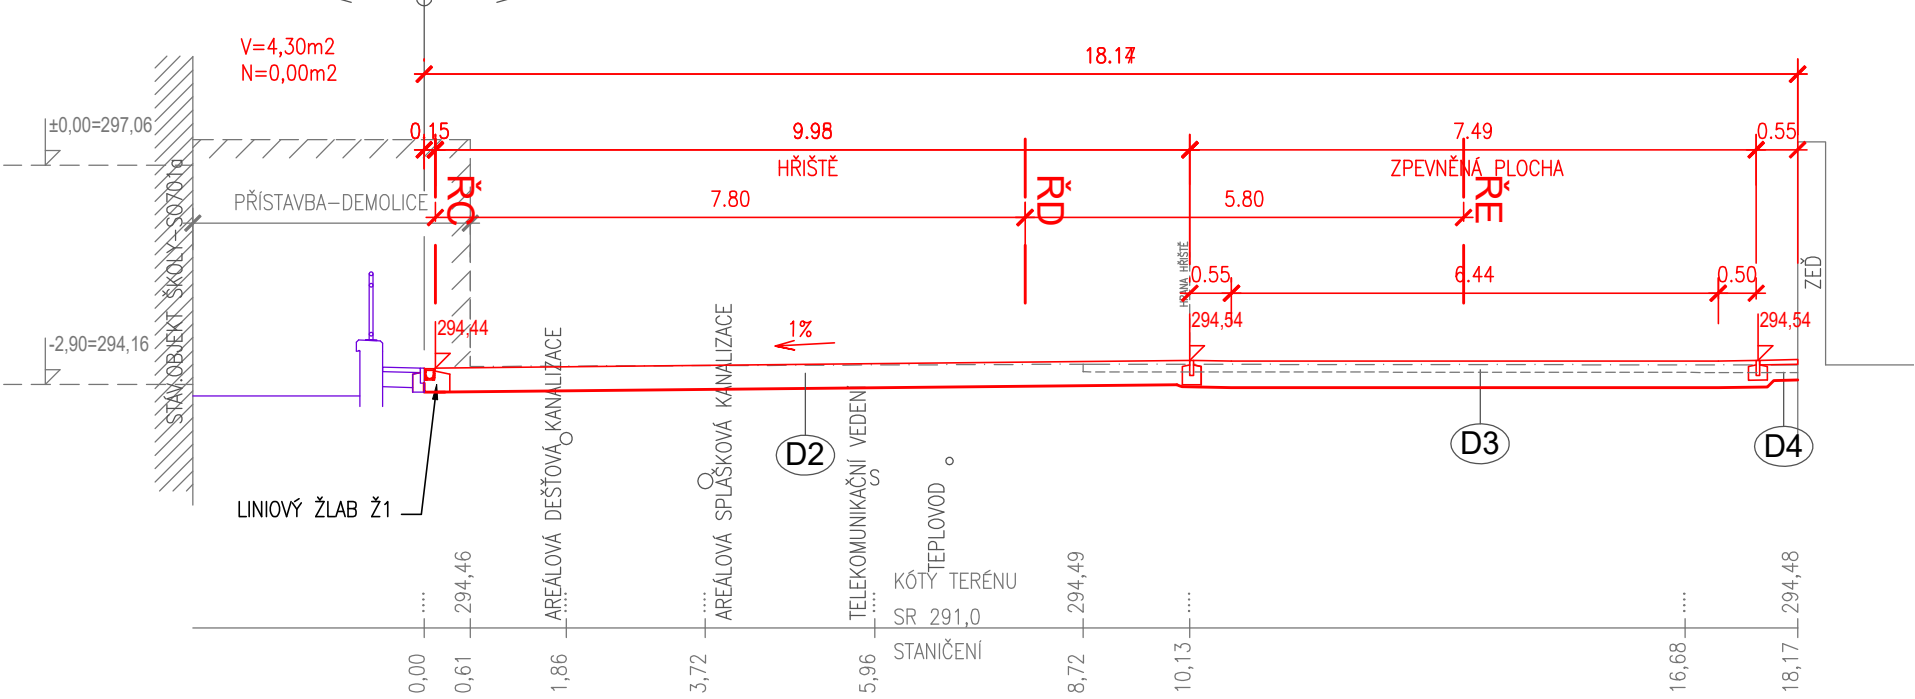

ŘEZ 7

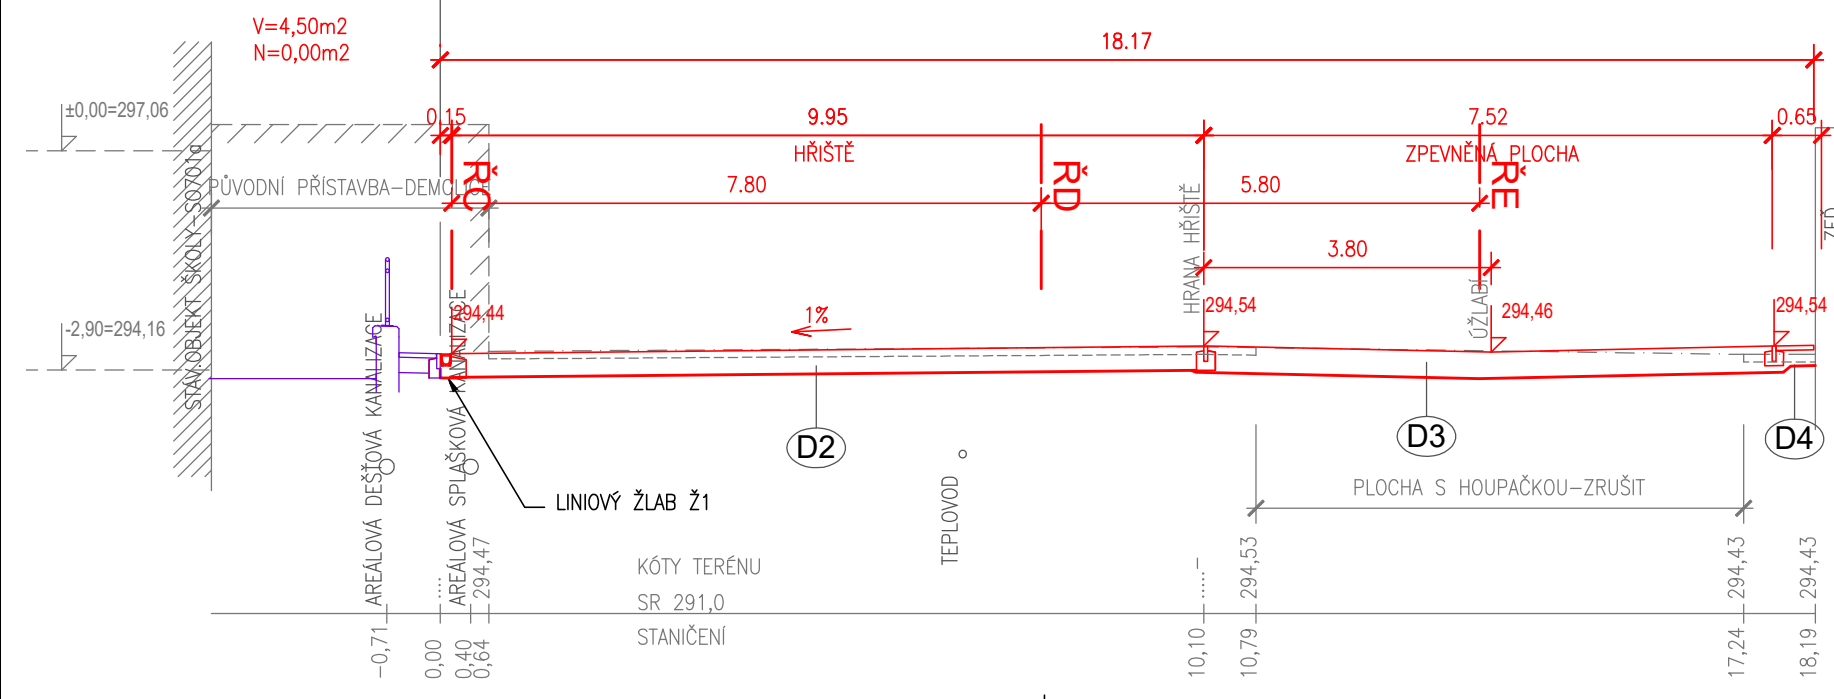

LEGENDA TYPŮ ČAR :  
- - - PŮVODNÍ TERÉN  
- - - SEJMUTÍ ORNICE  
- - - NIVELETA  
- - - KONSTRUKCE VOZOVKY  
- - - JINÁ STAVBA  
DRENÁŽE POD HRÍŠTĚM VIZ S0120.2

SO 102.1 Hřiště a zpevněné plochy

ZODP.PROJEKTANT		KRESLIL	KONTROLOVAL	Ing. Dana Polcarová projekce	
ING. D.POLCAROVÁ		ING. D.POLCAROVÁ	....	Volgogradská 23/58, 460 07 Liberec IX	
INVESTOR		Město Chrástava, nám. 1. máje 1, 46331 Chrástava		DATUM	10/2024
MÍSTO STAVBY		stpč. 470/1, ppč.538, 554, k.ú. Chrástava		ÚČEL	DPS
REKONSTRUKCE ZÁKLADNÍ ŠKOLY V CHRÁSTAVĚ OBJEKT V REVOLUČNÍ ULICI ZÁZEMÍ PRO ŠKOLNÍ DRUŽINU				MĚŘÍTKO	1 : 100
				Č.ZAKÁZKY	24009
				Č.ARCHIVNÍ	009/24-DPS
D. DOKUMENTACE STAVEBNÍHO OBJEKTU				ČÍSLO PŘÍLOHY	
ŘEZY 1-7				Z.04	