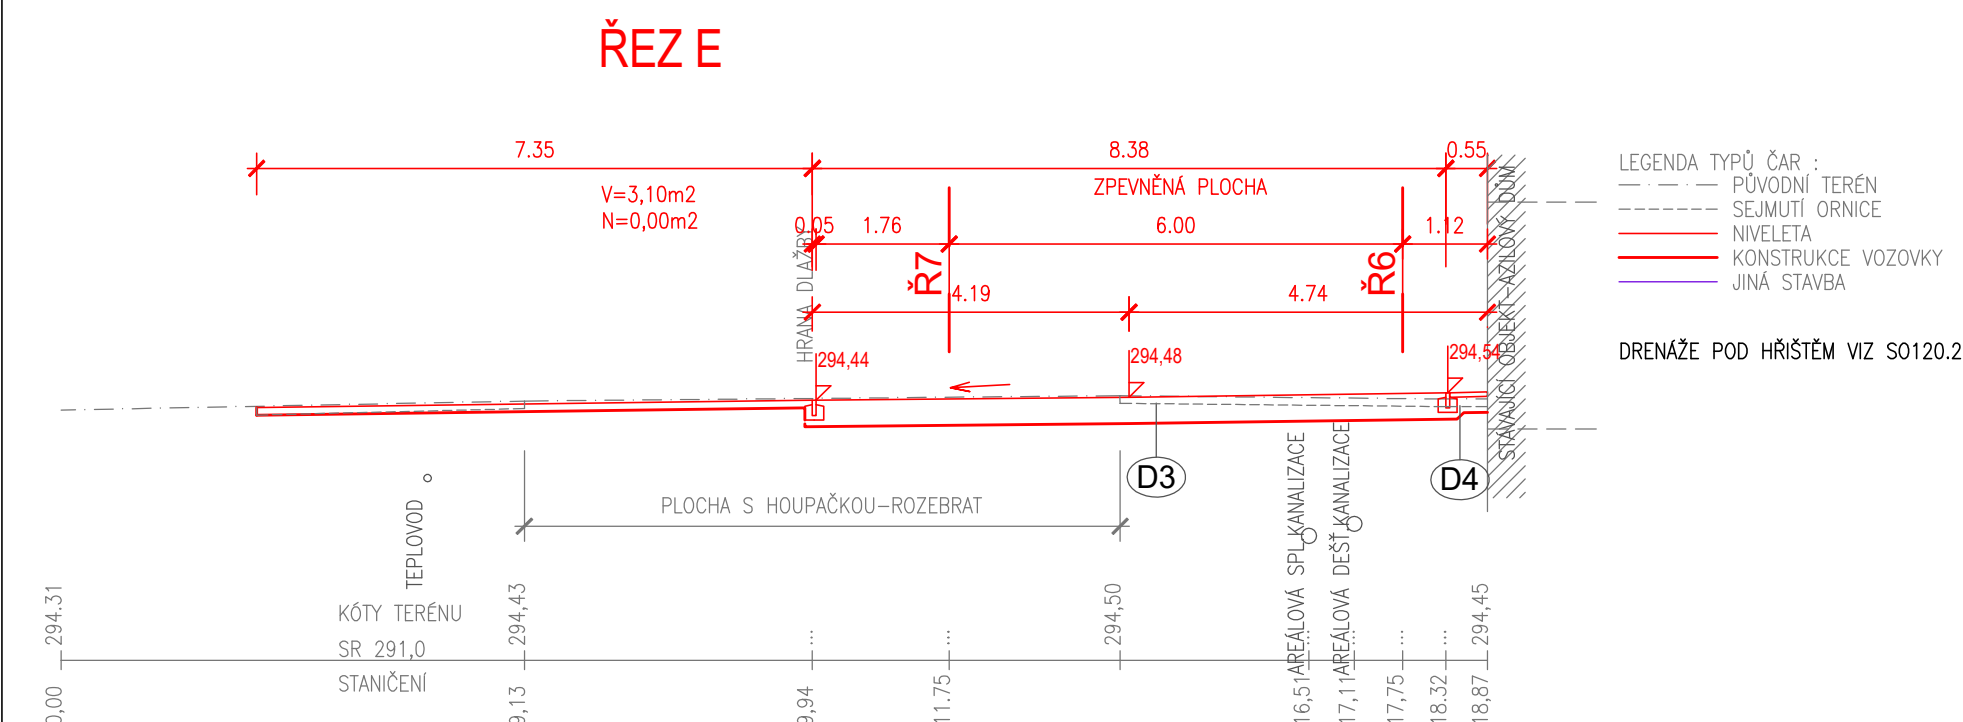
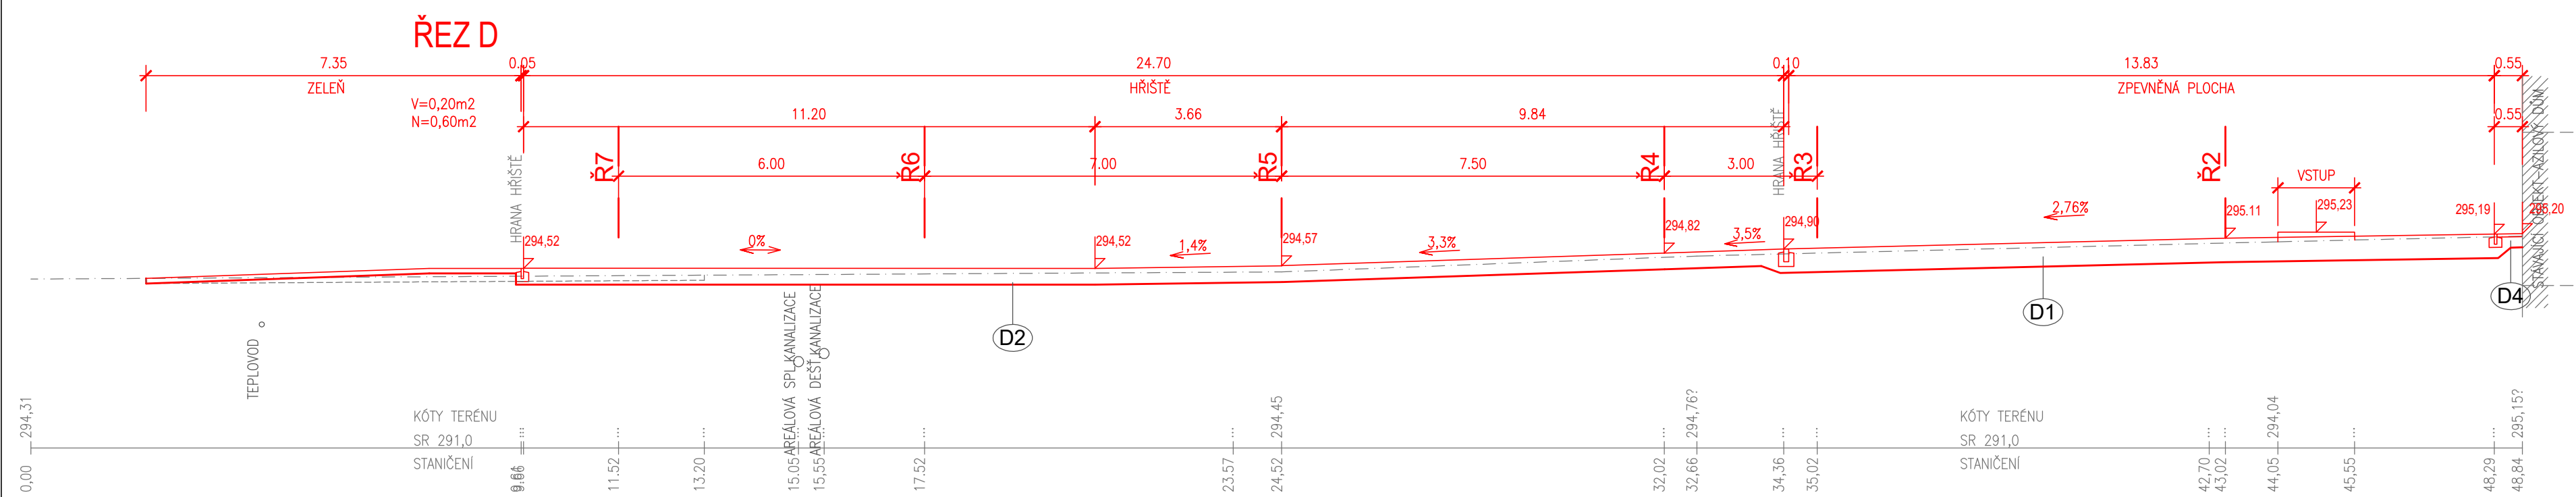
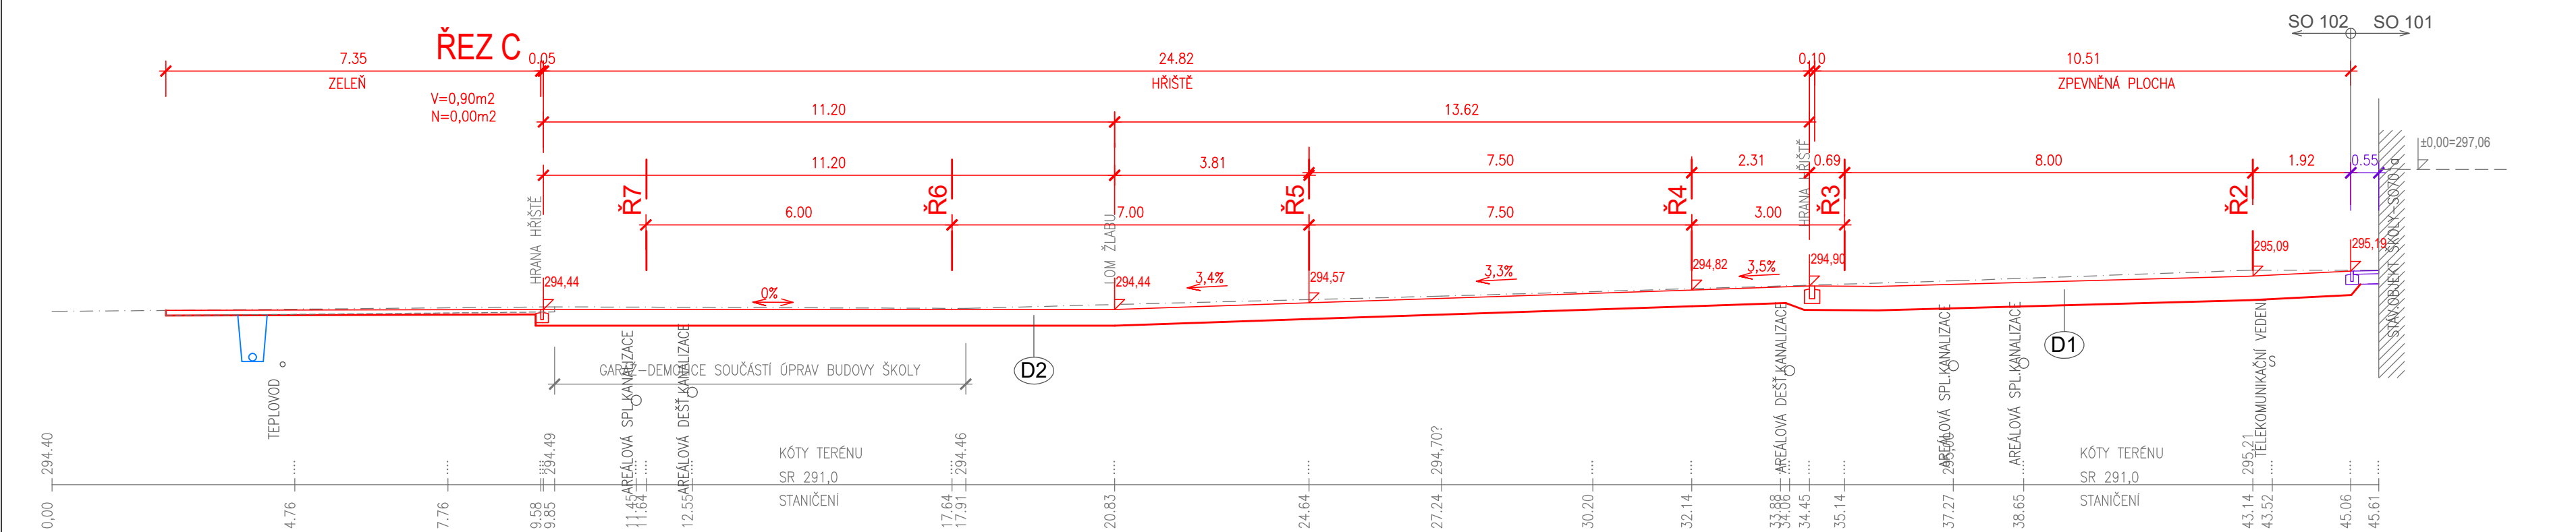


[illegible]

ZODP.PROJEKTANT		KRESLIL	KONTOLOVAL	Ing. Dana Polcarová projekce	
ING. D.POLCAROVÁ		ING. D.POLCAROVÁ		
				Volgogradská 23/58, 460 07 Liberec I)	
INVESTOR	Město Chrástava, nám. 1. máje 1, 46331 Chrástava			DATUM	10/2024
MÍSTO STAVBY	stpč. 470/1, ppč.538, 554, k.ú. Chrástava			ÚČEL	DPS
REKONSTRUKCE ZÁKLADNÍ ŠKOLY V CHRÁSTAVĚ OBJEKT V REVOLUČNÍ ULICI ZÁZEMÍ PRO ŠKOLNÍ DRUŽINU				MĚŘÍTKO	1 : 100
				Č.ZAKÁZKY	24009
				Č.ARCHIVNÍ	009/24–DPS
D. DOKUMENTACE STAVEBNÍHO OBJEKTU				ČÍSLO PŘÍLOHY	
ŘEZY A-E				Z.05	