


HŘIŠTĚ-LITÝ POLYURETANOVÝ POVRCH Z EPDM GRANULÁTU  
PŮDORYS M 1:100



NAVRŽENÉ PRVKY A MOTIVY HŘIŠTĚ :

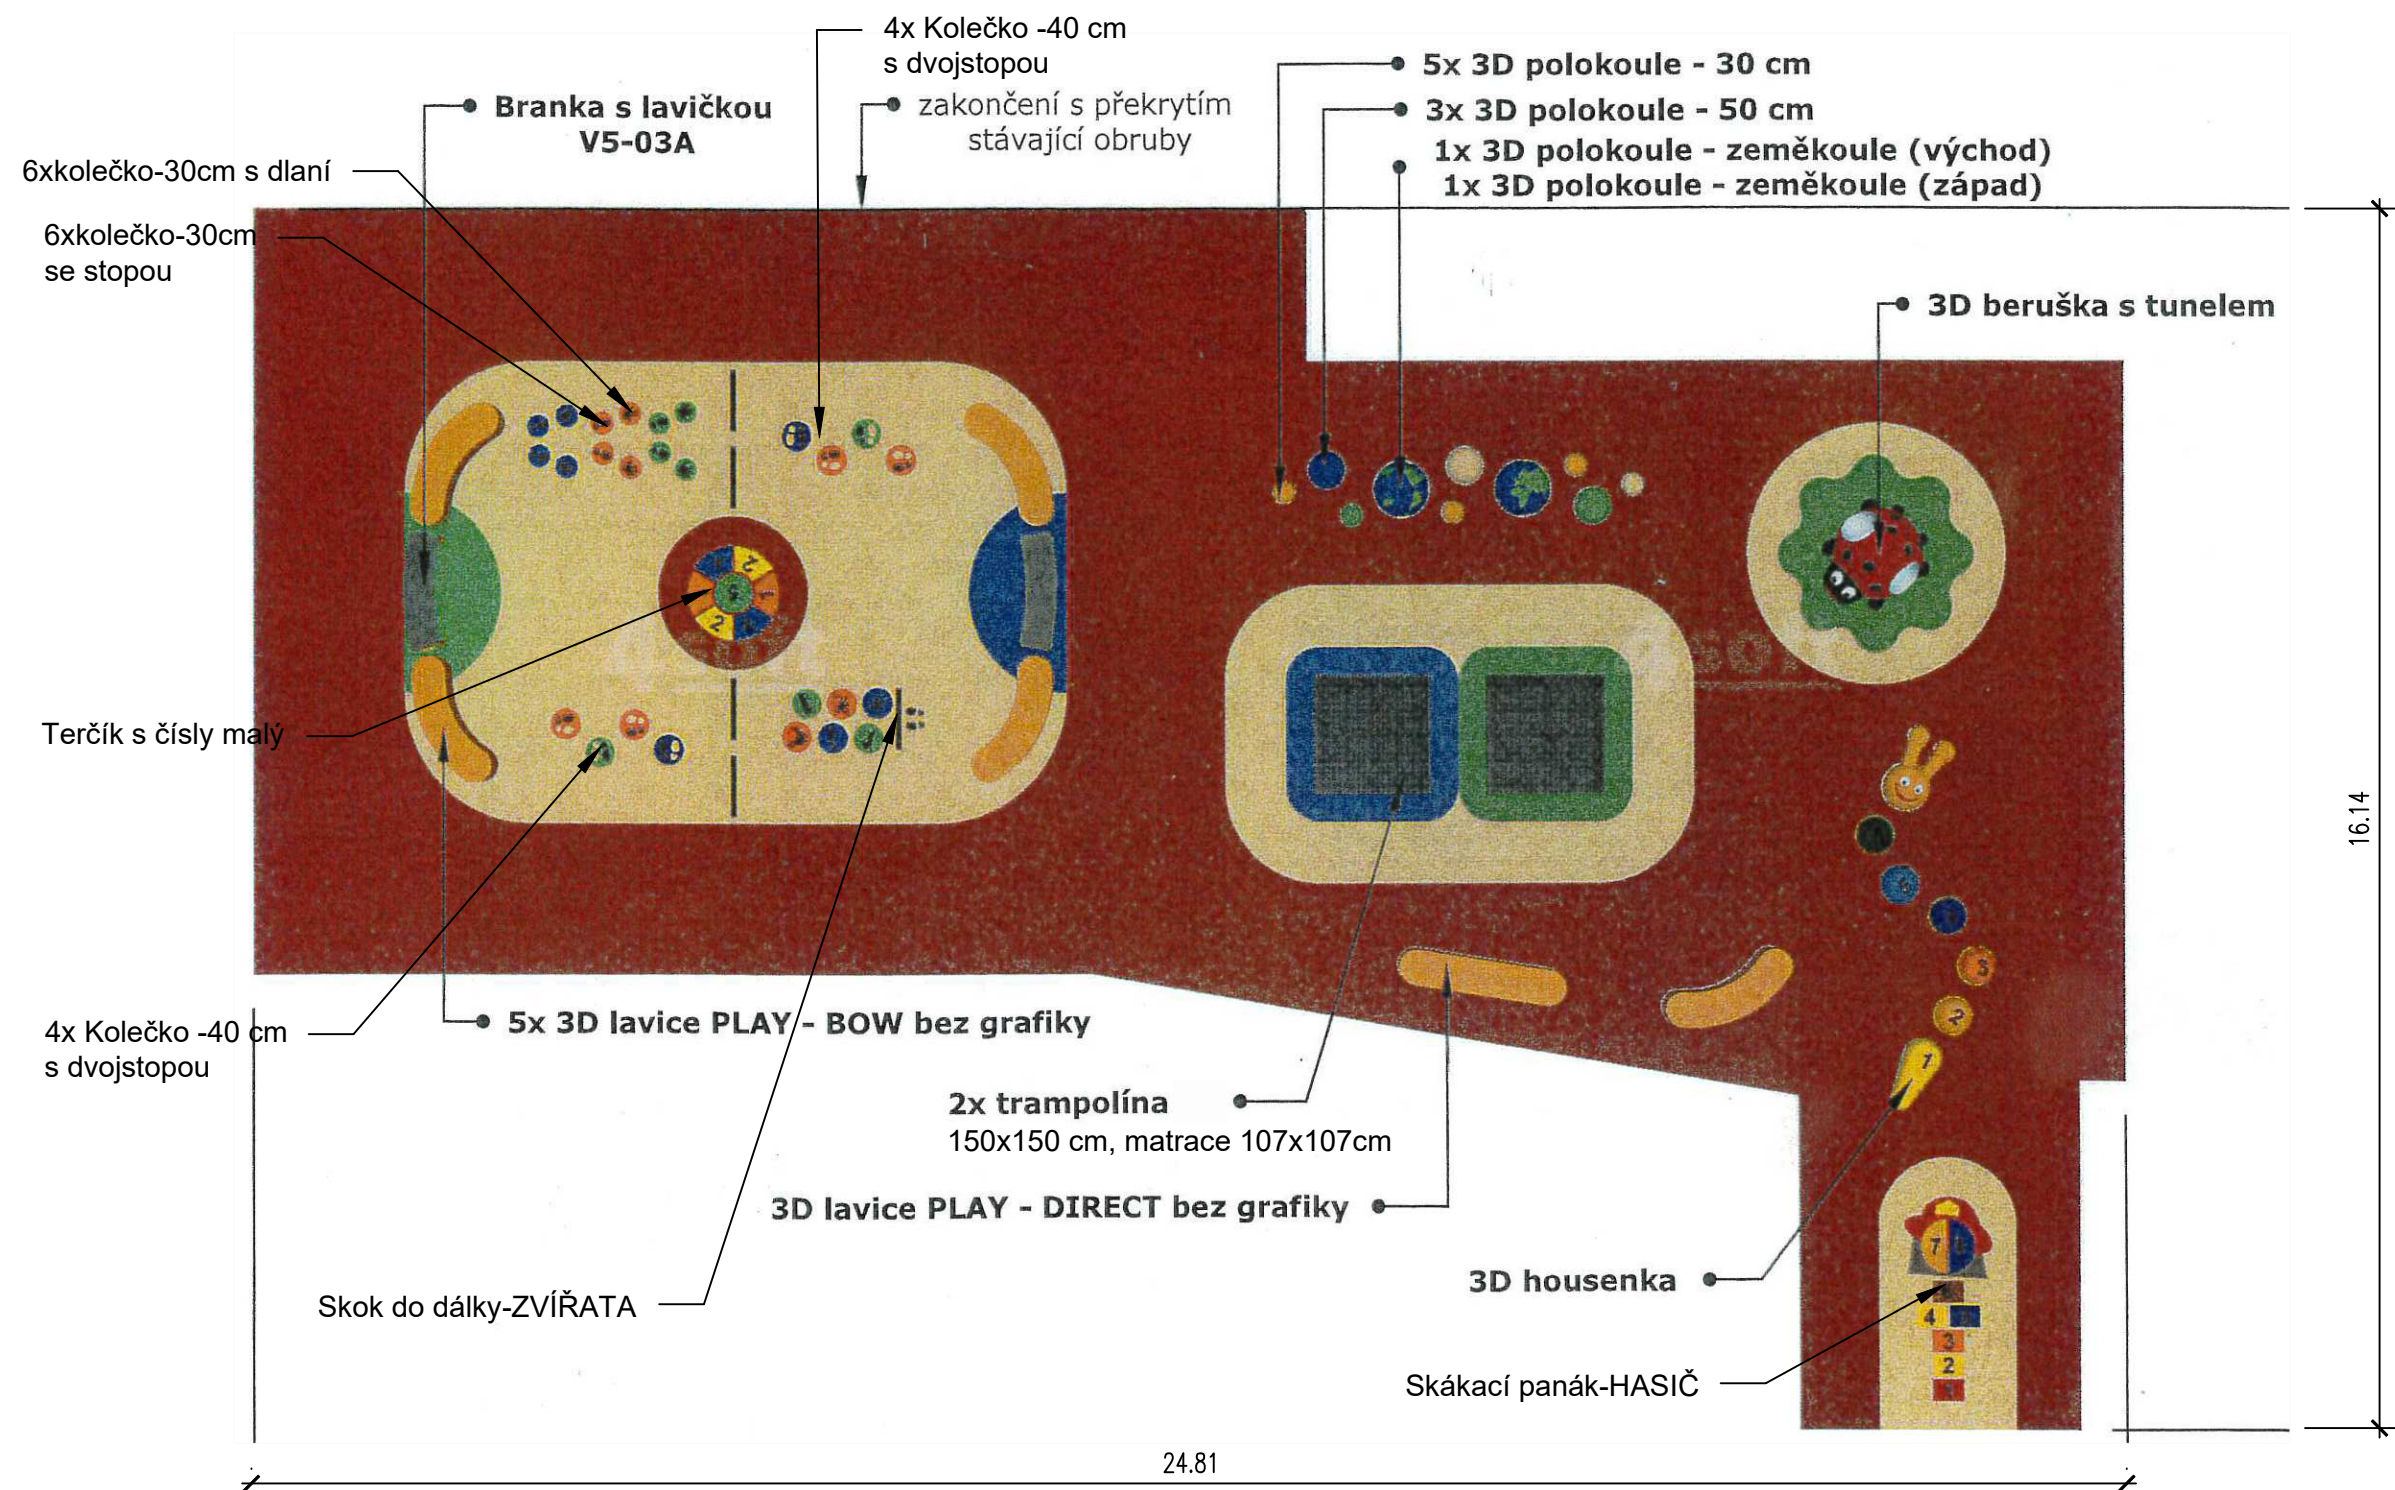

TRAMPOLÍNA PRO ZABUDOVÁNÍ DO TERÉNU:

VELIKOST RÁMU: 150 X 150 CM  
VÝŠKA : 30 CM  
VOLNÝ PROSTOR KOLEM TRAMPOLÍNÝ- MIN 1,50 M  
SKÁKACÍ MATRACE ODDOLNÁ PROTI VANDALISMU VYZTUŽENÁ OCELOVÝM LANKEM ZAPRACOVANÝM DO JEDNOTLIVÝCH PÁSŮ  
VELIKOST: 107 X 107 CM  
52 OCELOVÝCH ŽÁROVĚ ZINKOVANÝCH PRUŽIN  
POŽADAVEK CERTIFIKACE TÜV

ODVODNĚNÍ TRAMPOLÍNÝ POMOCÍ DRENÁŽÍ NAPOJENÝCH DO DEŠŤOVÉ KANALIZACE-ŘEŠENO SAMOSTANÝM STAVEBNÍM OBJEKTEM SO102.2-ODVODNĚNÍ HŘIŠTĚ.

HŘIŠTĚ - POPIS:


POVRCH : POLYURETANOVÝ DVOUVRSTVÝ POVRCH Z EPDM GRANULÁTU LITÝ NA MÍSTĚ  
BAREVNOST: DLE NÁVRHU  
PLOCHA : 256,0 M2  
MAX. VÝŠKA PÁDU: DO 1,00 M  
PODKLADNÍ VRSTVY DLE VZOROVÉHO ŘEZU VIZ VÝKRES Z.03  
VÝŠKOVÉ KÓTY HŘIŠTĚ VIZ VÝKRES Z.02  
ODVODNĚNÍ HŘIŠTĚ DRENÁŽEMI A LINIOVÝM ŽLABY. ŘEŠENO SAMOSTANÝM STAVEBNÍM OBJEKTEM SO102.2-ODVODNĚNÍ HŘIŠTĚ.

SPECIFIKACE BEZPEČNOSTNÍHO POVRCHU

POLYURETANOVÝ POVRCH BUDE POLOŽEN VE DVOU VRSTVÁCH.  
ZÁKLADNÍ SPODNÍ VYROVNÁVACÍ VRSTVA – SBR GRANULÁT –RECYKLOVANÁ TECHNICKÁ GUMA SMÍCHANÁ SE SPECIÁLNÍM POLYURETANOVÝM POJIVEM, TL.VRSTVY 25MM  
VRCHNÍ VRSTVA NAŠLAPNÁ Z CELOPROBARVENÉHO EPDM GUMOVÉHO GRANULÁTU (UMĚLE VYROBENÝ KAUČUK) V RŮZNÝCH BARVÁCH, TL.VRSTVY 10MM  
POKLÁDÁ SE JAKO MONOLITICKÁ VRSTVA BEZE SPOJŮ. RUČNÍ POKLÁDKA.  
BAREVNÉ ŘEŠENÍ VIZ NÁVRH-OBRÁZEK.  
GRAFIKA A VŠECHNY ČÁSTI EPDM POVRCHU BUDOU Z PLNOPROBARVENÉHO GRANULÁTU – NEJEDNÁ SE O NÁSTRIK.

NAVRŽENÝ POVRCH JE ELASTICKÝ BEZ PROBLEMATICKÝCH SPOJŮ – NEHROZÍ RIZIKO ZAKOPNUTÍ A ÚRAZU PÁDEM, VÝBORNĚ TLUMÍ OTŘESY.  
POVRCH MUSÍ BÝT CERTIFIKOVANÝ DLE ČSN EN 1176-1 I JAKO DOPADOVÁ PLOCHA A MUSÍ MÍT ATEST O ZDRAVOTNÍ NEZÁVADNOSTI.

ŘEZ KOTVENÍM TRAMPOLÍNÝ, M 1:20

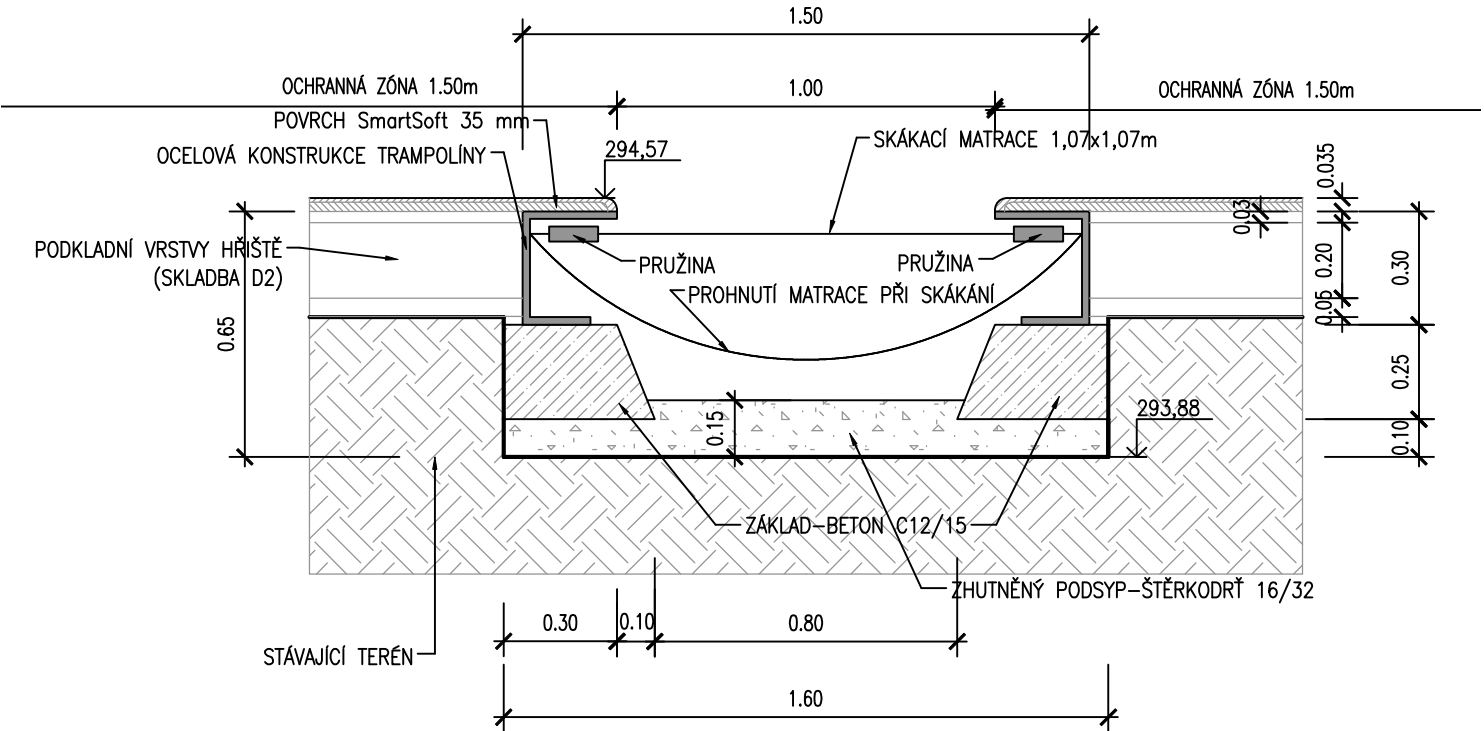

SO 102.1 Hřiště a zpevněné plochy

ZODP.PROJEKTANT	KRESLIL	KONTROLOVAL	Ing. Dana Polcarová projekce	
ING. D.POLCAROVÁ	ING. D.POLCAROVÁ	....	Volgogradská 23/58, 460 07 Liberec IX	
INVESTOR	Město Chrástava, nám. 1. máje 1, 46331 Chrástava	DATUM	10/2024	
MÍSTO STAVBY	stpč. 470/1, ppč.538, 554, k.ú. Chrástava	ÚČEL	DPS	
REKONSTRUKCE ZÁKLADNÍ ŠKOLY V CHRÁSTAVĚ OBJEKT V REVOLUČNÍ ULICI ZÁZEMÍ PRO ŠKOLNÍ DRUŽINU			MĚŘÍTKO	1:100, 1:20
			Č.ZAKÁZKY	24009
			Č.ARCHIVNÍ	009/24-DPS
D. DOKUMENTACE STAVEBNÍHO OBJEKTU			ČÍSLO PŘÍLOHY	Z.06