
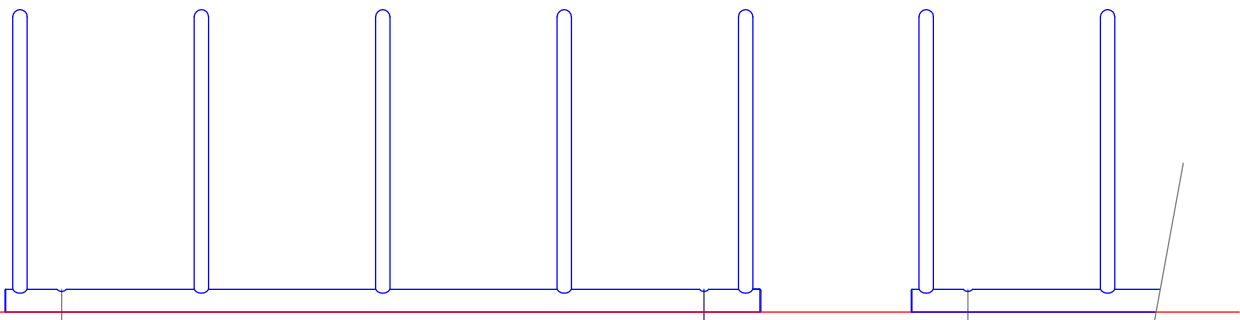


STOJANY NA KOLA - ZÁKLADY


POHLED m1:20

STOJAN NA KOLA SE 4 KOMORAMI


STOJAN NA KOLA SE 6 KOMORAMI

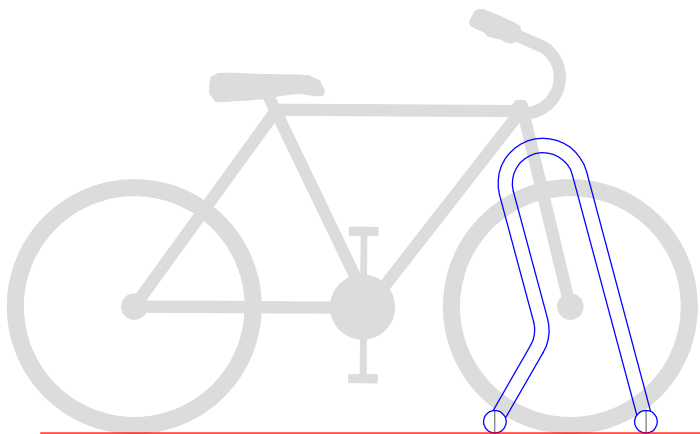

ŘEZ m1:20

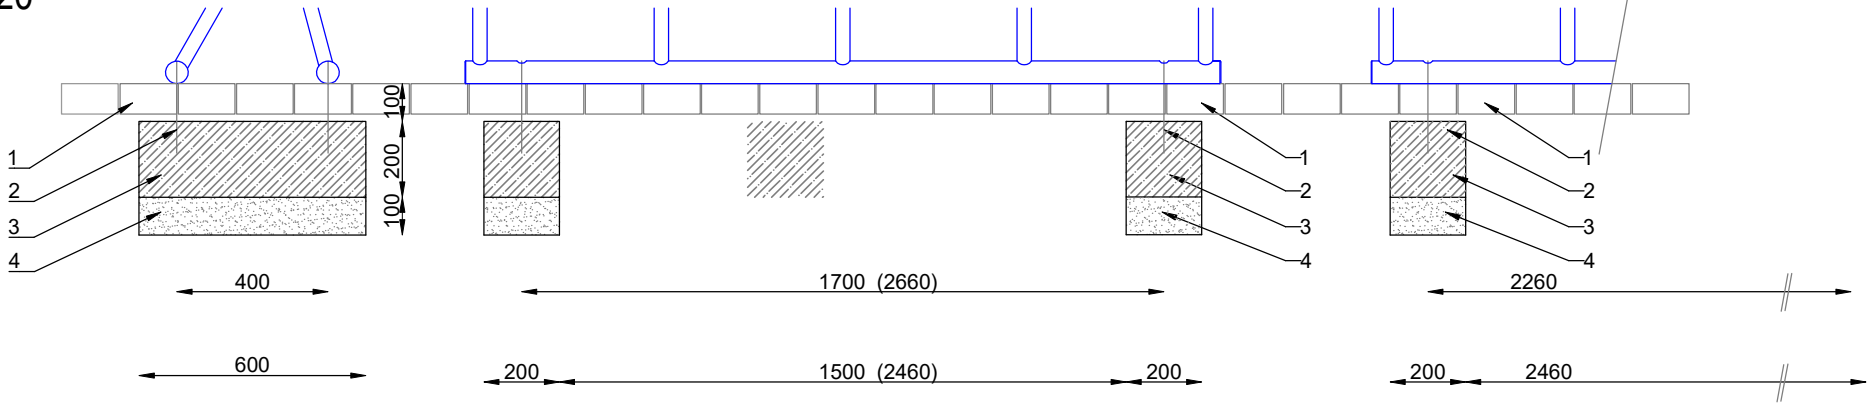

PŮDORYS m1:20

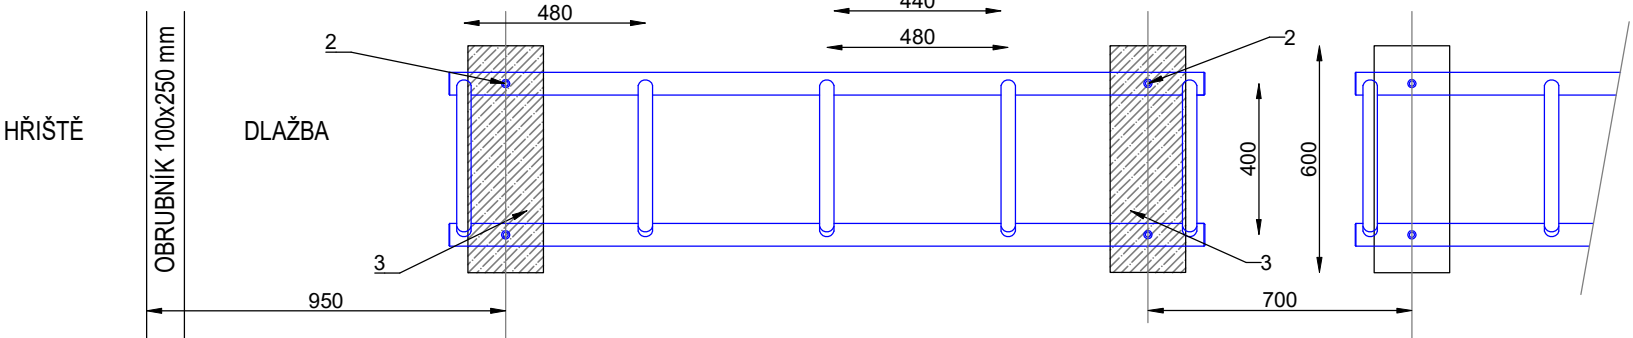

- LEGENDA:
- 1 Dlažba
  - 2 Chemická kotva M10, dl. min 200
  - 3 Betonový základ - beton C16/20
  - 4 Štěrkové lože zhutněné, tl. min. 100 mm

SO 102.1 Hřiště a zpevněné plochy

ZODP.PROJEKTANT	KRESLIL	KONTROLOVAL	Ing. Dana Polcarová projekce Volgogradská 23/58, 460 07 Liberec IX	
ING. D.POLCAROVÁ	ING. D.POLCAROVÁ	....		
INVESTOR	Město Chrástava, nám. 1. máje 1, 46331 Chrástava	DATUM	10/2024	
MÍSTO STAVBY	stp.č. 470/1, ppč.538, 554, k.ú. Chrástava	ÚČEL	DPS	
REKONSTRUKCE ZÁKLADNÍ ŠKOLY V CHRÁSTAVĚ OBJEKT V REVOLUČNÍ ULICI ZÁZEMÍ PRO ŠKOLNÍ DRUŽINU		MĚŘÍTKO	1 : 20	
		Č.ZAKÁZKY	24009	
		Č.ARCHIVNÍ	009/24-DPS	
D. DOKUMENTACE STAVEBNÍHO OBJEKTU		ČÍSLO PŘÍLOHY		
STOJANY NA KOLA-ZÁKLADY		Z.09		