


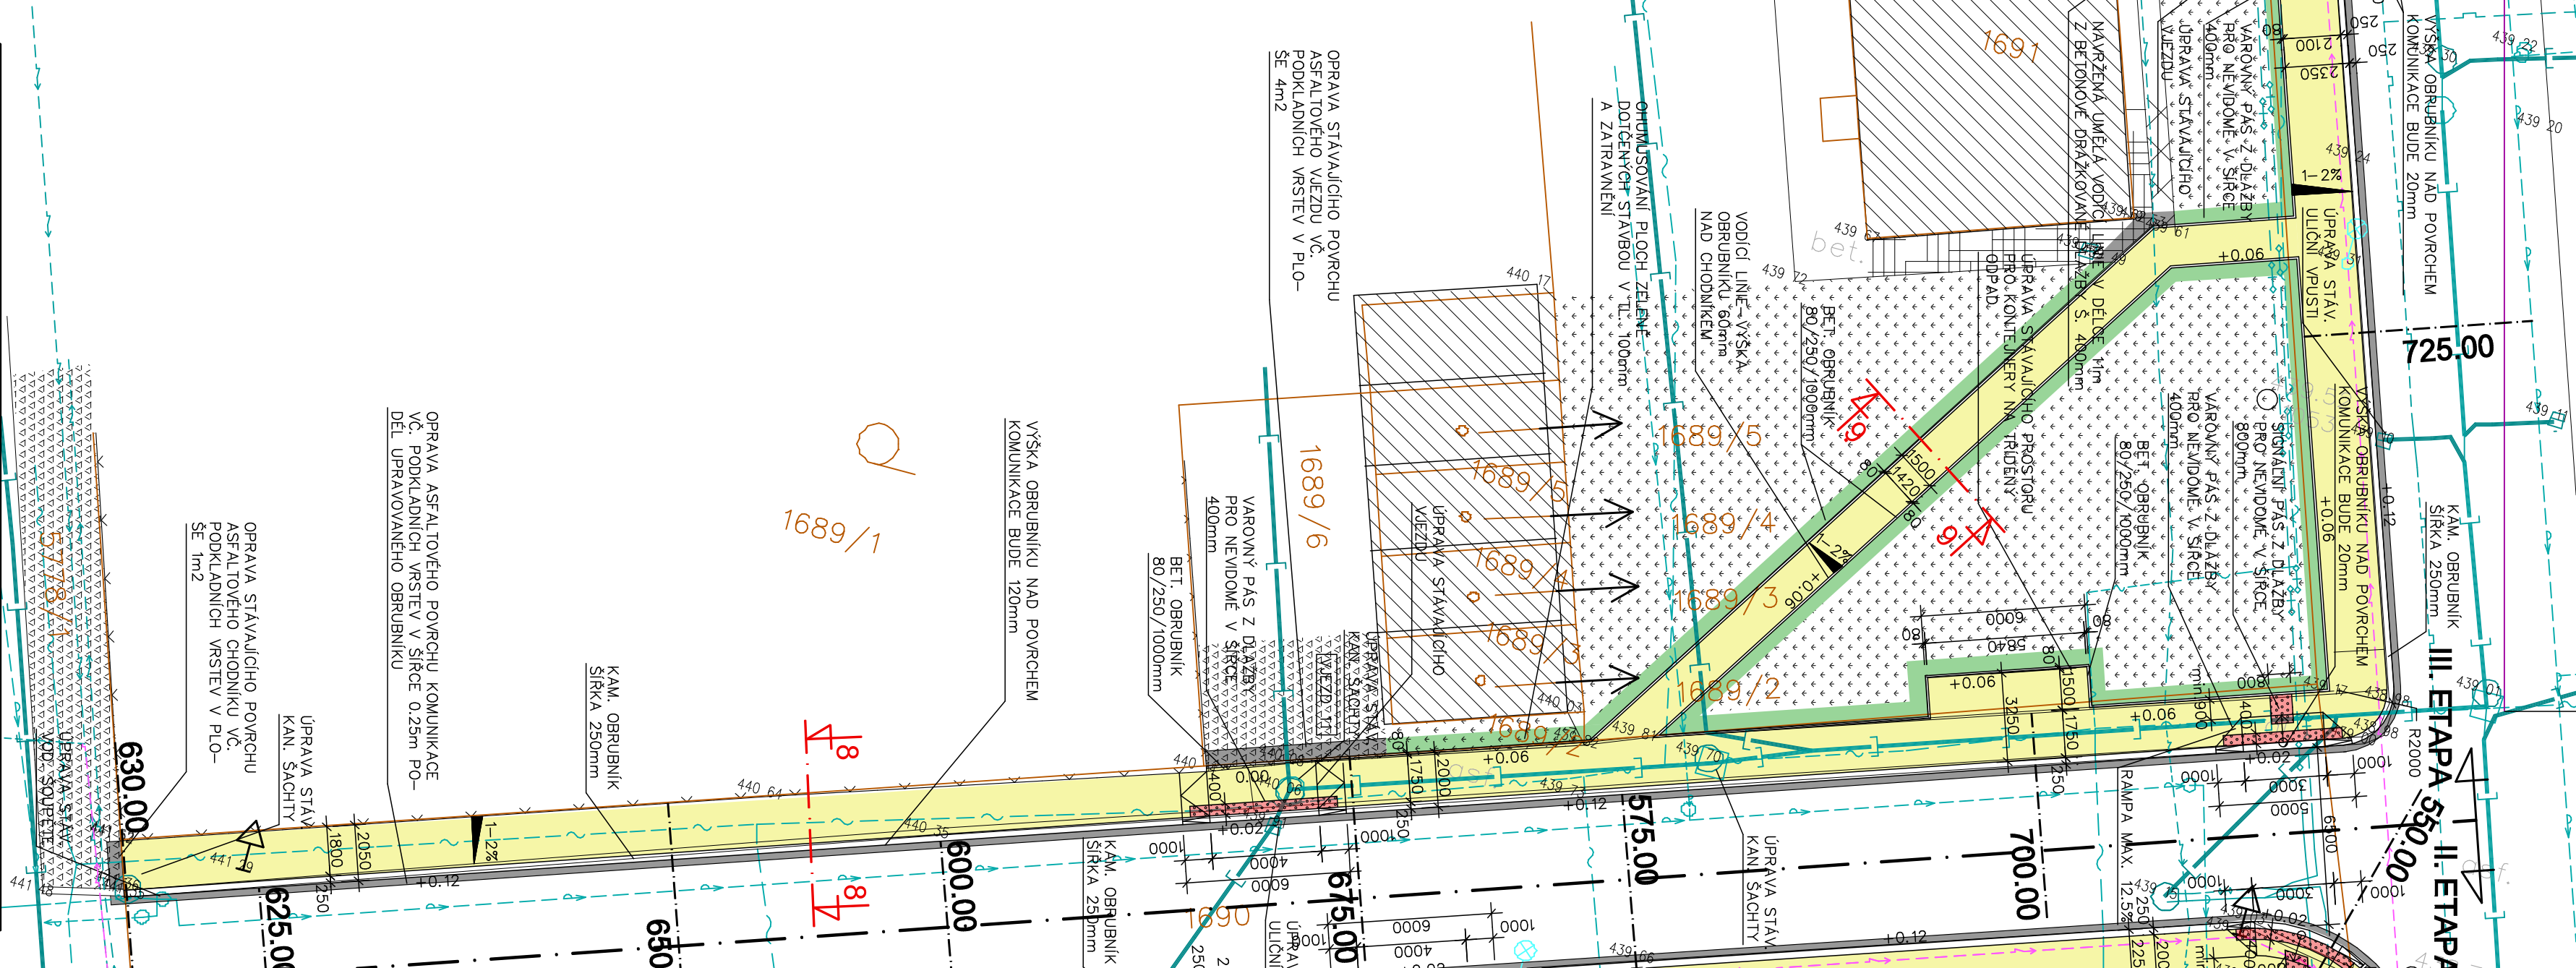

TEPLOVOD (TEPLÁRNA TÁBOR A.S.)

OBJEKT:	ČÍSLO VÝKRESU:	
B. SOUHRNNÉ ŘEŠENÍ STAVBY	B-02-III	
KOORDINAČNÍ SITUACE STAVBY	MĚŘITKO:	ZNAČKA:
III. ETAPA - STANIČENÍ 630.00-890.00	1:200	00