


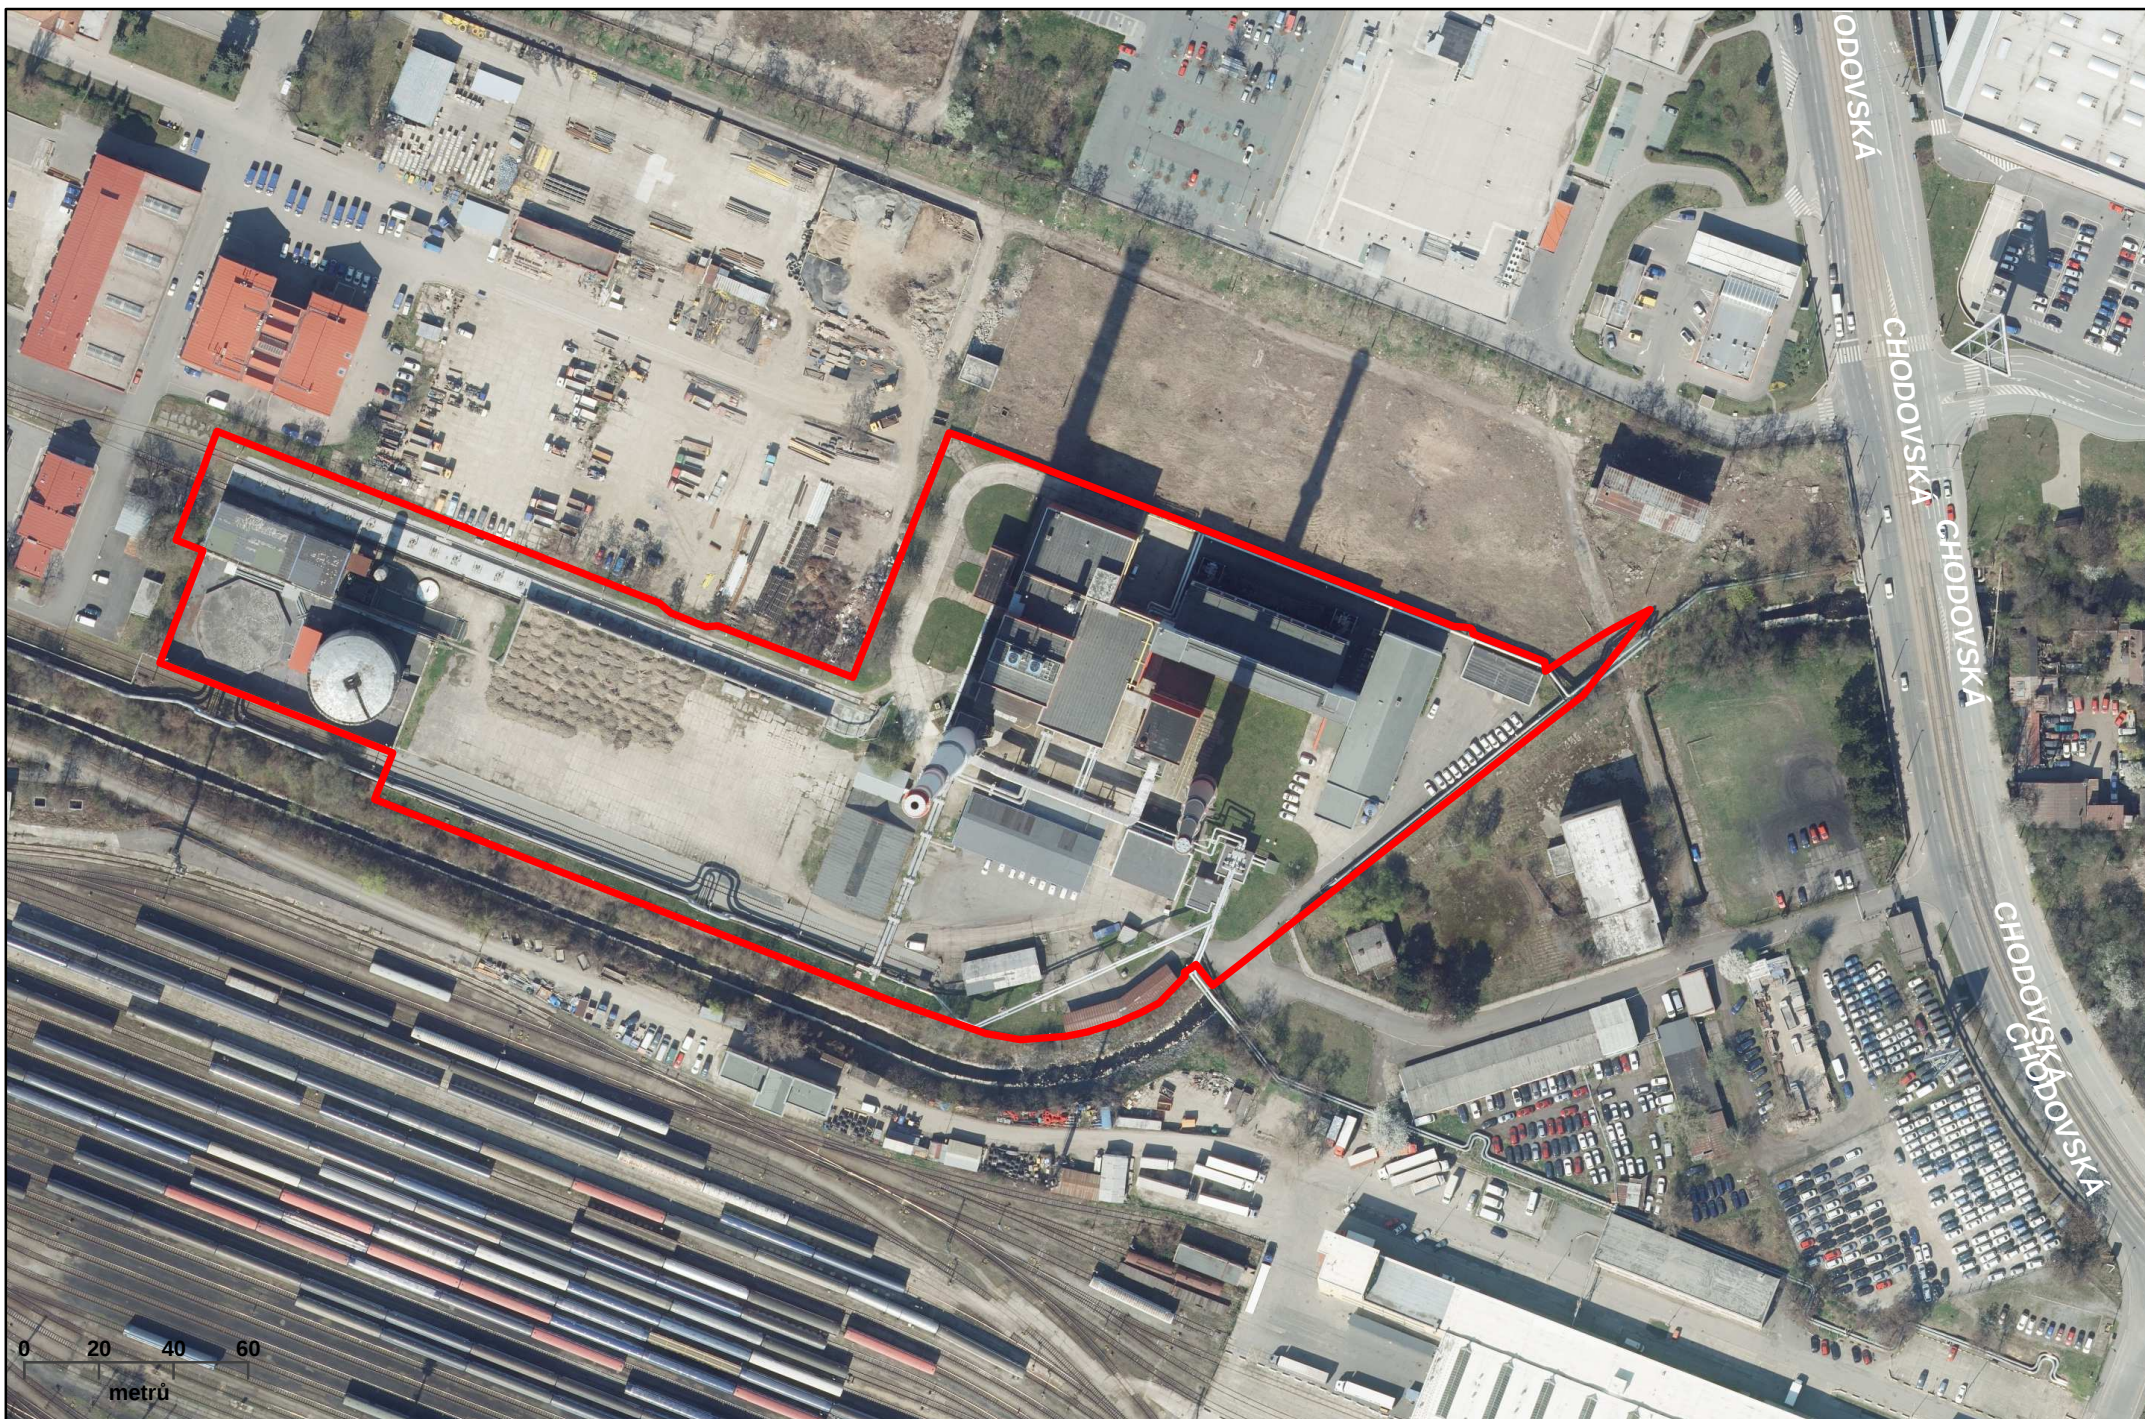

Teplárna Michle, Chodovská 729/5, 145 00 Praha 4

Obvod areálu: 1 014 m, plocha areálu: 33 649 m²

Stav ke dni 24.11.2017