


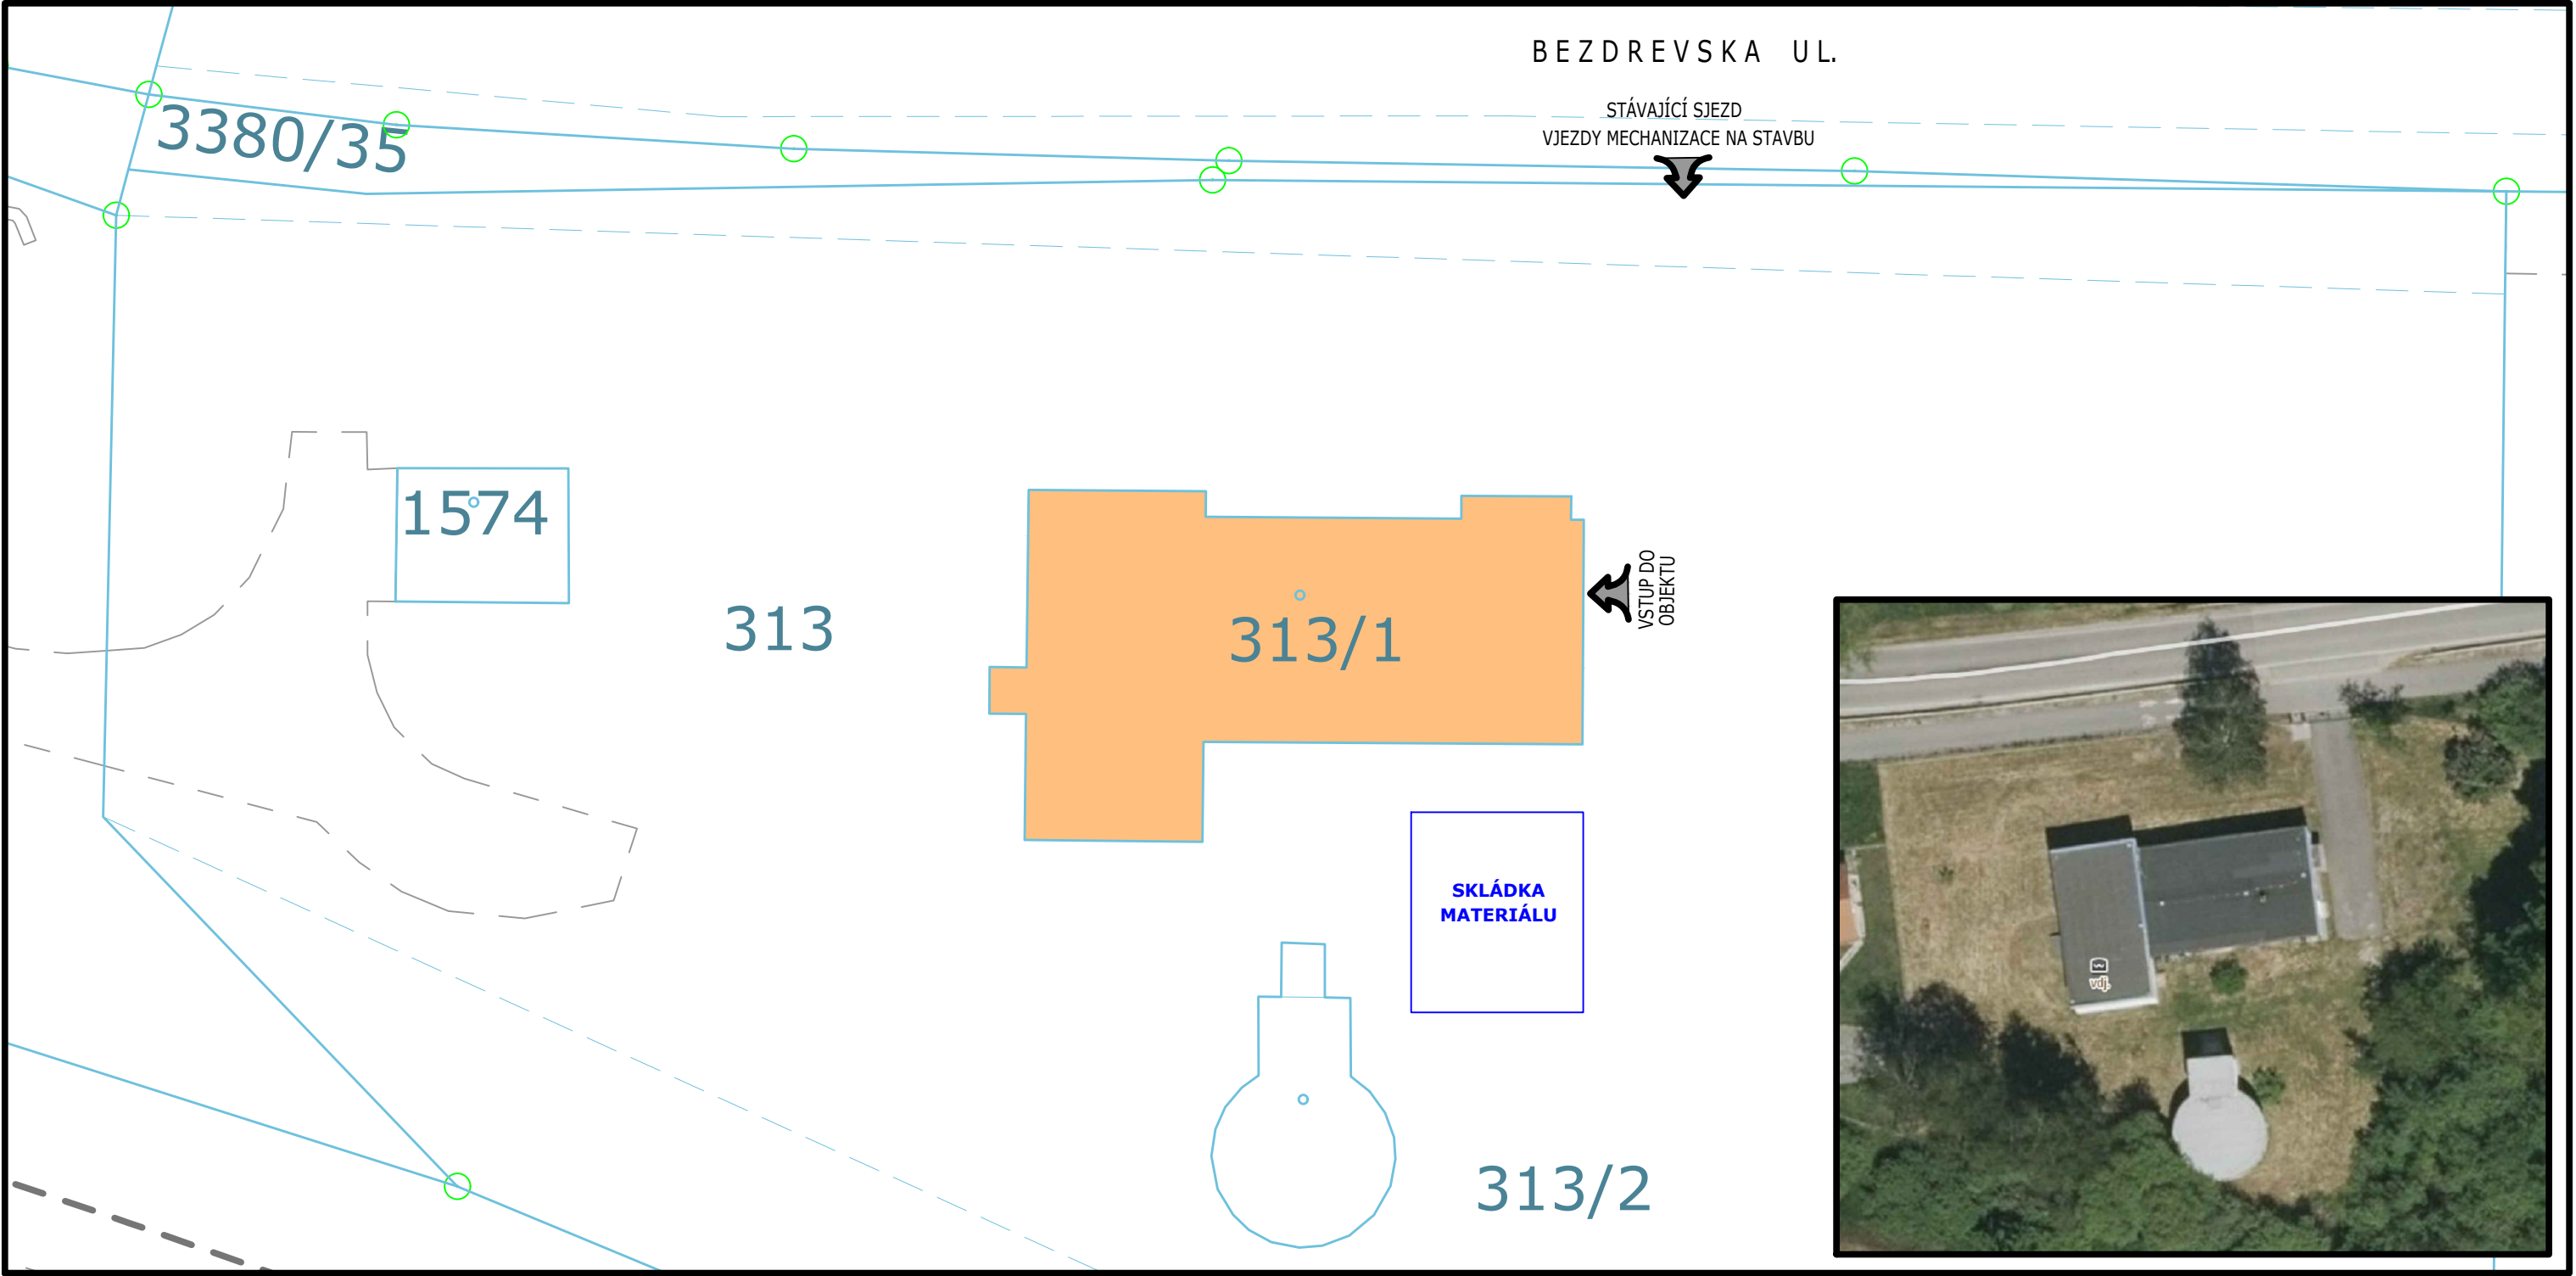


UPOZORNĚNÍ:

JEDNÁ SE O STAVEBNÍ ÚPRAVY STÁVAJÍCÍHO OBJEKTU ÚV UMÍSTĚNÉM VE STÁVAJÍCÍM AREÁLU ÚV. VEŘEJNÉ PLOCHY NEBUDOU STAVBOU DOTČENY. SJEZD DO AREÁLU JE STÁVAJÍCÍ A NEMĚNÍ SE.

STAVEBNÍ OBJEKTY:

- SO - 01 OBNOVY POVRCHŮ A STAVEBNÍ PRÁCE UVNITŘ ÚV
- SO - 02 OBNOVA FASÁDY ÚV A OKAPNÍ CHODNÍČEK
- SO - 03 OBNOVA STŘEŠNÍ KRYTINY ÚV

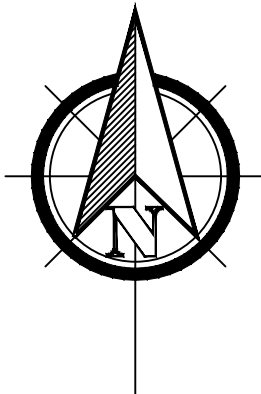

VAK projekt s.r.o.		Kněžskodvorská 2544, 370 04 České Budějovice Email.: vakprojekt@vakprojekt.cz, www.vakprojekt.cz
ZODPOVĚDNÝ PROJEKTANT Ing. PETR KOHOUTEK	VYPRACOVAL RADEK VOLDŘICH	KOPIE ČÍSLO
OKRES České Budějovice (Jihočeský kraj)	MÍSTO STAVBY k.ú. Zliv u Českých Budějovic (793272)	STUPEŇ PROJEKTU PROJEKTOVÁ DOKUMENTACE PRO PROVÁDĚNÍ STAVBY (DPS)
INVESTOR Město Zliv, Dolní Náměstí 585, 373 44 Zliv	NÁZEV AKCE Zliv ÚV - stavební úpravy a výměna vstrojení	DATUM PROJEKTU II./2024
STAVEBNÍ OBJEKT SO-01, 02, 03	OBSAH VÝKRESU Celkový a koordinační situační výkres	FORMÁT VÝKRESU 2x A4
		MĚŘÍTKO 1:250
		Č. VÝKRESU C.1