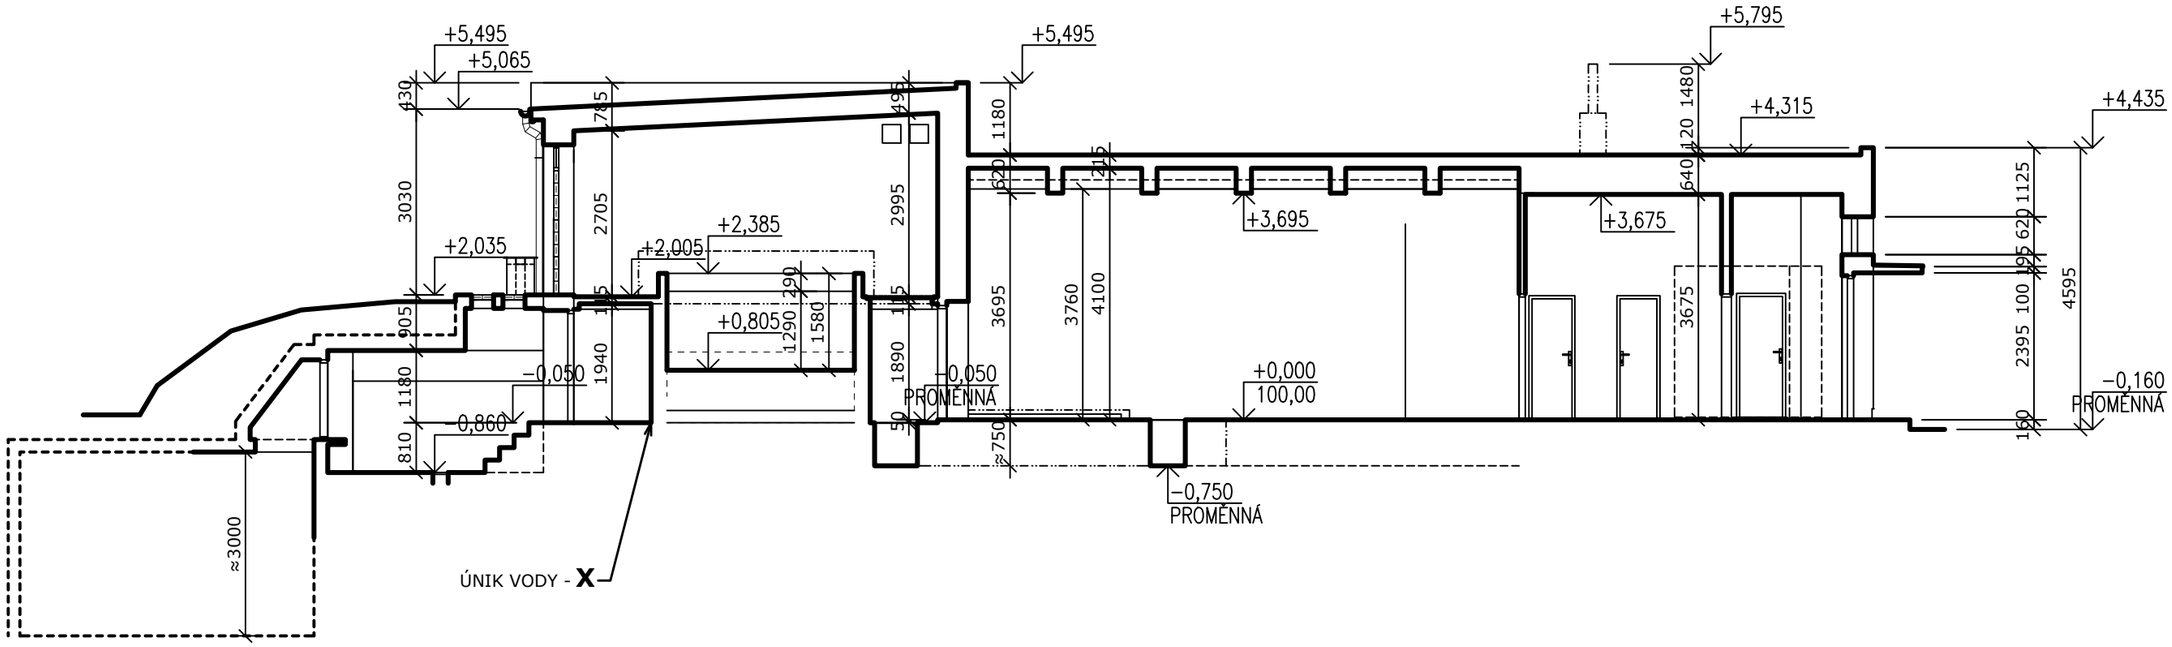

POZNÁMA:

OBJEKT JE ZDĚNÝ (OBVODOVÉ STĚNY A VNITŘNÍ PŘÍČKY) A ŽELEZOBETONOVÝ (NÁDRŽE). VNITŘNÍ OMÍTKY A FASÁDA JSOU MÍSTY NARUŠENÉ. POVRCHY VNITŘNÍCH ŽELBET. NÁDRŽÍ JSOU VE ŠPATNÉM STAVU - U PODLAHY VE STYKU ŽELBET DNA A ŽELBET STĚNY DOCHÁZÍ K ÚNIKU VODY - ZNAČENO **"X"**

STŘEŠNÍ KRYTINA JE MÍSTY NARUŠENÁ - VIDITELNÉ ZATÉKÁNÍ DO STROPNÍ KONSTRUKCE UVNITŘ OBJEKTU V PŘÍZEMÍ 1.NP. U NAPOJENÍ NA ATIKU JE VIDITELNÁ ABSENCE PROVEDENÝCH FABIONŮ, COŽ NEODPOVÍDÁ NORMOVÉMU ŘEŠENÍ A PROTO DOCHÁZÍ I K ZATÉKÁNÍ DO STŘEŠNÍ KONSTRUKCE.
OPLECHOVÁNÍ ATIK STŘECHY JE VYHOVUJÍCÍ, AVŠAK MÍSTY SE ZNÁMKY POČÍNAJÍCÍ KOROZE.
PODOKAPNÍ ŽLABY A SVODY JSOU VYHOVUJÍCÍ, AVŠAK MÍSTY SE ZNÁMKY POČÍNAJÍCÍ KOROZE.
PŘÍSTUPOVÝ ŽEBŘÍK NA STŘECHU JE VE VYHOVUJÍCÍM STAVU, AVŠAK MÍSTY SE ZNÁMKY POČÍNAJÍCÍ KOROZE.

VAK projekt s.r.o.
Kněžskodvorská 2544, 370 04 České Budějovice
Email.: vakprojekt@vakprojekt.cz, www.vakprojekt.cz

ZODPOVĚDNÝ PROJEKTANT	VYPRACOVAL	KOPIE ČÍSLO
Ing. PETR KOHOUTEK	RADEK VOLDŘICH	

OKRES	České Budějovice (Jihočeský kraj)	STUPEŇ PROJEKTU PROJEKTOVÁ DOKUMENTACE PRO PROVÁDĚNÍ STAVBY (DPS)
MÍSTO STAVBY	k.ú. Zliv u Českých Budějovic (793272)	
INVESTOR	Město Zliv, Dolní Náměstí 585, 373 44 Zliv	
NÁZEV AKCE	**Zliv ÚV - stavební úpravy a výměna vystrojení**	DATUM PROJEKTU **II./2024**
		FORMÁT VÝKRESU **2x A4**
STAVEBNÍ OBJEKT **SO-01, 02, 03**		MĚŘÍTKO **1:100**
OBSAH VÝKRESU **Řez: A-A - stávající stav**		Č. VÝKRESU **D1-05**