




POHLED JIŽNÍ:

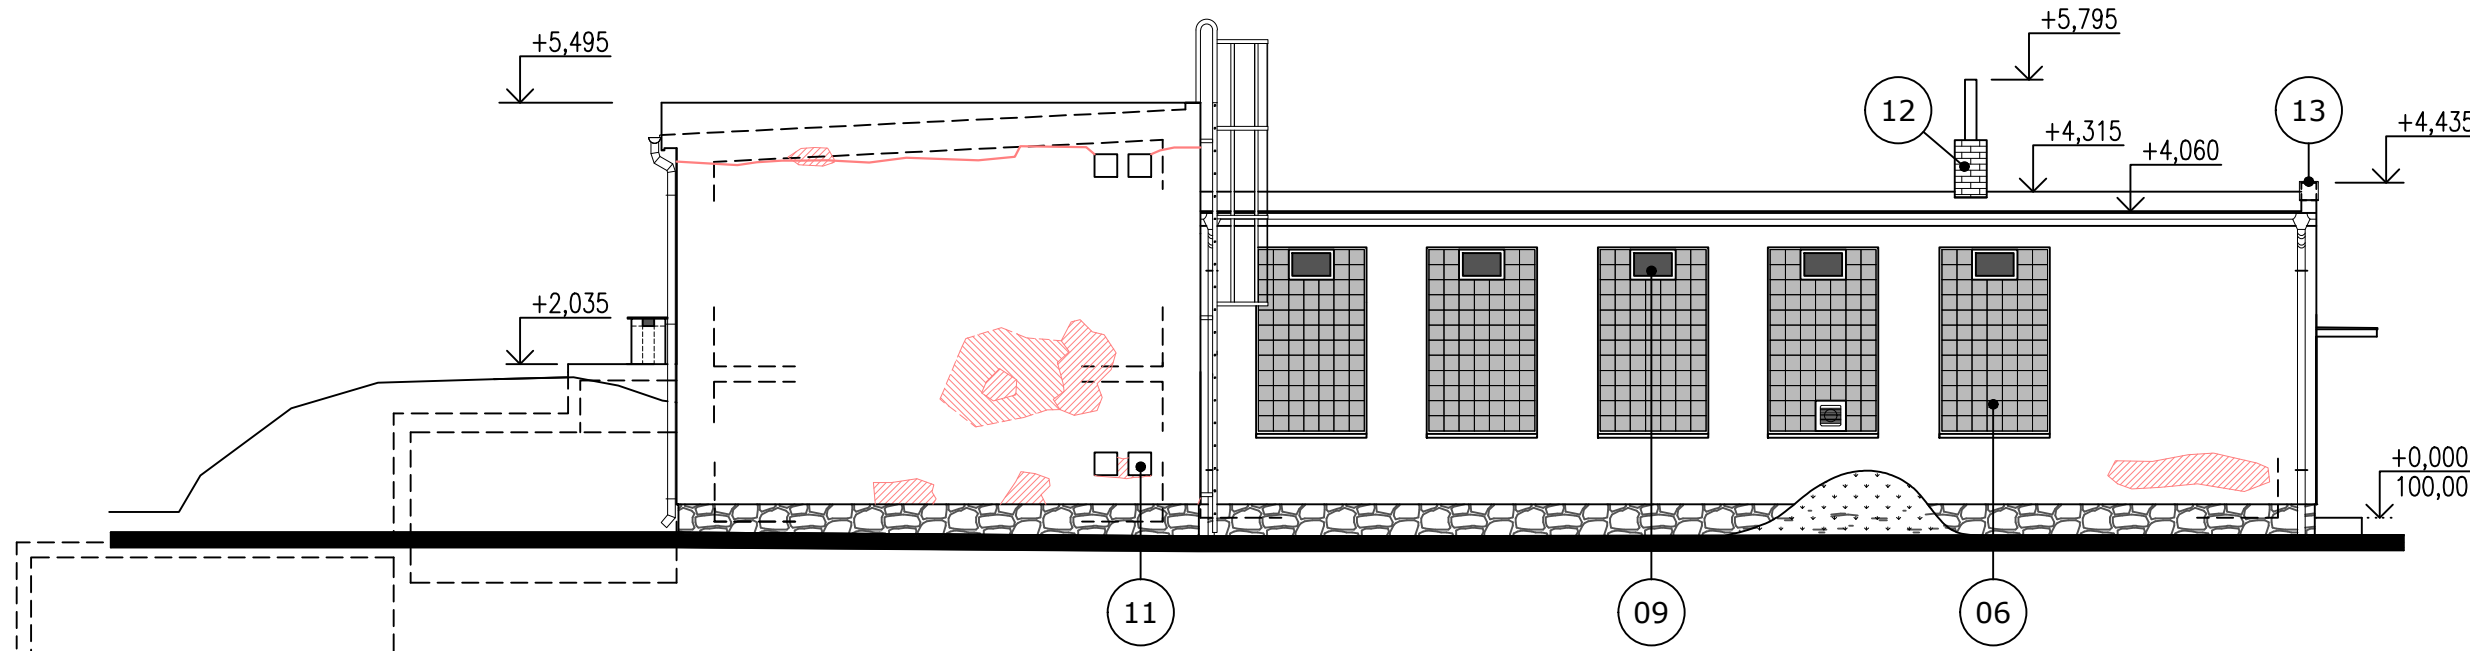


POHLED SEVERNÍ:

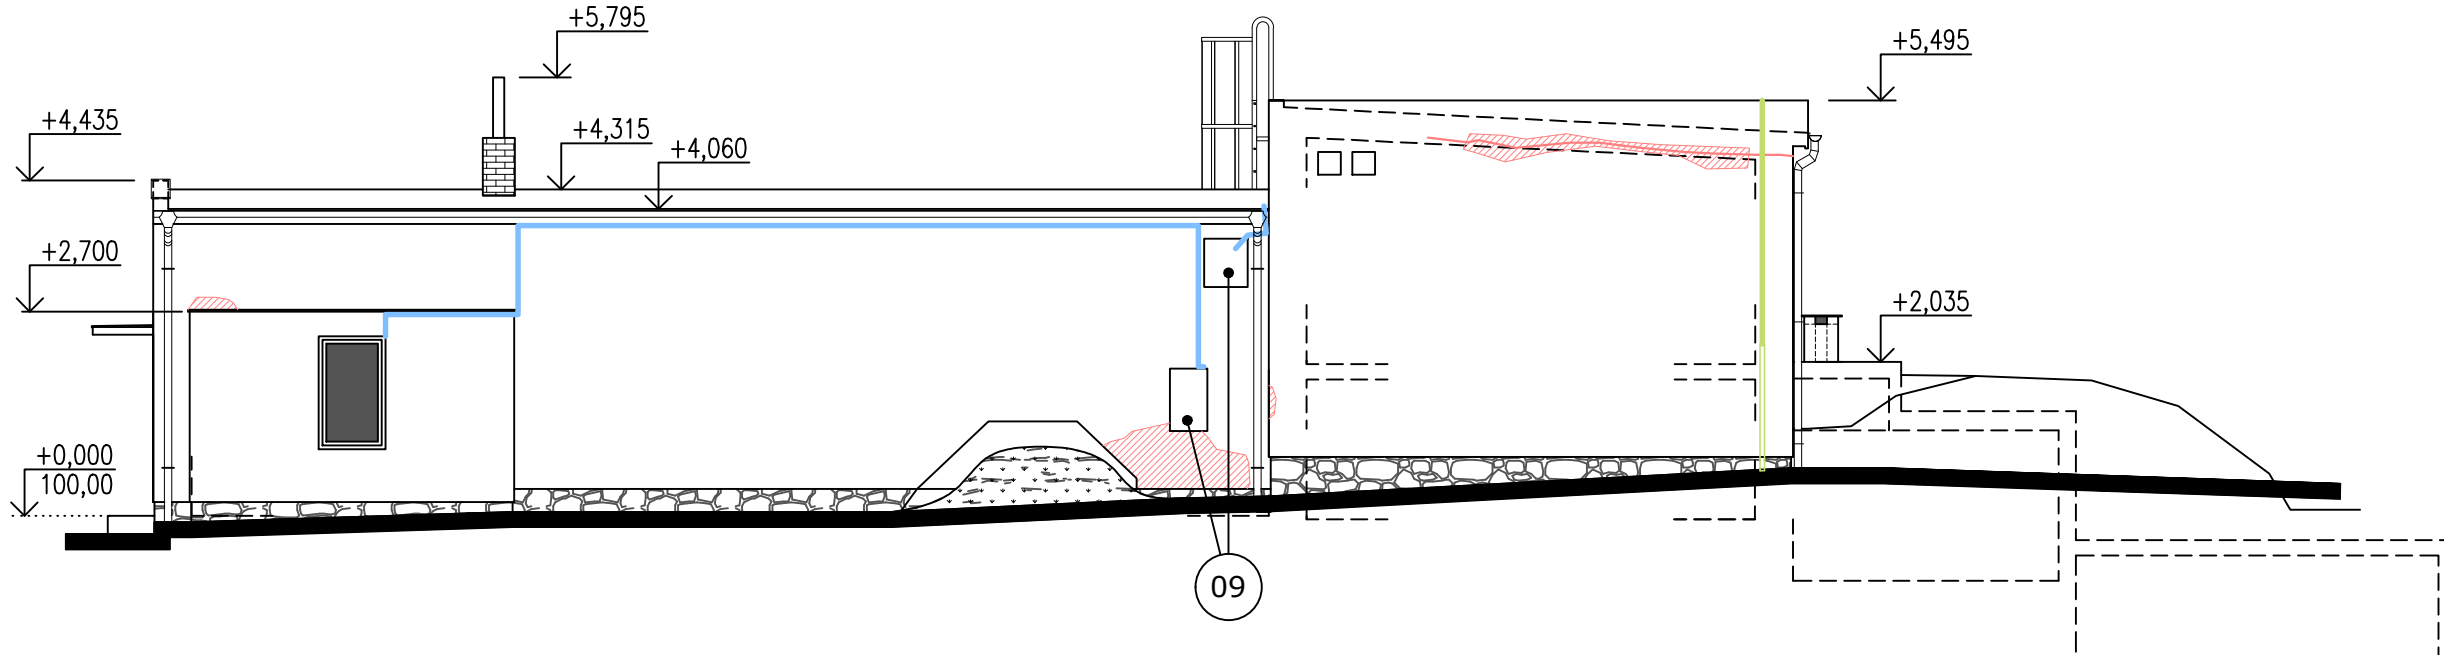

POHLED VÝCHODNÍ:

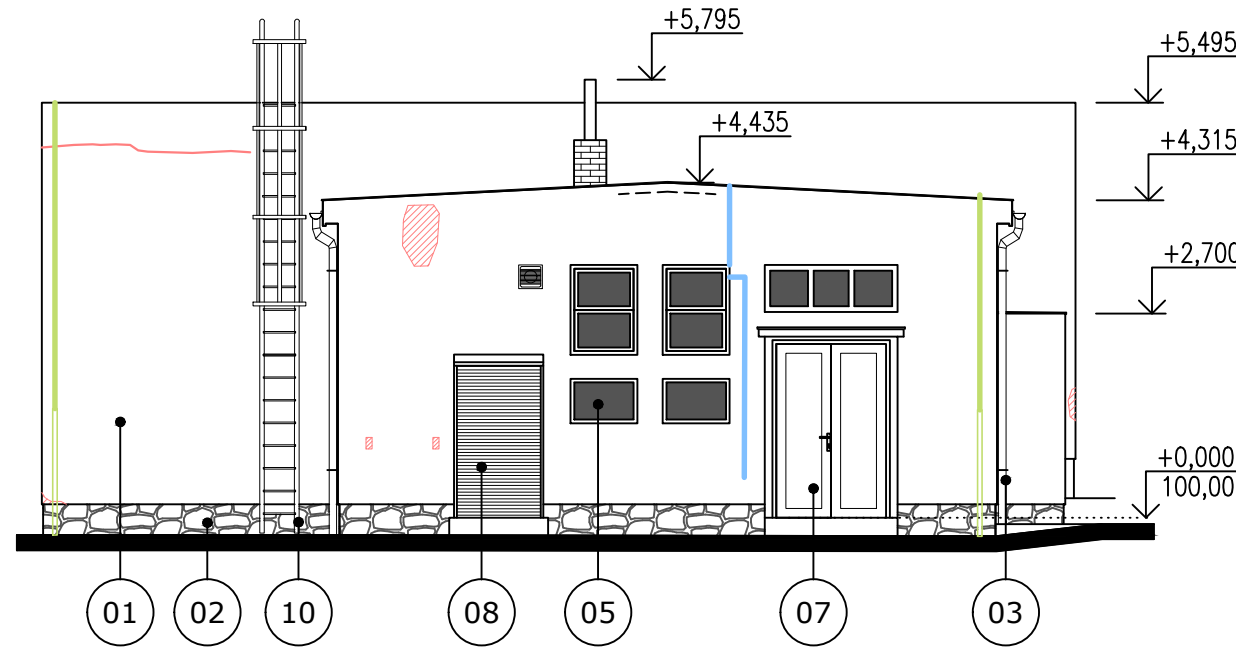

POHLED ZÁPADNÍ:

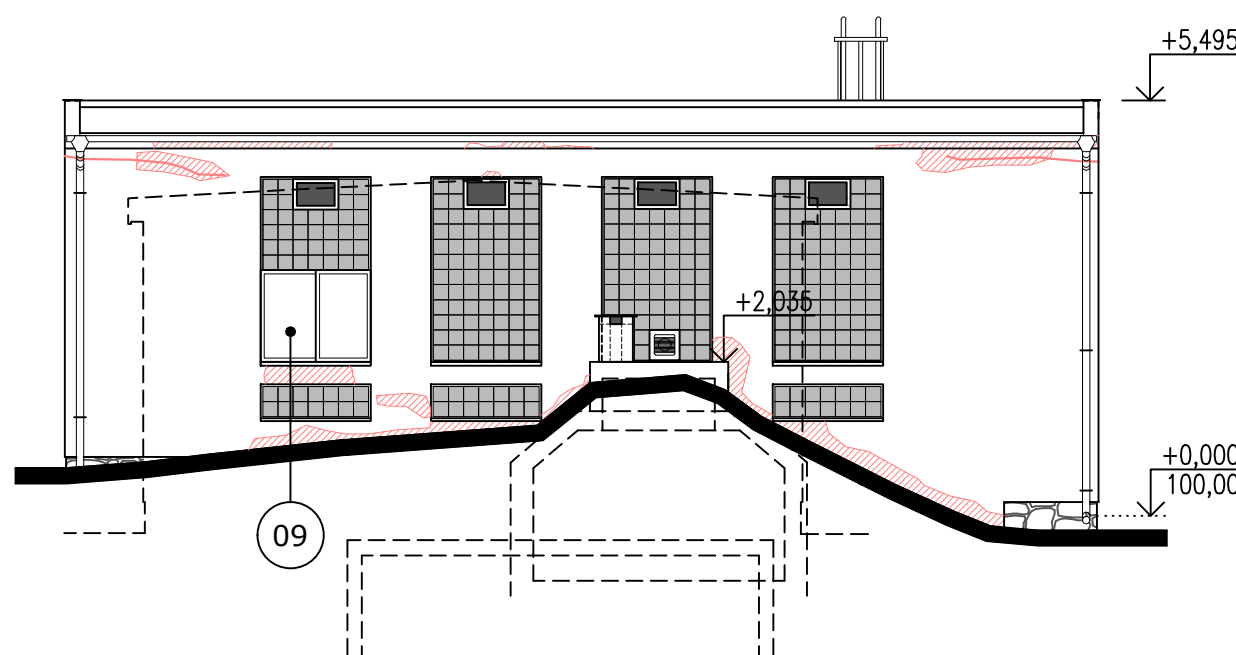

LEGENDA:

- ROZSAH NARUŠENÉ FASÁDNÍ OMÍTKY
- PRASKLINY V OBVODOVÉ STĚNĚ
- KABEL VEDENÝ PO FASÁDĚ
- VEDENÍ HROMOSVODU

Č.	Název
01	FASÁDNÍ OMÍTKA HLADKÁ - ODSTÍN BÍLÝ
02	KAMENNÝ SOKL
03	PODOKAPNÍ ŽLABY A SVODY - POZINK PLECH - NÁTĚR MODRÝ
04	POVLAKOVÁ KRYTINA - ODSTÍN TMAVĚ ŠEDÝ
05	OKENNÍ DŘEVĚNÉ VÝPLNĚ
06	LUXFEROVÉ VÝPLNĚ
07	PLASTOVÉ VSTUPNÍ DVEŘE - ODSTÍN TMAVĚ HNĚDÝ
08	NOVODOBÁ ROLETOVÁ VRATA - ODSTÍN BÍLÝ
09	OCELOVÁ OKNA, VRÁTKA, ZABUDOVANÉ SKŘÍNĚ A PRŮVĚTRNÍKY
10	CELOKOVOVÝ ŽEBŘÍK
11	PRŮVĚTRNÍKY
12	ZDĚNÝ ODVĚTRÁVACÍ KOMÍN
13	OPLECHOVÁNÍ VE STŘEŠNÍ ROVINĚ - POZINK PLECH - NÁTĚR MODRÝ

POZNÁMA:

FASÁDA JE MÍSTY NARUŠENÁ.
STŘEŠNÍ KRYTINA JE MÍSTY NARUŠENÁ - VIDITELNÉ ZATĚKÁNÍ DO STROPNÍ KONSTRUKCE UVNITŘ OBJEKTU V PŘÍZEMÍ.
OPLECHOVÁNÍ ATIK STŘECHY JE VYHOVUJÍCÍ.
PODOKAPNÍ ŽLABY A SVODY JSOU VYHOVUJÍCÍ.
PŘÍSTUPOVÝ ŽEBŘÍK NA STŘECHU JE VE VYHOVUJÍCÍM STAVU.
OKENNÍ VÝPLNĚ JSOU DŘEVĚNÉ, DOŽILÉ.
LUXFEROVÉ VÝPLNĚ JSOU MÍSTY NARUŠENÉ.
VSTUPNÍ PLASTOVÉ DVEŘE JSOU NOVODOBÝ VÝROBEK.
PRŮVĚTRNÍKY JSOU V DOŽILÉM STAVU, MÍSTY CHYBÍ

VAK projekt s.r.o.		Kněžskodvorská 2544, 370 04 České Budějovice
Ing. PETR KOHOUTEK		Email.: vakprojekt@vakprojekt.cz, www.vakprojekt.cz
ZODPOVĚDNÝ PROJEKTANT	VYPRACOVAL	KOPIE ČÍSLO
Ing. PETR KOHOUTEK	RADEK VOLDŘICH	
OKRES	České Budějovice (Jihočeský kraj)	STUPEŇ PROJEKTU
MÍSTO STAVBY	k.ú. Zliv u Českých Budějovic (793272)	PROJEKTOVÁ DOKUMENTACE
INVESTOR	Město Zliv, Dolní Náměstí 585, 373 44 Zliv	PRO PROVÁDĚNÍ STAVBY (DPS)
NÁZEV AKCE	Zliv ÚV - stavební úpravy a výměna vstrojení	DATUM PROJEKTU
		II./2024
STAVEBNÍ OBJEKT	SO-01, 02, 03	FORMÁT VÝKRESU
OBSAH VÝKRESU	Pohledy - stávající stav	3x A4
		MĚŘÍTKO
		1:100
		Č. VÝKRESU
		D1-06