

TABULKA MÍSTNOSTÍ - VÝMĚRY PODLAH					
ZNČ.	NÁZEV	PLOCHA PODLAH	PODLAHA	SANACE	POZNÁMKA
20	MÍSTNOST ÚPRAVY VODY	25,8 12,1	BETONOVÝ POVRCH * NOVÝ POROROŠT	a	-
21.1	FILTRAČNÍ NÁDRŽ	6,1	BETON. POVRCH	-	pouze vyčištění povrchu
21.2		2,4	KERAM. OBKALD DNA-ČIŠTĚNÍ	a	parní čištění obkladu
21.3		6,3	BETON. POVRCH	-	pouze vyčištění povrchu
22.1	USAZOVACÍ NÁDRŽ	1,0	KERAM. OBKALD DNA-ČIŠTĚNÍ	a	parní čištění obkladu
22.2		12,8	LOKÁLNÍ OPRAVY ŽELBET. POVRCHU-60%	e	SANACE POVRCHŮ 100%
22.3		1,0	KERAM. OBKALD DNA-ČIŠTĚNÍ	a	parní čištění obkladu

* Stávající betonový povrch podlahy bude pouze vyčištěn.

TABULKA MÍSTNOSTÍ - VÝMĚRY ZDĚNÝCH STĚN, ŽELBET STĚN NÁDRŽÍ A KERAMICKÝCH OBKLADŮ STĚN NÁDRŽÍ					
	NÁZEV	PLOCHY STĚN***	STĚNY STÁV. ŠTUK OMÍTKA HLADKÁ ** + BET. + OBKL.	SANACE	POZNÁMKA
20	MÍSTNOST ÚPRAVY VODY	88,42	LOKÁLNÍ OPRAVY-25% **	c	-
21.1	FILTRAČNÍ NÁDRŽ	16,4 10,1	KERAM. OBKALD STĚN-ČIŠTĚNÍ LOKÁLNÍ OPRAVY ŽELBET.STĚN 10%*	a e	parní čištění obkladu 100% SANACE BETONU 100%
21.2		12,4	KERAM. OBKALD STĚN-ČIŠTĚNÍ	a	parní čištění obkladu 100%
21.3		17 10,1	KERAM. OBKALD STĚN-ČIŠTĚNÍ LOKÁLNÍ OPRAVY ŽELBET.STĚN 10%*	a e	parní čištění obkladu 100% SANACE BETONU 100%
22.1	USAZOVACÍ NÁDRŽ	6,4	KERAM. OBKALD STĚN-ČIŠTĚNÍ	a	parní čištění obkladu 100%
22.2		17,2 18	KERAM. OBKALD STĚN-ČIŠTĚNÍ LOKÁLNÍ OPRAVY ŽELBET.STĚN 25%*	a e	parní čištění obkladu 100% SANACE BETON. 100%
22.3		5	KERAM. OBKALD STĚN-ČIŠTĚNÍ	a	parní čištění obkladu 100%

* Výměra finální sanace betonových stěn bude provedena v celé ploše 100% - předpokládáný rozsah ve výšce písku cca 1m ve filtrační nádrži, a v usazovací nádrži cca 2m nad dnem - musí být upřesněno přímo při stavbě (nebylo možno zaměřit).
** Finálně bude provedena nová finální úprava omítnutého povrchu - viz. "Sanační práce a úpravy povrchů"
*** Plochy stěn jsou celkové výměry bez stávajících výplní otvorů. Po dozdění výplní otvorů je třeba na výmalbu dopočítat plochu dozdivky


TABULKA MÍSTNOSTÍ - STROPY				
ZNČ.	NÁZEV	PLOCHY STROPU	STROP STÁV. ŠTUK OMÍTKA HLADKÁ *	POZNÁMKA
20	MÍSTNOST ÚPRAVY VODY	75,3	LOKÁLNÍ OPRAVY-30%	c
21	FILTRAČNÍ NÁDRŽ	-	-	-
22	USAZOVACÍ NÁDRŽ	-	-	-

* Finálně bude provedena nová finální úprava omítnutého povrchu - viz. "Sanační práce a úpravy povrchů"

NOVÉ ZASTROPENÍ - ŽELBET. C30/37-XC4-XF3
S VLOŽENOU OCEL SÍTÍ 100/6x100/6mm PŘI
SPODNÍM POVRCHU. VRCHNÍ HYDROIZOLAČNÍ
PRUŽNÁ STĚRKA (příp. povlaková hydroiz. na PNT)

STAVEBNÍ OBJEKTY:

SO - 01 OBNOVY POVRCHŮ A STAVEBNÍ PRÁCE UVNITŘ ÚV
SO - 02 OBNOVA FASÁDY ÚV A OKAPNÍ CHODNÍČEK
SO - 03 OBNOVA STŘEŠNÍ KRYTINY ÚV

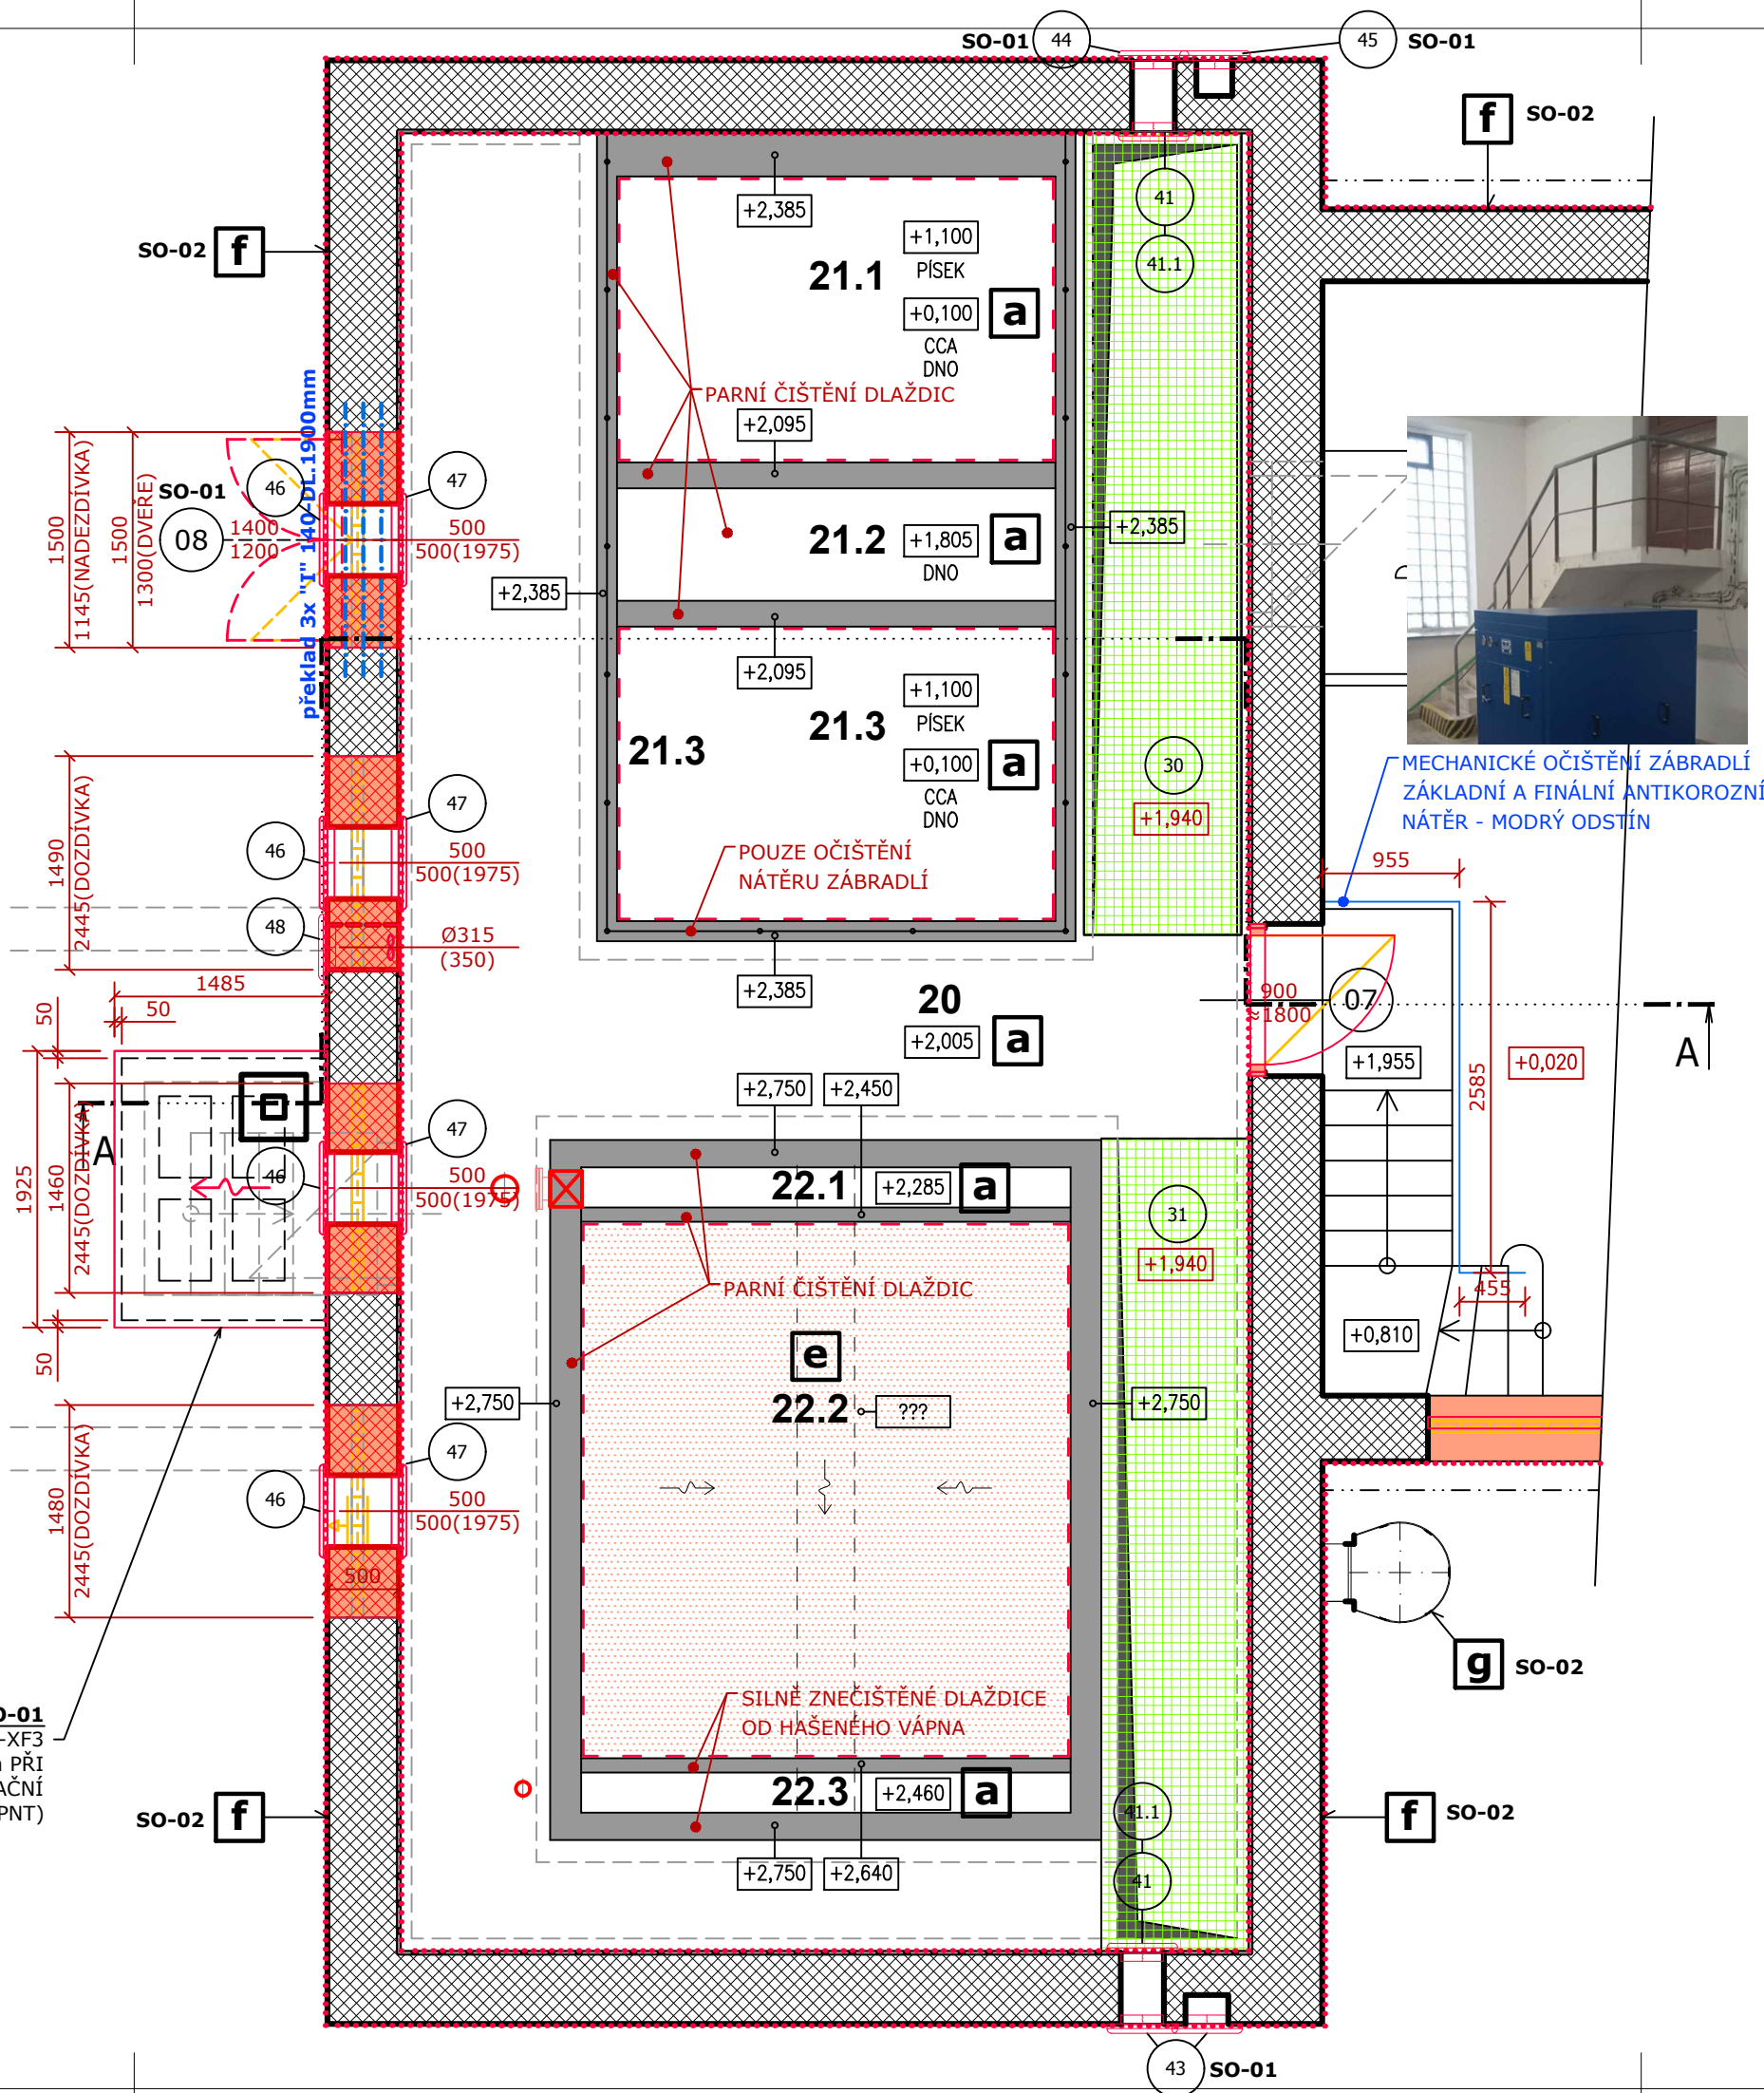

LEGENDA:

STÁVAJÍCÍ KCE (PŘEDPOKLAD)

- STÁVAJÍCÍ KCE A VÝROBKY PSV
- STÁVAJÍCÍ ZDĚNÉ KCE
- STÁVAJÍCÍ ŽELBET KCE OPATŘENÉ KERAMICKÝM OBKLADEM

VYBOURANÉ KCE

- VYBOURANÉ KCE A VÝROBKY PSV
- SO-01 VYBOURANÉ ZDĚNÉ NEBO BETONOVÉ KCE

NOVÉ KCE

- NOVÉ KCE A VÝROBKY PSV SO-01
- NOVÉ DOZDÍVANÉ VÝPLNÉ OTVORŮ - OBVODOVÁ CIHLA 44 P+D SO-01
- NOVÉ KOMPOZITNÍ PLNÉ POROROŠTY SO-01
- NOVÁ PROTISKLUZOVÁ DLAŽBA R11, S OBVODOVÝM SOKLEM, SVĚTLE ŠEDÁ SO-01
- NOVÉ SANACE DNA NÁDRŽÍ SO-01
- NOVÉ SANACE ŽELBET. STĚN - PŘEDPOKLÁDANÝ ROZSAH POD KERAMICKÝM OBKLADEM SO-01
- DÍLČÍ OPRAVY OMÍTEK A VÝMALBA ZDĚNÝCH STĚN SO-01,02
- VIZ. SANACE POVRCHŮ a
- PROSTUPY - VIZ. SAMOSTATNÝ VÝKRES

POZNÁMKA:

DOCHÁZÍ K OBNOVĚ MÍSTNĚ NARUŠENÝCH VNITŘNÍCH I VENKOVNÍCH OMÍTEK A K DÍLČÍM SANACÍM STĚN A DNA NÁDRŽÍ. VNITŘNÍ OMÍTNUTÉ PROSTORY BUDOU PO VYSRAVENÍ CELOPLOŠNĚ OPATŘENY FINÁLNÍM NÁTĚREM S ANTIMYKOTICKÝMI ÚČINKY. VENKOVNÍ OMÍTKA BUDE VYSRAVENA A PRO SJEDNOCENÍ A ZPEVNĚNÍ POVRCHU PAK ZPEVNĚNA ARMOVANOU HLAZENOU STĚRKOU A NÁSLEDNĚ FINÁLNÍ MIKROARMOVANOU SILIKÁTOVOU BARVOU. VYHOVUJÍCÍ BETONOVÝ POCHOZÍ POVRCH BUDE POUZE VYČIŠTĚN. STÁVAJÍCÍ DOŽILÝ POCHOZÍ OCELOVÝ POROROŠT BUDE ODSTRANĚN VČETNĚ LEMOVACÍHO "L" PROFILU A BUDE NAHRAZEN NOVÝM KOMPOZITNÍMI POROROŠTEM VČETNĚ LEMOVACÍHO UKLÁDACÍHO PROFILU.

VAK projekt s.r.o.		Kněžskodvorská 2544, 370 04 České Budějovice Email.: vakprojekt@vakprojekt.cz, www.vakprojekt.cz
ZODPOVĚDNÝ PROJEKTANT Ing. PETR KOHOUTEK	VÝPRACOVAL RADEK VOLDŘICH	KOPIE ČÍSLO
OKRES České Budějovice (Jihočeský kraj)	MÍSTO STAVBY k.ú. Zliv u Českých Budějovic (793272)	STUPEŇ PROJEKTU PROJEKTOVÁ DOKUMENTACE PRO PROVÁDĚNÍ STAVBY (DPS)
INVESTOR Město Zliv, Dolní Náměstí 585, 373 44 Zliv	NÁZEV AKCE Zliv ÚV - stavební úpravy a výměna vstrojení	DATUM PROJEKTU II./2024
STAVEBNÍ OBJEKT SO-01, 02		FORMÁT VÝKRESU 3x A4
OBSAH VÝKRESU Púdorys patra - 2.NP - nový stav		MĚŘÍTKO 1:50
		Č. VÝKRESU D.1-11