




POHLED JIŽNÍ:

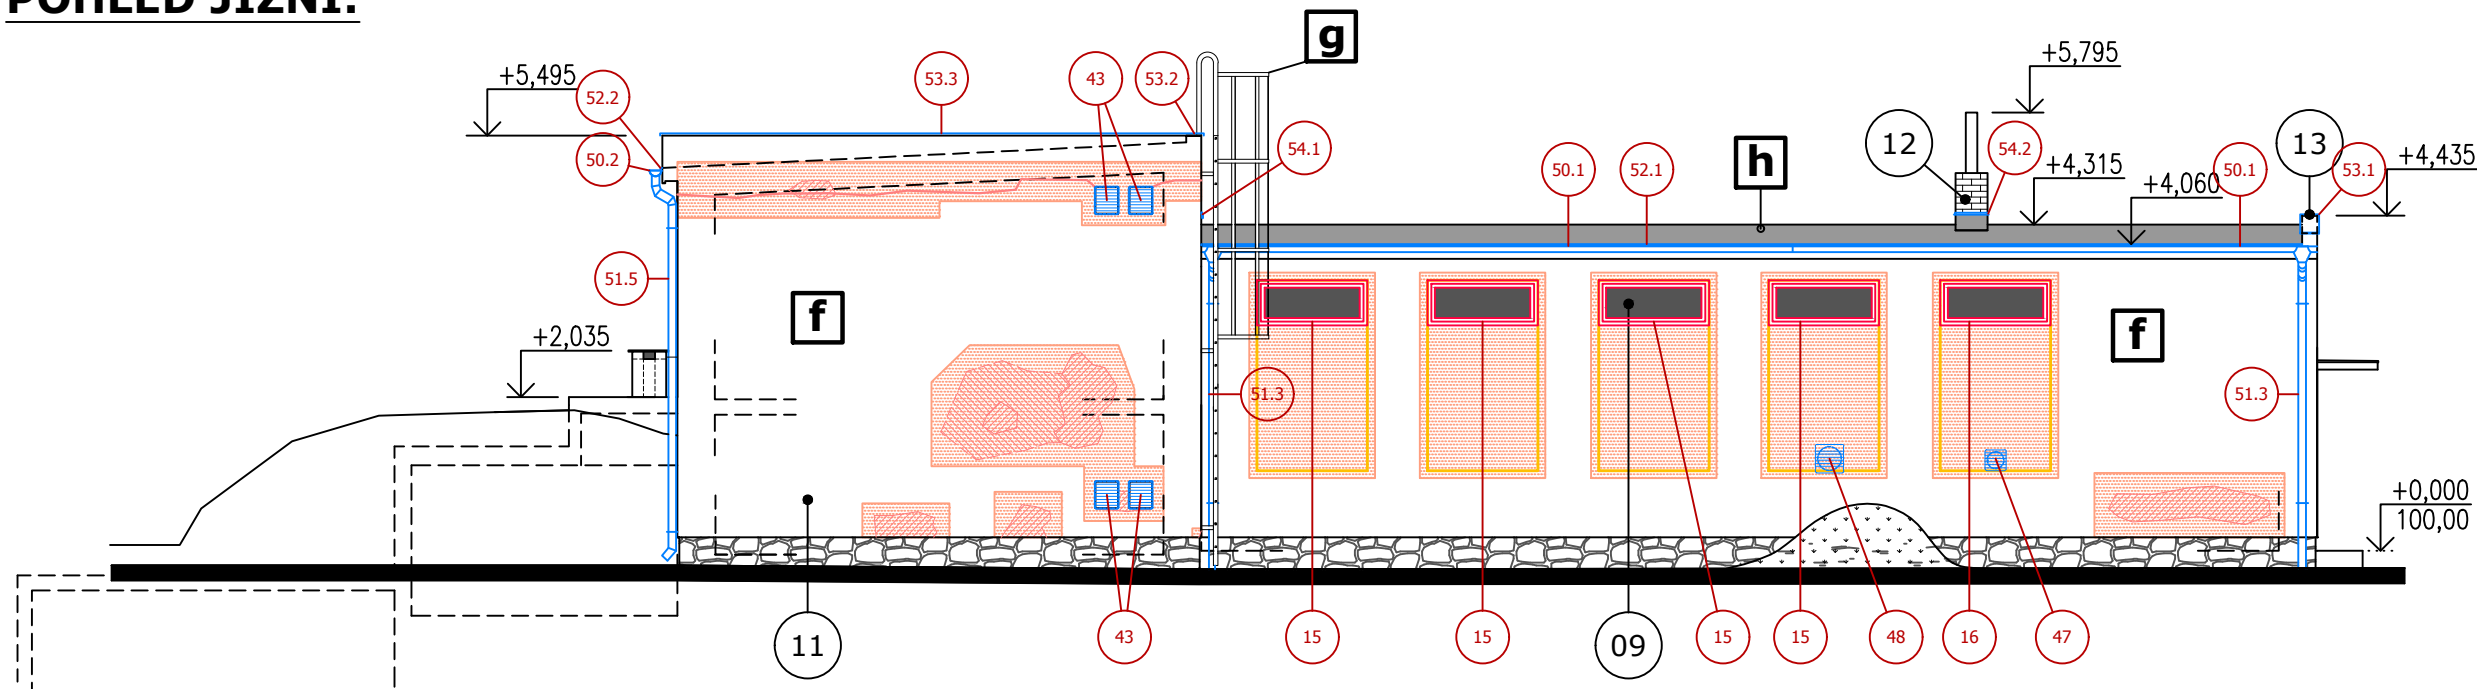


POHLED VÝCHODNÍ:

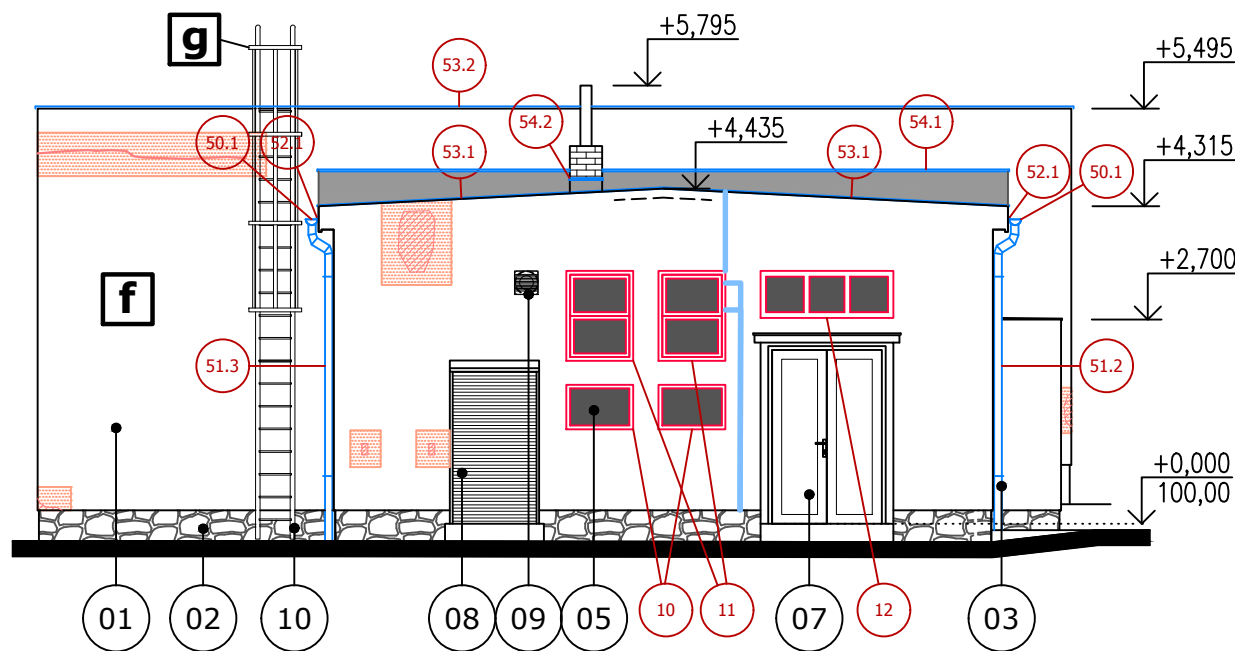

POHLED SEVERNÍ:

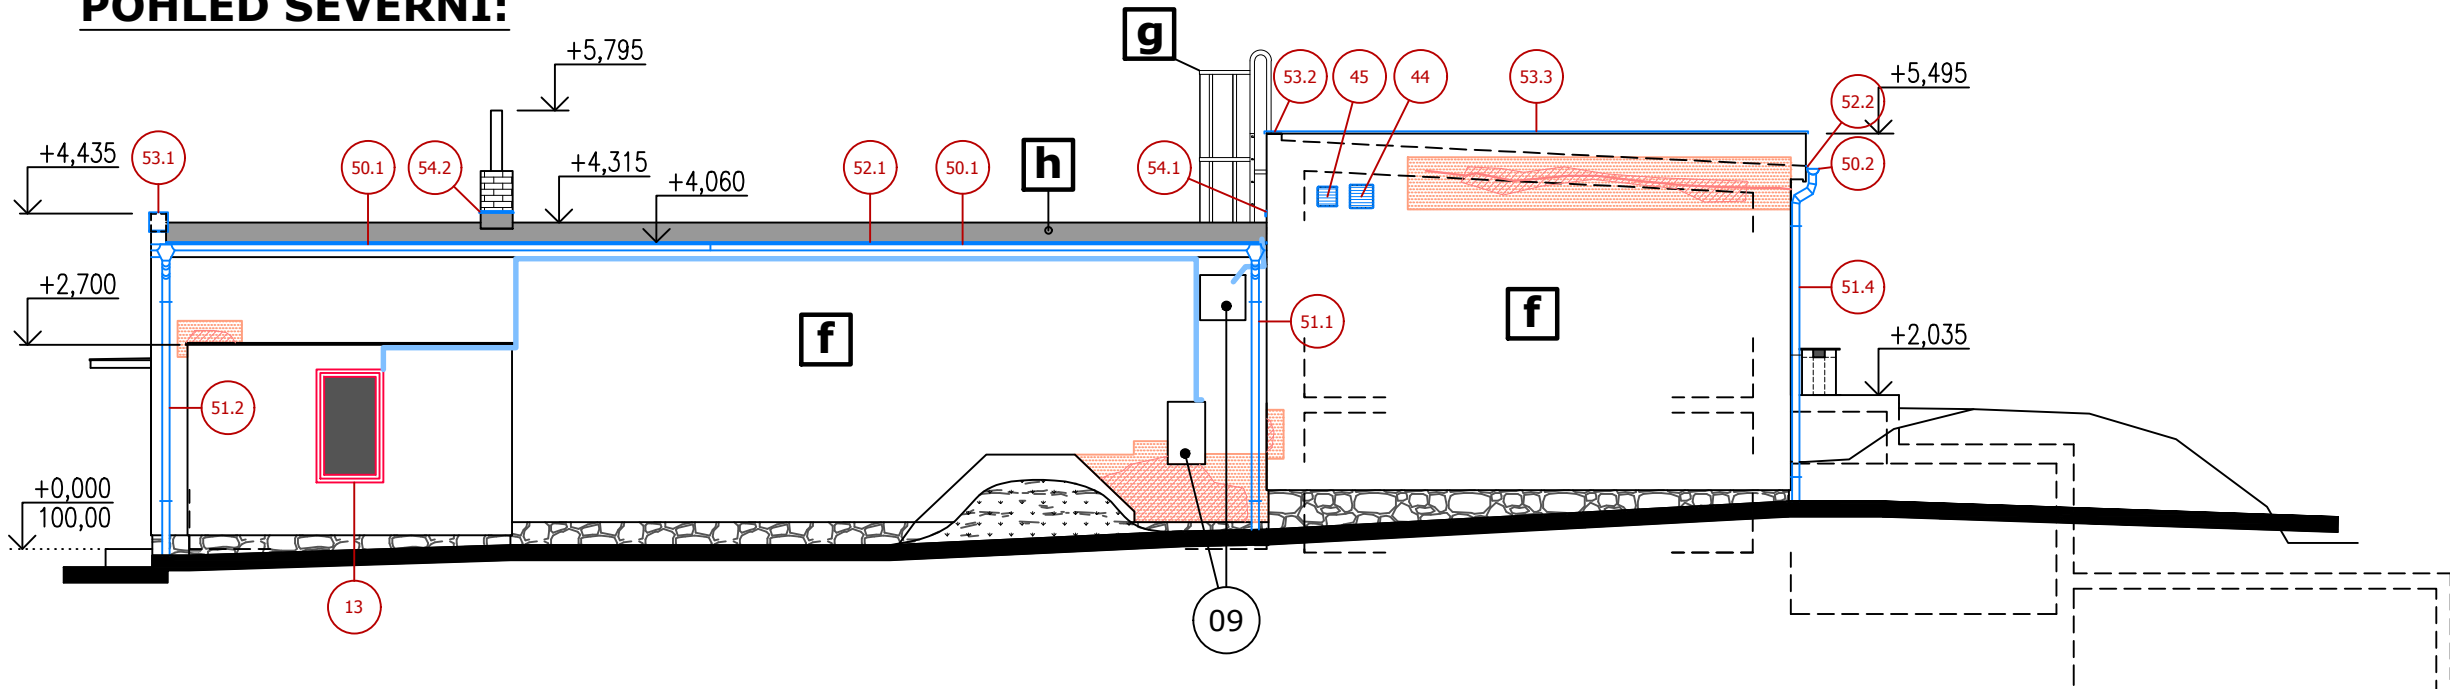

POHLED ZÁPADNÍ:

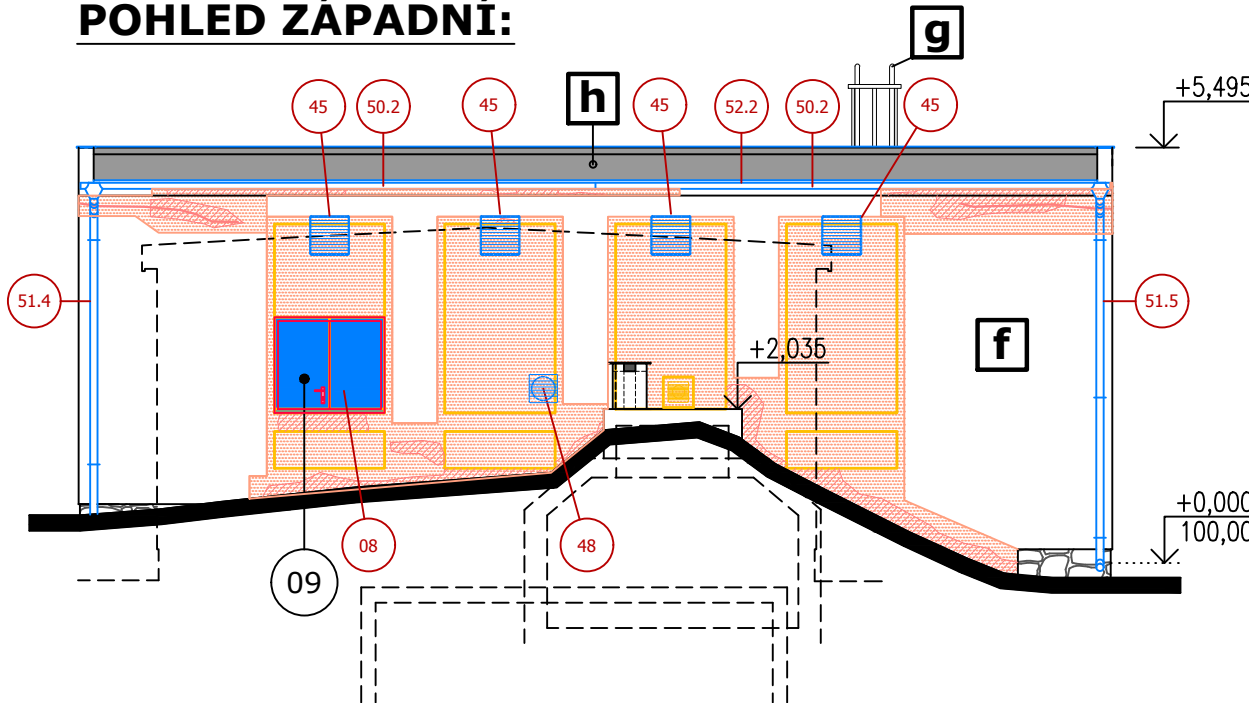

LEGENDA:

- ROZSAH NARUŠENÉ FASÁDNÍ OMÍTKY
- PRASKLINY V OBVODOVÉ STĚNĚ
- VYSRAVENÁ A NOVÁ FASÁDNÍ OMÍTKA - cca69m2
CELKOVÁ VÝMĚRA CELÉ FASÁDY - 298m2
- PŮVODNÍ ZAZDÍVANÉ OTVORY
- STÁVAJÍCÍ KABEL VEDENÝ PO FASÁDĚ - ZASEKAT DO OMÍTKY
KABEL K ANTÉNĚ BUDE VEDEN JINOU TRASOU - VIZ. ELEKTRO
DL. ≈20m´ = VYSRAVENÍ OMÍTKY CCA 3M2
- NOVÉ VÝROBKY PSV
- VIZ. SANAČNÍ PRÁCE A ÚPRAVY POVRCHŮ

00

LEGENDA		
Č.	SO	Název
01	SO-02	NOVÁ ARMOVANÁ FASÁDNÍ OMÍTKA HLADKÁ - ODSTÍN BÍLÝ - SKLADBA f
02	-	KAMENNÝ SOKL - BEZ ÚPRAV
03	SO-03	NOVÉ PODOKAPNÍ ŽLABY A SVODY - TITANZINEK
04	SO-03	NOVÁ POVLAKOVÁ KRYTINA - ODSTÍN TMAVĚ ŠEDÝ h
05	SO-01	NOVÁ PLASTOVÁ OKNA - ODSTÍN MODRÝ
06	SO-02	ODSTRANĚNÉ LUXFEROVÉ VÝPLNĚ NAHRAZENÉ DOZDÍVKOU A FASÁDNÍ OMÍTKOU f
07	-	STÁVAJÍCÍ NOVODOBÉ PLASTOVÉ VSTUPNÍ DVEŘE
08	-	STÁVAJÍCÍ NOVODOBÁ ROLETOVÁ VRATA - ODSTÍN BÍLÝ
09	-	STÁVAJÍCÍ ZABUDOVANÉ SKŘÍNĚ A STÁVAJÍCÍ NOVODOBÉ PRŮVĚTRNÍKY
10	SO-02	STÁVAJÍCÍ CELOKOVOVÝ ŽEBŘÍK - NOVÝ NÁTĚR - IMITACE POZINK. g
11	SO-01	NOVÉ PRŮVĚTRNÍKY - ODSTÍN BÍLÝ NEBO ŠEDÝ, PŘÍPADNĚ POZINK
12	-	STÁVAJÍCÍ ZDĚNÝ ODVĚTRÁVACÍ KOMÍN
13	SO-03	NOVÉ OPLECHOVÁNÍ VE STŘEŠNÍ ROVINĚ - TITANZINKOVÝ PLECH

POZNÁMA:

NOVÉ VÝROBKY PSV VIZ. TABULKA VÝROBKŮ PSV.
OBNOVA FASÁDY VIZ. SANAČNÍ PRÁCE A ÚPRAVY POVRCHŮ.
OBNOVA STŘEŠNÍ KRYTINY VIZ. SANAČNÍ PRÁCE A ÚPRAVY POVRCHŮ.

DEFINITIVNÍ ŘEŠENÍ BAREVNOSTI FASÁDY OBJEKTU VDJ BUDE
PŘED VLASTNÍ REALIZACÍ PÍSEMNĚ ODSOUHLASENO INVESTOREM
STAVBY - PŘEDPOKLAD BÍLÝ ODSTÍN.

STAVEBNÍ OBJEKTY:

SO - 01 OBNOVY POVRCHŮ A STAVEBNÍ PRÁCE UVNITŘ ÚV
SO - 02 OBNOVA FASÁDY ÚV A OKAPNÍ CHODNÍČEK
SO - 03 OBNOVA STŘEŠNÍ KRYTINY ÚV

VAK projekt s.r.o.

Kněžskodvorská 2544, 370 04 České Budějovice
Email.: vakprojekt@vakprojekt.cz, www.vakprojekt.cz

ZODPOVĚDNÝ PROJEKTANT Ing. PETR KOHOUTEK	VYPRACOVAL RADEK VOLDŘICH	KOPIE ČÍSLO
OKRES České Budějovice (Jihočeský kraj)	MÍSTO STAVBY k.ú. Zliv u Českých Budějovic (793272)	STUPEŇ PROJEKTU PROJEKTOVÁ DOKUMENTACE PRO PROVÁDĚNÍ STAVBY (DPS)
INVESTOR Město Zliv, Dolní Náměstí 585, 373 44 Zliv	NÁZEV AKCE Zliv ÚV - stavební úpravy a výměna vymoření	DATUM PROJEKTU II./2024
		FORMÁT VÝKRESU 3x A4
STAVEBNÍ OBJEKT SO-01, 02, 03		MĚŘÍTKO 1:100
OBSAH VÝKRESU Pohledy - nový stav		Č. VÝKRESU D1-14