

POZNÁMKA:

PROJEKTANT UPOZORŇUJE NA SKUTEČNOST, ŽE DLE Sb. ZÁKONŮ č. 62/2013 KTEROU SE MĚNÍ VYHL. č. 499/2006 Sb. NENÍ SOUČÁSTÍ PD PRO PROVÁDĚNÍ STAVBY DOKUMENTACE VÝROBKŮ DODANÝCH NA STAVBU A MONTÁŽNÍ DOKUMENTACE - TYTO JSOU SOUČÁSTÍ DÍLENSKÉ DOKUMENTACE. VÝPIS VÝROBKŮ JE Z TOHOTO DŮVODU POUZE SCHEMATICKÝ A SLOUŽÍ POUZE JAKO VÝPIS A POČET TĚCHTO VÝROBKŮ.

POZOR! PŘED ZAHÁJENÍM VÝROBY NUTNO ROZMĚRY OVĚŘIT PŘÍMO NA STAVBĚ.

JSOU-LI VE VÝKRESOVÉ DOKUMENTACI ODKAZY NA OBCHODNÍ JMÉNO (KONKRÉTNÍ VÝROBEK), PROJEKTANT V SOULADU S §44 ODS. 11 ZÁKONA 137/2006 SB. PŘIPOUŠTÍ POUŽITÍ JINÝCH, KVALITATIVNĚ A TECHNICKY OBDOBNÝCH ŘEŠENÍ S TÍM, ŽE UVEDENÝ VÝROBEK JE NUTNO CHÁPAT JAKO MINIMÁLNÍ TECHNICKÝ STANDARD.

U VŠECH POUŽÍVANÝCH VÝROBKŮ A MATERIÁLŮ JE OD DODAVATELŮ VYŽADOVÁNO "UJIŠTĚNÍ O VYDÁNÍ PROHLÁŠENÍ O SHODĚ" PODLE USTANOVENÍ PARAGRAF 13, ODS. 5, ZÁKONA Č. 22/1997 SB. VE ZNĚNÍ POZDĚJŠÍCH PŘEDPISŮ.

BEZPEČNOSTNÍ A INFORMAČNÍ ZNAČKY A POKYNY, HASÍCÍ PŘÍSTROJ A POD JSOU STÁVAJÍCÍ A NOVÉ SE NEINSTALUJÍ.

PŘEHLED VÝROBKŮ:

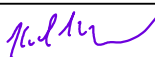
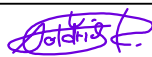
01-08 - DVEŘE
10-16 - OKNA
20-22 - POKLOPY + VTOKOVÁ MŘÍŽ
25-28 - KOMPOZITNÍ PLNÉ POROROŠTY
30-31 - KOMPOZITNÍ POROROŠTY
35-36 - ZÁMEČNICKÉ VÝROBKY
40-48 - PRŮVĚTRNÍKY
50-54 - OPLECHOVÁNÍ

STAVEBNÍ OBJEKTY:

SO - 01 OBNOVY POVRCHŮ A STAVEBNÍ PRÁCE UVNITŘ ÚV (VÝROBKY 01-49)

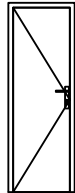
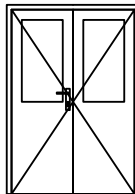
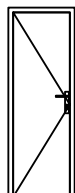
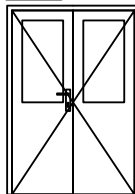
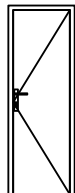
SO - 02 OBNOVA FASÁDY ÚV A OKAPNÍ CHODNÍČEK

SO - 03 OBNOVA STŘEŠNÍ KRYTINY ÚV (VÝROBKY 50-54)

		Kněžskodvorská 2544, 370 04 České Budějovice Email.: vakprojekt@vakprojekt.cz, www.vakprojekt.cz	
ZODPOVĚDNÝ PROJEKTANT Ing. PETR KOHOUTEK		VYPRACOVAL RADEK VOLDŘICH	
			
OKRES České Budějovice (Jihočeský kraj)		STUPEŇ PROJEKTU PROJEKTOVÁ DOKUMENTACE PRO PROVÁDĚNÍ STAVBY (DPS)	
MÍSTO STAVBY k.ú. Zliv u Českých Budějovic (793272)		DATUM PROJEKTU II./2024	
INVESTOR Město Zliv, Dolní Náměstí 585, 373 44 Zliv		FORMÁT VÝKRESU 8(16)x A4	
NÁZEV AKCE Zliv ÚV - stavební úpravy a výměna vystrojení		MĚŘÍTKO -	
STAVEBNÍ OBJEKT SO-01, 03		Č. VÝKRESU D1-15	
OBSAH VÝKRESU Tabulka výrobků PSV			

SPECIFIKACE PRVKŮ - PLASTOVÉ VÝROBKY - DVEŘE

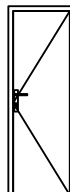
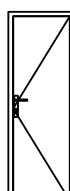
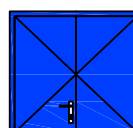
SO-01 list: 1

OZNAČENÍ	SCHEMATICKÉ ZOBRAZENÍ	ROZMĚR [mm]	POPIS VÝROBKU	POČET KUSŮ (m,m ²)					POZNÁMKY
				PODLAŽÍ				CELKEM	
				P/L	1.NP	2.NP	STŘ.		
01		cca ŠÍŘKA: 700 VÝŠKA: 1950	DVEŘE PLASTOVÉ, VNITŘNÍ, ZVUKOVĚ IZOLAČNÍ VÝPLŇ , DO STÁVAJÍCÍ OCELOVÉ ZÁRUBNĚ (PANTY PŘEDEM ZAMĚŘIT), JEDNOKŘÍDLOVÉ ≈700x1950mm, PLNÉ, OTEVÍRAVÉ, PROFIL RÁMU I KŘÍDLA PĚTIKOMOROVÝ S DVOJITÝM TĚSNĚNÍM, OCELOVÉ POZINKOVANÉ VÝZTUHY tl. min 2 mm, KOVÁNÍ OTEVÍRAVÉ SE ZÁMKEM DOZICKÝM, BARVA - OBOUSTRANNĚ ŠEDÁ. ZÁRUBEŇ JE STÁVAJÍCÍ OCELOVÁ.	P	-	-	-	-	HMOTNOST A PODROBNOSTI DLE DODAVATELSKÉ NABÍDKY.
				L	1	-	-	1	
02		cca ŠÍŘKA: 1550 VÝŠKA: 1950	DVEŘE PLASTOVÉ, VNITŘNÍ, DO STÁVAJÍCÍ OCELOVÉ ZÁRUBNĚ (PANTY PŘEDEM ZAMĚŘIT), DVOUKŘÍDLOVÉ ≈1550x1950mm, Z JEDNÉ POLOVINY PROSKLENÉ, OTEVÍRAVÉ, SE STAVĚČI KŘÍDEL , PROFIL RÁMU I KŘÍDLA PĚTIKOMOROVÝ S DVOJITÝM TĚSNĚNÍM, OCELOVÉ POZINKOVANÉ VÝZTUHY tl. min 2 mm, KOVÁNÍ OTEVÍRAVÉ SE ZÁMKEM DOZICKÝM, BARVA - OBOUSTRANNĚ ŠEDÁ. ZÁRUBEŇ JE STÁVAJÍCÍ OCELOVÁ.	P	1	-	-	1	HMOTNOST A PODROBNOSTI DLE DODAVATELSKÉ NABÍDKY.
				L	1	-	-	1	
03		cca ŠÍŘKA: 650 VÝŠKA: 1950	DVEŘE PLASTOVÉ, VNITŘNÍ, DO STÁVAJÍCÍ OCELOVÉ ZÁRUBNĚ (PANTY PŘEDEM ZAMĚŘIT), JEDNOKŘÍDLOVÉ ≈650x1950mm, PLNÉ, OTEVÍRAVÉ, PROFIL RÁMU I KŘÍDLA PĚTIKOMOROVÝ S DVOJITÝM TĚSNĚNÍM, OCELOVÉ POZINKOVANÉ VÝZTUHY tl. min 2 mm, KOVÁNÍ OTEVÍRAVÉ SE ZÁMKEM DOZICKÝM, BARVA - OBOUSTRANNĚ ŠEDÁ. ZÁRUBEŇ JE STÁVAJÍCÍ OCELOVÁ.	P	-	-	-	-	HMOTNOST A PODROBNOSTI DLE DODAVATELSKÉ NABÍDKY.
				L	1	-	-	1	
04		cca ŠÍŘKA: 1450 VÝŠKA: 1950	DVEŘE PLASTOVÉ, VNITŘNÍ, DO NOVÉ PLASTOVÉ ZÁRUBNĚ, DVOUKŘÍDLOVÉ ≈1450x1950mm, Z JEDNÉ POLOVINY PROSKLENÉ, OTEVÍRAVÉ, LEVÉ KŘÍDLO SE SAMOZAVÍREČEM , PROFIL RÁMU I KŘÍDLA PĚTIKOMOROVÝ S DVOJITÝM TĚSNĚNÍM, OCELOVÉ POZINKOVANÉ VÝZTUHY tl. min 2 mm, KOVÁNÍ OTEVÍRAVÉ SE ZÁMKEM DOZICKÝM, PLASTOVÉ KLIKY , BARVA - OBOUSTRANNĚ ŠEDÁ. VČETNĚ ZÁRUBNĚ A KOTEVNÍHO MATERIÁLU. POZOR - VČETNĚ PRAHU A ŘEŠIT JAKO PRACHOTĚSNÉ. ZE STRANY MÍSTNOSTI CHEMIKÁLIÍ BEZ KOVOVÝCH ČÁSTÍ !!!	P	-	-	-	-	HMOTNOST A PODROBNOSTI DLE DODAVATELSKÉ NABÍDKY.
				L	1	-	-	1	
05		cca ŠÍŘKA: 900 VÝŠKA: 1800	DVEŘE PLASTOVÉ, VNITŘNÍ, DO NOVÉ PLASTOVÉ ZÁRUBNĚ, JEDNOKŘÍDLOVÉ ≈900x1800mm, PLNÉ, OTEVÍRAVÉ, PROFIL RÁMU I KŘÍDLA PĚTIKOMOROVÝ S DVOJITÝM TĚSNĚNÍM, OCELOVÉ POZINKOVANÉ VÝZTUHY tl. min 2 mm, KOVÁNÍ OTEVÍRAVÉ SE ZÁMKEM DOZICKÝM, BARVA - OBOUSTRANNĚ ŠEDÁ. VČETNĚ ZÁRUBNĚ A KOTEVNÍHO MATERIÁLU.	P	1	-	-	1	HMOTNOST A PODROBNOSTI DLE DODAVATELSKÉ NABÍDKY.
				L	-	-	-	-	

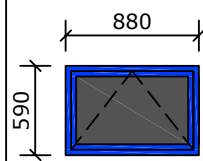
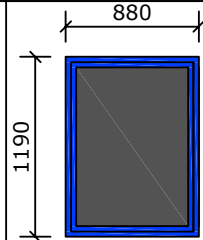
POZOR! PŘED ZAHÁJENÍM VÝROBY NUTNO ROZMĚRY OVĚŘIT PŘÍMO NA STAVBĚ!

SPECIFIKACE PRVKŮ - PLASTOVÉ VÝROBKY - DVEŘE

SO-01 list: 2

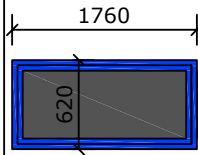
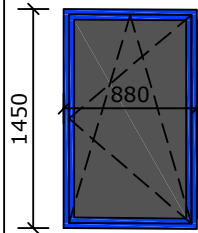
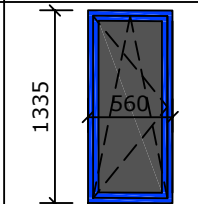
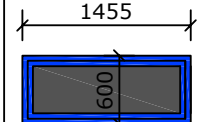
OZNAČENÍ	SCHEMATICKÉ ZOBRAZENÍ	ROZMĚR [mm]	POPIS VÝROBKU	POČET KUSŮ (m,m²)					POZNÁMKY
				PODLAŽÍ				CELKEM	
				P/L	1.NP	2.NP	STŘ.		
06		cca ŠÍŘKA: 900 VÝŠKA: 1750	DVEŘE PLASTOVÉ, VNITŘNÍ, DO NOVÉ PLASTOVÉ ZÁRUBNĚ, JEDNOKŘÍDLOVÉ ≈900x1750mm, PLNÉ, OTEVÍRAVÉ, PROFIL RÁMU I KŘÍDLA PĚTIKOMOROVÝ S DVOJITÝM TĚSNĚNÍM, OCELOVÉ POZINKOVANÉ VÝZTUHY tl. min 2 mm, KOVÁNÍ OTEVÍRAVÉ SE ZÁMKEM DOZICKÝM, BARVA - OBOUSTRANNĚ ŠEDÁ. VČETNĚ ZÁRUBNĚ A KOTEVNÍHO MATERIÁLU.	P	1	-	-	1	HMOTNOST A PODROBNOSTI DLE DODAVATELSKÉ NABÍDKY.
L	-	-	-	-					
07		cca ŠÍŘKA: 900 VÝŠKA: 1800	DVEŘE PLASTOVÉ, VNITŘNÍ, DO NOVÉ PLASTOVÉ ZÁRUBNĚ, JEDNOKŘÍDLOVÉ ≈900x1800mm, PLNÉ, OTEVÍRAVÉ, PROFIL RÁMU I KŘÍDLA PĚTIKOMOROVÝ S DVOJITÝM TĚSNĚNÍM, OCELOVÉ POZINKOVANÉ VÝZTUHY tl. min 2 mm, KOVÁNÍ OTEVÍRAVÉ SE ZÁMKEM DOZICKÝM, BARVA - OBOUSTRANNĚ ŠEDÁ. VČETNĚ ZÁRUBNĚ A KOTEVNÍHO MATERIÁLU.	P	1	-	-	1	HMOTNOST A PODROBNOSTI DLE DODAVATELSKÉ NABÍDKY.
L	-	-	-	-					
08		cca ŠÍŘKA: 1400 VÝŠKA: 1200	DVEŘE PLASTOVÉ, VENKOVNÍ, ZATEPLENÉ , DVOUKŘÍDLOVÉ ≈1400x1200mm, PLNÉ, VEN OTEVÍRAVÉ, PROFIL RÁMU I KŘÍDLA PĚTIKOMOROVÝ S DVOJITÝM TĚSNĚNÍM, OCELOVÉ POZINKOVANÉ VÝZTUHY tl. min 2 mm. BARVA INTERIÉR ŠEDÁ - EXTERIÉR MODRÁ (RAL 5017), VÝPLŇ PLAST k = 1,1. VČETNĚ ZÁRUBNĚ, KOTEVNÍHO MATERIÁLU A PLASTOVÝCH ZAČIŠŤOVACÍCH LIŠT POD OMÍTKU. ZÁMEK VLOŽKOVÝ, BEZPEČNOSTNÍ, DLE UNIVERZÁLU PROVOZOVATELE	P	-	-	-	-	HMOTNOST A PODROBNOSTI DLE DODAVATELSKÉ NABÍDKY. KLIKA BUDE U SPODNÍHO OKRAJE
L	1	-	-	1					

SPECIFIKACE PRVKŮ - PLASTOVÉ VÝROBKY - OKNA

10		cca ŠÍŘKA: 880 VÝŠKA: 590	OKNO PLASTOVÉ JEDNODÍLNÉ, JEDNOKŘÍDLOVÉ, DOVNITŘ SKLÁPĚCÍ , PROFIL RÁMU I KŘÍDLA PĚTIKOMOROVÝ S TROJITÝM TĚSNĚNÍM, OCELOVÉ POZINKOVANÉ VÝZTUHY tl. min 2 mm, KOVÁNÍ DOVNITŘ SKLÁPĚCÍ, ZASKLENÍ ČIRÉ. Z EXTERIÉROVÉ STRANY BUDE NA RÁMU OKNA PEVNÁ SÍŤ PROTI HMYZU . BARVA: INTERIÉR BÍLÁ - EXTERIÉR MODRÁ (RAL 5017). ZASKLENÍ IZOLAČNÍM DVOJSKLEM BEZ ROZDĚLOVACÍCH PŘÍČEK, VÝPLŇ 4/16/4 k = 1,1, VČETNĚ KOTEVNÍHO MATERIÁLU A PLASTOVÝCH ZAČIŠŤOVACÍCH LIŠT POD OMÍTKU. Z EXTERIÉROVÉ STRANY BUDE OSAZENA NAPEVNO SÍŤ PROTI HMYZU. VNITŘNÍ PARAPET PLASTOVÝ, VENKOVNÍ PARAPET PLASTOVÝ - DODÁVKA OKNA.	-	2	-	-	2	POHLED NA VÝROBEK JE Z EXTERIÉROVÉ STRANY HMOTNOST A PODROBNOSTI DLE DODAVATELSKÉ NABÍDKY. ZAČIŠŤOVACÍ LIŠTA BUDE NA RÁM PŘILEPENA PŘED OMÍTÁNÍM.
				-	2	-	-	2	
11		cca ŠÍŘKA: 880 VÝŠKA: 1190	OKNO PLASTOVÉ JEDNODÍLNÉ, JEDNOKŘÍDLOVÉ, PEVNÉ , PROFIL RÁMU I KŘÍDLA PĚTIKOMOROVÝ S TROJITÝM TĚSNĚNÍM, OCELOVÉ POZINKOVANÉ VÝZTUHY tl. min 2 mm, KOVÁNÍ PEVNÉ, ZASKLENÍ ČIRÉ. BARVA: INTERIÉR BÍLÁ - EXTERIÉR MODRÁ (RAL 5017). ZASKLENÍ IZOLAČNÍM DVOJSKLEM BEZ ROZDĚLOVACÍCH PŘÍČEK, VÝPLŇ 4/16/4 k = 1,1, VČETNĚ KOTEVNÍHO MATERIÁLU A PLASTOVÝCH ZAČIŠŤOVACÍCH LIŠT POD OMÍTKU. VNITŘNÍ PARAPET PLASTOVÝ, VENKOVNÍ PARAPET PLASTOVÝ - DODÁVKA OKNA.	-	2	-	-	2	HMOTNOST A PODROBNOSTI DLE DODAVATELSKÉ NABÍDKY. ZAČIŠŤOVACÍ LIŠTA BUDE NA RÁM PŘILEPENA PŘED OMÍTÁNÍM.
				-	2	-	-	2	

SPECIFIKACE PRVKŮ - PLASTOVÉ VÝROBKY - OKNA

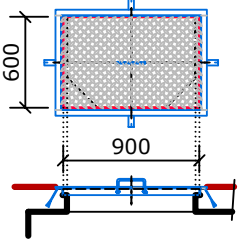
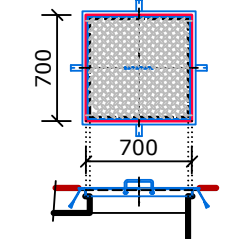
SO-01 list: 3

OZNAČENÍ	SCHEMATICKÉ ZOBRAZENÍ	ROZMĚR [mm]	POPIS VÝROBKU	POČET KUSŮ (m,m²)					POZNÁMKY
				PODLAŽÍ				CELKEM	
				P/L	1.NP	2.NP	STŘ.		
12		cca ŠÍŘKA: 1760 VÝŠKA: 620	OKNO PLASTOVÉ JEDNODÍLNÉ, JEDNOKŘÍDLOVÉ, PEVNÉ , PROFIL RÁMU I KŘÍDLA PĚTIKOMOROVÝ S TROJITÝM TĚSNĚNÍM, OCELOVÉ POZINKOVANÉ VÝZTUHY tl. min 2 mm, KOVÁNÍ PEVNÉ, ZASKLENÍ ČIRÉ. BARVA: INTERIÉR BÍLÁ - EXTERIÉR MODRÁ (RAL 5017). ZASKLENÍ IZOLAČNÍM DVOJSKLEM BEZ ROZDĚLOVACÍCH PŘÍČEK, VÝPLŇ 4/16/4 k = 1,1, VČETNĚ KOTEVNÍHO MATERIÁLU A PLASTOVÝCH ZAČIŠŤOVACÍCH LIŠT POD OMÍTKU. VNITŘNÍ PARAPET PLASTOVÝ, VENKOVNÍ PARAPET PLASTOVÝ - DODÁVKA OKNA.	-	1	-	-	1	HMOTNOST A PODROBNOSTI DLE DODAVATELSKÉ NABÍDKY. ZAČIŠŤOVACÍ LIŠTA BUDE NA RÁM PŘILEPENA PŘED OMÍTÁNÍM.
13		cca ŠÍŘKA: 885 VÝŠKA: 1450	OKNO PLASTOVÉ JEDNODÍLNÉ, JEDNOKŘÍDLOVÉ, DOVNITŘ OTEVÍRAVÉ A SKLÁPĚCÍ , PROFIL RÁMU I KŘÍDLA PĚTIKOMOROVÝ S TROJITÝM TĚSNĚNÍM, OCELOVÉ POZINKOVANÉ VÝZTUHY tl. min 2 mm, KOVÁNÍ DOVNITŘ OTEVÍRAVÉ A SKLÁPĚCÍ, ZASKLENÍ ČIRÉ.Z EXTERIÉROVÉ STRANY BUDE NA RÁMU OKNA PEVNÁ SÍŤ PROTI HMYZU . BARVA: INTERIÉR BÍLÁ - EXTERIÉR MODRÁ (RAL 5017). ZASKLENÍ IZOLAČNÍM DVOJSKLEM BEZ ROZDĚLOVACÍCH PŘÍČEK, VÝPLŇ 4/16/4 k = 1,1, VČETNĚ KOTEVNÍHO MATERIÁLU A PLASTOVÝCH ZAČIŠŤOVACÍCH LIŠT POD OMÍTKU. Z EXTERIÉROVÉ STRANY BUDE OSAZENA NAPEVNO SÍŤ PROTI HMYZU. VNITŘNÍ PARAPET PLASTOVÝ, VENKOVNÍ PARAPET PLASTOVÝ - DODÁVKA OKNA.	-	1	-	-	1	POHLED NA VÝROBEK JE Z EXTERIÉROVÉ STRANY HMOTNOST A PODROBNOSTI DLE DODAVATELSKÉ NABÍDKY. ZAČIŠŤOVACÍ LIŠTA BUDE NA RÁM PŘILEPENA PŘED OMÍTÁNÍM.
14		cca ŠÍŘKA: 560 VÝŠKA: 1335	OKNO PLASTOVÉ JEDNODÍLNÉ, JEDNOKŘ., DOVNITŘ OTEVÍRAVÉ A SKLÁPĚCÍ , PROFIL RÁMU I KŘÍDLA PĚTIKOM. S TROJITÝM TĚSNĚNÍM, OCELOVÉ POZINK. VÝZTUHY tl. min 2 mm, KOVÁNÍ DOVNITŘ OTEVÍRAVÉ A SKLÁPĚCÍ, ZASKLENÍ ČIRÉ. Z EXTERIÉROVÉ STRANY BUDE NA RÁMU OKNA PEVNÁ SÍŤ PROTI HMYZU . BARVA: INT. BÍLÁ - EXT. MODRÁ (RAL 5017). ZASKLENÍ IZOLAČNÍM DVOJSKLEM BEZ ROZDĚLOVACÍCH PŘÍČEK, VÝPLŇ 4/16/4 k = 1,1, VČ. KOTEV. MATERIÁLU A PLASTOVÝCH ZAČIŠŤOVACÍCH LIŠT POD OMÍTKU. Z EXTERIÉROVÉ STRANY BUDE OSAZENA NAPEVNO SÍŤ PROTI HMYZU. VNITŘNÍ PARAPET PLASTOVÝ, VENKOVNÍ PARAPET PLASTOVÝ - DODÁVKA OKNA.	-	1	-	-	1	POHLED NA VÝROBEK JE Z EXT. STRANY. HMOTN. A PODROBNOSTI DLE DODAVATELSKÉ NABÍDKY. ZAČIŠŤOVACÍ LIŠTA BUDE NA RÁM PŘILEPENA PŘED OMÍTÁNÍM.
15		cca ŠÍŘKA: 1465 VÝŠKA: 600	OKNO PLASTOVÉ JEDNODÍLNÉ, JEDNOKŘÍDLOVÉ, DOVNITŘ SKLÁPĚCÍ , PROFIL RÁMU I KŘÍDLA PĚTIKOMOROVÝ S TROJITÝM TĚSNĚNÍM, OCELOVÉ POZINKOVANÉ VÝZTUHY tl. min 2 mm, KOVÁNÍ DOVNITŘ SKLÁPĚCÍ S DÁLKOVÝM PÁKOPVÝM OTEVÍRÁNÍM, ZASKLENÍ ČIRÉ. Z EXTERIÉROVÉ STRANY BUDE NA RÁMU OKNA PEVNÁ SÍŤ PROTI HMYZU . BARVA: INTERIÉR BÍLÁ - EXTERIÉR MODRÁ (RAL 5017). ZASKLENÍ IZOLAČNÍM DVOJSKLEM BEZ ROZDĚLOVACÍCH PŘÍČEK, VÝPLŇ 4/16/4 k = 1,1, VČETNĚ KOTEVNÍHO MATERIÁLU A PLASTOVÝCH ZAČIŠŤOVACÍCH LIŠT POD OMÍTKU. Z EXTERIÉROVÉ STRANY BUDE OSAZENA NAPEVNO SÍŤ PROTI HMYZU. VNITŘNÍ PARAPET PLASTOVÝ, VENKOVNÍ PARAPET PLASTOVÝ - DODÁVKA OKNA.	-	4	-	-	4	POHLED NA VÝROBEK JE Z EXTERIÉROVÉ STRANY HMOTNOST A PODROBNOSTI DLE DODAVATELSKÉ NABÍDKY. ZAČIŠŤOVACÍ LIŠTA BUDE NA RÁM PŘILEPENA PŘED OMÍTÁNÍM.
16		cca ŠÍŘKA: 1455 VÝŠKA: 600	OKNO PLASTOVÉ JEDNODÍLNÉ, JEDNOKŘÍDLOVÉ, PEVNÉ , PROFIL RÁMU I KŘÍDLA PĚTIKOMOROVÝ S TROJITÝM TĚSNĚNÍM, OCELOVÉ POZINKOVANÉ VÝZTUHY tl. min 2 mm, KOVÁNÍ PEVNÉ, ZASKLENÍ ČIRÉ. BARVA: INTERIÉR BÍLÁ - EXTERIÉR MODRÁ (RAL 5017). ZASKLENÍ IZOLAČNÍM DVOJSKLEM BEZ ROZDĚLOVACÍCH PŘÍČEK, VÝPLŇ 4/16/4 k = 1,1, VČETNĚ KOTEVNÍHO MATERIÁLU A PLASTOVÝCH ZAČIŠŤOVACÍCH LIŠT POD OMÍTKU. VNITŘNÍ PARAPET PLASTOVÝ, VENKOVNÍ PARAPET PLASTOVÝ - DODÁVKA OKNA.	-	1	-	-	1	POHLED NA VÝROBEK JE Z EXTERIÉROVÉ STRANY HMOTNOST A PODROBNOSTI DLE DODAVATELSKÉ NABÍDKY. ZAČIŠŤOVACÍ LIŠTA BUDE NA RÁM PŘILEPENA PŘED OMÍTÁNÍM.

POHLED NA OKNA JE Z VNĚJŠÍ STRANY

POZOR! PŘED ZAHÁJENÍM VÝROBY NUTNO ROZMĚRY OVĚRIT PŘÍMO NA STAVBĚ!

SPECIFIKACE PRVKŮ - ZÁMEČNICKÉ, NEBO PLASTOVÉ VÝROBKY-POKLOPY **SO-01 list: 4**

20		600x900	OCELOVÝ ŠACHTOVÝ POCHOZÍ POKLOP, ŽÁROVÝ POZINKOVANÝ SLZIČKOVÝ PLECH TL. 4MM. RÁM POKLOPU PRO ZABETONOVÁNÍ BUDE Z PROFILU L 40/40/3,0 MM. OVÁLNÉ ZAPUŠTĚNÉ MADLO PRO SNADNÉ OTEVŘENÍ. ARETAČNÍ VÍKO - "U" PROFIL NA JEDNÉ STRANĚ RÁMU SLOUŽÍ JAKO „PANT“ PRO ZASUNUTÍ VÍKA PŘI OTEVŘENÍ. PRO PŘÍPADNÉ ODVĚTRÁVÁNÍ ŠACHTY SE VYRAZÍ PLASTOVÉ ZÁSLEPKY V ZAPUŠTĚNÉM MADLU. KOTVENÍ "PACEK" BUDE DO VYSEKANÝCH KAPES V PODLAZE, VYPLNĚNÝCH VYSOKOPEVNOSTNÍ CEMENTOVOU MALTOU. POKLOP BUDE V OSAZEN V NIVĚLITĚ S NOVOU DLAŽBOU.	-	1	-	-	1	HMOTNOST A PODROBNOSTI DLE DODAVATELSKÉ NABÍDKY PROTIPRACHOVÉ TĚSNĚNÍ - POSTAČUJE PLYNOTĚSNÍCÍ.
21		600x600	OCELOVÉ POKLOPY MŮŽOU BÝT NAHRAZENY PLASTOVÝMI POCHŮZNÝMI POKLOPY V ODSÍSTÍNU ŠEDÉ.	-	1	-	-	1	
22	PŮDORYS:  ŘEZ: 	250x250	PLASTOVÁ (NEBO LITINOVÁ) POCHOZÍ MŘÍŽKA 250x250mm , VČETNĚ RÁMU S KOTVENÍM. V PŘÍPADĚ LITINOVÉ MŘÍŽKY BUDE TATO ŘEŠENA JAKO EXTERIÉROVÁ S OCHRANNOU VRSTVOU PROTI VODĚ. ÚPRAVA PŮDORYSNÉHO ROZMĚRU BETONOVÉHO POVRCHU BUDE UPRAVENA PO VYBOURÁNÍ STÁVAJÍCÍ LITINOVÉ MŘÍŽE DLE SKUTEČNĚ VYBRANÉ VTOKOVÉ MŘÍŽE. SANACE DNA BUDE PROVEDENA PO OSAZENÍ RÁMU MŘÍŽKY.	-	1	-	-	1	HMOTNOST A PODROBNOSTI DLE DODAVATELSKÉ NABÍDKY.

POZOR! PŘED ZAHÁJENÍM VÝROBY NUTNO ROZMĚRY OVĚŘIT PŘÍMO NA STAVBĚ!

SPECIFIKACE PRVKŮ - PLASTOVÉ KOMPOZITNÍ VÝROBKY - ZÁKRYTY

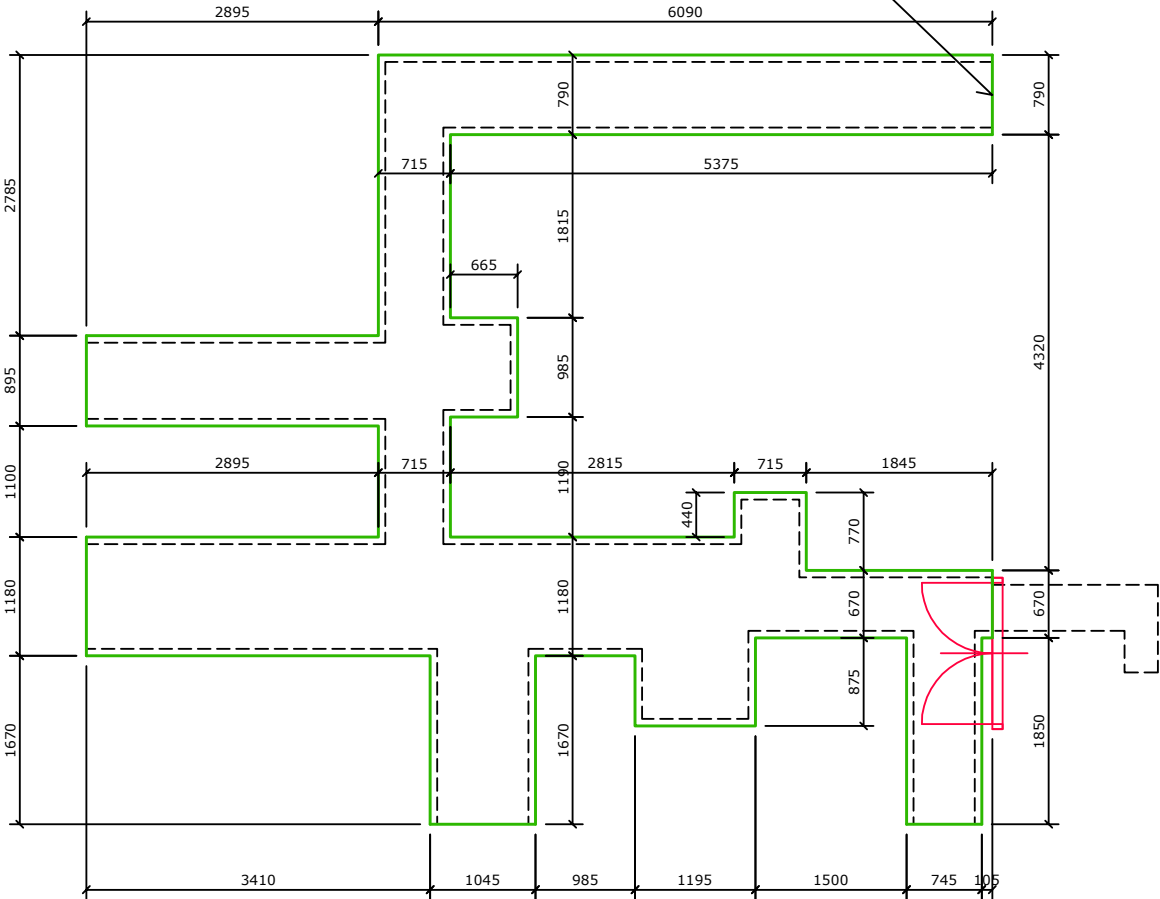
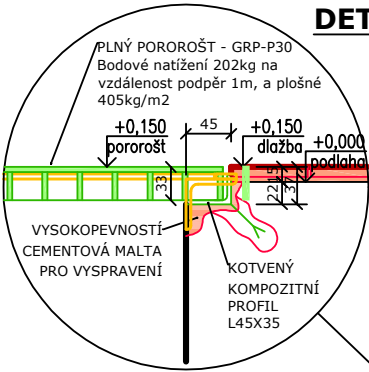
SO-01 list: 5

OZNAČENÍ	SCHEMATICKÉ ZOBRAZENÍ	ROZMĚR [mm]	POPIS VÝROBKU	POČET KUSŮ (m, m²)					POZNÁMKY
				P/L	1.NP	2.NP	STŘ.	CELK.	
25			NOVÝ POCHŮZNÝ KOMOZITNÍ PLNÝ POROROŠT (GRP-P30 - Bodové natížení 202kg na vzdálenost podpěr 1m a plošné 405kg/m2) - 25m2, BARVA ŠEDÁ, S PROTISKLUZOVOU ÚPRAVOU Z KŘEMIČITÉHO PÍSKU, TL. 41MM - POZOR POCHOZÍ VRSTVA POROŠTU MUSÍ PLYNULE NAVAZOVAT NA POVRCH NOVÉ NALEPENÉ NAVAZUJÍCÍ DLAŽBY. SOUČÁSTÍ VÝROBKU BUDOU KOTVENÉ KOMPOZITNÍ ÚLOŽNÉ PROFILY "L"40x35 - DL.≈57m´ (VČETNĚ KONCOVÝCH ÚHELNÍKŮ U ZDIVA). SOUČÁSTÍ JE VYBOURÁNÍ A VYSRAVENÍ DRÁŽKY A KAPSY PRO OSAZENÍ LEMOVACÍCH "L" PROFILŮ - V DÉLCE ≈52m´ STÁVAJÍCÍ DOŽILÉ POCHOZÍ PLECHY A NOSNÉ OSAZOVACÍ "L" PROFILY Z OCELOVÝCH VÁLCOVANÝCH PROFILŮ A OSTATNÍ OCELOVÉ PROFILY BUDOU KOMPLETNĚ ODSTRANĚNY. POZOR - VÝROBCE NAVRHNĚ VLASTNÍ DĚLENÍ POROŠTŮ TAK, ABY BYL ODENÍMATELNÝ JEDNÍM ČLOVĚKEM. U DVOU KRAJŮ DÍLCE BUDE NAVRŽENO ZAPADAJÍCÍ MADLO, KTERÉ NEBUDE PŘEKÁŽET V CHŮZI.	-	1	-	-	1	PRO PROVOZNÍ ZATÍŽENÍ 350 kg/m². NÁVRH KONSTRUKCE VČETNĚ KOTVENÍ, HMOTNOST A PODROBNOSTI DLE DODAVATELSKÉ NABÍDKY DÍLENSKÉ DOKUMENTACE

DETAIL:

LEGENDA:

- STĚNY STÁV. KANÁLKU
- NOVÉ KOMPOZITNÍ POROROŠTY
- ODSTRANĚNÉ PLECHOVÉ KRYTY A VÁLC. PROFIL "L"



UPOZORNĚNÍ

PROJEKTANT UPOZORŇUJE NA SKUTEČNOST, ŽE ZAMĚŘENÍ SKUTEČNÉHO TVARU POROROŠTŮ ŘEŠÍ VÝROBCE POROROŠTŮ JAKO DÍLENSKOU DOKUMENTACI A NAVRŽENÉ KÓTY A VÝMĚRY JE NUTNO CHÁPAT JAKO ORIENTAČNÍ.

POZOR! PŘED ZAHÁJENÍM VÝROBY NUTNO ROZMĚRY OVĚRIT PŘÍMO NA STAVBĚ!

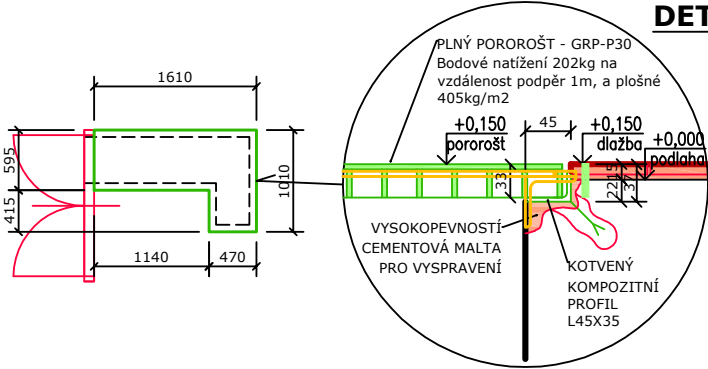
SPECIFIKACE PRVKŮ - PLASTOVÉ KOMPOZITNÍ VÝROBKY - ZÁKRYTY

SO-01 list: 6

OZNAČENÍ	SCHEMATICKE ZOBRAZENÍ	ROZMĚR [mm]	POPIS VÝROBKU	POČET KUSŮ (m,m²)					POZNÁMKY
				PODLAŽÍ				CELK.	
				P/L	1.NP	2.NP	STŘ.		
26			NOVÝ POCHŮZNÝ KOMOZITNÍ PLNÝ POROROŠT (GRP-P30 - Bodové natížení 202kg na vzdálenost podpěr 1m a plošné 405kg/m2) - 1,2m2 , BARVA ŠEDÁ, S PROTISKLUZOVOU ÚPRAVOU Z KŘEMIČITÉHO PÍSKU, TL. 41MM - POZOR POCHOZÍ VRSTVA PORTOŠTU MUSÍ PLYNULE NAVAŽOVAT NA POVRCH NOVÉ NALEPENÉ NAVAŽUJÍCÍ DLAŽBY. SOUČÁSTÍ VÝROBKU BUDOU KOTVENÉ KOMPOZITNÍ ÚLOŽNÉ PROFILY "L"40x35 - DL.≈5,3m (VČ. KONCOVÝCH ÚHELNÍKŮ U ZDIVA). SOUČÁSTÍ JE VYBOURÁNÍ A VYSRAVENÍ DRÁŽKY A KAPSY PRO OSAZENÍ LEMOVACÍCH "L" PROFILŮ - V DÉLCE ≈4,7m STÁVAJÍCÍ DOŽILÉ POCHOZÍ PLECHY A NOSNÉ OSAZOVACÍ "L" PROFILY Z OCELOVÝCH VÁLCOVANÝCH PROFILŮ A OSTATNÍ OCELOVÉ PROFILY BUDOU KOMPLETNĚ ODSTRANĚNÝ. POZOR - VÝROBCE NAVRHNE VLASTNÍ DĚLENÍ POROŠTŮ TAK, ABY BYL ODENÍMATELNÝ JEDNÍM ČLOVĚKEM. U DVOU KRAJŮ DÍLCE BUDE NAVRŽENO ZAPADAJÍCÍ MADLO, KTERÉ NEBUDE PŘEKÁŽET V CHŮZI.	-	1	-	-	1	PRO PROVOZNÍ ZATÍŽENÍ 350 kg/m². NÁVRH KONSTRUKCE VČETNĚ KOTVENÍ, HMOTNOST A PODROBNOSTI DLE DODAVATELSKÉ NABÍDKY DÍLENSKÉ DOKUMENTACE

LEGENDA:

- STĚNY STÁV. KANÁLKU
- NOVÉ KOMPOZITNÍ POROROŠTY
- ODSTRANĚNÉ PLECHOVÉ KRYTY A VÁLC. PROFIL "L"



DETAIL:

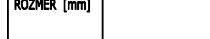
UPOZORNĚNÍ

PROJEKTANT UPOZORŇUJE NA SKUTEČNOST, ŽE ZAMĚŘENÍ SKUTEČNÉHO TVARU POROROŠTŮ ŘEŠÍ VÝROBCE POROROŠTŮ JAKO DÍLENSKOU DOKUMENTACI A NAVRŽENÉ KÓTY A VÝMĚRY JE NUTNO CHÁPAT JAKO ORIENTAČNÍ.

POZOR! PŘED ZAHÁJENÍM VÝROBY NUTNO ROZMĚRY OVĚŘIT PŘÍMO NA STAVBĚ!

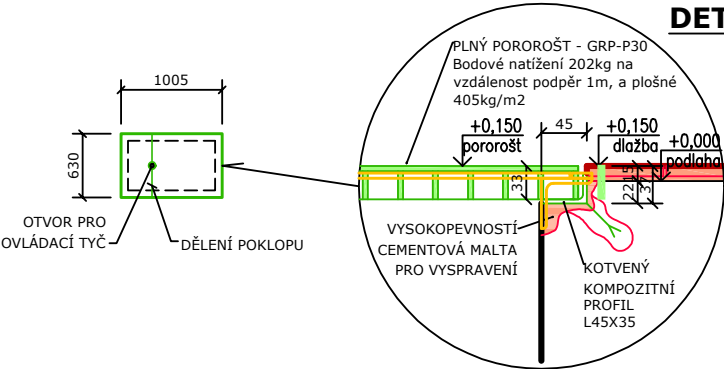
SPECIFIKACE PRVKŮ - PLASTOVÉ KOMPOZITNÍ VÝROBKY - ZÁKRYTY

SO-01

OZNAČENÍ	SCHEMATICKÉ ZOBRAZENÍ	ROZMĚR [mm]	POPIS VÝROBKU	POČET KUSŮ (m,m²)					POZNÁMKY
				PODLAŽÍ				CELK.	
				P/L	1.NP	2.NP	STŘ.		
28			NOVÝ POCHŮZNÝ KOMOZITNÍ PLNÝ POROROŠT (GRP-P30 - Bodové natížení 202kg na vzdálenost podpěr 1m a plošné 405kg/m2) - 0,7m2 , BARVA ŠEDÁ, S PROTISKLUZOVOU ÚPRAVOU Z KŘEMIČITÉHO PÍSKU, TL. 41MM - POZOR POCHOZÍ VRSTVA PORTOŠTU MUSÍ PLYNULE NAVAŽOVAT NA POVRCH NOVÉ NALEPENÉ NAVAŽUJÍCÍ DLAŽBY. SOUČÁSTÍ VÝROBKU BUDOU KOTVENÉ KOMPOZITNÍ ÚLOŽNÉ PROFILY "L"40x35 - DL.≈3,3m ´ (VČ. KONCOVÝCH ÚHELNÍKŮ U ZDIVA). SOUČÁSTÍ JE VYBOURÁNÍ A VYSRAVENÍ DRÁŽKY A KAPSY PRO OSAZENÍ LEMOVACÍCH "L" PROFILŮ - V DÉLCE ≈3,3m STÁVAJÍCÍ DOŽILÉ POCHOZÍ PLECHY A NOSNÉ OSAZOVACÍ "L" PROFILY Z OCELOVÝCH VÁLCOVANÝCH PROFILŮ A OSTATNÍ OCELOVÉ PROFILY BUDOU KOMPLETNĚ ODSTRANĚNÝ. POZOR - VÝROBCE NAVRHNE VLASTNÍ DĚLENÍ POROŠTŮ TAK, ABY BYL ODENÍMATELNÝ JEDNÍM ČLOVĚKEM. U DVOU KRAJŮ DÍLCE BUDE NAVRŽENO ZAPADAJÍCÍ MADLO, KTERÉ NEBUDE PŘEKÁŽET V CHŮZI.	-	1	-	-	1	PRO PROVOZNÍ ZATÍŽENÍ 350 kg/m². NÁVRH KONSTRUKCE VČETNĚ KOTVENÍ, HMOTNOST A PODROBNOSTI DLE DODAVATELSKÉ NABÍDKY DÍLENSKÉ DOKUMENTACE

LEGENDA:

- STĚNY STÁV. KANÁLKU
- NOVÉ KOMPOZITNÍ POROROŠTY
- ODSTRANĚNÉ PLECHOVÉ KRYTY A VÁLC. PROFIL "L"



DETAIL:

UPOZORNĚNÍ

PROJEKTANT UPOZORŇUJE NA SKUTEČNOST, ŽE ZAMĚŘENÍ SKUTEČNÉHO TVARU POROROŠTŮ ŘEŠÍ VÝROBCE POROROŠTŮ JAKO DÍLENSKOU DOKUMENTACI A NAVRŽENÉ KÓTY A VÝMĚRY JE NUTNO CHÁPAT JAKO ORIENTAČNÍ.

POZOR! PŘED ZAHÁJENÍM VÝROBY NUTNO ROZMĚRY OVĚŘIT PŘÍMO NA STAVBĚ!

SPECIFIKACE PRVKŮ - PLASTOVÉ KOMPOZITNÍ VÝROBKY - ZÁKRYTY

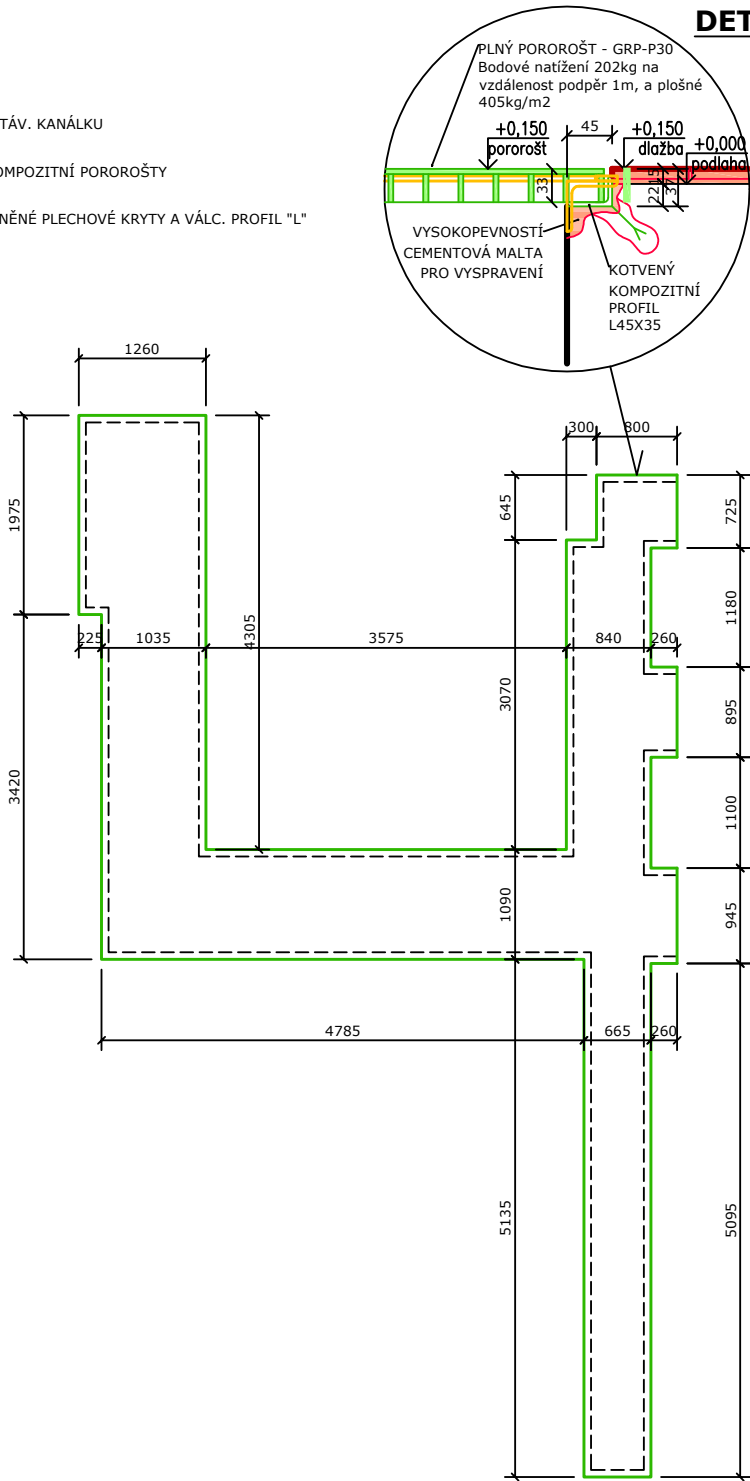
SO-01 list: 7

OZNAČENÍ	SCHEMATICKÉ ZOBRAZENÍ	ROZMĚR [mm]	POPIS VÝROBKU	POČET KUSŮ (m, m²)					POZNÁMKY
				P/L	1.NP	2.NP	STŘ.	CELK.	
27			NOVÝ POCHŮZNÝ KOMOZITNÍ PLNÝ POROROŠT (GRP-P30 - Bodové natížení 202kg na vzdálenost podpěr 1m a plošné 405kg/m²) - 18m2 , BARVA ŠEDÁ, S PROTISKLUZOVOU ÚPRAVOU Z KŘEMIČITÉHO PÍSKU, TL. 41MM - POZOR POCHOZÍ VRSTVA PORTOŠTU MUSÍ PLYNULE NAVAZOVAT NA POVRCH NOVÉ NALEPENÉ NAVAZUJÍCÍ DLAŽBY. SOUČÁSTÍ VÝROBKU BUDOU KOTVENÉ KOMPOZITNÍ ÚLOŽNÉ PROFILY "L"40x35 - DL.≈41m' (VČETNĚ KONCOVÝCH ÚHELNÍKŮ U ZDIVA). SOUČÁSTÍ JE VYBOURÁNÍ A VYSRAVENÍ DRÁŽKY A KAPSY PRO OSAZENÍ LEMOVACÍCH "L" PROFILŮ - V DÉLCE ≈38,5m' STÁVAJÍCÍ DOŽILÉ POCHOZÍ PLECHY A NOSNÉ OSAZOVACÍ "L" PROFILY Z OCELOVÝCH VÁLCOVANÝCH PROFILŮ A OSTATNÍ OCELOVÉ PROFILY BUDOU KOMPLETNĚ ODSTRANĚNY. POZOR - VÝROBCE NAVRHNE VLASTNÍ DĚLENÍ POROŠTŮ TAK, ABY BYL ODEMNÍTELNÝ JEDNÍM ČLOVĚKEM. U DVOU KRAJŮ DÍLCE BUDE NAVRŽENO ZAPADAJÍCÍ MADLO, KTERÉ NEBUDE PŘEKÁŽET V CHŮZI.	-	1	-	-	1	PRO PROVOZNÍ ZATÍŽENÍ 350 kg/m². NÁVRH KONSTRUKCE VČETNĚ KOTVENÍ, HMOTNOST A PODROBNOSTI DLE DODAVATELSKÉ NABÍDKY DÍLENSKÉ DOKUMENTACE

DETAIL:

LEGENDA:

- STĚNY STÁV. KANÁLKU
- NOVÉ KOMPOZITNÍ POROROŠTY
- ODSTRANĚNÉ PLECHOVÉ KRYTY A VÁLC. PROFIL "L"



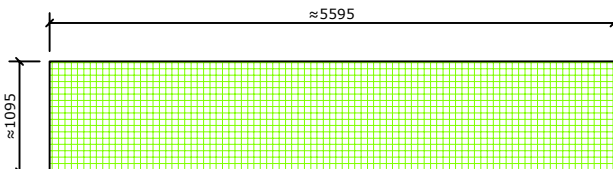
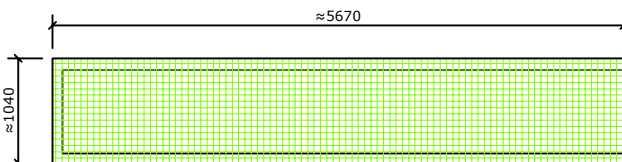
UPOZORNĚNÍ

PROJEKTANT UPOZORŇUJE NA SKUTEČNOST, ŽE ZAMĚŘENÍ SKUTEČNÉHO TVARU POROROŠTŮ ŘEŠÍ VÝROBCE POROROŠTŮ JAKO DÍLENSKOU DOKUMENTACI A NAVRŽENÉ KÓTY A VÝMĚRY JE NUTNO CHÁPAT JAKO ORIENTAČNÍ.

POZOR! PŘED ZAHÁJENÍM VÝROBY NUTNO ROZMĚRY OVĚRIT PŘÍMO NA STAVBĚ!

SPECIFIKACE PRVKŮ - PLASTOVÉ KOMPOZITNÍ VÝROBKY - POROROŠTY

SO-01 list: 8

OZNAČENÍ	SCHEMATICKÉ ZOBRAZENÍ	ROZMĚR [mm]	POPIS VÝROBKU	POČET KUSŮ (m,m²)					POZNÁMKY	
				PODLAŽÍ				CELK.		
				P/L	1.NP	2.NP	STŘ.			
30	NOVÝ POCHŮZNÝ MŘÍŽKOVÝ LITÝ KOMOZITNÍ POROROŠT (mřížka 14x14mm - bodové natížení 184kg na vzdálenost podpěr 1m a plošné 369kg/m2) - 6,2m2, BARVA ŠEDÁ, S PROTISKLUZOVOU ÚPRAVOU Z KŘEMIČITÉHO PÍSKU, TL. 30MM - POZOR POCHOZÍ VRSTVA PORTOŠTU MUSÍ PLYNULE NAVAZOVAT NA POVRCH STÁVAJÍCÍHO BETONOVÉHO POCHŮZNÉHO POVRCHU. SOUČÁSTÍ VÝROBKU BUDOU KOTVENÉ KOMPOZITNÍ ÚLOŽNÉ PROFILY "L"40x35 - CELK. DL.≈13,4m´ (VČ. KONCOVÝCH ÚHELNÍKŮ U ZDIVA). SOUČÁSTÍ JE VYBOURÁNÍ A VYSRAVENÍ DRÁŽKY A KAPSY PRO OSAZENÍ LEMOVACÍCH "L" PROFILŮ - V DÉLCE ≈13,0m´ STÁVAJÍCÍ DOŽILÉ POCHOZÍ OCELOVÉ POROROŠTY A NOSNÉ OSAZOVACÍ "L" PROFILY Z OCELOVÝCH VÁLCOVANÝCH PROFILŮ BUDOU KOMPLETNĚ ODSTRANĚNY.				-	-	1	-	1	PRO PROVOZNÍ ZATÍŽENÍ 350 kg/m². NÁVRH KONSTRUKCE VČETNĚ KOTVENÍ, HMOTNOST A PODROBNOSTI DLE DODAVATELSKÉ NABÍDKY DÍLENSKÉ DOKUMENTACE
31	NOVÝ POCHŮZNÝ MŘÍŽKOVÝ LITÝ KOMOZITNÍ POROROŠT (mřížka 14x14mm - bodové natížení 184kg na vzdálenost podpěr 1m a plošné 369kg/m2) - 6,2m2, BARVA ŠEDÁ, S PROTISKLUZOVOU ÚPRAVOU Z KŘEMIČITÉHO PÍSKU, TL. 30MM - POZOR POCHOZÍ VRSTVA PORTOŠTU MUSÍ PLYNULE NAVAZOVAT NA POVRCH STÁVAJÍCÍHO BETONOVÉHO POCHŮZNÉHO POVRCHU. SOUČÁSTÍ VÝROBKU BUDOU KOTVENÉ KOMPOZITNÍ ÚLOŽNÉ PROFILY "L"40x35 - CELK. DL.≈13,45m´ (VČ. KONCOVÝCH ÚHELNÍKŮ U ZDIVA). SOUČÁSTÍ JE VYBOURÁNÍ A VYSRAVENÍ DRÁŽKY A KAPSY PRO OSAZENÍ LEMOVACÍCH "L" PROFILŮ - V DÉLCE ≈12,8m´ STÁVAJÍCÍ DOŽILÉ POCHOZÍ OCELOVÉ POROROŠTY A NOSNÉ OSAZOVACÍ "L" PROFILY Z OCELOVÝCH VÁLCOVANÝCH PROFILŮ BUDOU KOMPLETNĚ ODSTRANĚNY.				-	-	1	-	1	PRO PROVOZNÍ ZATÍŽENÍ 350 kg/m². NÁVRH KONSTRUKCE VČETNĚ KOTVENÍ, HMOTNOST A PODROBNOSTI DLE DODAVATELSKÉ NABÍDKY DÍLENSKÉ DOKUMENTACE

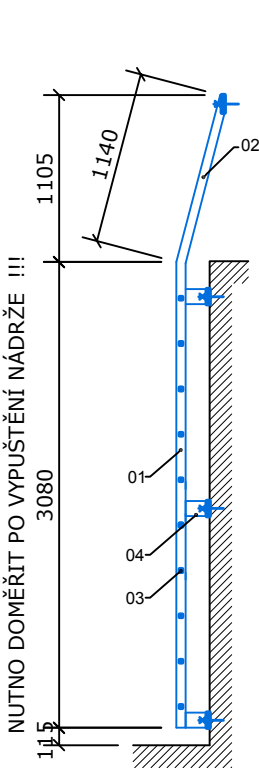
POZOR! PŘED ZAHÁJENÍM VÝROBY NUTNO ROZMĚRY OVĚRIT PŘÍMO NA STAVBĚ!

SPECIFIKACE PRVKŮ - ZÁMEČNICKÉ VÝROBKYSO-01 list: 9

OZNAČENÍ	SCHEMATICKÉ ZOBRAZENÍ	ROZMĚR [mm]	POPIS VÝROBKU	POČET KUSŮ (m, m²)					POZNÁMKY
				PODLAŽÍ				CELKEM	
				1.PP	1.NP	2.NP	STŘ.		
35	VIZ. SCHÉMA		ŽEBŘÍK JE PROVÁDĚN V SOULADU ČSN 75 0748 VEŠKERÉ KOVOVÉ PRVKY BUDOU Z NEREZOVÉ OCELI. ŽEBŘÍK JE KONCIPOVÁN S ČELNÍM VÝLEZEM KOTVENÝM DO ŽELEZOBETONOVÉ STĚNY	-	1	-	-	1	-

VÝROBCE MŮŽE NĚKTERÉ Z NAVRŽENÝCH PROFILŮ ZMĚNIT DLE VLASTNÍ NABÍDKY, PŘÍPADNĚ DLE VLASTNÍHO STATICKÉHO POSOUZENÍ A TO NA ZÁKLADĚ VLASTNÍ DÍLENSKÉ DOKUMENTACE

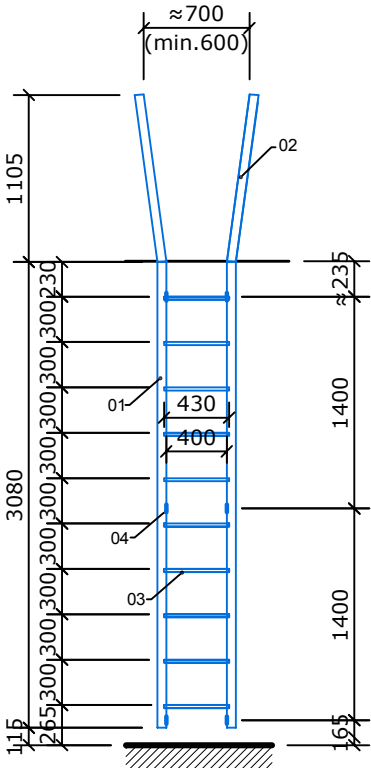
ŘEZ:



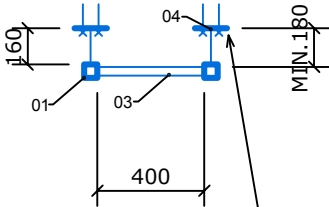
UPOZORNĚNÍ:

NÁDRŽ BYLA NAPUŠTĚNA VODOU
A HLOUBKU DNA NEBYLO MOŽNO OVĚŘIT.

POHLED:

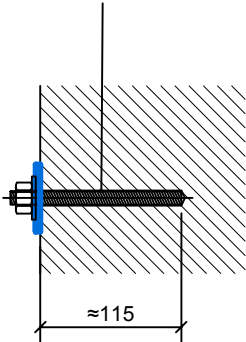


PŮDORYS:



NÁVRH KOTVENÍ - 1:5

KOTVENÍ DO BETONU:
2x KOTEVNÍ ŠROUB
(GALVANICKY POZINK.)
HAS ≈M12 - 160/28
(HL.ULOŽ.MIN.≈110)
2x CHEMICKÁ TMELÍCÍ
PATRONA HVU DO
VYVRTANÉHO OTVORU
Ø VRTÁKU ≈14,
MIN. HL. VRTU ≈115MM



UPŘESNĚNÍ ZPŮSOBU
KOTVENÍ BUDE SOUČÁSTÍ
DÍLENSKÉ DOKUMENTACE

POZOR! PŘED ZAHÁJENÍM VÝROBY NUTNO ROZMĚRY OVĚŘIT PŘÍMO NA STAVBĚ!

35

VÝPIS VÁLCOVANÉ OCELI

list: 10

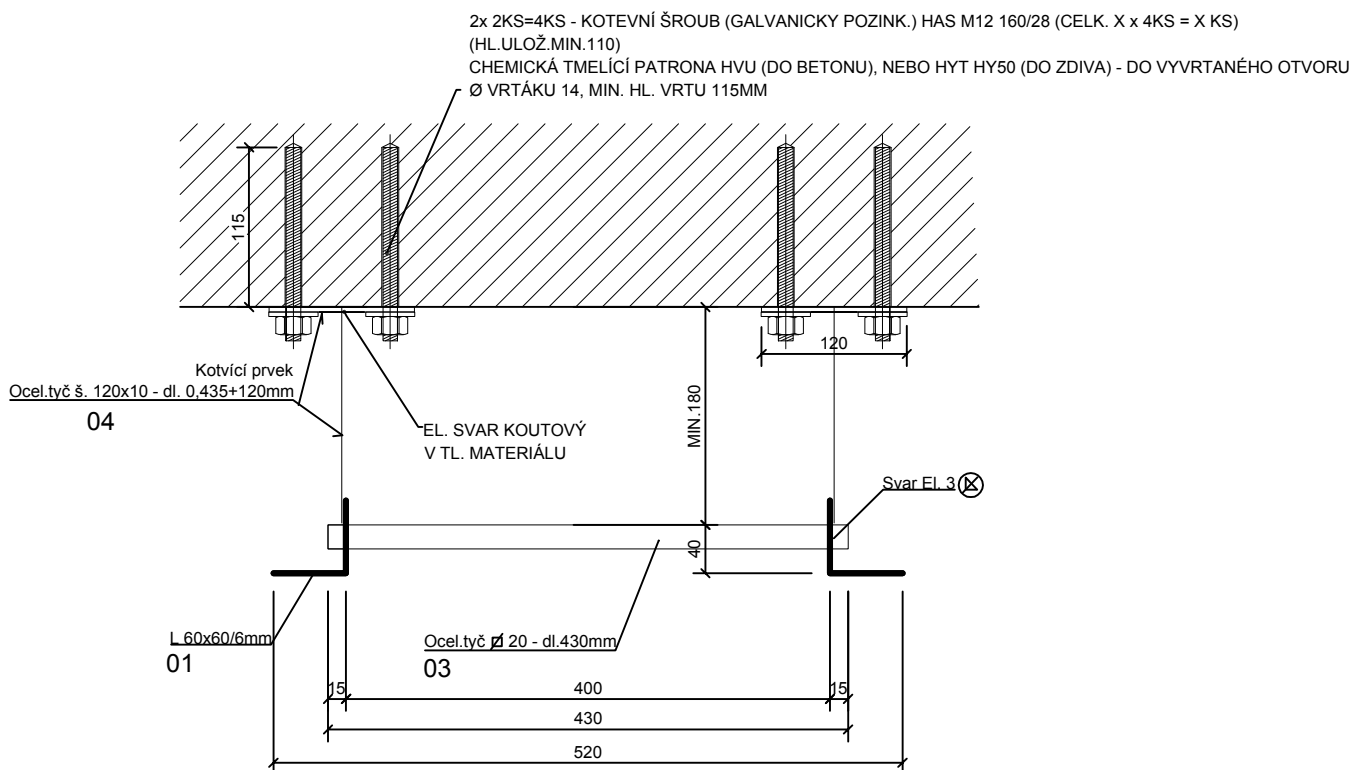
ZNČ.	PROFIL	DI. m'/1Ks	KS	CELK.DI. m'	HMOTNOST Kg/m'	HMOTNOST Kg
01	Ocel.válc.profil L 60x60/6 mm	3,08	2	6,16	5,420	33,39
02	Ocel.válc.profil L 60x60/6 mm	1,14	2	2,28	5,420	12,36
03	Ocel.tyč čtvercová $\varnothing$ 20mm	0,430	10	4,30	3,140	13,50
04	Ocel.tyč 120/10mm (0,18+0,12)	0,30	6	1,80	9,420	16,96
HMOTNOST CELKEM					KG	76,21

VEŠKERÉ KOVOVÉ PRVKY BUDOU Z NEREZOVÉ OCELI

VEŠKERÉ ROZMĚRY JE NUTNO PŘEDEM OVĚŘIT PŘÍMO NA MÍSTĚ - DNO NÁDRŽE NEBYLO MOŽNO ZMĚŘIT A PROTO SE DÉLKA ŠTĚŘÍNU MŮŽE LIŠIT OD NÁVRHU !!!

PŮDORYS - DETAIL:

MĚŘ.: 1:5

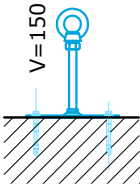


ČSN 75 0748 Žebříky pevně zabudované v objektech vodovodů a kanalizací v čl.5 Ochranná zařízení, odst. 5.1. uvádí, že v uzavřených prostorech **není povolen ochranný koš**, protože by zabraňoval vyprošťování zraněných osob (viz 4.3.4 ČSN EN 12255-10:2002). Z následujícího článku vyplývá, že je nutné k ochraně před pádem použít osobní ochranný prostředek k žebříku (viz 3.1.3 ČSN EN 14396:2005), tedy vertikální lanový systém, který zabrání pádu. Shodný požadavek uvádí též ČSN EN 12255-10 Čistírny odpadních vod - Část 10: Zásady bezpečnosti.

VIZ. VÝROBEK Č. 36

SPECIFIKACE PRVKŮ - ZÁMEČNICKÉ VÝROBKY

SO-01 list: 11

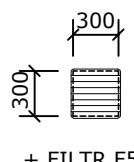
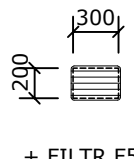
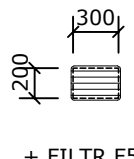
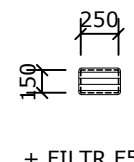
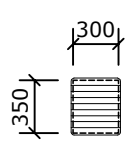
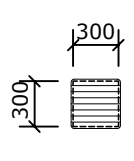
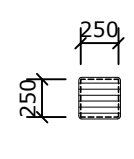
OZNAČENÍ	SCHEMATICKÉ ZOBRAZENÍ	ROZMĚR [mm]	POPIS VÝROBKU	POČET KUSŮ (m, m²)					POZNÁMKY
				PODLAŽÍ				CELKEM	
				P/L	1.NP	2.NP	STR.		
36			ZÁCHYTNÉ ZAŘÍZENÍ: - KOTVÍCÍ PRVEK S CERTIFIKACÍ JAKO BOD TŘÍDY C, URČEN K UPEVNĚNÍ NA BETONOVOU KCI - 1KS - KOTVENÍ VIZ. VÝKRES ZÁCHYTNÉHO ZAŘÍZENÍ. - * PŘÍPOJNÉ LANO S TLUMIČEM - DO HLOUBKY 3,2m (NUTNO OVĚŘIT). - * POSTROJ ZACHYCUJÍCÍ PÁD - 1KS. PŘI SESTUPU JE POTŘEBNÉ, ABY BYLI PŘÍTOMNI VŽDY NEJMÉNĚ 2 PRACOVNÍCI. * MIMO OBJEKT VDJ = VE VÝBAVĚ PROVOZOVATELE ČSN 75 0748 Žebříky pevně zabudované v objektech vodovodů a kanalizací v čl.5 Ochranná zařízení, odst. 5.1. uvádí, že v uzavřených prostorech není povolen ochranný koš, protože by zabraňoval vyprošťování zraněných osob (viz 4.3.4 ČSN EN 12255-10:2002). Z následujícího článku vyplývá, že je nutné k ochraně před pádem použít osobní ochranný prostředek k žebříku (viz 3.1.3 ČSN EN 14396:2005), tedy vertikální lanový systém, který zabrání pádu. Shodný požadavek uvádí též ČSN EN 12255-10 Čistírný odpadních vod - Část 10: Zásady bezpečnosti.	-	1	-	-	1	PODROBNOSTI DLE DODAVATELSKÉ NABÍDKY KOTVENÍ PROVÁDĚT DLE MONTÁŽNÍHO NÁVODU SKUTEČNĚ VYBRANÉHO VÝROBCE

POZOR! PŘED ZAHÁJENÍM VÝROBY NUTNO ROZMĚRY OVĚŘIT PŘÍMO NA STAVBĚ!

UPOZORNĚNÍ:

NÁDRŽ BYLA NAPUŠTĚNA VODOU A HLOUBKU DNA NEBYLO MOŽNO OVĚŘIT - DÉLKU LANA NUTNO OBJEDNAT PO ZJIŠTĚNÍ SKUTEČNÉ HLOUBKY NÁDRŽE !!!

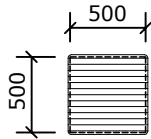
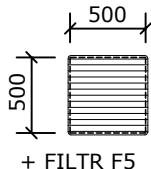
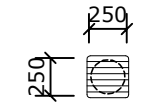
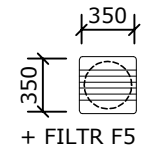
SPECIFIKACE PRVKŮ - KOVOVÉ NEBO PLASTOVÉ VÝROBKY-PRŮVĚTRNÍKY **SO-01** list: 12

OZNAČENÍ	SCHEMATICKÉ ZOBRAZENÍ	ROZMĚR [mm]	POPIS VÝROBKU	POČET KUSŮ (m,m²)					POZNÁMKY
				PODLAŽÍ				CELKEM	
				P/L	1.NP	2.NP	STŘ.		
40		OTVOR: ŠÍŘKA: 300* VÝŠKA: 300*	EXTERIÉROVÝ PRŮVĚTRNÍK OCELOVÝ - PROVEDENÍ SE STAVITELNÝMI LAMELAMI - OVLÁDANÉ PÁČKOU , S PROTIHMYZOVOU SÍTÍ Z UŠLECHTILÉ OCELI (NEREZ) OČKA 1,0 x 1,0 mm, S VOLNÝM PRŮCHODEM VZDUCHU min 75%, PROVEDENÍ Z AI PROFILŮ. AlMgSi 0,5, POVRCHOVÁ ÚPRAVA NA ZÁKLADNÍ BEZBARVÝ ELOX VRCHNÍ BARVA TMAVĚ MODRÁ (RAL 5017). V PRŮVĚTRNÍKU BUDE VLOŽENA FILTRAČNÍ VLOŽKA TŘÍDY F5 : FILTR SPLŇUJÍCÍ FILTRAČNÍ TŘÍDU F5 (1-3 mikrony DLE EN 779) VHODNÝ DO VLHKÉHO PROSTŘEDÍ. FILTRAČNÍ ROUNO (TEXTILIE) Z JEMNÝCH, NELÁMAVÝCH, SYNTETICKÝCH VLÁKEN. VLÁKNA JSOU NA SEBE TEPELNĚ VÁZÁNA A POSTUPNĚ ZAHUŠŤOVÁNA KE STRANĚ ČISTÉHO VZDUCHU. NAVÍC JSOU NA STRANĚ ČISTÉHO VZDUCHU (V INTERIÉRU) ZPEVNĚNA FIXAČNÍ MŘÍŽKOU, KTERÁ ZABRAŇUJE ÚLETŮM VLÁKEN. PŘEDPOKLÁDANÁ ŽIVOTNOST min 1 ROK. PRODEJ CCA PO 2m² - USKLADNIT V OBJEKTU A POUŽÍT PRO VÝMĚNU (CCA 1x ROČNĚ) 41.1 OVLÁDÁNÍ STAVITELNÝCH LAMEL BUDE PRODLOUŽENÉ O CCA 1,5m	-	1	-	-	1	POHLED NA VÝROBEK JE Z EXTERIÉROVÉ STRANY HMOTNOST A PODROBNOSTI DLE DODAVATELSKÉ NABÍDKY. * ROZMĚRY NUTNO OVĚŘIT NA STAVBĚ - STÁVAJÍCÍ OTVOR BYL ZAKRYT MŘÍŽKOU A NEBYLO HO MOŽNO OVĚŘIT. VARIANTNĚ JE MOŽNÉ POUŽÍT VETŠÍ ROZMĚR PRŮVĚTRNÍKU PŘESAHUJÍCÍ STÁVAJÍCÍ OTVOR.
41		OTVOR: ŠÍŘKA: 300* VÝŠKA: 200*		-	1	2	-	3	
41.1		+ FILTR F5		-	-	2	-	2	
42		OTVOR: ŠÍŘKA: 250* VÝŠKA: 150*		-	1	-	-	1	
43		OTVOR: ŠÍŘKA: 300* VÝŠKA: 350*	EXTERIÉROVÝ PRŮVĚTRNÍK OCELOVÝ - PROVEDENÍ S PEVNÝMI LAMELAMI , S PROTIHMYZOVOU SÍTÍ Z UŠLECHTILÉ OCELI (NEREZ) OČKA 1,0 x 1,0 mm, S VOLNÝM PRŮCHODEM VZDUCHU min 75%, PROVEDENÍ Z AI PROFILŮ. AlMgSi 0,5, POVRCHOVÁ ÚPRAVA NA ZÁKLADNÍ BEZBARVÝ ELOX VRCHNÍ BARVA TMAVĚ MODRÁ (RAL 5017).	-	2	2	-	4	POHLED NA VÝROBEK JE Z EXTERIÉROVÉ STRANY HMOTNOST A PODROBNOSTI DLE DODAVATELSKÉ NABÍDKY. * ROZMĚRY NUTNO OVĚŘIT NA STAVBĚ - STÁVAJÍCÍ OTVOR BYL ZAKRYT MŘÍŽKOU A NEBYLO HO MOŽNO OVĚŘIT, RESP. SE OTVOR NACHÁZEL V NEPŘÍSTUPNÉ VÝŠCE.. VARIANTNĚ JE MOŽNÉ POUŽÍT VETŠÍ ROZMĚR PRŮVĚTRNÍKU PŘESAHUJÍCÍ STÁVAJÍCÍ OTVOR.
44		OTVOR: ŠÍŘKA: 300* VÝŠKA: 300*		-	-	1	-	1	
45		OTVOR: ŠÍŘKA: 250* VÝŠKA: 250*		-	-	1	-	1	

POHLED NA VÝROBKU JE Z VNĚJŠÍ STRANY

POZOR! PŘED ZAHÁJENÍM VÝROBY NUTNO ROZMĚRY OVĚŘIT PŘÍMO NA STAVBĚ!

SPECIFIKACE PRVKŮ - KOVOVÉ NEBO PLASTOVÉ VÝROBKY-PRŮVĚTRNÍKY **SO-01** list: 13

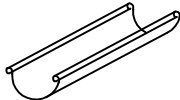
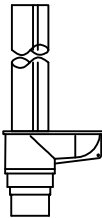
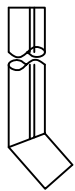
OZNAČENÍ	SCHEMATICKÉ ZOBRAZENÍ	ROZMĚR [mm]	POPIS VÝROBKU	POČET KUSŮ (m,m ²)					POZNÁMKY
				PODLAŽÍ				CELKEM	
				P/L	1.NP	2.NP	STŘ.		
46		OTVOR: ŠÍŘKA: 500 VÝŠKA: 500	EXTERIÉROVÝ PRŮVĚTRNÍK OCELOVÝ - PROVEDENÍ S PEVNÝMI LAMELAMI , S PROTIHMYZOVOU SÍTÍ Z UŠLECHTILÉ OCELI (NEREZ) OČKA 1,0 x 1,0 mm, S VOLNÝM PRŮCHODEM VZDUCHU min 75%, PROVEDENÍ Z AI PROFILŮ. AIMgSi 0,5, POVRCHOVÁ ÚPRAVA NA ZÁKLADNÍ BEZBARVÝ ELOX VRCHNÍ BARVA TMAVĚ MODRÁ (RAL 5017).	-	-	4	-	4	POHLED NA VÝROBEK JE Z EXTERIÉROVÉ STRANY HMOTNOST A PODROBNOSTI DLE DODAVATELSKÉ NABÍDKY.
46		OTVOR: ŠÍŘKA: 500 VÝŠKA: 500	EXTERIÉROVÝ PRŮVĚTRNÍK OCELOVÝ - PROVEDENÍ SE STAVITELNÝMI LAMELAMI - OVLÁDANÉ PÁČKOU PRODLOUŽENOU O CCA 1m , POVRCHOVÁ ÚPRAVA NA ZÁKLADNÍ BEZBARVÝ ELOX VRCHNÍ BARVA TMAVĚ MODRÁ (RAL 5017). V PRŮVĚTRNÍKU BUDE VLOŽENA FILTRAČNÍ VLOŽKA TŘÍDY F5 : FILTR SPLŇUJÍCÍ FILTRAČNÍ TŘÍDU F5 (1-3 mikrony DLE EN 779) VHODNÝ DO VLHKÉHO PROSTŘEDÍ. FILTRAČNÍ ROUNO (TEXTILIE) Z JEMNÝCH, NELÁMAVÝCH, SYNTETICKÝCH VLÁKEN. VLÁKNA JSOU NA SEBE TEPELNĚ VÁZÁNA A POSTUPNĚ ZAHUŠŤOVÁNA KE STRANĚ ČISTÉHO VZDUCHU. NAVÍC JSOU NA STRANĚ ČISTÉHO VZDUCHU (V INTERIÉRU) ZPEVNĚNA FIXAČNÍ MŘÍŽKOU, KTERÁ ZABRAŇUJE ÚLETŮM VLÁKEN. PŘEDPOKLÁDANÁ ŽIVOTNOST min 1 ROK. PRODEJ CCA PO 2m ² - USKLADNIT V OBJEKTU A POUŽÍT PRO VÝMĚNU (CCA 1x ROČNĚ)	-	-	4	-	4	POHLED NA VÝROBEK JE Z EXTERIÉROVÉ STRANY HMOTNOST A PODROBNOSTI DLE DODAVATELSKÉ NABÍDKY.
47		OTVOR: Ø225	EXTERIÉROVÝ PRŮVĚTRNÍK 250x250mm, PLASTOVÝ - PROVEDENÍ S POHYBLIVÝMI (SAMOTÍŽNÝMI) LAMELAMI , S PROTIHMYZOVOU SÍTÍ Z VLÁKEN - OČKA 1,0 x 1,0 mm, S VOLNÝM PRŮCHODEM VZDUCHU min 75%. VZHLEDEM K AGRESIVITĚ VNITŘNÍHO PROSTŘEDÍ MUSÍ BÝT PRŮVĚTRNÍK PLASTOVÝ . VE VRTANÉM PROSTUPU BUDE OSAZEN EL. PLASTOVÝ VENTILÁTOR, KTERÝ JE SOUČÁSTÍ ELEKTROČÁSTI	-	1	-	-	1	POHLED NA VÝROBEK JE Z EXTERIÉROVÉ STRANY HMOTNOST A PODROBNOSTI DLE DODAVATELSKÉ NABÍDKY.
48		OTVOR: Ø315	EXTERIÉROVÝ PRŮVĚTRNÍK 350x350mm, OCELOVÝ - PROVEDENÍ SE STAVITELNÝMI LAMELAMI - OVLÁDANÉ PÁČKOU , S PROTIHMYZOVOU SÍTÍ Z UŠLECHTILÉ OCELI (NEREZ) OČKA 1,0 x 1,0 mm, S VOLNÝM PRŮCHODEM VZDUCHU min 75%, PROVEDENÍ Z AI PROFILŮ. AIMgSi 0,5, POVRCHOVÁ ÚPRAVA NA ZÁKLADNÍ BEZBARVÝ ELOX VRCHNÍ BARVA TMAVĚ MODRÁ (RAL 5017). V PRŮVĚTRNÍKU BUDE VLOŽENA FILTRAČNÍ VLOŽKA TŘÍDY F5 : FILTR SPLŇUJÍCÍ FILTRAČNÍ TŘÍDU F5 (1-3 mikrony DLE EN 779) VHODNÝ DO VLHKÉHO PROSTŘEDÍ. FILTRAČNÍ ROUNO (TEXTILIE) Z JEMNÝCH, NELÁMAVÝCH, SYNTETICKÝCH VLÁKEN. VLÁKNA JSOU NA SEBE TEPELNĚ VÁZÁNA A POSTUPNĚ ZAHUŠŤOVÁNA KE STRANĚ ČISTÉHO VZDUCHU. NAVÍC JSOU NA STRANĚ ČISTÉHO VZDUCHU (V INTERIÉRU) ZPEVNĚNA FIXAČNÍ MŘÍŽKOU, KTERÁ ZABRAŇUJE ÚLETŮM VLÁKEN. PŘEDPOKLÁDANÁ ŽIVOTNOST min 1 ROK. PRODEJ CCA PO 2m ² - USKLADNIT V OBJEKTU A POUŽÍT PRO VÝMĚNU (CCA 1x ROČNĚ)	-	1	1	-	2	POHLED NA VÝROBEK JE Z EXTERIÉROVÉ STRANY HMOTNOST A PODROBNOSTI DLE DODAVATELSKÉ NABÍDKY.

POHLED NA VÝROBKU JE Z VNĚJŠÍ STRANY

POZOR! PŘED ZAHÁJENÍM VÝROBY NUTNO ROZMĚRY OVĚRIT PŘÍMO NA STAVBĚ!

SPECIFIKACE PRVKŮ - KLEMPÍŘSKÉ VÝROBKY

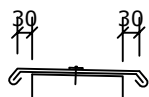
SO-03 list: 14

OZNAČENÍ	SCHEMATICKE ZOBRAZENÍ	ROZMĚR [mm]	POPIS VÝROBKU	POČET KUSŮ (m, m²)					POZNÁMKY
				PODLAŽÍ				CELKEM	
				1.PP	1.NP	2.NP	STŘ.		
50.1		d=160 DL. 7,38m	PODOKAPNÍ ŽLAB PŮLKRUHOVÉHO TVARU, VČETNĚ HÁKŮ, ČEL, SPOJEK, DILATACÍ, ATD. MATERIÁL TITANZINEK 0,6MM - d=160, RŠ=330MM.	-	-	-	4	4	HMOTNOST, A PODROBNOSTI DLE DODAVATELSKÉ NABÍDKY DÍLENSKÉ DOKUMENT.
50.2		d=160 DL. 6,84m		-	-	-	2	2	
51.1	 LAPAČ	d=100 DL. ≈3,7m	ODPADNÍ TROUBA KRUHOVÉHO TVARU VČETNĚ KOTLÍKU, KOTVÍCÍCH OBRUČÍ, KOLEN, LAPAČE SPLAVENIN , ATD. ODVOD DEŠŤOVÝCH VOD JE STÁVAJÍCÍ - DO DEŠŤOVÉHO PODZEMNÍHO POTRUBÍ. MATERIÁL TITANZINEK 0,6MM - d=100, RŠ=330MM	-	-	-	1	1	HMOTNOST A PODROBNOSTI DLE DODAVATELSKÉ NABÍDKY DÍLENSKÉ DOKUMENT.
51.2		d=100 DL. ≈4,1m		-	-	-	1	1	
51.3		d=100 DL. ≈4,2m		-	-	-	2	2	
51.4		d=100 DL. ≈4,4m		-	-	-	1	1	
51.5	 VÝTOK	d=100 DL. ≈5,1m	ODPADNÍ TROUBA KRUHOVÉHO TVARU VČETNĚ KOTLÍKU, KOTVÍCÍCH OBRUČÍ, KOLEN, VÝTOKOVÉHO KELENA , ATD. ODVOD DEŠŤOVÝCH VOD JE STÁVAJÍCÍ - POVRCHOVÝ. MATERIÁL TITANZINEK 0,6MM - d=100, RŠ=330MM	-	-	-	1	1	

POZOR! PŘED ZAHÁJENÍM VÝROBY NUTNO ROZMĚRY OVĚRIT PŘÍMO NA STAVBĚ!

SPECIFIKACE PRVKŮ - KLEMPÍŘSKÉ VÝROBKY

SO-03 list: 15

OZNAČENÍ	SCHEMATICKÉ ZOBRAZENÍ	ROZMĚR [mm]	POPIS VÝROBKU	POČET KUSŮ (m, m ²)					POZNÁMKY
				PODLAŽÍ				CELKEM	
				1.PP	1.NP	2.NP	STŘ.		
52.1	STŘEŠNÍ OKAPNICE 	DL. ≈14,60m	PŘEDPOKLÁDÁ SE, ŽE STÁVAJÍCÍ STŘEŠNÍ OKAPNICE JE KOTVENÁ PŘES PŘÍPONKY Z PLOCHÉ OCELI, KTERÁ JE KOTVENA DO KÓNICKÝCH ŠPALÍKŮ. KOTVENÍ NOVÉ OKAPNICE BUDE KOPÍROVAT STÁVAJÍCÍ STAV, PŘÍPADNĚ BUDE PROVEDEN DLE NÁVRHU PROVÁDĚCÍ FIRMY DLE INTERNÍCH ZVYKLOSTÍ A PŘEDPISŮ. POKUD BUDE ZJIŠTĚN JINÝ STÁVAJÍCÍ STAV ZPŮSOBU KOTVENÍ (DRÁTĚNÁ PŘÍPONKA, PŘIPOJOVACÍ PLECHOVÁ LIŠTA...), BUDE OPERATIVNĚ NOVÝ ZPŮSOB KOTVENÍ ADEKVÁTNĚ PŘIZPŮSOBEN. PRO POTŘEBY VÝKAZU VÝMĚR SE UVAŽUJE S PŘÍPONKOU Z PLOCHÉ OCELI 50x5MM, R.Š. 300MM, A S PLECHOVOU OKAPNICÍ Z TITANZINK. PLECHU TL. 0,6MM, R.Š. 400MM.	-	-	-	2	2	HMOTNOST A PODROBNOSTI DLE DODAVATELSKÉ NABÍDKY DÍLENSKÉ DOKUMENT.
52.2	Bližše viz. det. ve výkresu střechy	DL. ≈13,30m		-	-	-	1	1	
53.1	OPLECHOVÁNÍ ATIKY 	DL. ≈4,60m	PŘEDPOKLÁDÁ SE, ŽE STÁVAJÍCÍ OPLECHOVÁNÍ ATIKY JE KOTVENO PŘES PŘÍPONKY Z PLOCHÉ OCELI, KTERÁ JE KOTVENA DO KÓNICKÝCH ŠPALÍKŮ. KOTVENÍ NOVÉHO OPLECHOVÁNÍ BUDE KOPÍROVAT STÁVAJÍCÍ STAV, PŘÍPADNĚ BUDE PROVEDENO DLE NÁVRHU PROVÁDĚCÍ FIRMY DLE INTERNÍCH ZVYKLOSTÍ A PŘEDPISŮ. POKUD BUDE ZJIŠTĚN JINÝ STÁVAJÍCÍ STAV ZPŮSOBU KOTVENÍ (DRÁTĚNÁ PŘÍPONKA, PŘIPOJOVACÍ PLECHOVÁ LIŠTA...), BUDE OPERATIVNĚ NOVÝ ZPŮSOB KOTVENÍ ADEKVÁTNĚ PŘIZPŮSOBEN. PRO POTŘEBY VÝKAZU VÝMĚR SE UVAŽUJE S PŘÍPONKOU Z PLOCHÉ OCELI 50x5MM, R.Š. 300MM, A S PLECHOVOU OKAPNICÍ Z TITANZINK. PLECHU TL. 0,6MM, R.Š. 350MM.	-	-	-	2	2	HMOTNOST A PODROBNOSTI DLE DODAVATELSKÉ NABÍDKY DÍLENSKÉ DOKUMENT.
53.2	Bližše viz. det. ve výkresu střechy	DL. ≈13,74m		-	-	-	1	1	
53.3		DL. ≈7,20m		-	-	-	2	2	
54.1	OPLECHOVÁNÍ NAPOJENÍ IZOLACE NA STĚNU 	DL. ≈9,12m	JEDNÁ SE O OPLECHOVÁNÍ ZAKONČENÍ POVLAKOVÉ KRYTINY VYTAŽENÉ NA STĚNU - DILATAČNÍ PŘIPOJOVACÍ LIŠTU Z TITANZINK. PLECHU TL. 0,6MM, R.Š. 150MM.	-	-	-	1	1	HMOTNOST A PODROBNOSTI DLE DODAVATELSKÉ NABÍDKY DÍLENSKÉ DOKUMENT.
54.2	Bližše viz. det. ve výkresu střechy	DL. ≈0,5m		-	-	-	4	4	

POZOR! PŘED ZAHÁJENÍM VÝROBY NUTNO ROZMĚRY OVĚRIT PŘÍMO NA STAVBĚ!