

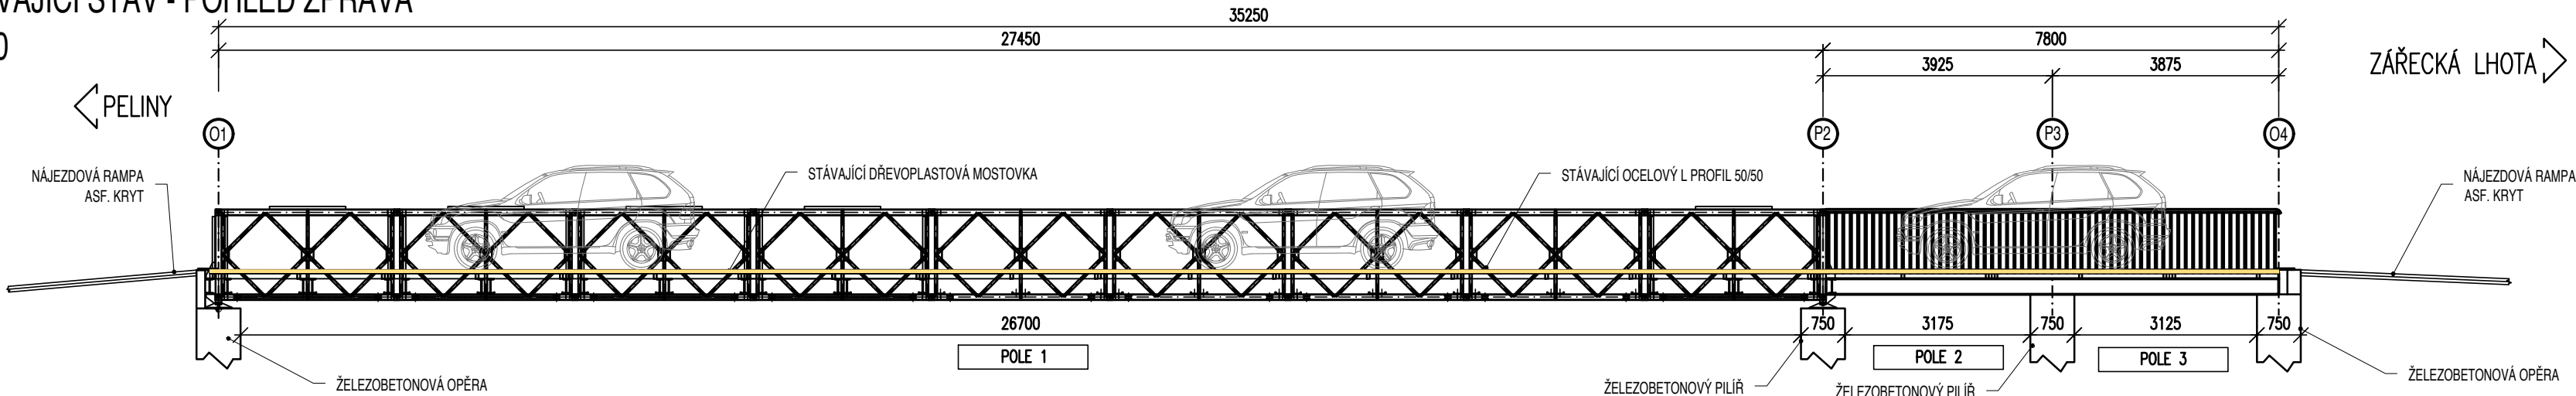


P1P1
STÁVAJÍCÍ STAV - POHLED ZPRAVA
1:100

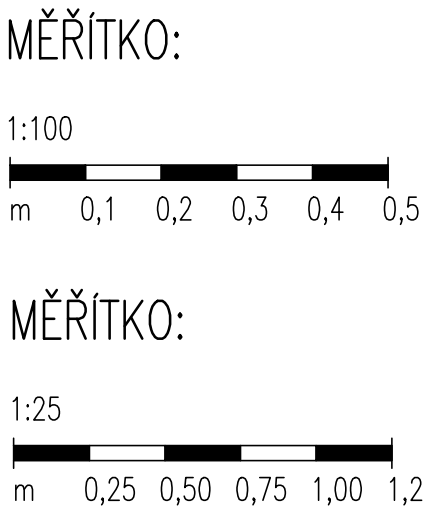

A-A
STÁVAJÍCÍ STAV - PŘÍČNÝ ŘEZ MOSTEM
1:25

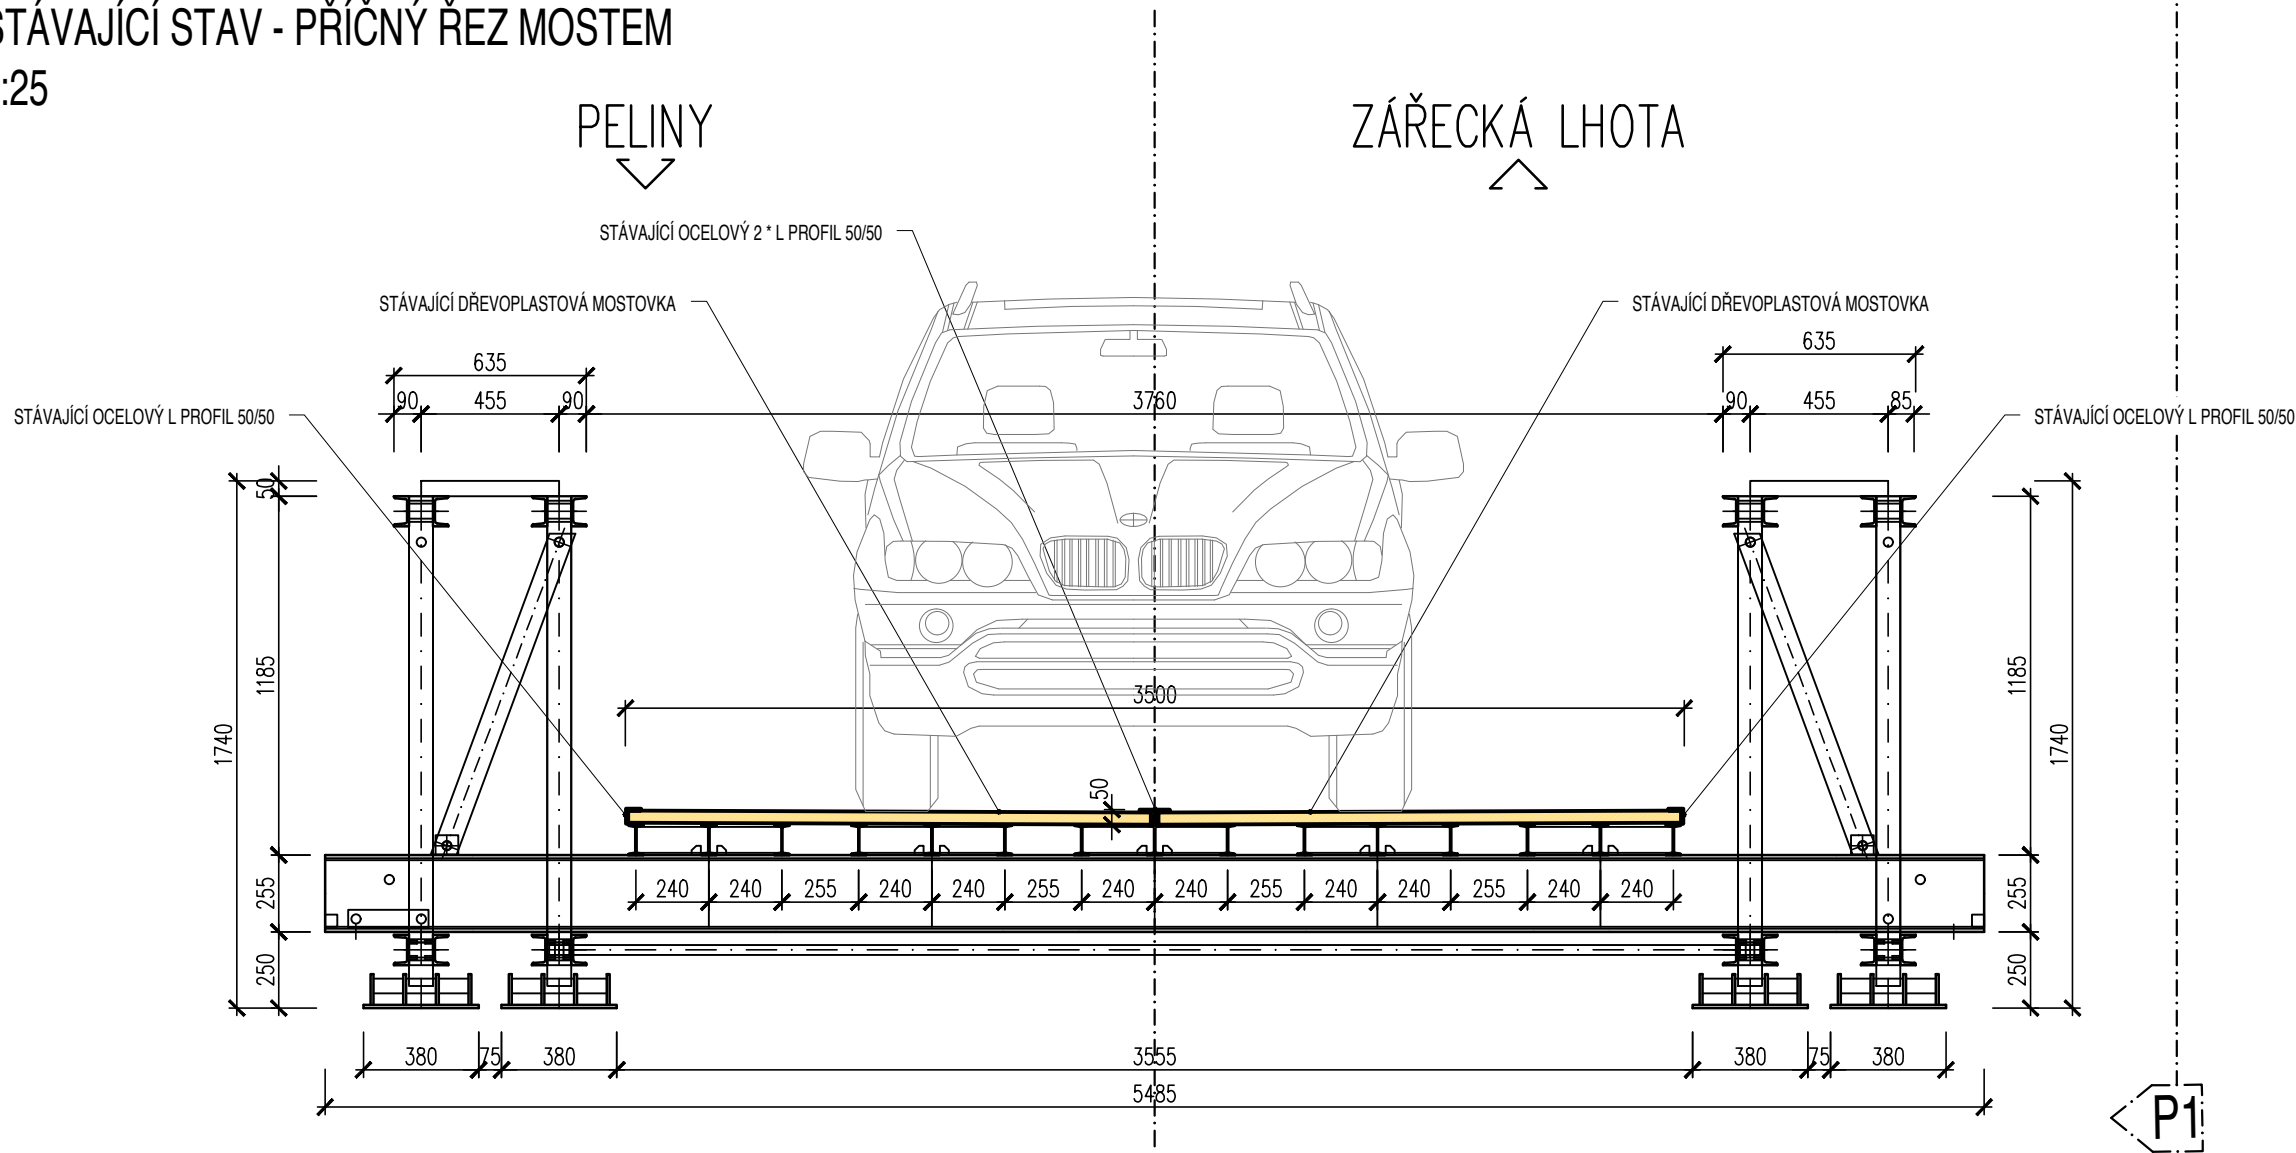

STUPEŇ PD:
DOKUMENTACE ÚDRŽBOVÝCH PRACÍ

OBJEDNATEL: **MĚSTO CHOCEŇ, JUNGMANNOVA 301, 565 01 CHOCEŇ**

Souřadnicový systém: S-JTSK
Výškový systém: BpV

Generální projektant RDS:		MOSTAŘSKÁ S.R.O. tel.: 777 622 521, e-mail: dobrovolny@mostarska.cz		
Kreslil:	Kolektiv			
Zpracoval:	Kolektiv			
NÁZEV STAVBY:				Číslo paré:
OPRAVA MOSTU MK-2, MOST U VODÁKŮ, CHOCEŇ				
Objekt: SO 202 - OPRAVA MOSTNÍHO OBJEKTU MK-1, MOST V UL. PELINY				Čís. zak.: 28/2023
				Datum: 12/2023
				Formát:
Technická kontrola:	Zodp. projektant:	Hlavní projektant :		Měřítka:
Ing. Jan Dobrovolný	Ing. Jan Dobrovolný	Ing. Jan Dobrovolný		Stupeň: PDBP
				výškový systém BpV
Obsah:				Číslo přílohy:
MK-1, OBJ. TRASA, STÁVAJÍCÍ STAV				D.7.1.