PŮDORYS MOSTU
1:100

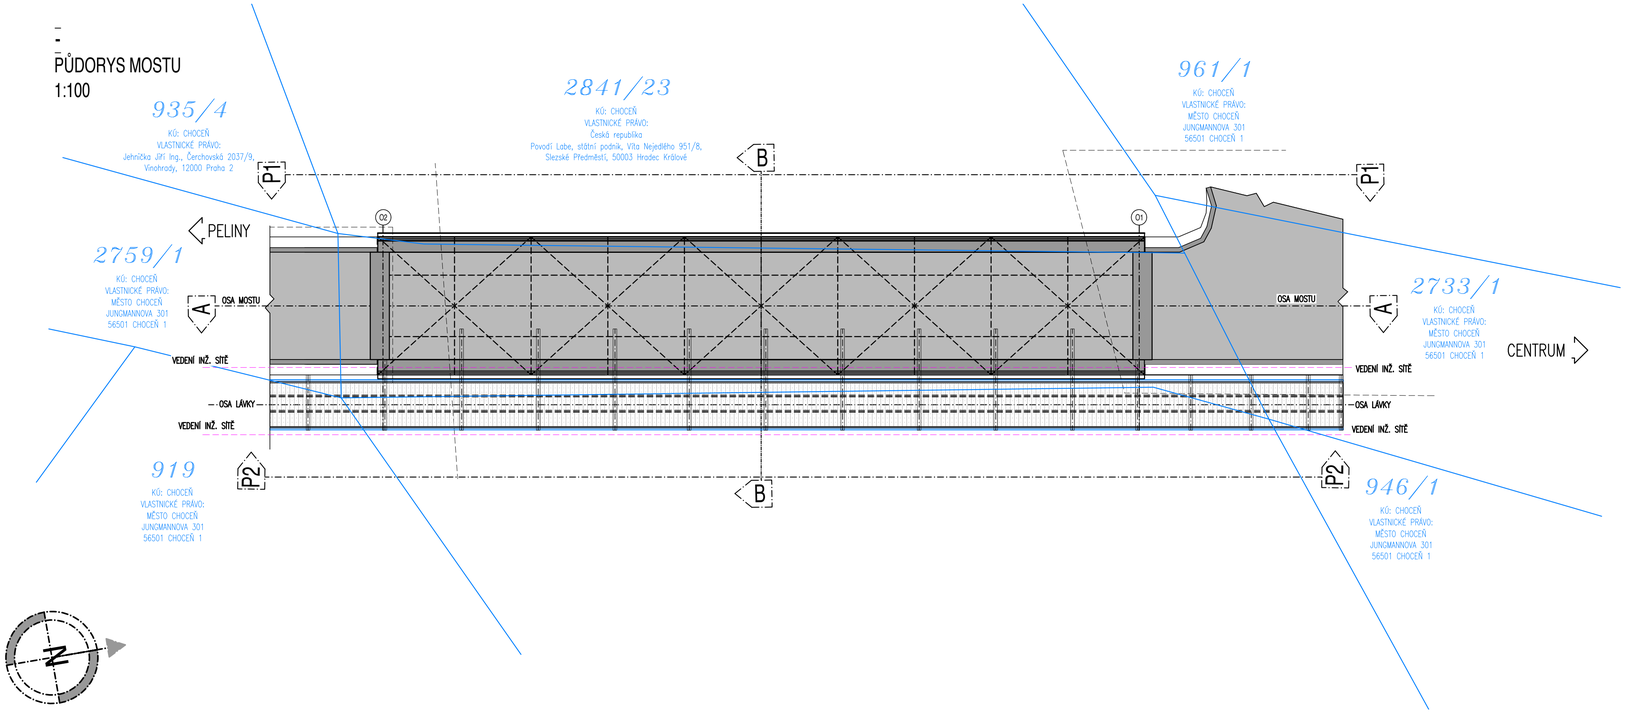

MĚŘÍTKO:

1:100

m 0,1 0,2 0,3 0,4 0,5

STUPEŇ PD:

DOKUMENTACE ÚDRŽBOVÝCH PRACÍ

OBJEDNATEL: **MĚSTO CHOCEŇ, JUNGMANNOVA 301, 565 01 CHOCEŇ**

Souřadnicový systém: S-JTSK
Výškový systém: BpV

Generální projektant RDS:	**MOSTAŘSKÁ S.R.O.** tel.: 777 622 521, e-mail: dobrovolny@mostarska.cz	MOSTAŘSKÁ s.r.o.
Kreslil:	Kolektiv	
Zpracoval:	Kolektiv	

NÁZEV STAVBY:

OPRAVA MOSTU MK-2, MOST U VODÁKŮ, CHOCEŇ

Objekt:

SO 201 - OPRAVA MOSTNÍHO OBJEKTU

Číslo paré:	
Čís. zak.:	28/2023
Datum:	12/2023
Formát:	4*2A4
Měřítko:	-
Stupeň:	PDBP
	výškový systém BpV

Technická kontrola:	Zodp. projektant:	Hlavní projektant :
Ing. Jan Dobrovolný	Ing. Jan Dobrovolný	Ing. Jan Dobrovolný

Obsah:

KATASTRÁLNÍ SITUAČNÍ VÝKRES

Číslo přílohy:

C.2