


DET.1
DETAIL
DETAIL PROVEDENÍ PŘECHODU DILATAČNÍ SPÁRY
1 : 10

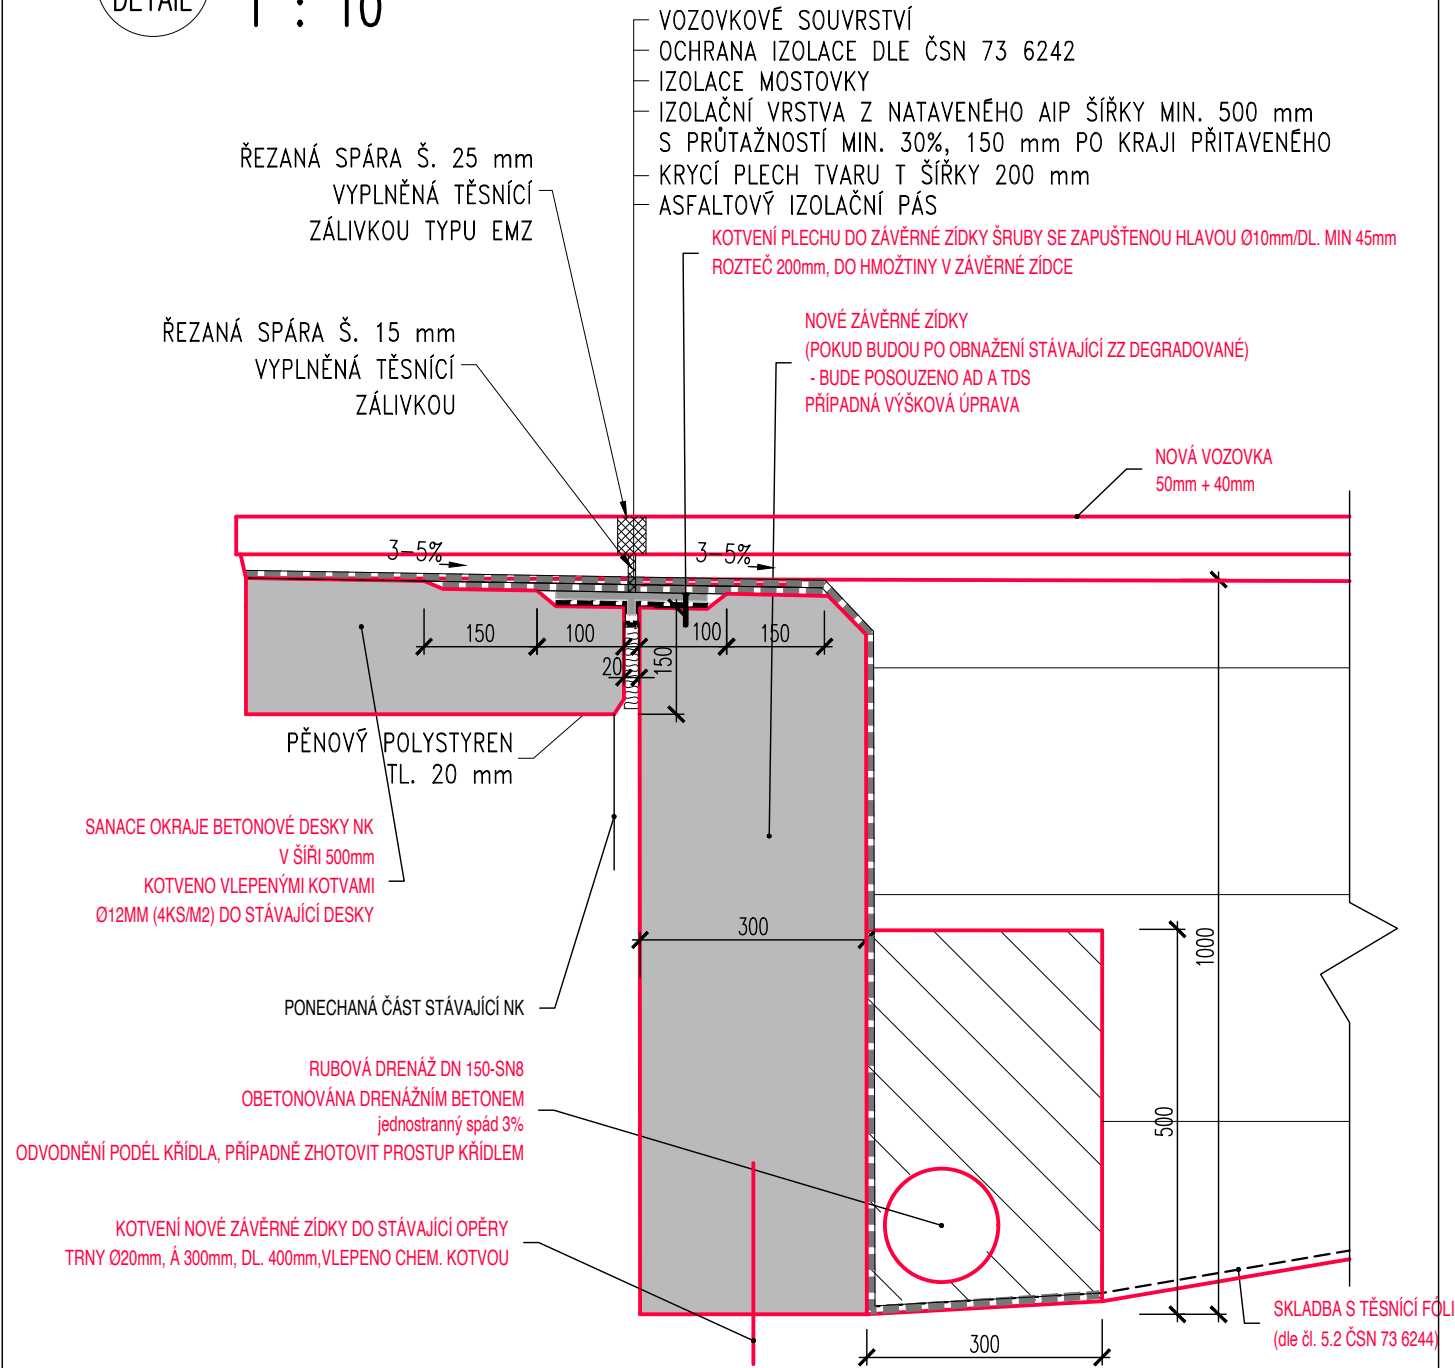

- POZNÁMKY:
1. PŘECHOD MOSTNÍ IZOLACE MUSÍ BÝT NAVRŽEN TAK, ABY NEBYLA OSLABENA TLOUŠŤKA VOZOVKY
 2. KRYCÍ PLECH TVARU T, OCEL S235, PROTIKOROZNÍ OCHRANA ŽÁROVĚ ZINKOVÁNÍ PONOREM MIN. 80 µm, KRYCÍ PLECH JE ULOŽEN NA BETONOVOU KONSTRUKCI DO ASFALTOVÉHO PÁSU
 3. TĚSNÍCÍ ZÁLIVKOVÁ HMOTA A ZÁLIVKOVÁ HMOTA TYPU EMZ – DLE TKP 21
 4. IZOLACE MOSTOVKY – CELOPLOŠNĚ NATAVENÉ IZOLAČNÍ ASFALTOVÉ PÁSY DLE TKP 21
 5. VÝPLŇ DILATAČNÍ SPÁRY – PĚNOVÝ POLYSTYREN EPS – EN 13163 – CS(10)30
 6. IZOLACE NA PŘECHODOVÉ DESCE VIZ VL 302.01
 7. PŘESNĚJŠÍ PODMÍNKY POUŽITÍ VIZ TP 86


ŘADA 300 – NOSNÁ KONSTRUKCE
PŘECHOD MOSTNÍ IZOLACE A VOZOVKY
PŘES DILATAČNÍ SPÁRU ±5mm

MD ČR
ODBOR POZEMNÍCH
KOMUNIKACÍ

VL 4
305.02X
01/2020

DET.2
DETAIL
DETAIL PROSTUPU DRENÁŽNÍHO POTRUBÍ OPĚROU/KŘÍDLEM
1:10


(BUDE REALIZOVÁNO POUZE V PŘÍPADĚ, ŽE NEPŮJDE REALIZOVAT ULOŽENÍ DRENÁŽNÍ TROUBY PODÉL KŘÍDEL)

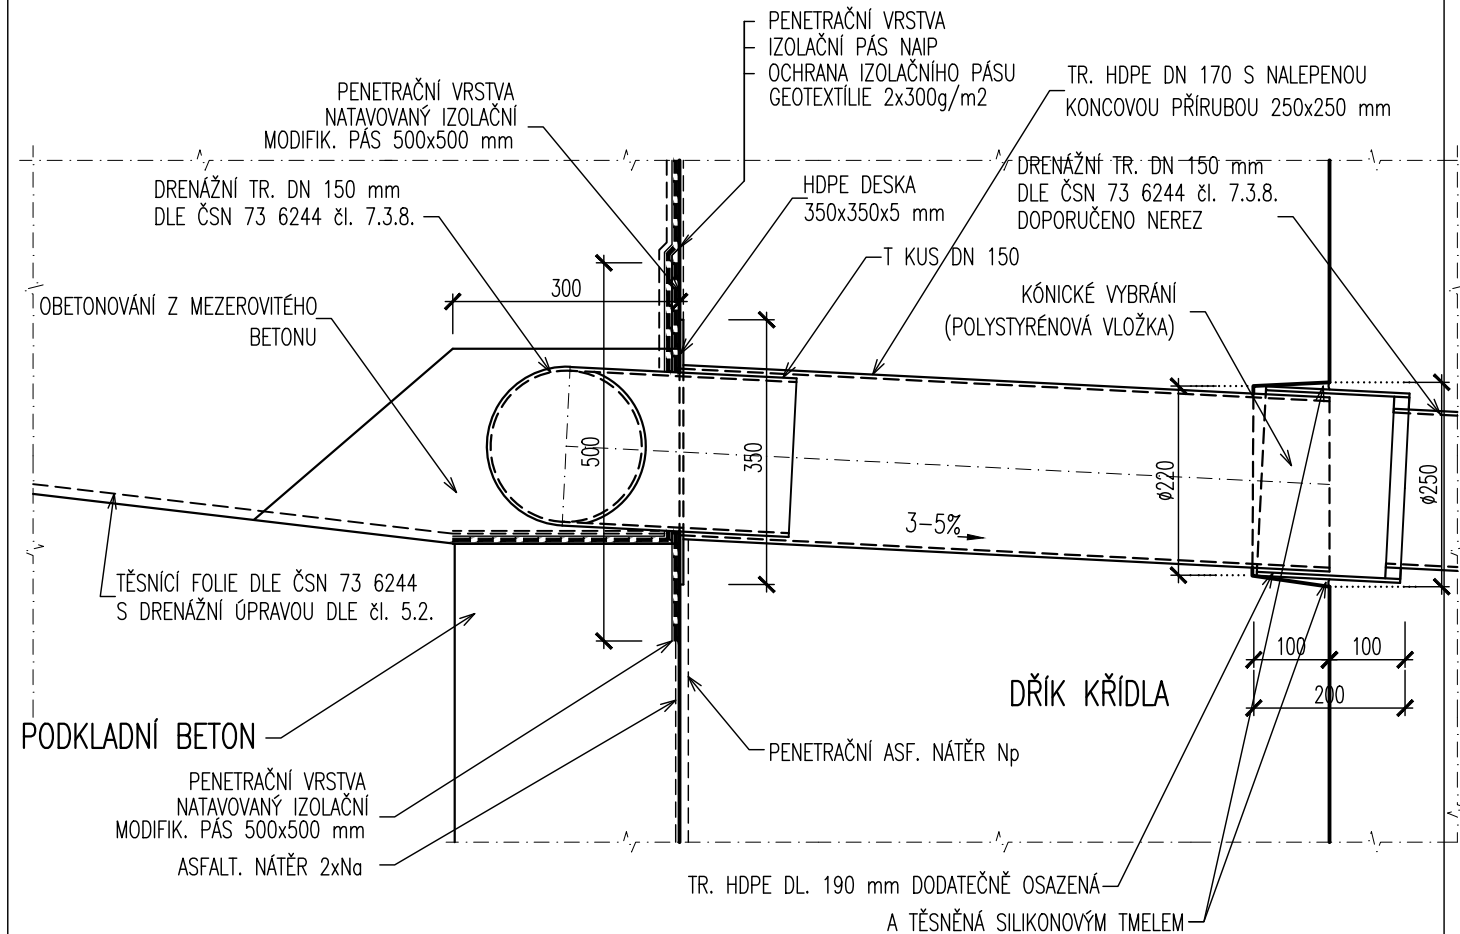

DETAIL NA PROSTUPY SKRZ KONSTRUKCI KŘÍDEL PRO VYÚSTĚNÍ RUBOVÉ DRENÁŽE:

- *) PŘESAH POTRUBÍ PŘES LIC OPĚRY (KŘÍDLA) BUDE UPRAVEN TAK, ABY ÚKAP VODY Z POTRUBÍ NESTÉKAL NA BETONOVOU KONSTRUKCI MOSTU
*) UVAŽUJE SE PŘESAH MIN. DL. 100mm

DET.3
DETAIL
DETAIL PROVEDENÍ DRENÁŽNÍ TRUBKY NA RUBU OPĚRY
1 : 10

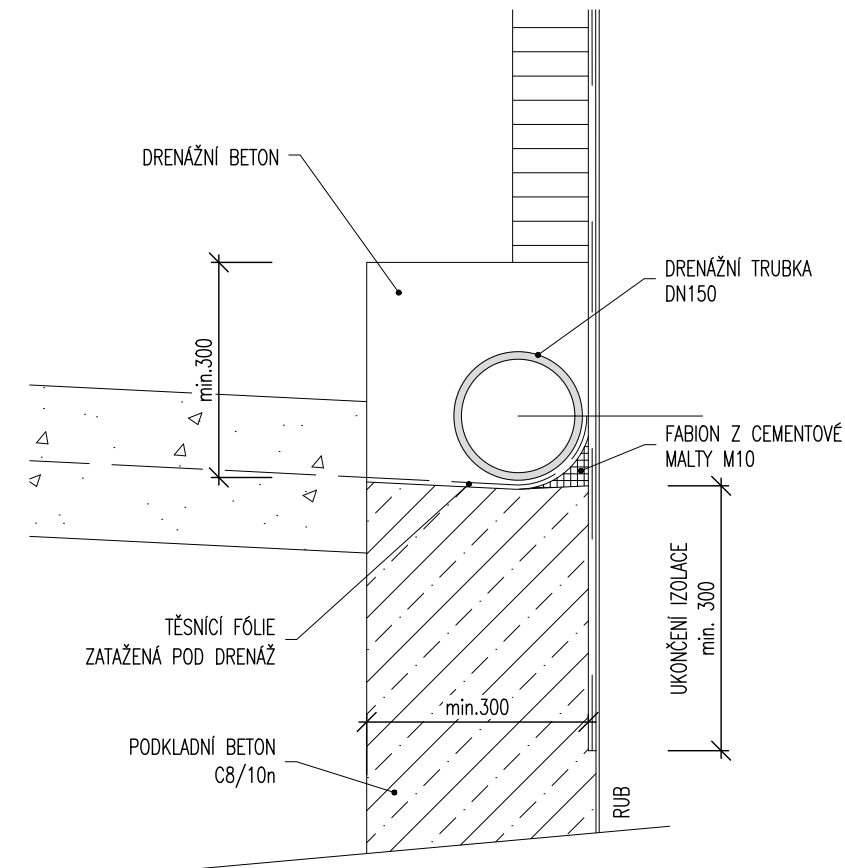

POZNÁMKY:

1. MATERIÁL DRENÁŽE VIZ ČL. 8.10 TP 83
2. VRCHOLOVÝ TLAK DRENÁŽNÍ TRUBKY JE SN8
3. DRENÁŽNÍ TRUBKA JE ULOŽENA V PODÉLNÉM SKLONU MIN. 3%
4. DRENÁŽNÍ BETON – CEMENTOVÝ BETON MEZEROVITÝ DLE TKP 18
5. FABION JE VYTVOŘEN CEMENTOVOU MALTOU M10 DLE ČSN EN 998–2

ŘADA 200 – SPODNÍ STAVBA
ODVODNĚNÍ RUBU OPĚR
DRENÁŽ ZA OPĚROU

MD ČR
ODBOR POZEMNÍCH
KOMUNIKACÍ

VL 4
204.01a
05/2015

STUPEŇ PD:
DOKUMENTACE ÚDRŽBOVÝCH PRACÍ

OBJEDNATEL: **MĚSTO CHOCEŇ, JUNGMANNOVA 301, 565 01 CHOCEŇ**

Souřadnicový systém: S-JTSK
Výškový systém: BpV

Generální projektant RDS:	MOSTAŘSKÁ S.R.O. tel.: 777 622 521, e-mail: dobrovolny@mostarska.cz		 MOSTAŘSKÁ s.r.o.	
Kreslil:	Kolektiv			
Zpracoval:	Kolektiv			
NÁZEV STAVBY: OPRAVA MOSTU MK-2, MOST U VODÁKŮ, CHOCEŇ				Číslo paré:
Objekt: SO 201 - OPRAVA MOSTNÍHO OBJEKTU				Čís. zak.:
				28/2023
				Datum:
Technická kontrola: Ing. Jan Dobrovolný				12/2023
				Formát:
				4*2A4
Zodp. projektant: Ing. Jan Dobrovolný				Měřítka:
				1:50, 1:25
				Stupeň:
Hlavní projektant: Ing. Jan Dobrovolný				PDBP
				výškový systém BpV
Obsah:				Číslo přílohy:
				D.6