
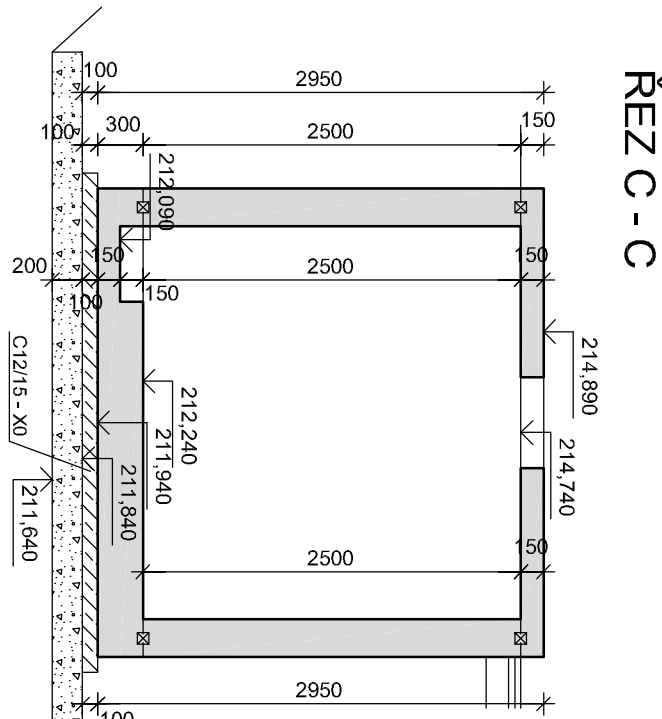
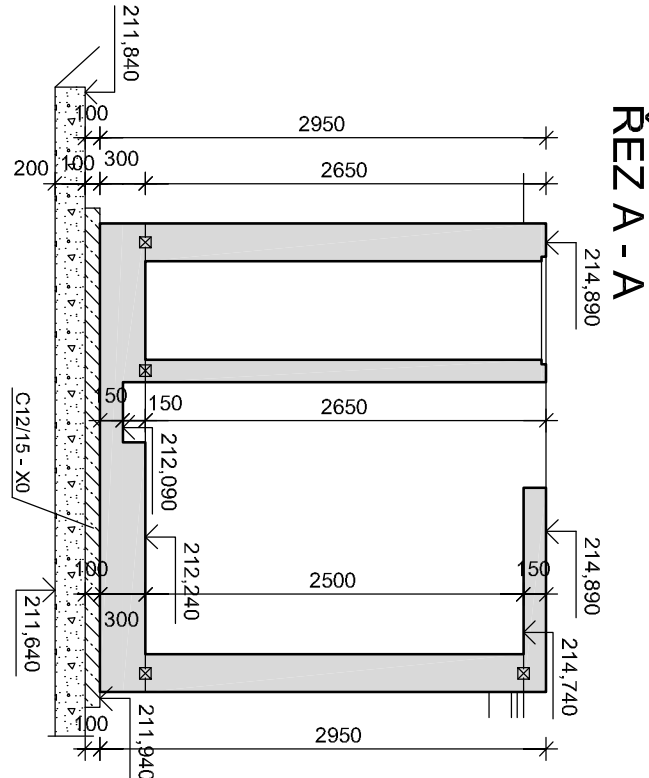
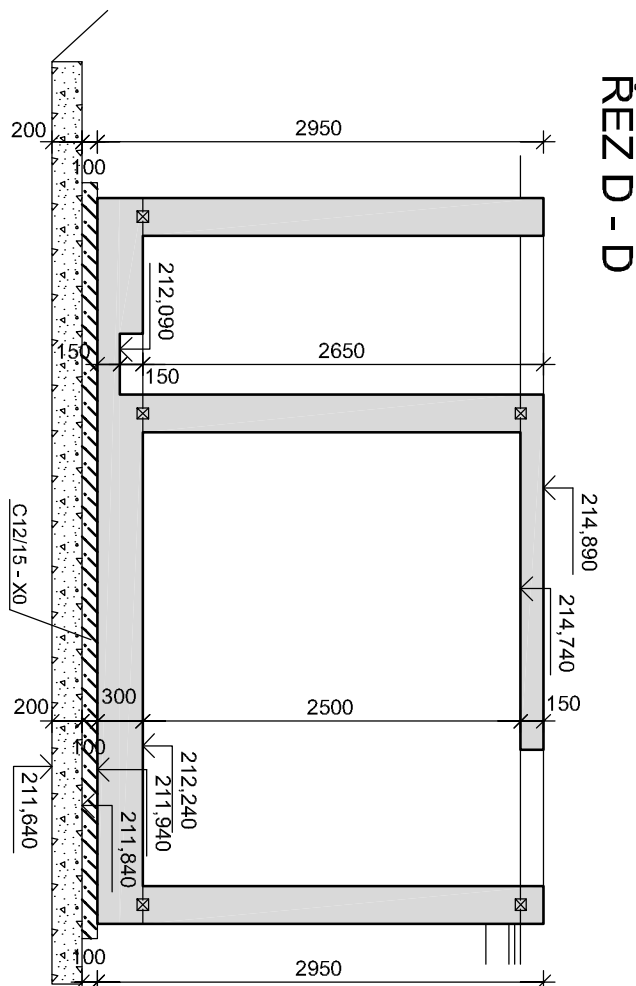


PŮDORYS

PŮDORYSNÝ POHLED

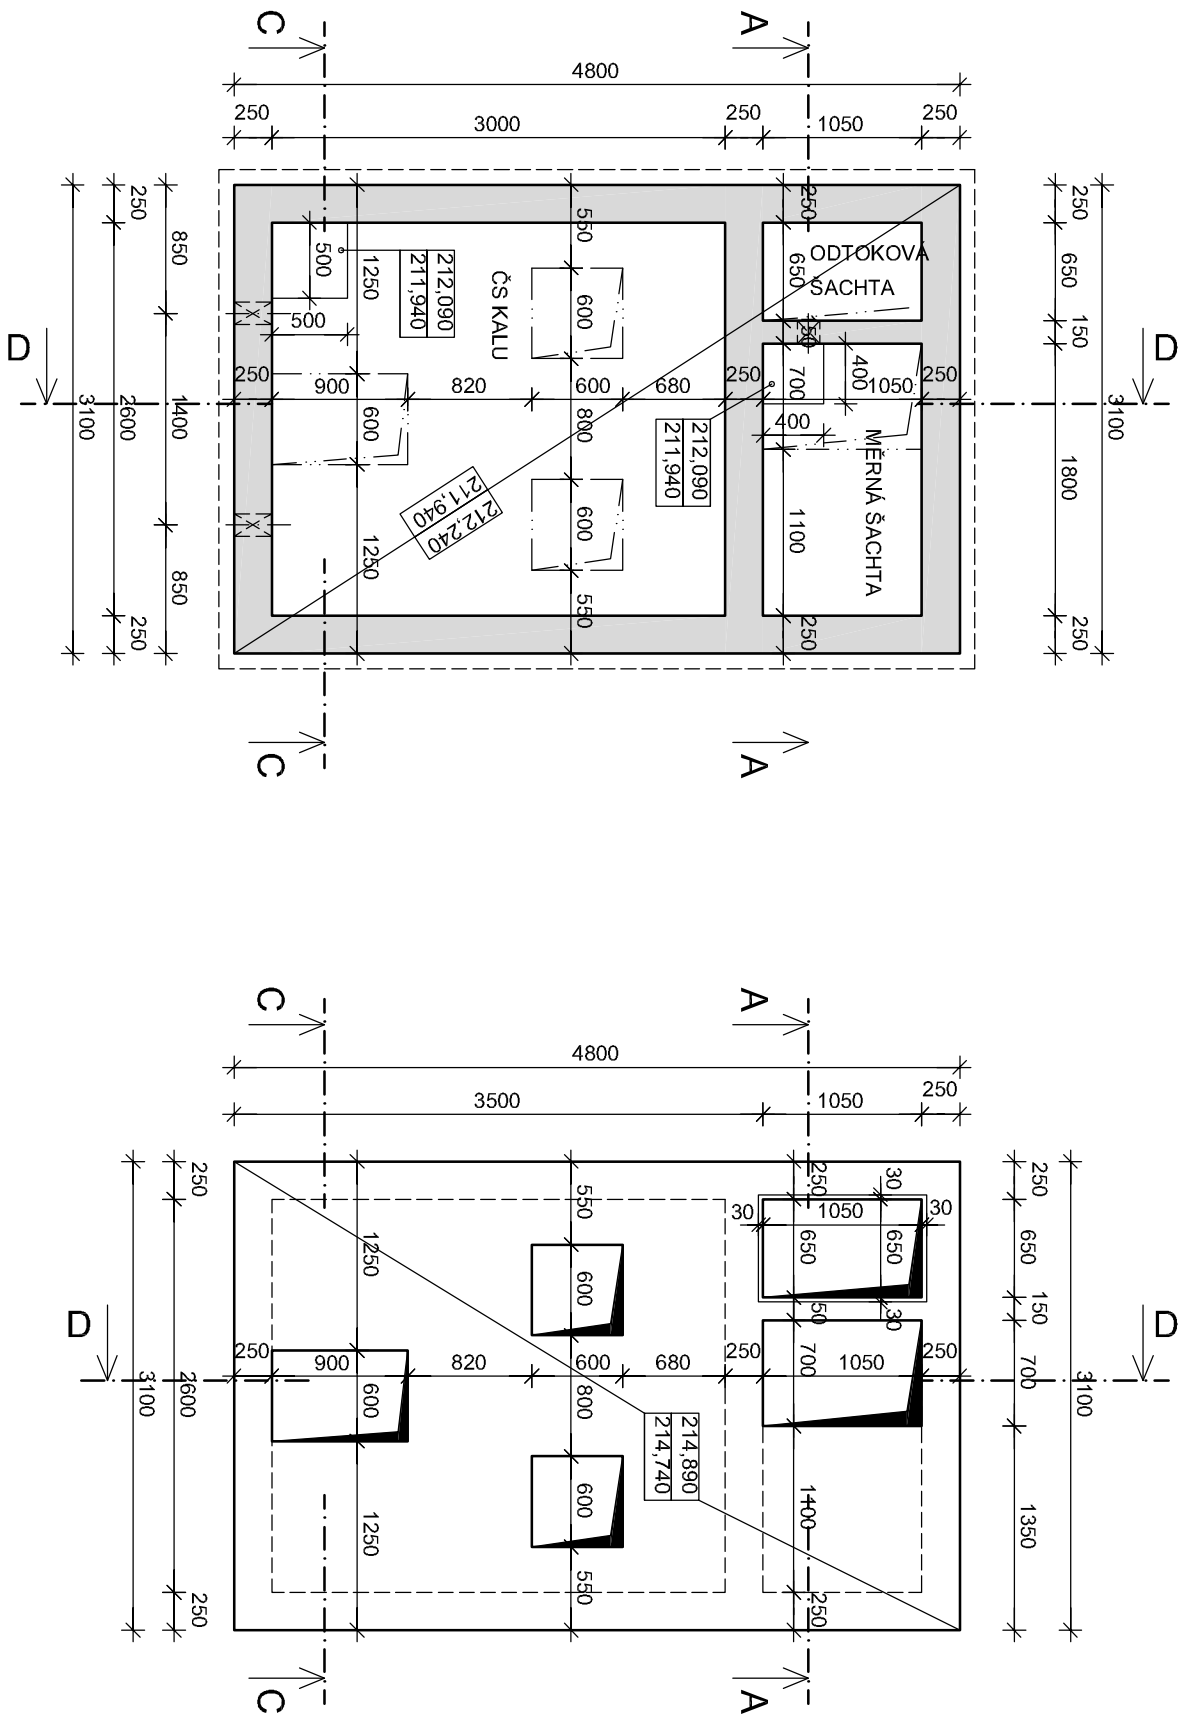

BETON C30/37 - XC2, XA2, XF3

OCEL B 550B

KRYTÍ 35-40 mm




POZNÁMKA


VLOŽENÍ SMRŠŤOVACÍCH LÍŠŤ (TRHAČÍCH) ŘEŠÍ DODAVATEL STAVBY -
PŘEDLOŽI PROJEKTANTOVI TYP A POZICE - TECHNIKÉ A TECHNOLOGICKÉ
PŘEDPISY URČÍ VÝROBCE DANÝCH LÍŠŤ !!!
POLOHA PROSTUPŮ KRESLENA SCHÉMATICKY, PŘESNÁ POLOHA VIZ. TECHNOLOGIE !!!
☒ V MÍSTĚCH PROSTUPŮ HLAVNÍ
VÝZTUŽ VYSTRÝHNOUTI

- PŘÍSADE DO BETONU - PRO DOSAŽENÍ ÚČINNÉ VODONEPROUSTNOSTI
ZTVRDILÉHO BETONU (KRYSTALIZAČNÍ PŘÍSADE PRO BÍLÉ VANY)
- PŘÍSADE DO BETONU - SKELNÉ VLÁKNO
-- ☒ -- PRACOVNÍ SPÁRA - UTĚSNĚNÍ VLOŽENÍM TĚSNÍCÍCH PLECHŮ
S NATAVENÝM BENTONITOVÝM NÁTĚREM !!!

POZOR!

PROSTUPY VYZNAČENY POUZE SCHÉMATICKY - NUTNO PROVĚST DLE TECHNOLOGIE !!!

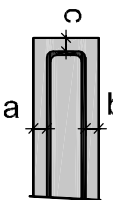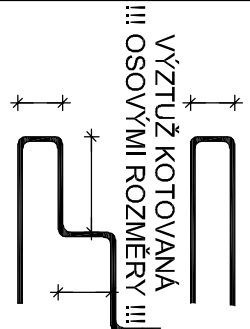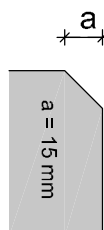BETON		MAX. VODNÍ SOUČINITEL BETONU	
ČSN EN 206-1 C30/37 - XC2, XA2, XF3		w/c = 0,50	
C1 0.20 - Dmax 22 - S3		MIN. MNOŽSTVÍ CEMENTU	
		320 kg/m³	
		TYP CEMENTU	
		CEM II	
OCEL			
B 550B			
KRYTÍ VÝZTUŽE	KOTOVÁNÍ VÝZTUŽE	ZKOSENÍ HRAN	
			
DOLNÍ HORNÍ BOČNÍ	a = 40 mm b = 40 mm c = 40 mm	STROP a = 35 mm b = 35 mm c = 40 mm	
- PŘI BETONÁŽI DODRŽOVAT ZÁSADY ČSN EN 206-1 A ČSN P ENV 13670-1. - DISTANČNÍ PRVKY (BODOVÁ TELISKA, LINIOVÉ PODPORY) Z VLAKNOBETONU, NE PLASTOVÉ. - VĚNOVAT ZVÝŠENOU POZORNOST OŠETŘOVÁNÍ BETONU. - ZABRÁNIT NADMĚRNÉMU POKYCHOVĚNÍ ODPARU DESEK A STĚN. ODBEDŇOVÁNÍ STĚN NEJDEJVE PO 5 DNECH (NEURČILI PROJEKTANT JINAK) - ZABRÁNIT RYCHLÉMU VYCHLADNUTÍ (POVRCHOVÉ ZTRÁTĚ HYDRATAČNÍHO TEPLA BETONU). - VÝZTUZ V MÍSTĚCH PROSTUPŮ ROZHRADNOUT POPR. UPALIT. UPÁLENOU VÝZTUZ NAHRADIT PRILŮŽKAMI STEJNÉHO PROFILU min. PROFIL 12 dl.: 1000mm			

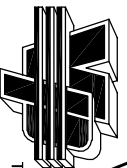 VODOHOSPODÁŘSKÝ PODNIK a.s. PRAŽSKÁ 14, 303 02 PLZEŇ Tel: 377 201 630, e-mail: vnp@vnp.cz, www.vnp.cz		INVESTOR: Městyš Karlštejn Karlštejn 185, 267 18 Karlštejn	
		PROJEKTANT: Ing. Karel	Ing. Karel
		HLAVNÍ INŽENÝR PROJEKTU:	Ing. Václav
AGCE:		ČÍSLO VÝKRESU: 10/2018	
INTENZIFIKACE ČOV KARLŠTEJN		ROČET LÍSTO:	6 A4
		MĚŘÍTKO:	1:50
		STUPEŇ:	DPS
NÁZEV VÝKRESU:		ČÍSLO VÝKRESU:	
ČS KALU - VÝKRES TVARU		D.1.2.03	