



OCELOVÁ POROROŠTOVÁ PLOŠINA


PŮDORYS KONSTRUKCE M 1:50

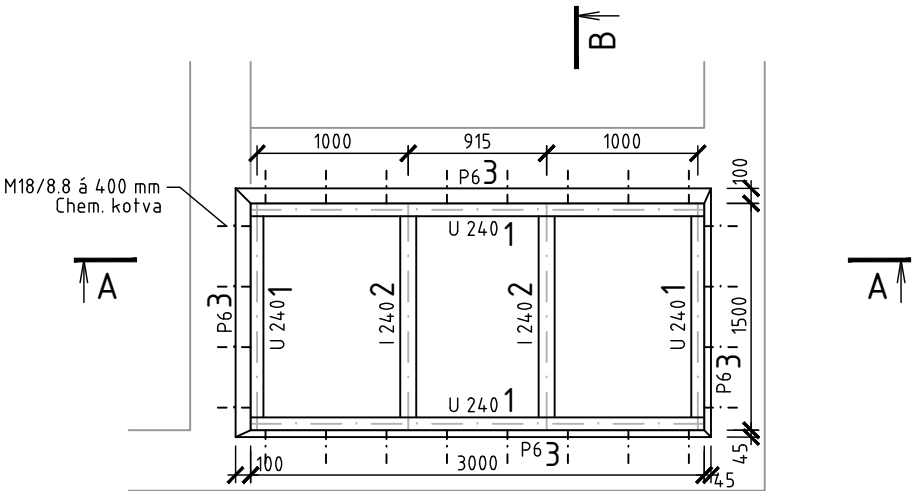


PŮDORYS - ROŠTY M 1:50

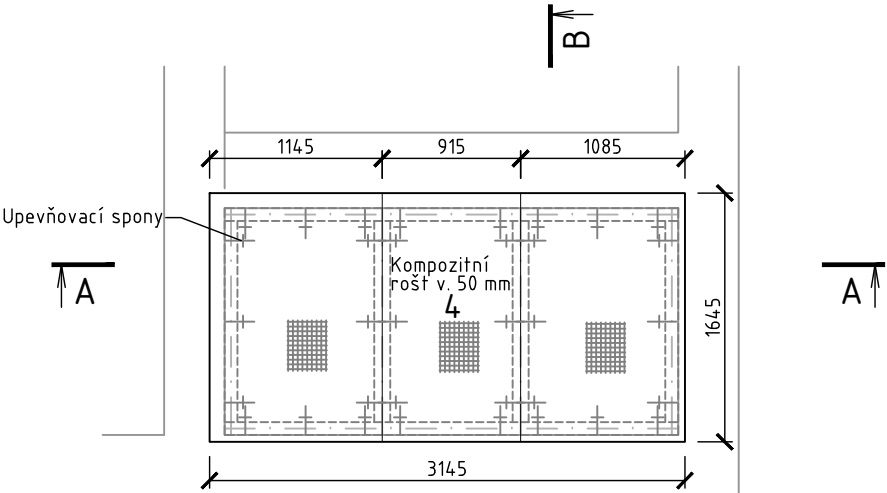

B-B M 1:20

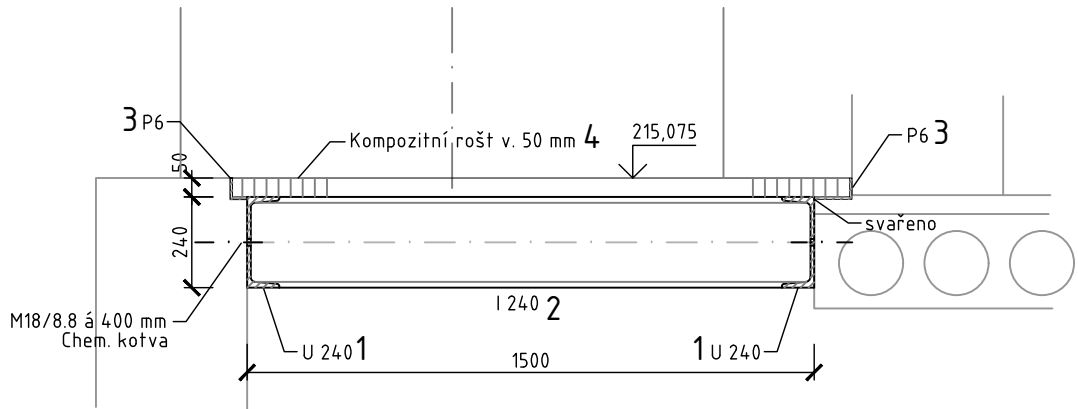

A-A M 1:20

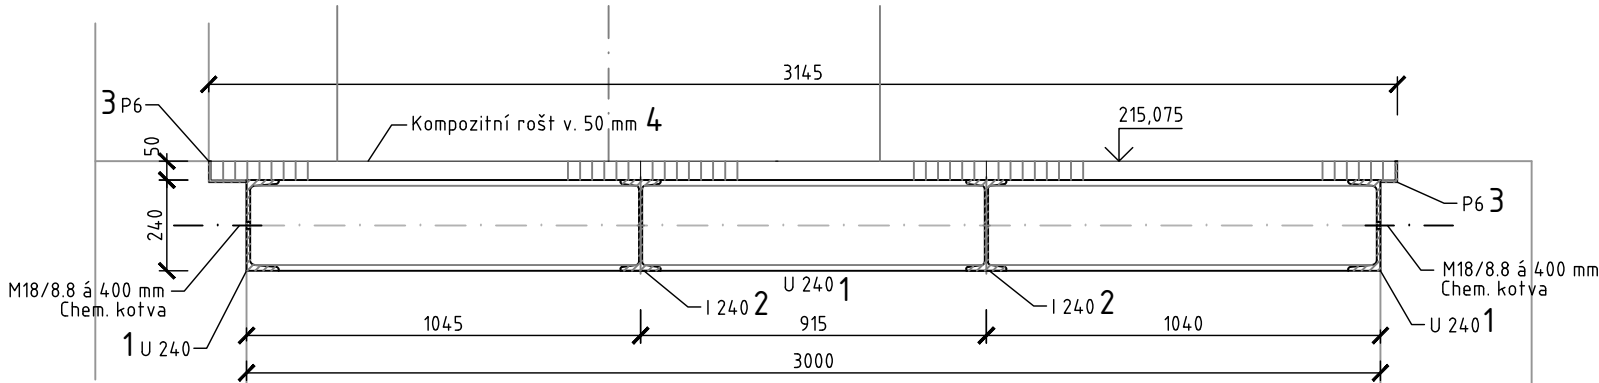

POZNÁMKA:

VÝROBNÍ SKUPINA B DLE ČSN 73 2601

MATERIÁL: NOSNÁ KONSTRUKCE - OCEL S 235

ZAKRYTÍ - KOMPOZITNÍ ROŠTY

SPOJE SVAŘOVANÉ

SVAŘOVACÍ MATERIÁL: DLE ZPŮSOBU SVAŘOVÁNÍ

POVRCHOVÁ ÚPRAVA NOSNÉ KONSTRUKCE: ŽÁROVÝM POZINKOVÁNÍM

VÝPIS MATERIÁLU: SAMOSTATNÝ LIST

INDEX ZMĚNY	POPIS ZMĚNY	DATUM	PROVEDL	PODPIS

 VODOHOSPODÁŘSKÝ PODNIK a.s. PRAŽSKÁ 14, 303 02 PLZEŇ Tel: 377 201 630, e-Mail: vhp@vhp.cz, www.vhp.cz	INVESTOR: Městys Karlštejn Karlštejn 185, 267 18 Karlštejn	
	ZPRACOVAL:	Ing. Kaiser
	PROJEKTANT:	Ing. Kesl /
	HLAVNÍ INŽENÝR PROJEKTU:	Ing. Vraný <i>Kranj</i>
AKCE:		ČÍSLO ZAKÁZKY: 2016
INTENZIFIKACE ČOV KARLŠTEJN		DATUM: 10/2018
		POČET LISTŮ: 2 A4
		MĚŘITKO: 1:50, 1:20
		STUPEŇ: DPS
NÁZEV VÝKRESU:		ČÍSLO VÝKRESU:
POROROŠTOVÁ PLOŠINA Z9		D.1.2.10

VÝKRES JE DUŠEVNÍM MAJETKEM VP a.s. NESMÍ BYT POUŽIT A KOPÍROVÁN TŘETÍ OSOBOU, JÍ PŘEDÁN ČI JINAK S NÍM NAKLÁDÁNO BEZ PÍSEMNÉHO POVOLENÍ VP a.s.