


Pohled ul.Legionářská M1:75

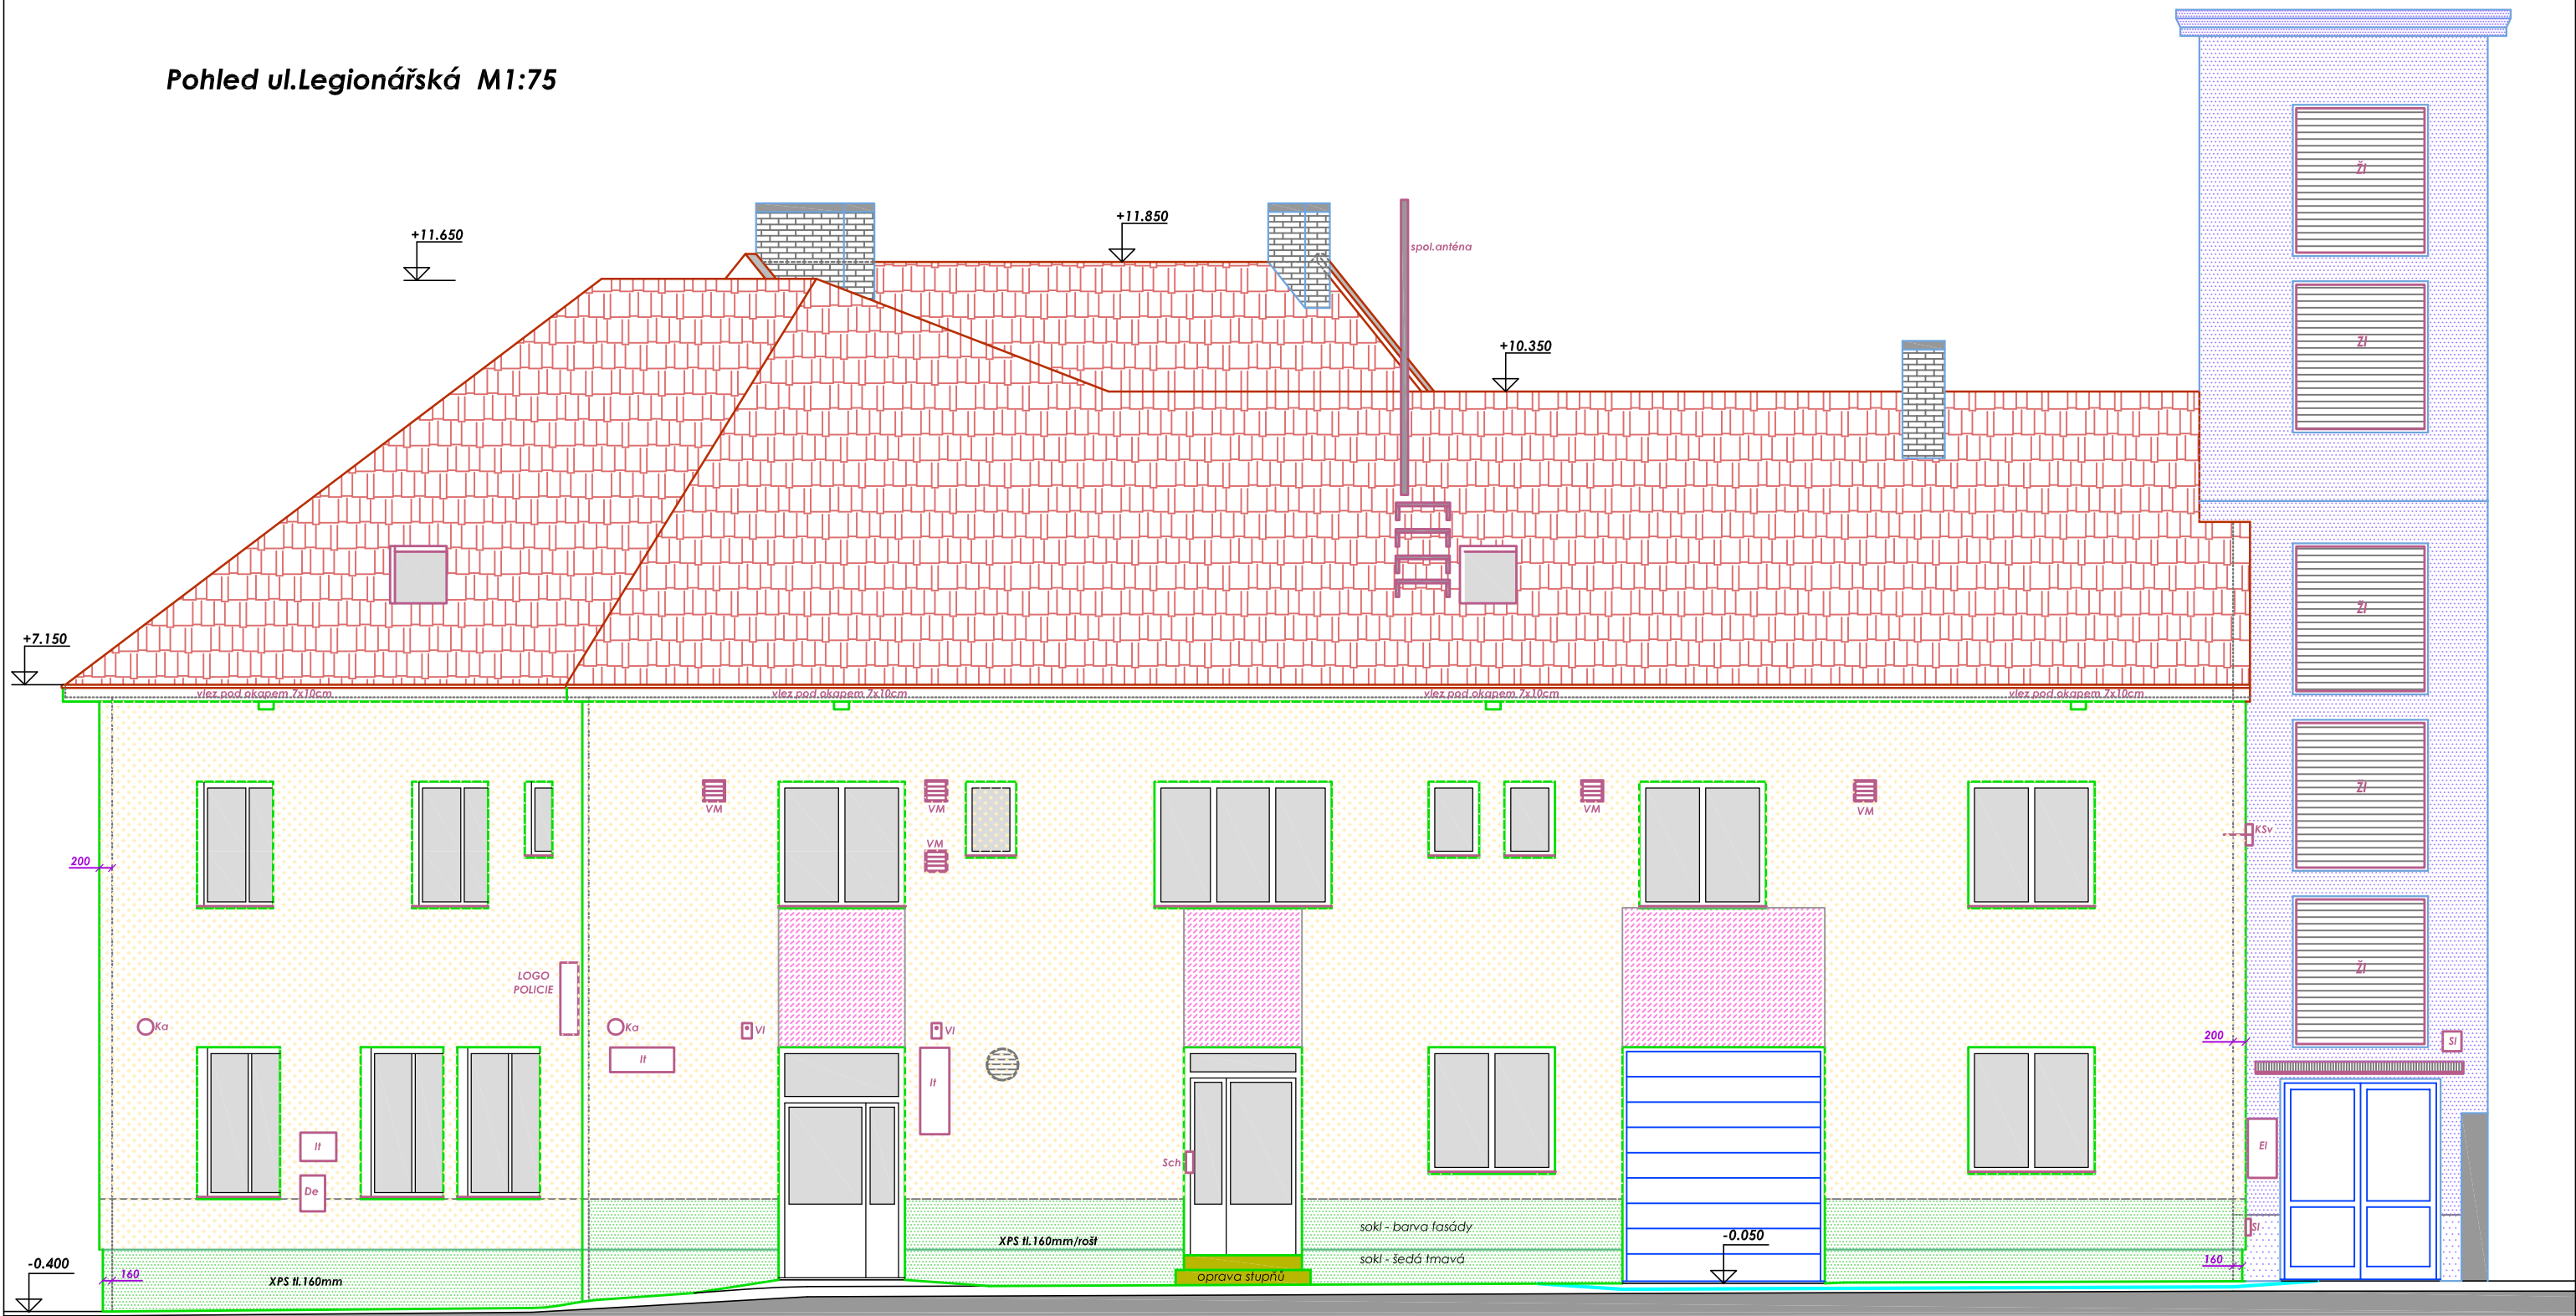

LEGENDA HMOT - POHLED:

- Stávající konstrukce zateplená KZS H.200/100mm z izolačních desek EPS-100F
Polystyrén pěnový EPS ($\lambda_s = 0.037 \text{ W/mK}$)
Prabarvená minerální omítka ztlustší 2.0mm, odstín - světle šedá
TL.200MM - 338M2, TL.100MM - 98M2, TL.50MM - 80M2
- Stávající konstrukce zateplená KZS H.200mm z izolačních desek z MV - nad vstupy do objektu
Minerální vlna ($\lambda_s = 0.039 \text{ W/mK}$)
Prabarvená minerální omítka ztlustší 2.0mm, odstín - světle šedá
TL.200MM - 25M2
- Stávající konstrukce obv.stěny - soklu zateplená KZS H.160mm z izolačních desek XPS
Extrudovaný polystyrén ($\lambda_s = 0.035 \text{ W/mK}$)
Prabarvená minerální omítka ztlustší 2.0mm, odstín - tmavě šedá
TL.160MM - 53M2, TL.160MM - 38M2 / rošt - provětrávaná fasáda
- Nová střešní krytina
Keramická taška Br. Classic engoba, odstín cihlově červená
PL = 504M2
- Oprava vnějších fasádní omítky z 50%
silikátová fasádní barva - odstín středně tmavě šedá
PL = 135M2

LEGENDA PRVKŮ NA FASÁDĚ:

- svod hromosvodu
- poštovní schránka
- střešní svod
- skříňka slaboproudu
- el.vrátný
- informační tabule
- kovové zábradlí
- střešní žlab
- Kamera
- defibrilátor
- vent.mřížka
- konzola osv.přechodu
- kovová žaluzie - věž

VEŠKERÉ ROZMĚRY OVĚŘIT NA STAVBĚ !!!

+0.000=1.NP objektu			Zastavěná plocha = 375.0 m2		
VEDOUČÍ	PROJEKTANT	PROJEKTANT	VYPRACOVAL		
ING. B. BEROUN	ING. B. BEROUN	ING. B. BEROUN	ING. BOHUMIL BEROUN Slunná 1137, 674 01 Třebíč tel. : 603 376 427 IČ 604 07 336 DIČ CZ5911141907		
POZEMEK:	st. 579	KÚ:			Jaroměřice nR
INVESTOR:	Město Jaroměřice nad Rok., Nám. Míru 2, 675 51				
AKCE:	OBJEKT BYTOVÉHO DOMU Realizace úspor energie, st.úpravy střechy Tyršova 136, Jaroměřice nR			FORMÁT	2 A4
				DATUM	06 / 2025
				STUPEN	DPSS
				Č. ZAKÁZKY	25 / 2025
VÝKR.:	Pohled ul.Legionářská - ns			MĚŘÍTKO	1:75
				Č. VÝKRESU	D.1.9

Pohled ul.Tyršova M1:75



LEGENDA HMOT - POHLED:

- Stávající konstrukce zateplená KZS H.200/100mm z izolačních desek EPS-100F
Polystyrén pěnový EPS ($\lambda_s = 0.037 \text{ W/mK}$)
Prabarvená minerální omítka ztlustší 2.0mm, odstín - světle šedá
TL.200MM - 338M2, TL.100MM - 98M2, TL.50MM - 80M2
- Stávající konstrukce zateplená KZS H.200mm z izolačních desek z MV - nad vstupy do objektu
Minerální vlna ($\lambda_s = 0.039 \text{ W/mK}$)
Prabarvená minerální omítka ztlustší 2.0mm, odstín - světle šedá
TL.200MM - 25M2
- Stávající konstrukce obv.stěny - soklu zateplená KZS H.160mm z izolačních desek XPS
Extrudovaný polystyrén ($\lambda_s = 0.035 \text{ W/mK}$)
Prabarvená minerální omítka ztlustší 2.0mm, odstín - tmavě šedá
TL.160MM - 53M2, TL.160MM - 38M2 / rošt - provětrávaná fasáda
- Nová střešní krytina
Keramická taška Br. Classic engoba, odstín cihlově červená
PL = 504M2
- Oprava vnějších fasádní omítky z 50%
silikátová fasádní barva - odstín středně tmavě šedá
PL = 135M2

LEGENDA PRVKŮ NA FASÁDĚ:

- svod hromosvodu
- poštovní schránka
- střešní svod
- skříňka slaboproudu
- el.vrátný
- informační tabule
- kovové zábradlí
- střešní žlab
- Kamera
- defibrilátor
- vent.mřížka
- konzola osv.přechodu
- kovová žaluzie - věž

VEŠKERÉ ROZMĚRY OVĚŘIT NA STAVBĚ !!!

+0.000=1.NP objektu			Zastavěná plocha = 375.0 m2	
VEDOUČÍ PROJEKTANT	PROJEKTANT	VYPRACOVAL	ING. BOHUMIL BEROUN Slunná 1137, 674 01 Třebíč tel. : 603 376 427 IČ 604 07 336 DIČ CZ5911141907	
ING. B. BEROUN	ING. B. BEROUN	ING. B. BEROUN		
POZEMEK: sf. 579		KÚ: Jaroměřice nR		
INVESTOR: Město Jaroměřice nad Rok., Nám. Míru 2, 675 51				
AKCE:	OBJEKT BYTOVÉHO DOMU Realizace úspor energie, st.úpravy střechy Tyršova 136, Jaroměřice nR		FORMÁT	2 A4
			DATUM	06 / 2025
			STUPĚN	DPSS
			Č. ZAKÁZKY	25 / 2025
			MĚŘÍTKO	1:75
VÝKR.: Pohled ul.Tyršova - ns			Č. VÝKRESU	D.1.10

Digitálně
podepsal Ing.
Bohumil Beroun
Datum:
2025.06.17
13:04:56 +02'00'