

Řezopohled B-B dvorní

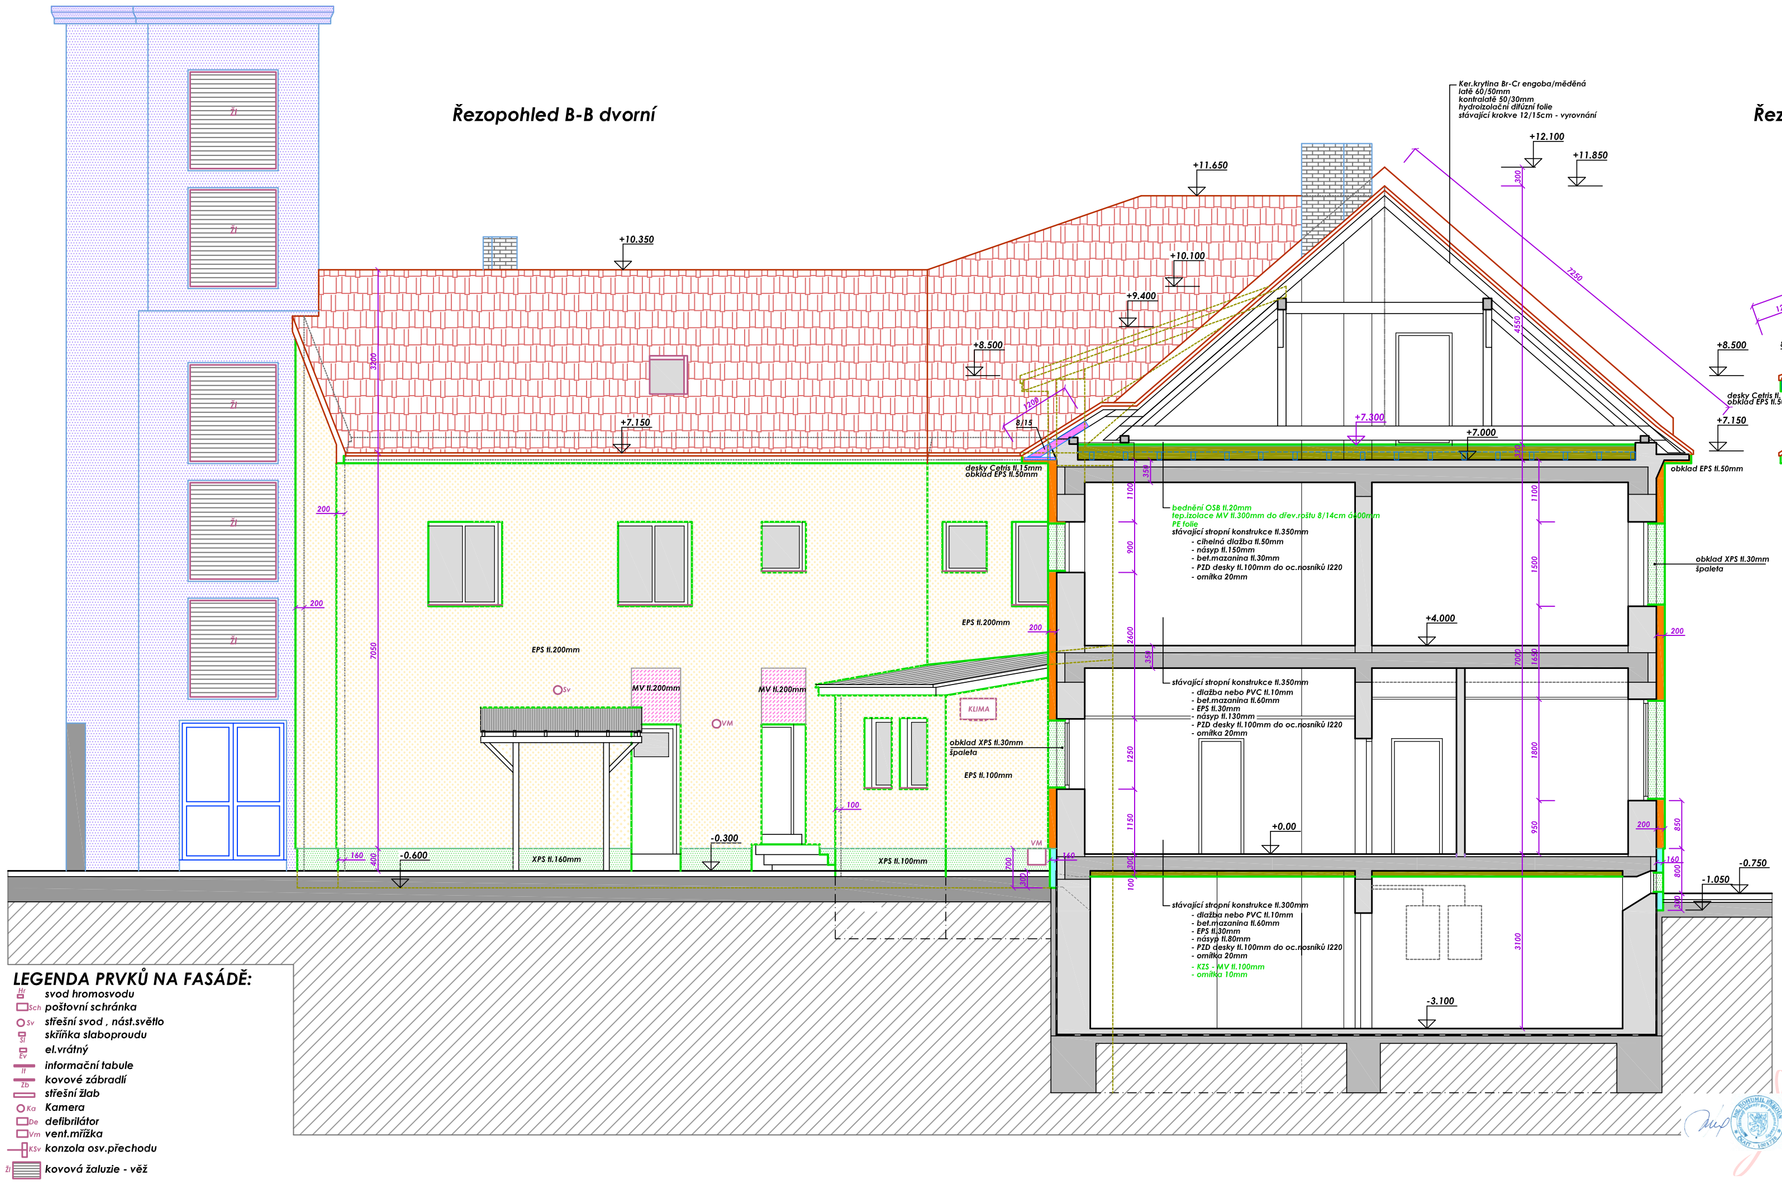

Řezopohled C-C dvorní

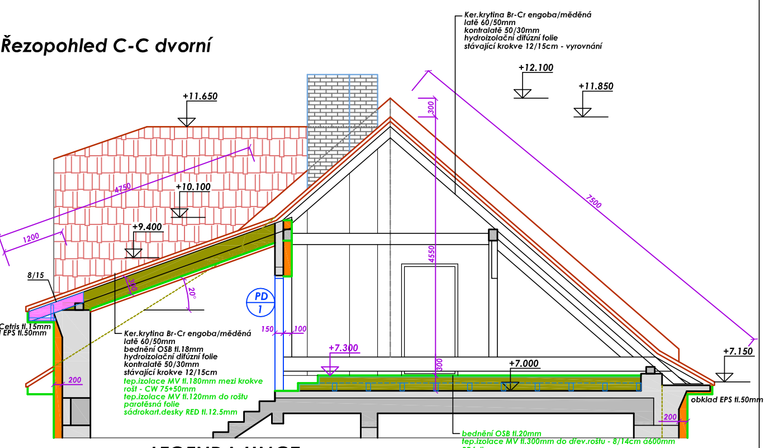

LEGENDA HMOT:

- Stávající cihelné a porobetonové zdivo - obvodové a vnitřní
- Výplně otvorů - stávající (Uw=1.20 W/m2K) - plastová okna s izol.dvojsklem (bez výměny)
  Výplně otvorů - stávající (Ud=1.40 W/m2K) - plastové dveře s izol.dvojsklem (bez výměny)
- Výplně otvorů - nové (Uw=0.90 W/m2K) - plastová okna s izol.trojsklem
  Výplně otvorů - nové (Ud=0.90 W/m2K) - plastové dveře s izol.trojsklem
- Stávající cihel.obv.stěna zateplená KZS tl.200/100mm z izolačních desek EPS-100F
  Polystyrén pěnový EPS (λ= 0.037 W/mK)
- Stávající cihel.obv.stěna zateplená KZS tl.200mm z izolačních desek z MV - vstupy do objektu
  Minerální vlna (λ= 0.039 W/mK)
- Stávající cihel.obv.stěna zateplená KZS tl.160mm z izolačních desek XPS - sokl
  Polystyrén tvrzený EPS (λ= 0.037 W/mK)
- Stávající stropní konstrukce zateplená izolačních deskami z MV tl.300mm - strop nad 2.NP zhora
  Stávající stropní konstrukce zateplená izolačních deskami z MV tl.100mm - strop nad 1.NP zespodu
  Minerální vlna (λ= 0.039 W/mK)
- Oprava vnějších fasádní omítky z 50% / 135.0M2
  silikátová fasádní barva - odstín středně tmavě šedá
- Prodloužení nebo nastavení kroví stávajícího krovu - prokotvení se stáv.krokvemi 12/15
  profil 8/15cm / dvorní strana krovu

LEGENDA HMOT - POHLED:

- Stávající cihel.obv.stěna zateplená KZS tl.200mm z izolačních desek EPS-100F
  Polystyrén pěnový EPS (λ= 0.037 W/mK)
  Probarvená minerální omítka zrnitosti 2.0mm
- Stávající cihel.obv.stěna zateplená KZS tl.200mm z izolačních desek z MV - nad vstupy do objektu
  Minerální vlna (λ= 0.039 W/mK)
  Probarvená minerální omítka zrnitosti 2.0mm
- Stávající konstrukce obv.stěny - soklu zateplená KZS tl.160mm z izolačních desek XPS
  Extrudovaný polystyrén (λ= 0.035 W/mK)
  Probarvená minerální omítka zrnitosti 2.0mm
- Nová střešní krytina
  keramická taška Br Gr engoba , odstín měděná

LEGENDA PRVKŮ NA FASÁDĚ:

- svod hromosvodu
- Sch poštovní schránka
- Sv střešní svod , nást.světlo
- skříňka slaboproudu
- EV el.vrátný
- IT informační tabule
- kovové zábradlí
- Žlb střešní žlab
- Ka Kamera
- De defibrilátor
- Vm vent.mřížka
- KSv konzola osv.přechodu
- kovová žaluzie - věž

VEŠKERÉ ROZMĚRY OVĚŘIT NA STAVBĚ !!!

Zastavěná plocha = 375.0 m2

+-0.000=1.NP objektu

VEDOUCÍ PROJEKTANT	PROJEKTANT	VYPRACOVAL
ING. B. BEROUN	ING. B. BEROUN	ING. B. BEROUN

POZEMEK: st. 579 — KÚ: Jaroměřice nR

INVESTOR: Město Jaroměřice nad Rok., Nám. Míru 2 , 675 51

ING.BOHUMIL BEROUN
Slunná 1137, 674 01 Třebíč
tel. : 603 376 427
IČ 604 07 336
DIČ CZ5911141907

AKCE:

OBJEKT BYTOVÉHO DOMU
Realizace úspor energie, st.úpravy střechy
Tyršova 136 , Jaroměřice nR

FORMÁT	3 A4
DATUM	06 / 2025
STUPEŇ	DPPS
Č. ZAKÁZKY	25 / 2025
MĚŘÍTKO	1:75
Č. VÝKRESU	D.1.7

VÝK.: **Řezopohled B-B , C-C dvorní - ns**

Digitálně podepsal Ing. Bohumil Beroun
Datum: 2025.06.17 12:59:43 +02'00'