


ŘEZOPOHLED D-D M1:75

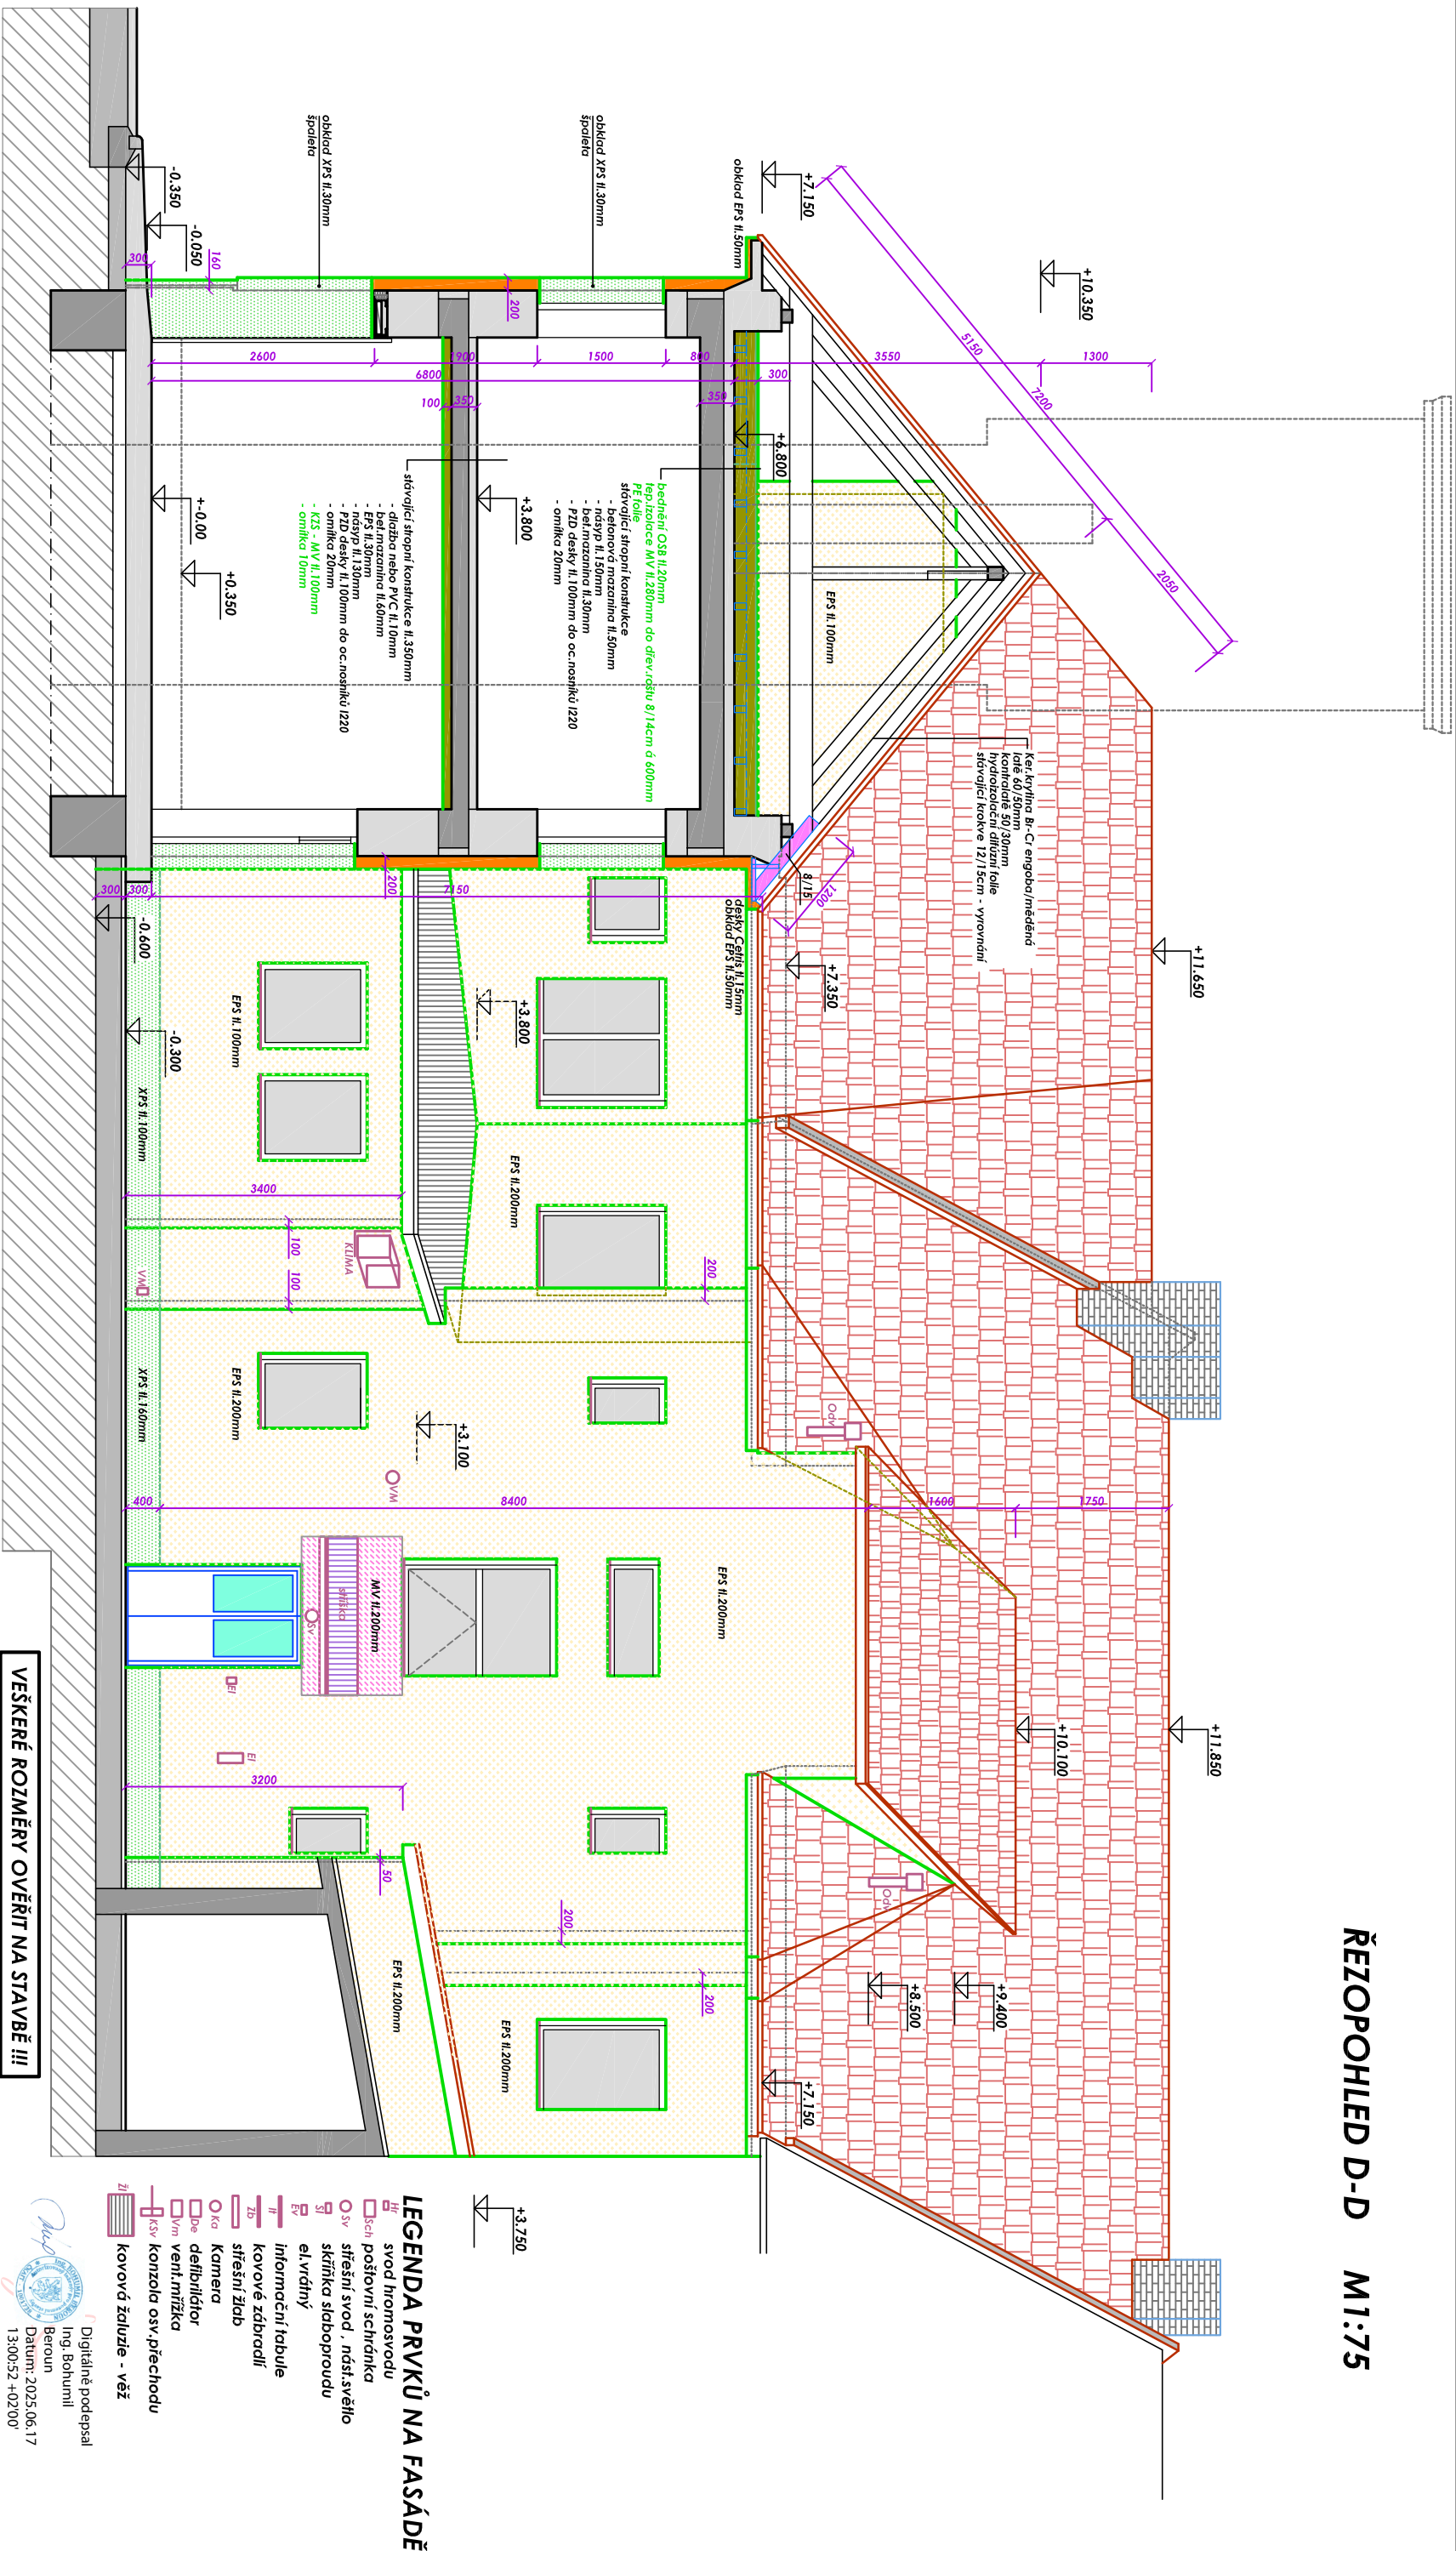

- LEGENDA HMOT:**
- Stávající cihelné a parobetonové zdvo - obvodové a vnitřní
 - Výplň otvorů - stávající (Uw=1,20 W/m²K) - plastová okna s izol.dvojsklem (bez výměny)
 - Výplň otvorů - stávající (Ud=1,40 W/m²K) - plastové dveře s izol.dvojsklem (bez výměny)
 - Výplň otvorů - nové (Uw=0,90 W/m²K) - plastová okna s izol.trojsklem
 - Výplň otvorů - nové (Ud=0,90 W/m²K) - plastové dveře s izol.trojsklem
 - Stávající cihel.obv.stěna zateplená KZS II,200 /100mm z izolačních desek EPS-100F
 - Pokrytýšen pěnovy EPS (λ = 0,037 W/mK)
 - Stávající cihel.obv.stěna zateplená KZS II,200mm z izolačních desek z MV - vstupy do objektu
 - Míněrdní vlna (λ = 0,039 W/mK)
 - Stávající cihel.obv.stěna zateplená KZS II,160mm z izolačních desek XPS - sokl
 - Pokrytýšen tvrzeny EPS (λ = 0,037 W/mK)
 - Stávající stropní konstrukce zateplená izolačními deskami z MV II,100mm - strop nad 2.NP zhora
 - Míněrdní vlna (λ = 0,039 W/mK)

- LEGENDA HMOT - POHLED:**
- Stávající cihel.obv.stěna zateplená KZS II,200 / 100 /mm z izolačních desek EPS-100F
 - Pokrytýšen pěnovy EPS (λ = 0,037 W/mK)
 - Stávající cihel.obv.stěna zateplená KZS II,200mm z izolač. desek z MV - nad vstupy do objektu
 - Míněrdní vlna (λ = 0,039 W/mK)
 - Probařená míněrdní omítka zrnitost 2,0mm
 - Stávající konstrukce obv.stěny - soklu zateplená KZS II,160mm z izolačních desek XPS
 - Extrudovaný polystyren (λ = 0,035 W/mK)
 - Probařená míněrdní omítka zrnitost 2,0mm
 - Nová střešní krytina
 - Keramická taška Br-Gt engoba, odstín měděný
 - Prodložená nebo nastavení kroků stávajícího krovu - prokrovení se střev,kročení 12/15
 - Profil 8/15cm / dvorní střana krovu

+0,000=1.NP objektu			VEŠKERÉ ROZMĚRY OVĚŘIT NA STAVBĚ !!!	
VEDOUcí PROJEKTANT			VYPRACOVAL	
ING. B. BEROUN		PROJEKTANT	ING. B. BEROUN	
POZEMEK: st. 579			KÚ: Jaroměřice nR	
INVESTOR: Město Jaroměřice nad Rok. Nám. Míru 2. 675 51			FORMÁT	
AKCE:			2 A4	
OBJEKT BYTOVÉHO DOMU			DATUM	
Reedizace úspor energie, st.úpravy střechy			06 / 2025	
Týřova 136, Jaroměřice nR			STUPEŇ	
VÝKRS:			DPPS	
Řezopohled D-D dvorní - ns			Č. ZAKÁZKY	
			25 / 2025	
			MĚŘÍTKO	
			1:75	
			Č. VÝKRSU	
			D.1.6	

LEGENDA PRVKŮ NA FASÁDĚ:

- svod hromosvodu
- poštovní schránka
- střešní svod, nást.světilo
- skříňka slaboproudu
- el.vrtný
- informační tabule
- kovové zadržadlí
- střešní žlab
- kamera
- defilibrátor
- vení,mřížka
- konzola osv.přechodu
- kovová žaluzie - věž

Ing. Bohumil Beroun
Datum: 2025.06.17
1300:52 +0200'

Digitálně podepsal
Ing. Bohumil Beroun
Datum: 2025.06.17
1300:52 +0200'

Zastavěná plocha = 375,0 m²