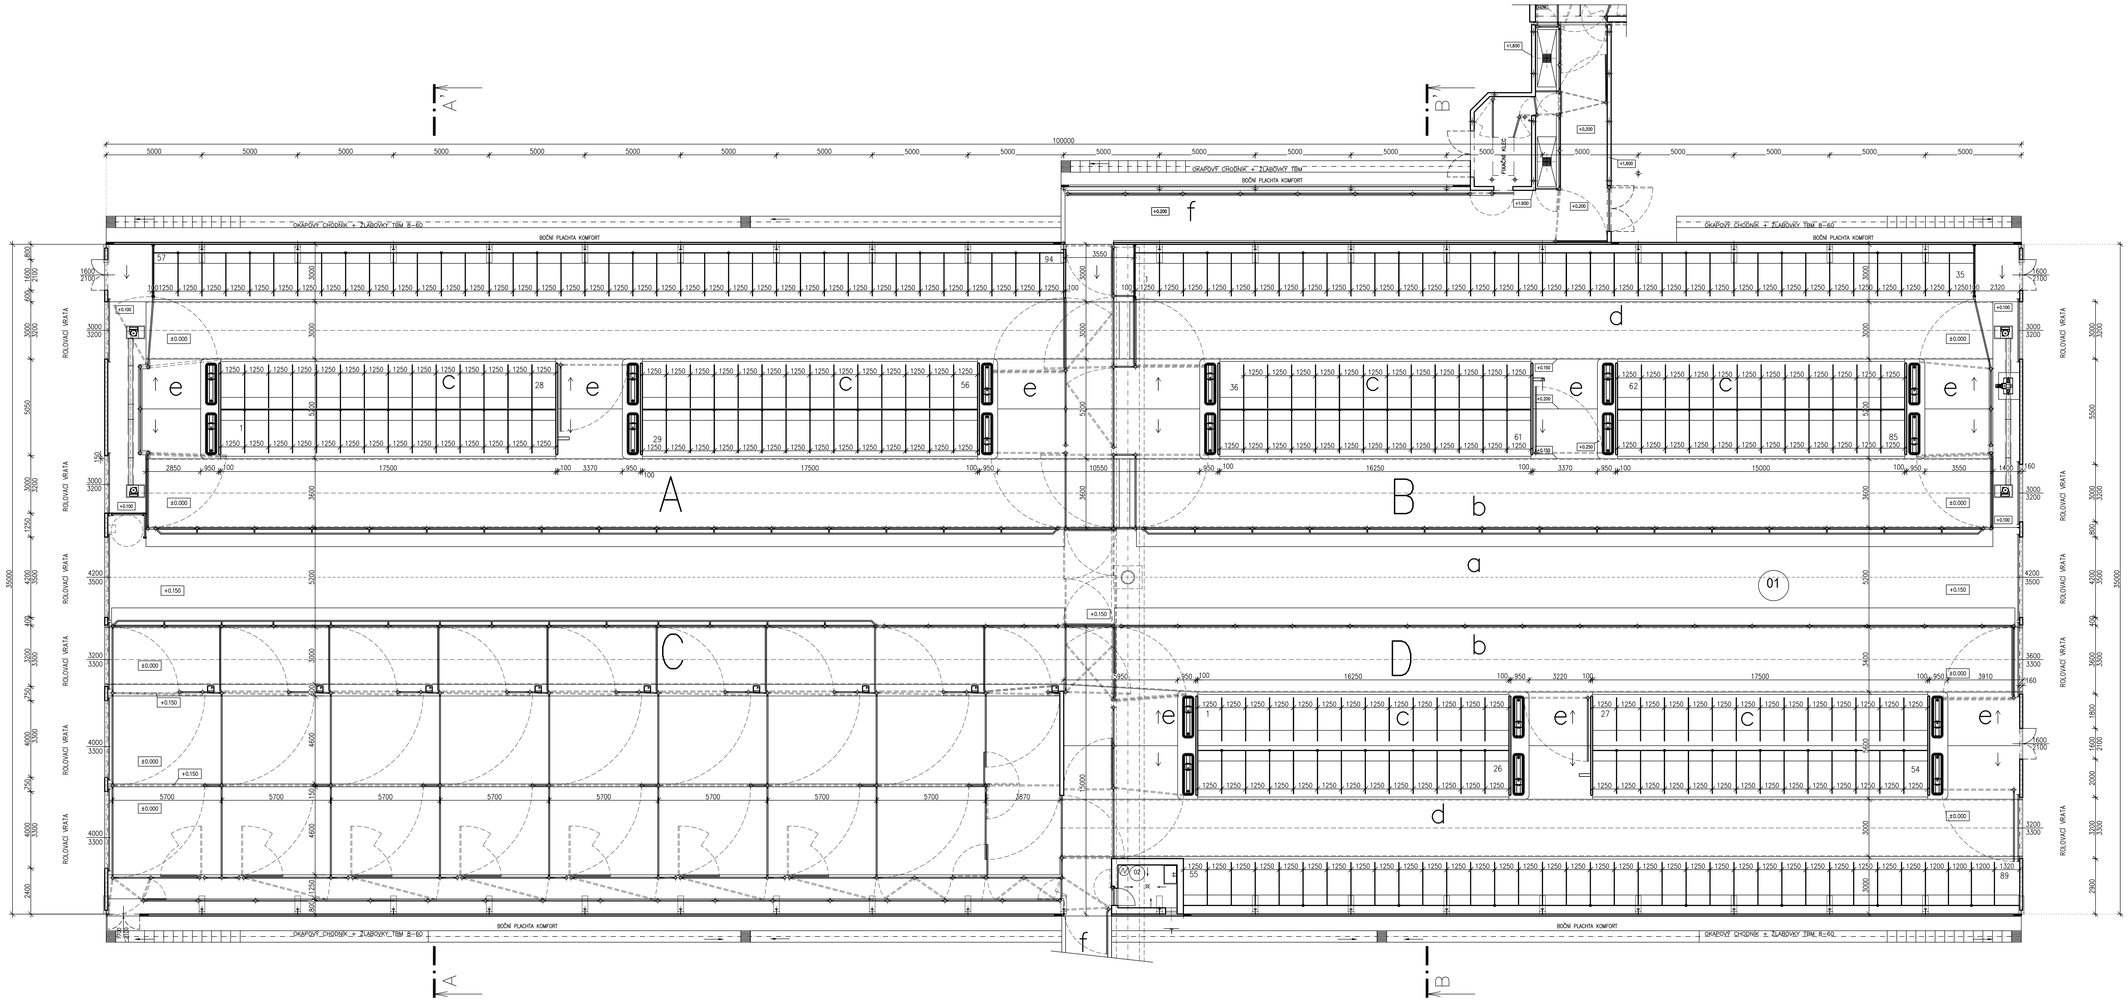

LEGENDA PROSTOR STÁJE:

OZNAČENÍ	NÁZEV
a	KRMNÝ STŮL
b	KRMIŠTĚ
c	LEHACÍ BOX
d	KALIŠTĚ
e	PRŮCHODY
f	PŘEHÁNĚCÍ ULIČKA
g	PLOCHÝ KOTEC

LEGENDA SKUPIN SKOTU:

OZNAČENÍ	SKUPINA	USTAJOVACÍ KAPACITA
A	DOJNICE LAKTUJÍCÍ	94
B	DOJNICE LAKTUJÍCÍ	85
C	DOJNICE – PORODNA	50
D	DOJNICE – ROZDOJ	89
CELKEM		318

LEGENDA MÍSTNOSTÍ:

DZN.	NÁZEV	PLOCHA	SKLADBA PODLAH	POVRCH STĚN
01	STÁJ	3483,15	BETON–DLE PŘÍČ.ŘEZŮ	POHLEDOVÝ BETON
02	TECHNICKÁ MÍSTNOST	8,13	KERAMICKÁ DLAŽBA	KERAMICKÝ OBKLAD

±0,00 = 101,00

ZMĚNY	DATUM	PODPIS	DNAŠ	SCHVÁLIL

farmtec® www.farmtec.cz

VYPRACOVAL	VEDOUCÍ ZAKÁZKY	ZODP. PROJEKTANT	SCHVÁLIL
P. KUNDERA	ING. J. KLUSOŇ	ING. J. VĚNEČEK	ING. J. VĚNEČEK
			25.11.2015

KRAJ: VYSOČINA — OKRES: ŽĎÁR NAD SÁZAVOU
OBEC: POLNIČKA
STAVEBNÍK: Zemědělské družstvo Světnov

AKCE: **POLNIČKA**
FARMA PRO SKOT

SO, PS: **SO–01 STÁJ PRO DOJNICE A PORODNA**

OBSAH: **PŮDORYS**

ČÍSLO PARÉ

FARMTEC a.s.
oblastní ředitelství Litomyšl
Zámecká 218
570 01 Litomyšl
tel.: 381 491 311, fax: 381 491 312
e-mail: litomysl@farmtec.cz

STUPEŇ	DPS
DATUM	11/2015
FORMÁT	14xA4
ZAK. ČÍSLO	1220002444
MĚŘÍTKO	1:100
Č. VÝKRESU	4 01 9 03

Tento výkres je důvěrným vlastnictvím FARMTEC a.s. a bez jeho souhlasu nesmí být kopírován nebo zpřístupněn třetí osobě!