




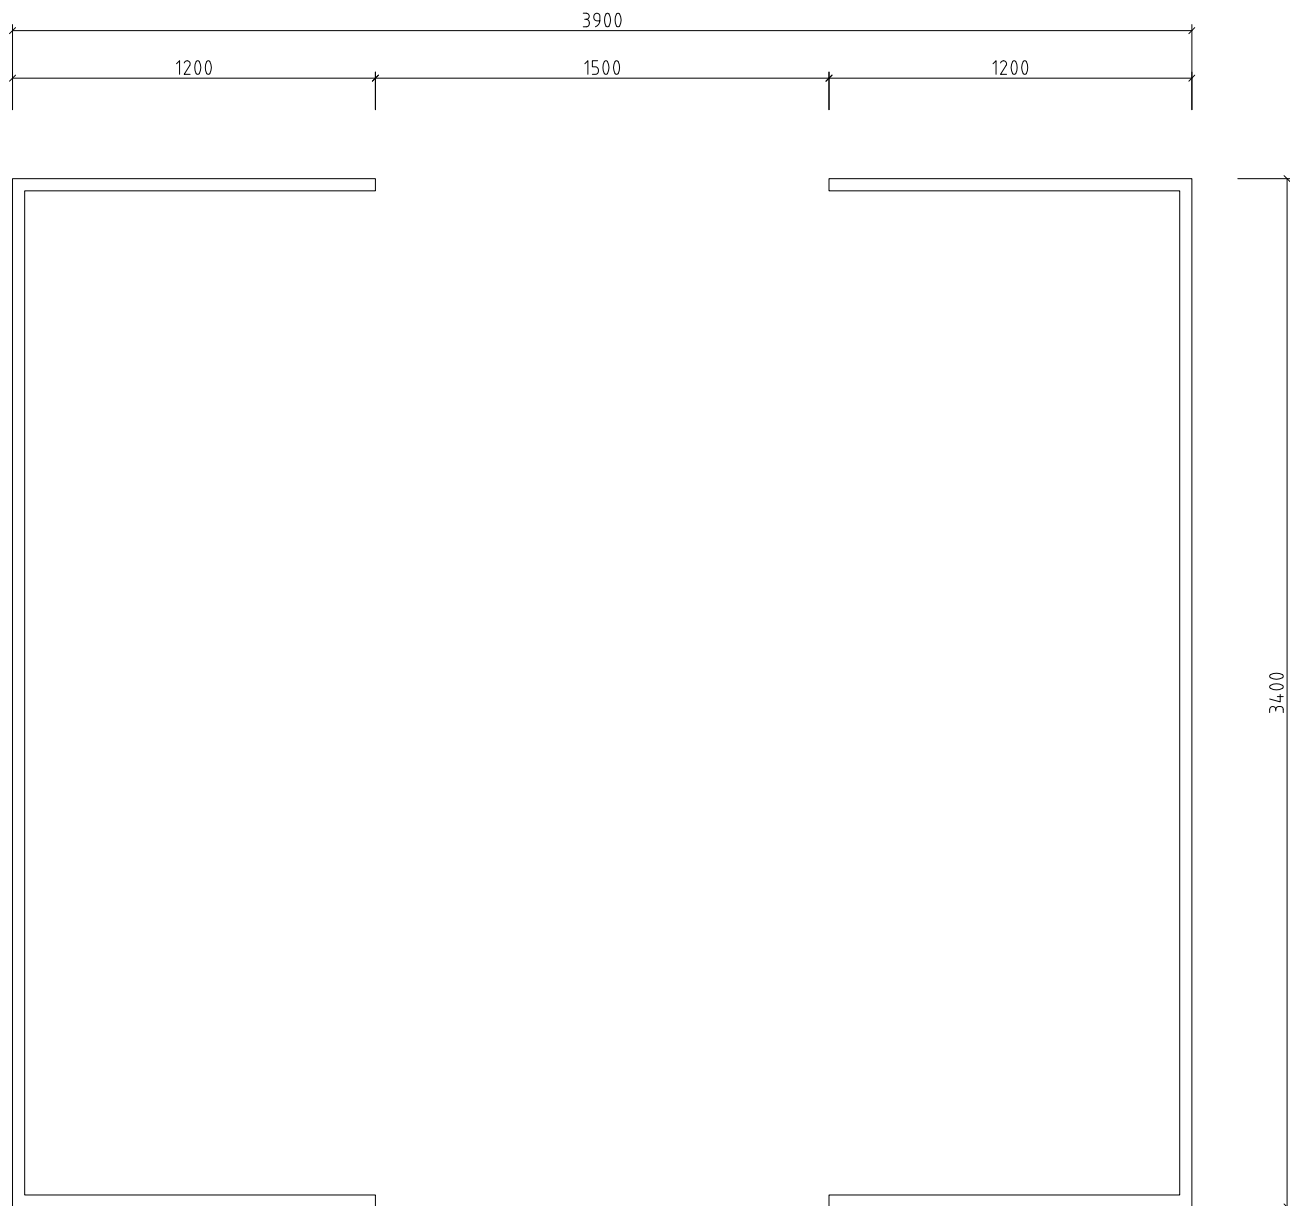

PŮDORYS

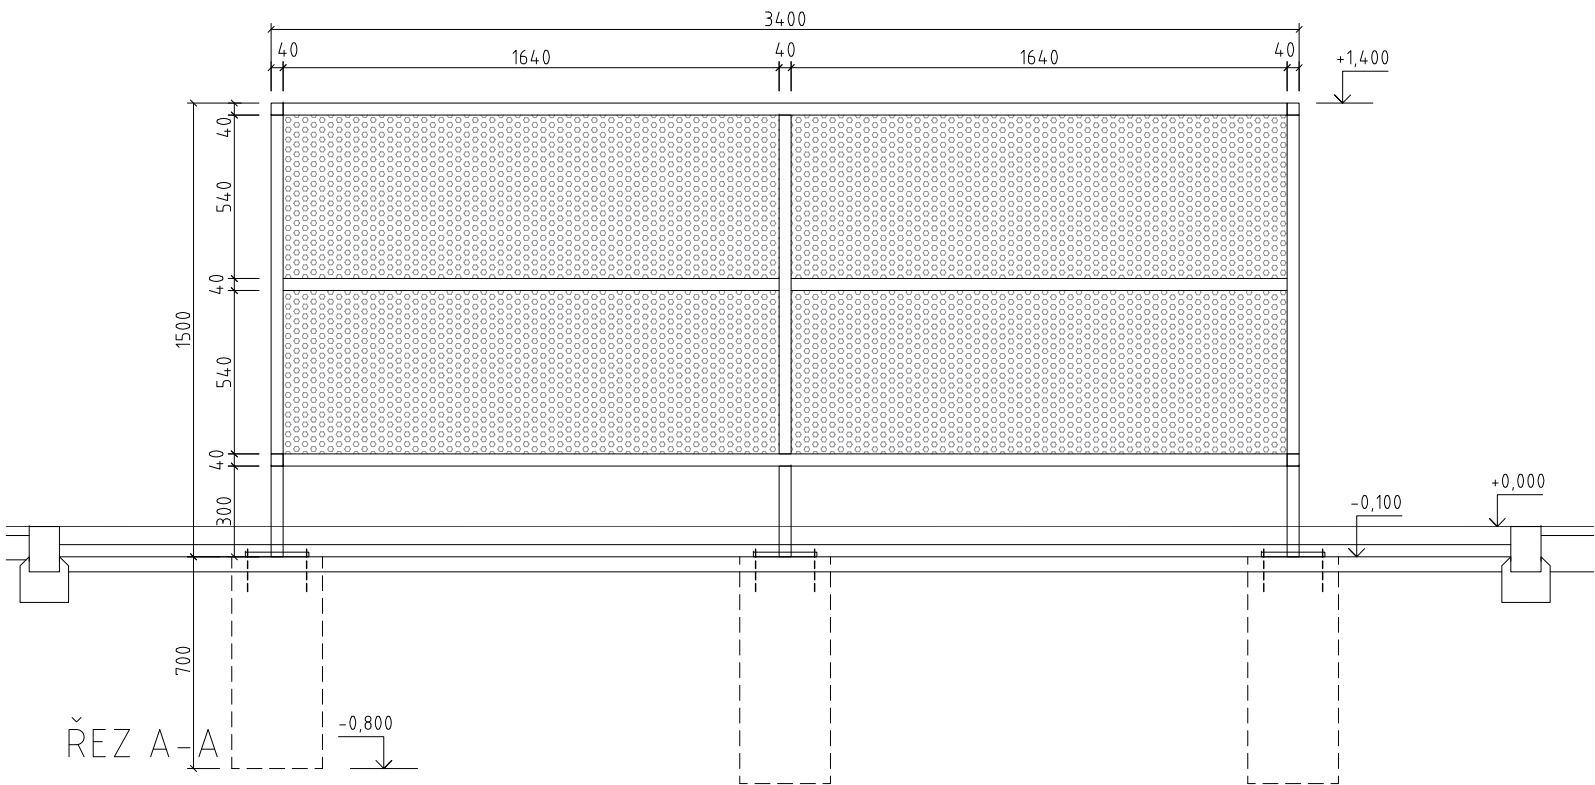

ŘEZ A-A

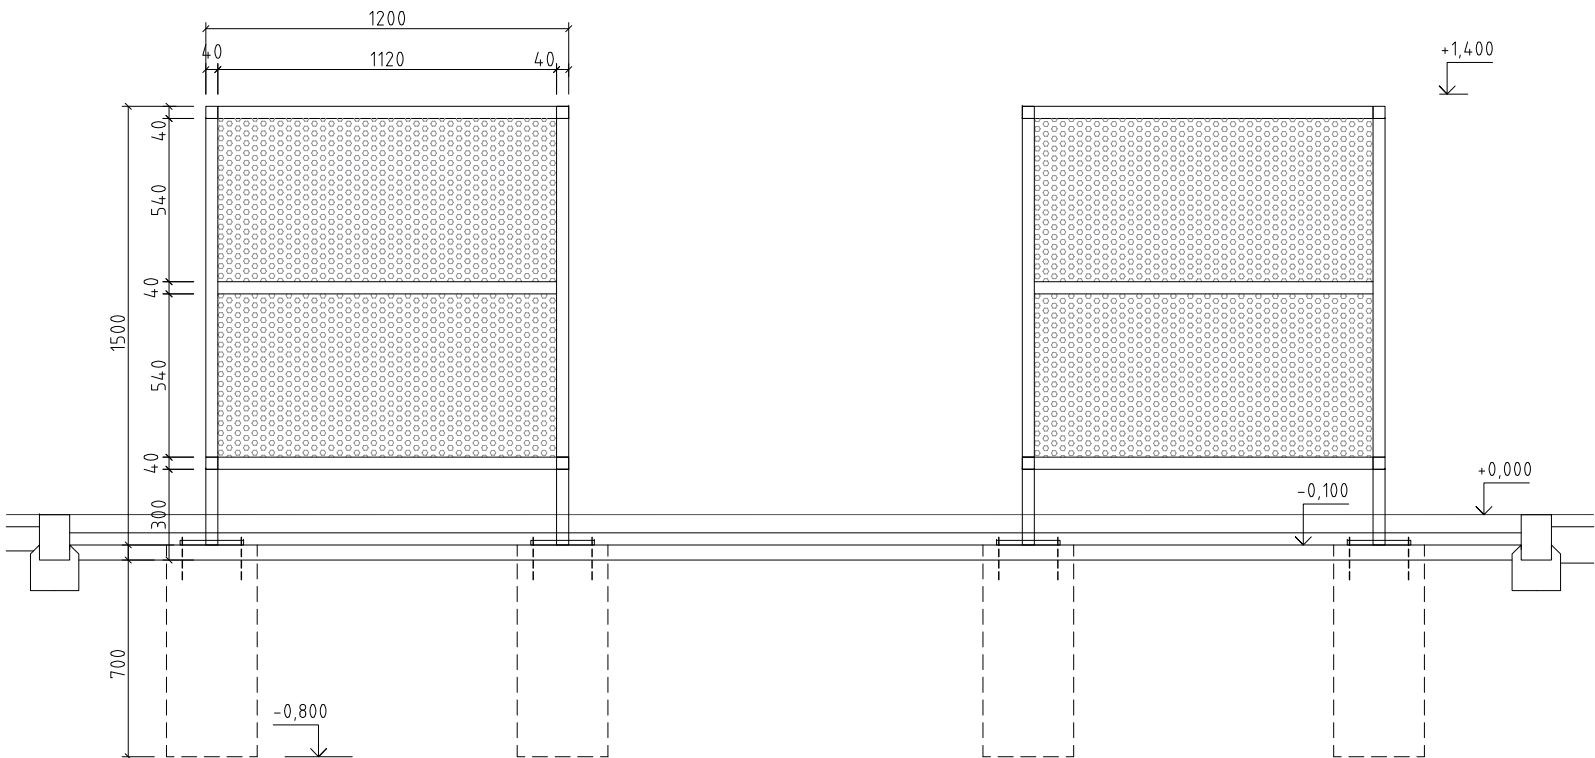

ŘEZ B-B

PROJEKTANT STAVBY ING.ARCH.ONDŘEJ BARTŮŠEK		ing. arch. Ondřej Bartůšek +420777806951 ondrej@bartusek.info www.bartusek.info	
VYPRACOVAL ING.ARCH.ONDŘEJ BARTŮŠEK			
INVESTOR: městská část Brno Jundrov, Statutární město Brno			
MÍSTO STAVBY: Jasanová, Brno - Jundrov, 620 00			
KONTEJNEROVÁ STÁNÍ NA PARKOVIŠTI JASANOVÁ I. ETAPA		FORMÁT	A3
		DATUM	ČERVEN 2016
		STUPEŇ	ÚZEMNÍ SOUHLAS
		PROFESE	STAVEBNÍ ČÁST
STANOVIŠTĚ 1 - PŮDORYS, ŘEZY		1:25	2