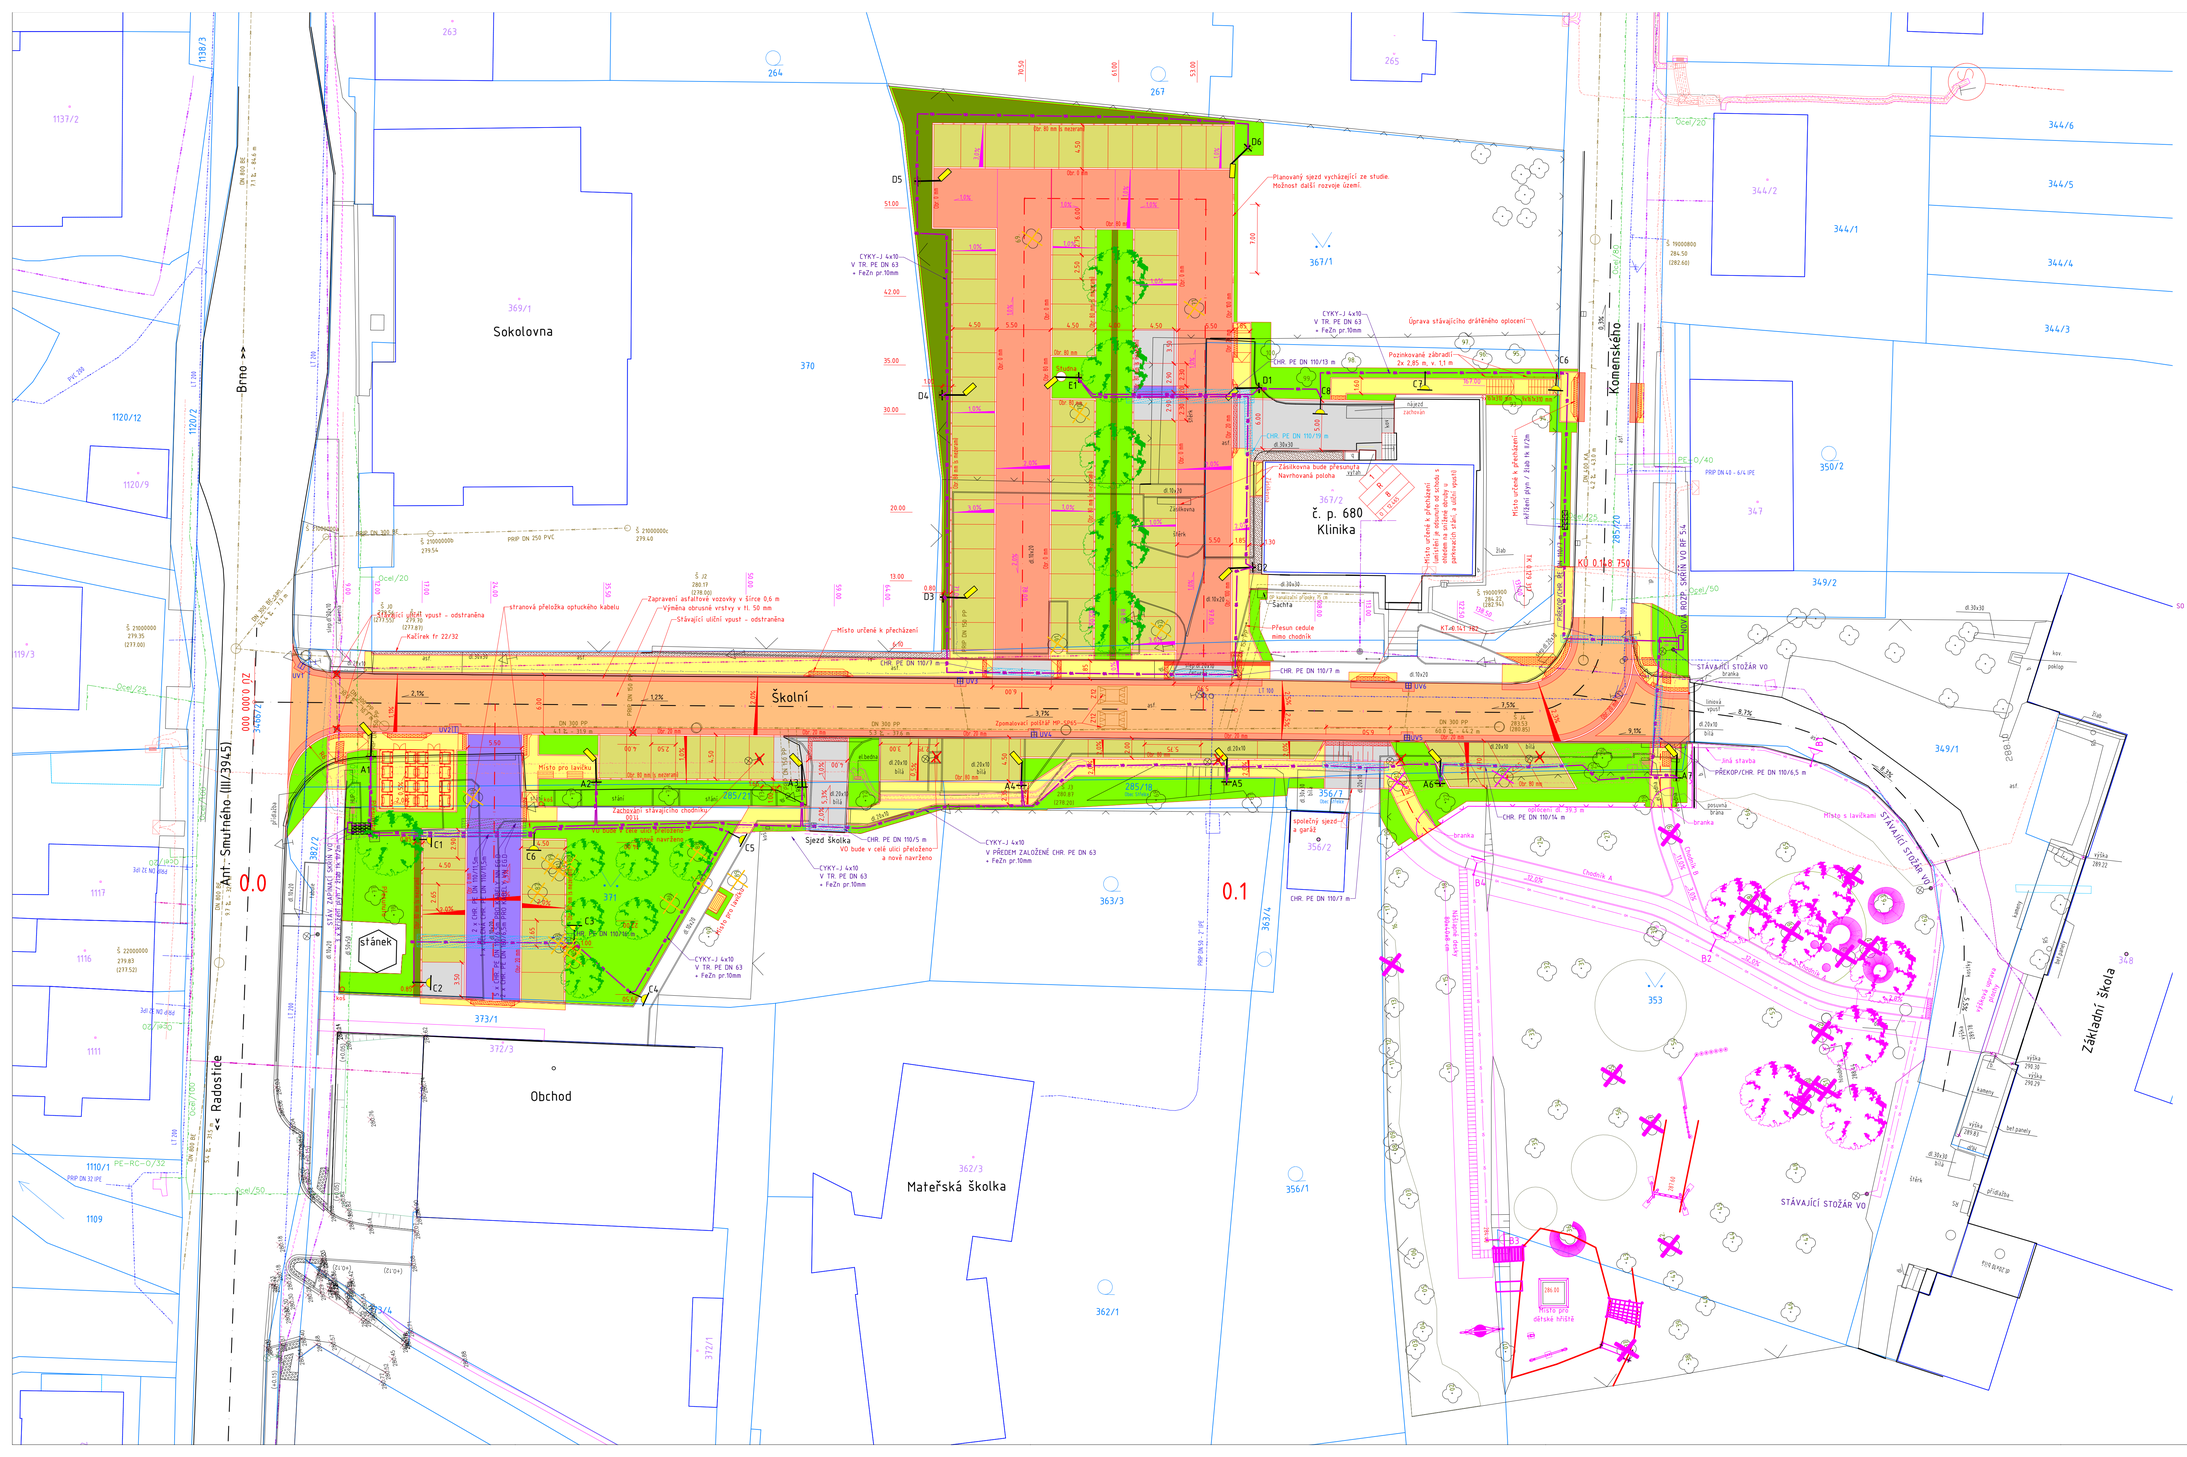

LEGENDA

- STÁVAJÍCÍ STAV
- NAVRŽENÝ STAV
- JINÁ STAVBA - (ST=felice, chodník ke škole a přesun dětského hřiště)
- ASFALTOVÁ VOZOVKA - ČÁST KONSTRUKCE
- ASFALTOVÁ VOZOVKA - CELÁ KONSTRUKCE
- BETONOVÁ DLAŽBA TL. 60 mm
- BETONOVÁ DLAŽBA TL. 60 mm - RELIÉFNÍ DLAŽBA
- BETONOVÁ DLAŽBA TL. 80 mm
- BETONOVÁ DLAŽBA TL. 80 mm - RELIÉFNÍ DLAŽBA
- BETONOVÁ DLAŽBA TL. 80 mm - JINÝ ODSTÍN (ANTRACIT)
- BETONOVÁ DLAŽBA TL. 80 mm - DISTANČNÍ
- ZATRAVNĚNÍ
- PLOCHA URČENA K ZASAKOVÁNÍ
- KAČÍREK

STAVAJÍCÍ / KACENÍ STROMU — VYSADBA STROMU / KEŘE

STÁVAJÍCÍ INŽENÝRSKÉ SÍTĚ

- ROZVODY PLYNU STL
- PODZEMNÍ VEDENÍ ELEKTRO NN
- PODZEMNÍ SDĚLOVACÍ VEDENÍ - CETIN - METALICKÝ ZAMĚŘENÝ KABEL
- PODZEMNÍ SDĚLOVACÍ VEDENÍ - CETIN - METALICKÝ NEZAMĚŘENÝ KABEL
- NADZEMNÍ SDĚLOVACÍ VEDENÍ CETIN
- VODOVODNÍ ŘAD
- JEDNOTNÁ KANALIZACE
- PODZEMNÍ VEDENÍ ELEKTRO NN - ZRUŠENO
- PODZEMNÍ OPTICKÝ KABEL
- VEŘEJNÉ OSVĚTLENÍ - JINÁ STAVBA

VO NOVÉ:

- A1-A7 — STOŽÁR JB B (159x104X89) VÝLOŽNÍK OBLOUKOVÝ V 1500 SVÍTIDLO 1-4 PŘEMONTOVANÉ STÁVAJÍCÍ, A3 DOPLNĚNÉ TEKK S ASY 12-32L(2x81)2700350mA, 36W SVORKOVNICE STOŽÁROVÁ V KRYTÍ IP 43, DVOUPOJISTKOVÁ
- B1-B4 — STOŽÁR SADOVÝ SB 5 (133/76/60 SVÍTIDLO MONA-STÁVAJÍCÍ, PŘEMONTOVANÉ Z JINÝCH LOKALIT V OBCI SVORKOVNICE STOŽÁROVÁ V KRYTÍ IP 43, JEDNOPOJISTKOVÁ
- C1-C8 — STOŽÁR SADOVÝ SB 5 (133/76/60 SVÍTIDLO CHIC-CIR06, 19W, 2700°K, STANDARD OBCE STŘELICE SVORKOVNICE STOŽÁROVÁ V KRYTÍ IP 43, JEDNOPOJISTKOVÁ
- D1-D7 — STOŽÁR JB B (159x104X89) VÝLOŽNÍK OBLOUKOVÝ V 1500 SVÍTIDLO TEKK S ASY 12-24L(2x81)2700500mA, 40W, STANDARD OBCE STŘELICE SVORKOVNICE STOŽÁROVÁ V KRYTÍ IP 43, JEDNOPOJISTKOVÁ
- E1 — STOŽÁR JB B (159x104X89) VÝLOŽNÍK OBLOUKOVÝ V 1500 SVÍTIDLO TEKK S ASY 17-24L(2x81)2700500mA, 40W, STANDARD OBCE STŘELICE SVORKOVNICE STOŽÁROVÁ V KRYTÍ IP 43, JEDNOPOJISTKOVÁ

NOVÁ ROZPOJOVACÍ SKŘÍŇ VO PLASTOVÁ RF 5-4

50 4(0)1 — KABEL CYKY-J 4x10 V CELÉ DÉLCE V CHR. PE DN 63 mm + V CELÉ DÉLCE ZEMNÍCÍ KULATINA FeZn pr. 10mm

CHRÁNIČKA PE DN 110 - POJEZDOVÉ PLOCHY

STÁVAJÍCÍ SLOUP VEŘEJNÉHO OSVĚTLENÍ - ZACHOVÁNO

STÁVAJÍCÍ SLOUP VEŘEJNÉHO OSVĚTLENÍ - ZRUŠENO

POZNÁMKA:
NAPĚŤOVÁ SOUSTAVA - NN : 1PEN AC, 50Hz, 400/230 V/TN-C
OCHRANA PŘED NEBEZPEČNÝM DOTYKEM-OBECNÉ - NN : SAMOČINNÝM ODPOJENÍM OD ZDROJE V SÍTÍ TN-C DO 1000V, - DLE ČSN 33 2000-4-41, čl. 413.1.3.
VNĚJŠÍ VLIVY OKOLÍ DLE ČSN 33 2000-5-51: AB8+AD3
PROSTOR Z HLEDISKA ÚRAZU EL. PROUDEM : NEBEZPEČNÝ - DLE ČSN 33 2000-4-41
OCHRANNÉ PÁSMO : 1M PO OBOU STRANÁCH KABELU, DLE 46, ZÁK. 458/2001

SOUŘADNICOVÝ SYSTÉM: JTSK
VÝŠKOVÝ SYSTÉM: BPV

PROJEKTANT VEŘEJNÉHO OSVĚTLENÍ:	RAZÍTKO:
Ing. JIří Vítek Kobližná 9 602 00 Brno ČKAIT - 1002091	

STAVEBNÍK:	RAZÍTKO:
Obec Střelice nám. Svobody 111/1 664 47 Střelice u Brna IČ: 00282618 DIČ: CZ00282618	
HLAVNÍ PROJEKTANT: NiTraM-projekt, s.r.o. Slunečná 481/6, Nový Lískovec 634 00 Brno tel.: +420 737 103 345 mail: marsmely@email.cz IČ: 06964796 DIČ: CZ06964796	ING. MARTIN SMĚLÝ ČKAIT - 1004435

NÁZEV STAVBY:

Střelice, rekonstrukce ulice Školní

MĚŘÍTKO:	1 : 250	KRAJ:	JIHOMORAVSKÝ
DATUM:	květen 2023	OKRES:	BRNO - VENKOV
VYPRACOVAL:	Ing. Marie Krejčí	MÍSTO STAVBY:	STŘELICE
VED. PROJEKTANT:	Ing. Martin Směký	KAT. ÚZEMÍ:	STŘELICE U BRNA
STUPEŇ:	DUR+DSP	Č. KAT. ÚZEMÍ:	757 438

NÁZEV VÝKRESU:

SITUACE VEŘEJNÉHO OSVĚTLENÍ

KÓD	ČÍSLO VÝKRESU:	PARÉ
D.4	D.4.02	