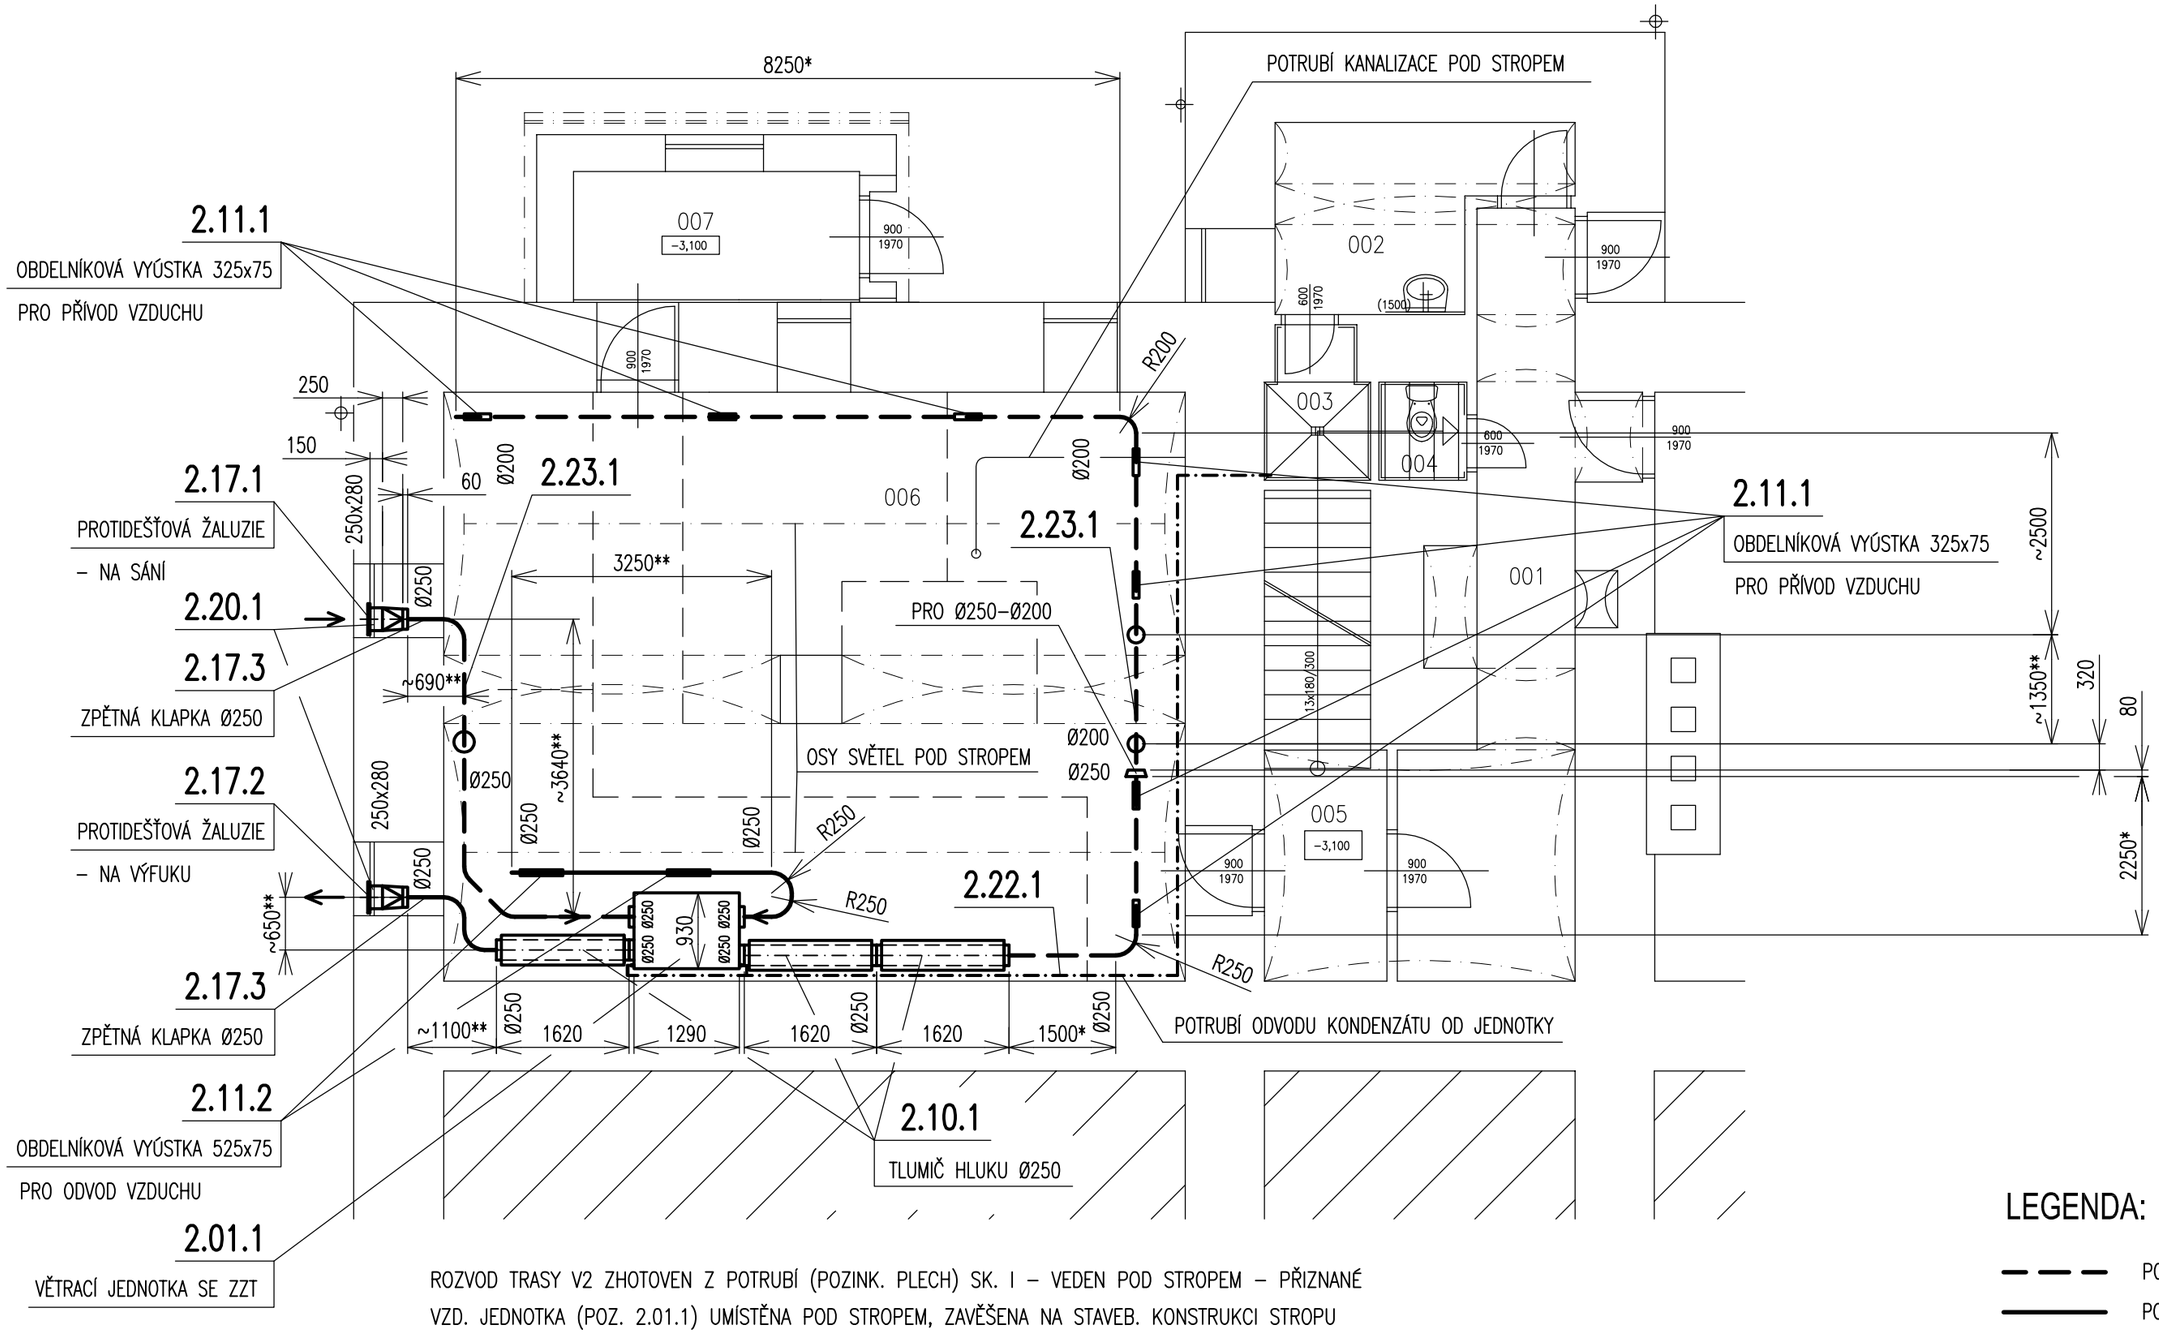

ROZVOD TRASY V2 ZHOTOVEN Z POTRUBÍ (POZINK. PLECH) SK. I – VEDEN POD STROPEM – PŘIZNANÉ

VZD. JEDNOTKA (POZ. 2.01.1) UMÍSTĚNA POD STROPEM, ZAVĚŠENA NA STAVEB. KONSTRUKCI STROPU

POD VZD. JEDNOTKOU (POZ. 2.01.1) NUTNÝ POD CELÝM OBRYSEM PROSTOR PRO PŘÍSTUP K JEDNOTCE – PRO SERVIS

JAKO DISTRIBUČNÍ ELEMENTY PRO PŘÍVOD A ODVOD VZDUCHU POUŽITY OBDELNÍKOVÉ VYÚSTKY NA KRUHOVÉ POTRUBÍ

PRO UTLUMENÍ HLUKU POUŽITY PEVNÉ KRUHOVÉ TLUMIČE HLUKU ø250

POTRUBÍ ø250 NA SÁNÍ ČERSTVÉHO VZDUCHU A VÝTLAKU ODPADNÍHO VZDUCHU BUDE TEPELNĚ IZOLOVANÉ

POTRUBÍ ø250 NA SÁNÍ ČERSTVÉHO VZDUCHU PROCHÁZÍ POD KLENBOU U STĚNY – OCHRÁNIT PŘED POŠKOZENÍM

POTRUBÍ ø200 NA PŘÍVODU VZDUCHU PROCHÁZÍ POD KLENBOU – STAVEBNĚ OCHRÁNIT PŘED POŠKOZENÍM

UMÍSTĚNÍ POTRUBÍ DLE POTŘEBY UPRAVIT S OHLEDEM NA PROVEDENÍ STAVBY A STÁVAJÍCÍCH ROZVODU (KANALIZACE, VYTÁPĚNÍ)

VELIKOST PROTIDEŠŤOVÝCH ŽALUZII NA SÁNÍ A VÝFUKU UZPŮSOBIT PROVEDENÍ A VELIKOSTI STÁVAJÍCÍHO OKNA (VÝPLNĚ)

– UVAŽOVANÁ VELIKOST CCA. 250x280 mm

NUTNO ZAJISTIT ODVOD KONDENZÁTU OD VZD. JEDNOTKY – PLAST. POTRUBÍ, VEDENÉ PODÉL STĚNY VE SPÁDU

LEGENDA:

POTRUBÍ PRO PŘÍVOD VZDUCHU

POTRUBÍ PRO ODVOD VZDUCHU

MĚŘÍTKO: 1:75

ZŠ Horní Benešov, Školní 315

Větrání učeben a šatny

PŮDORYS 1.PP VZ 01