




ŘEZ A-A

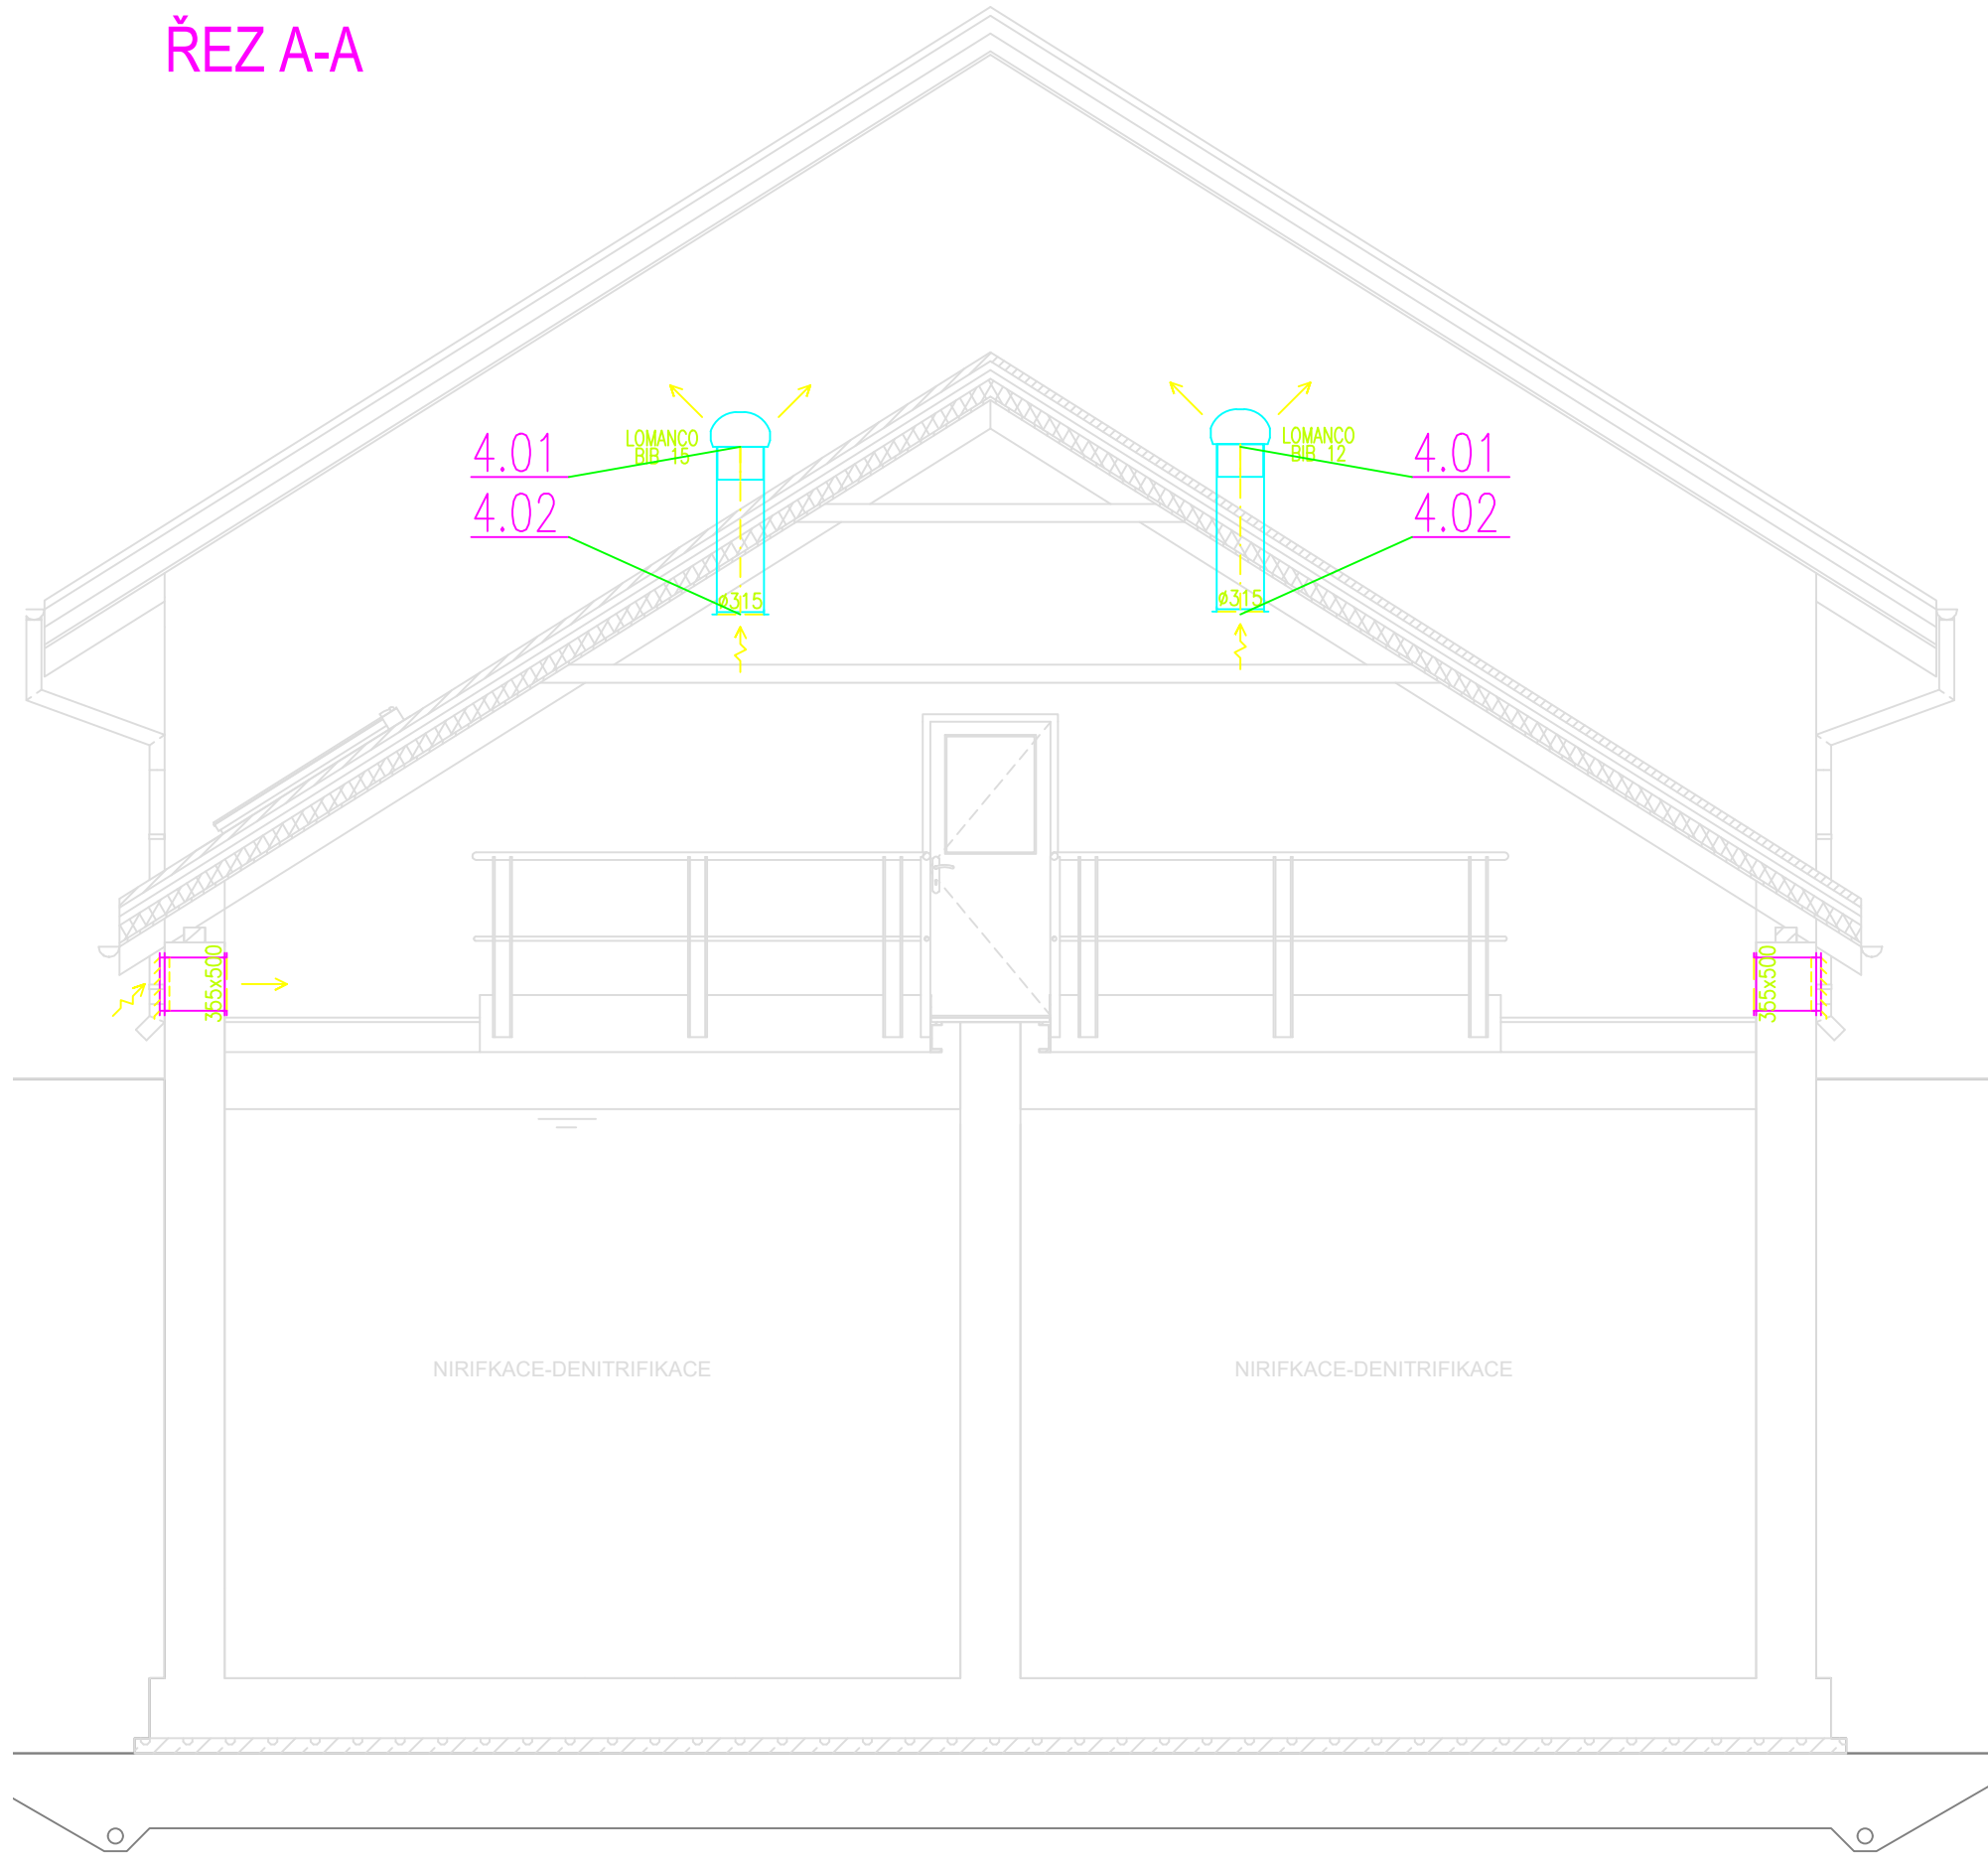


ŘEZ B-B

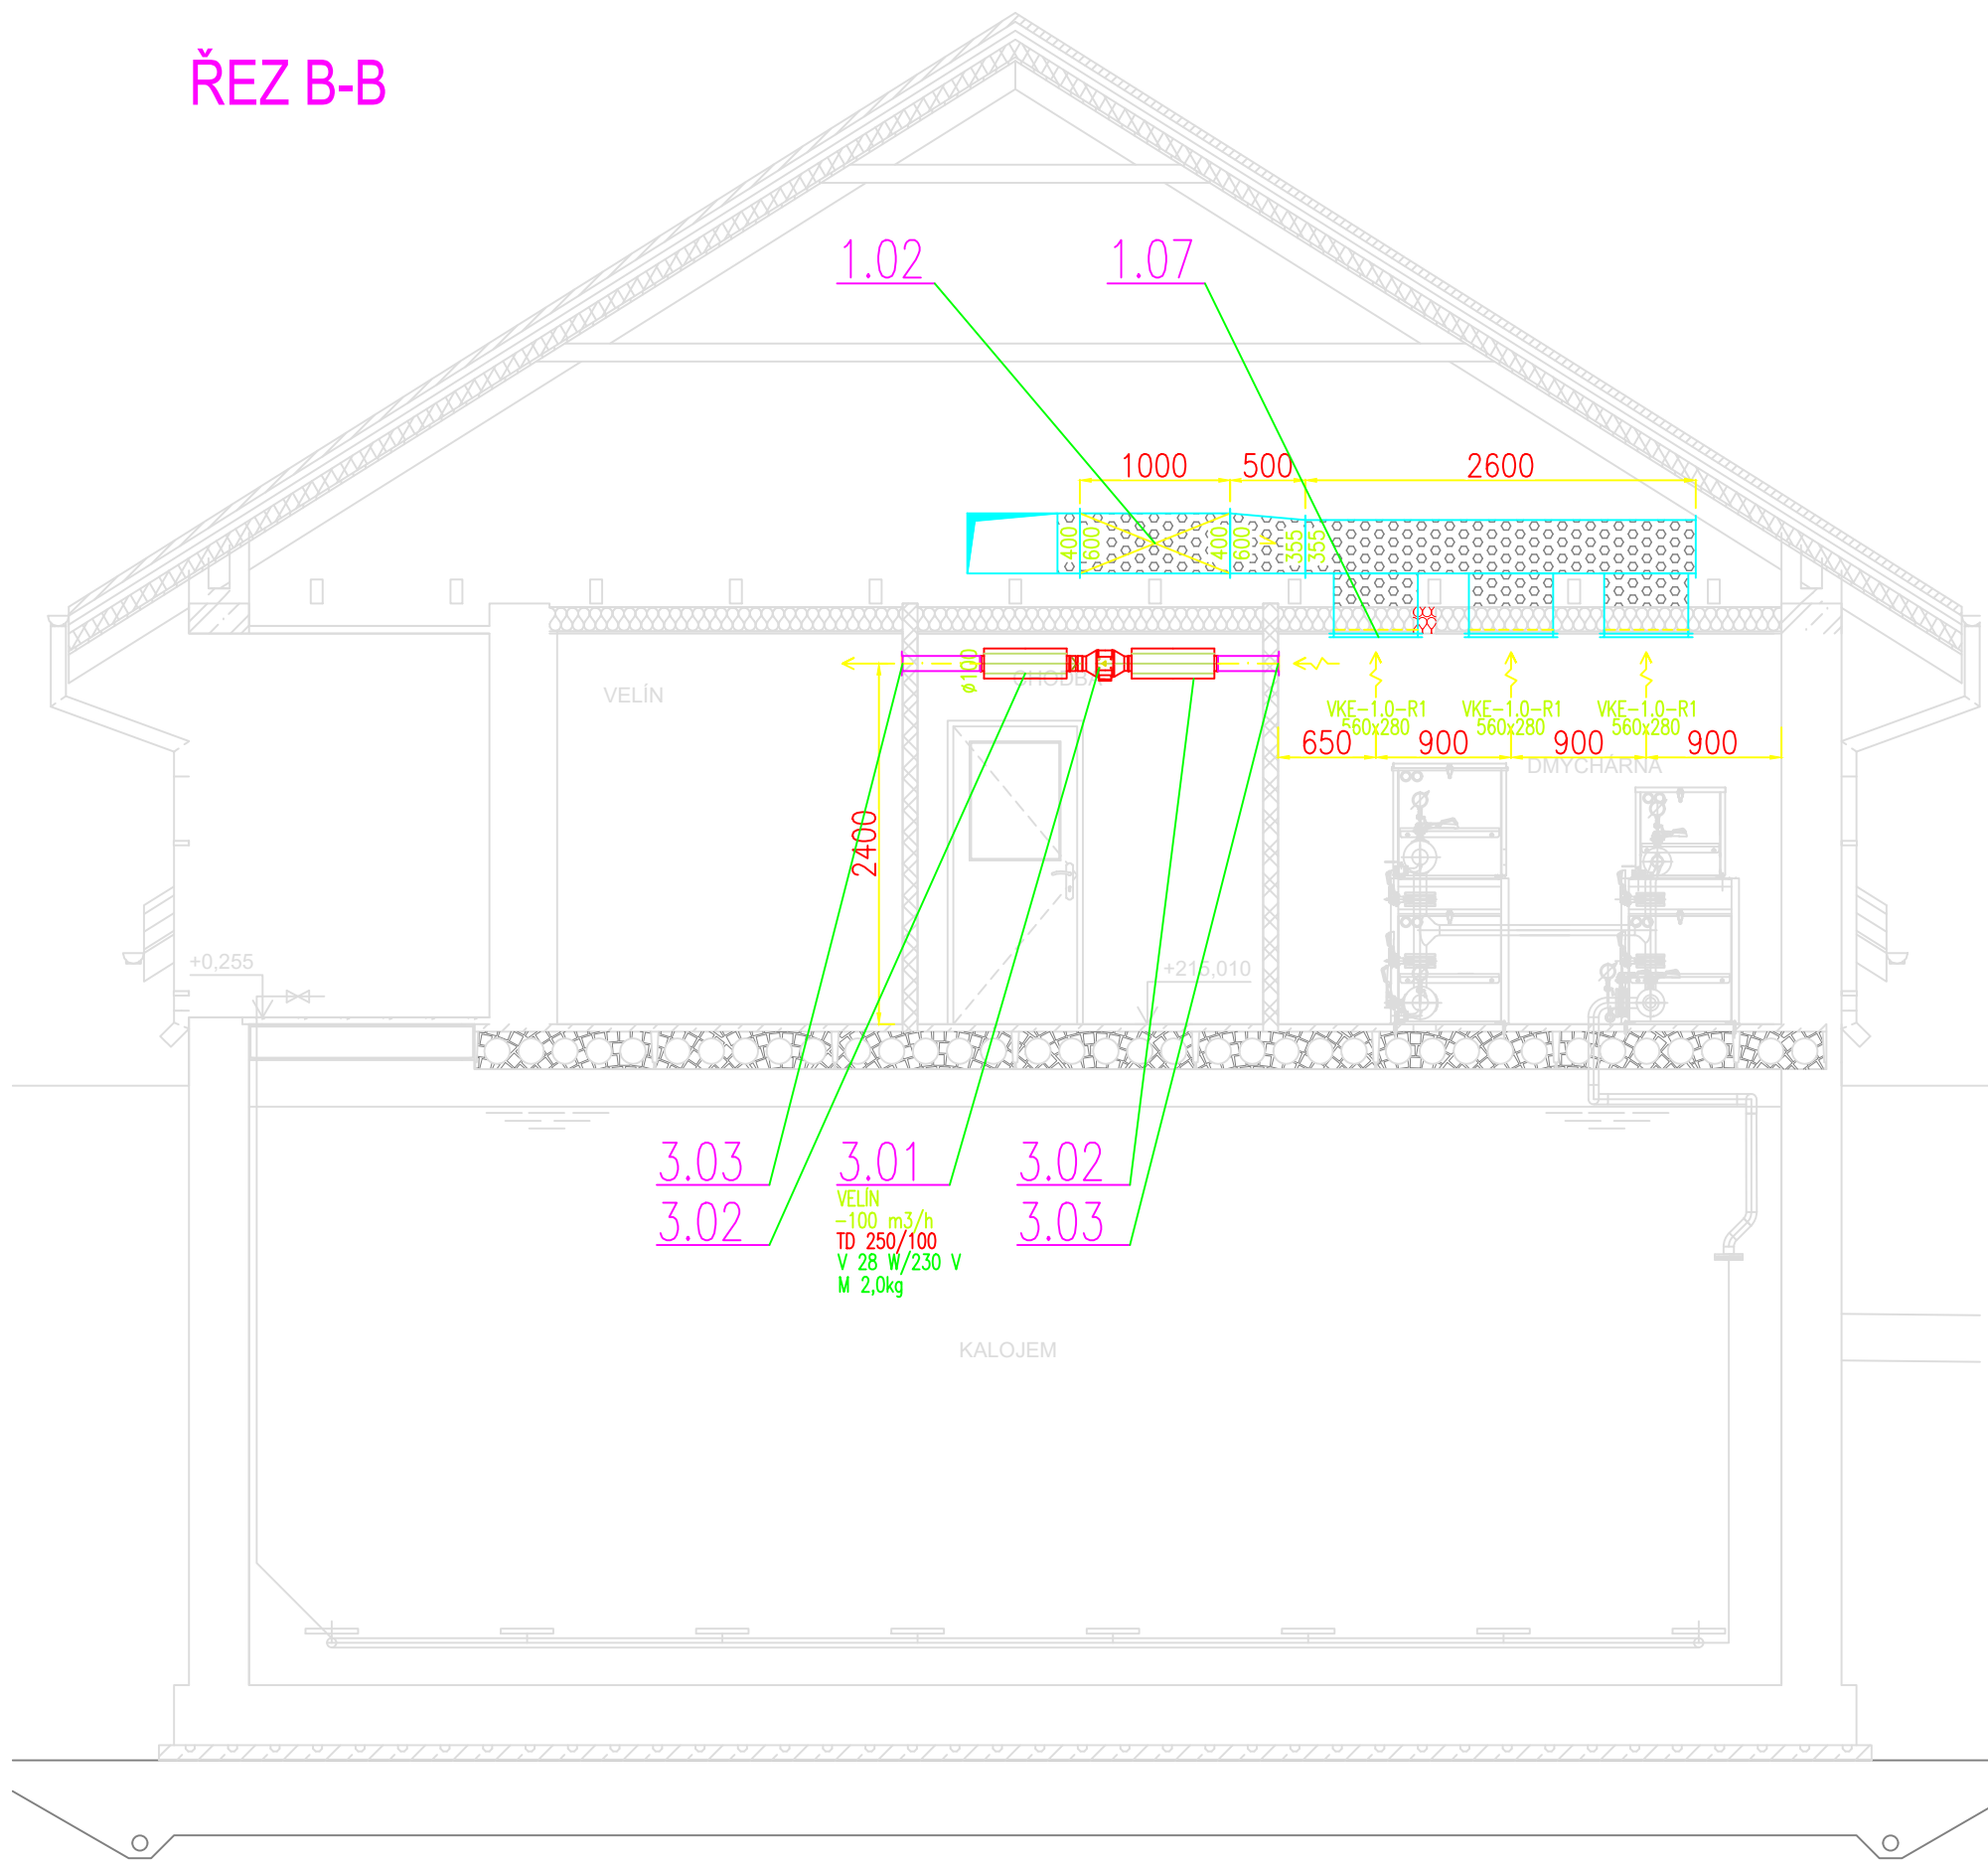


ŘEZ C-C

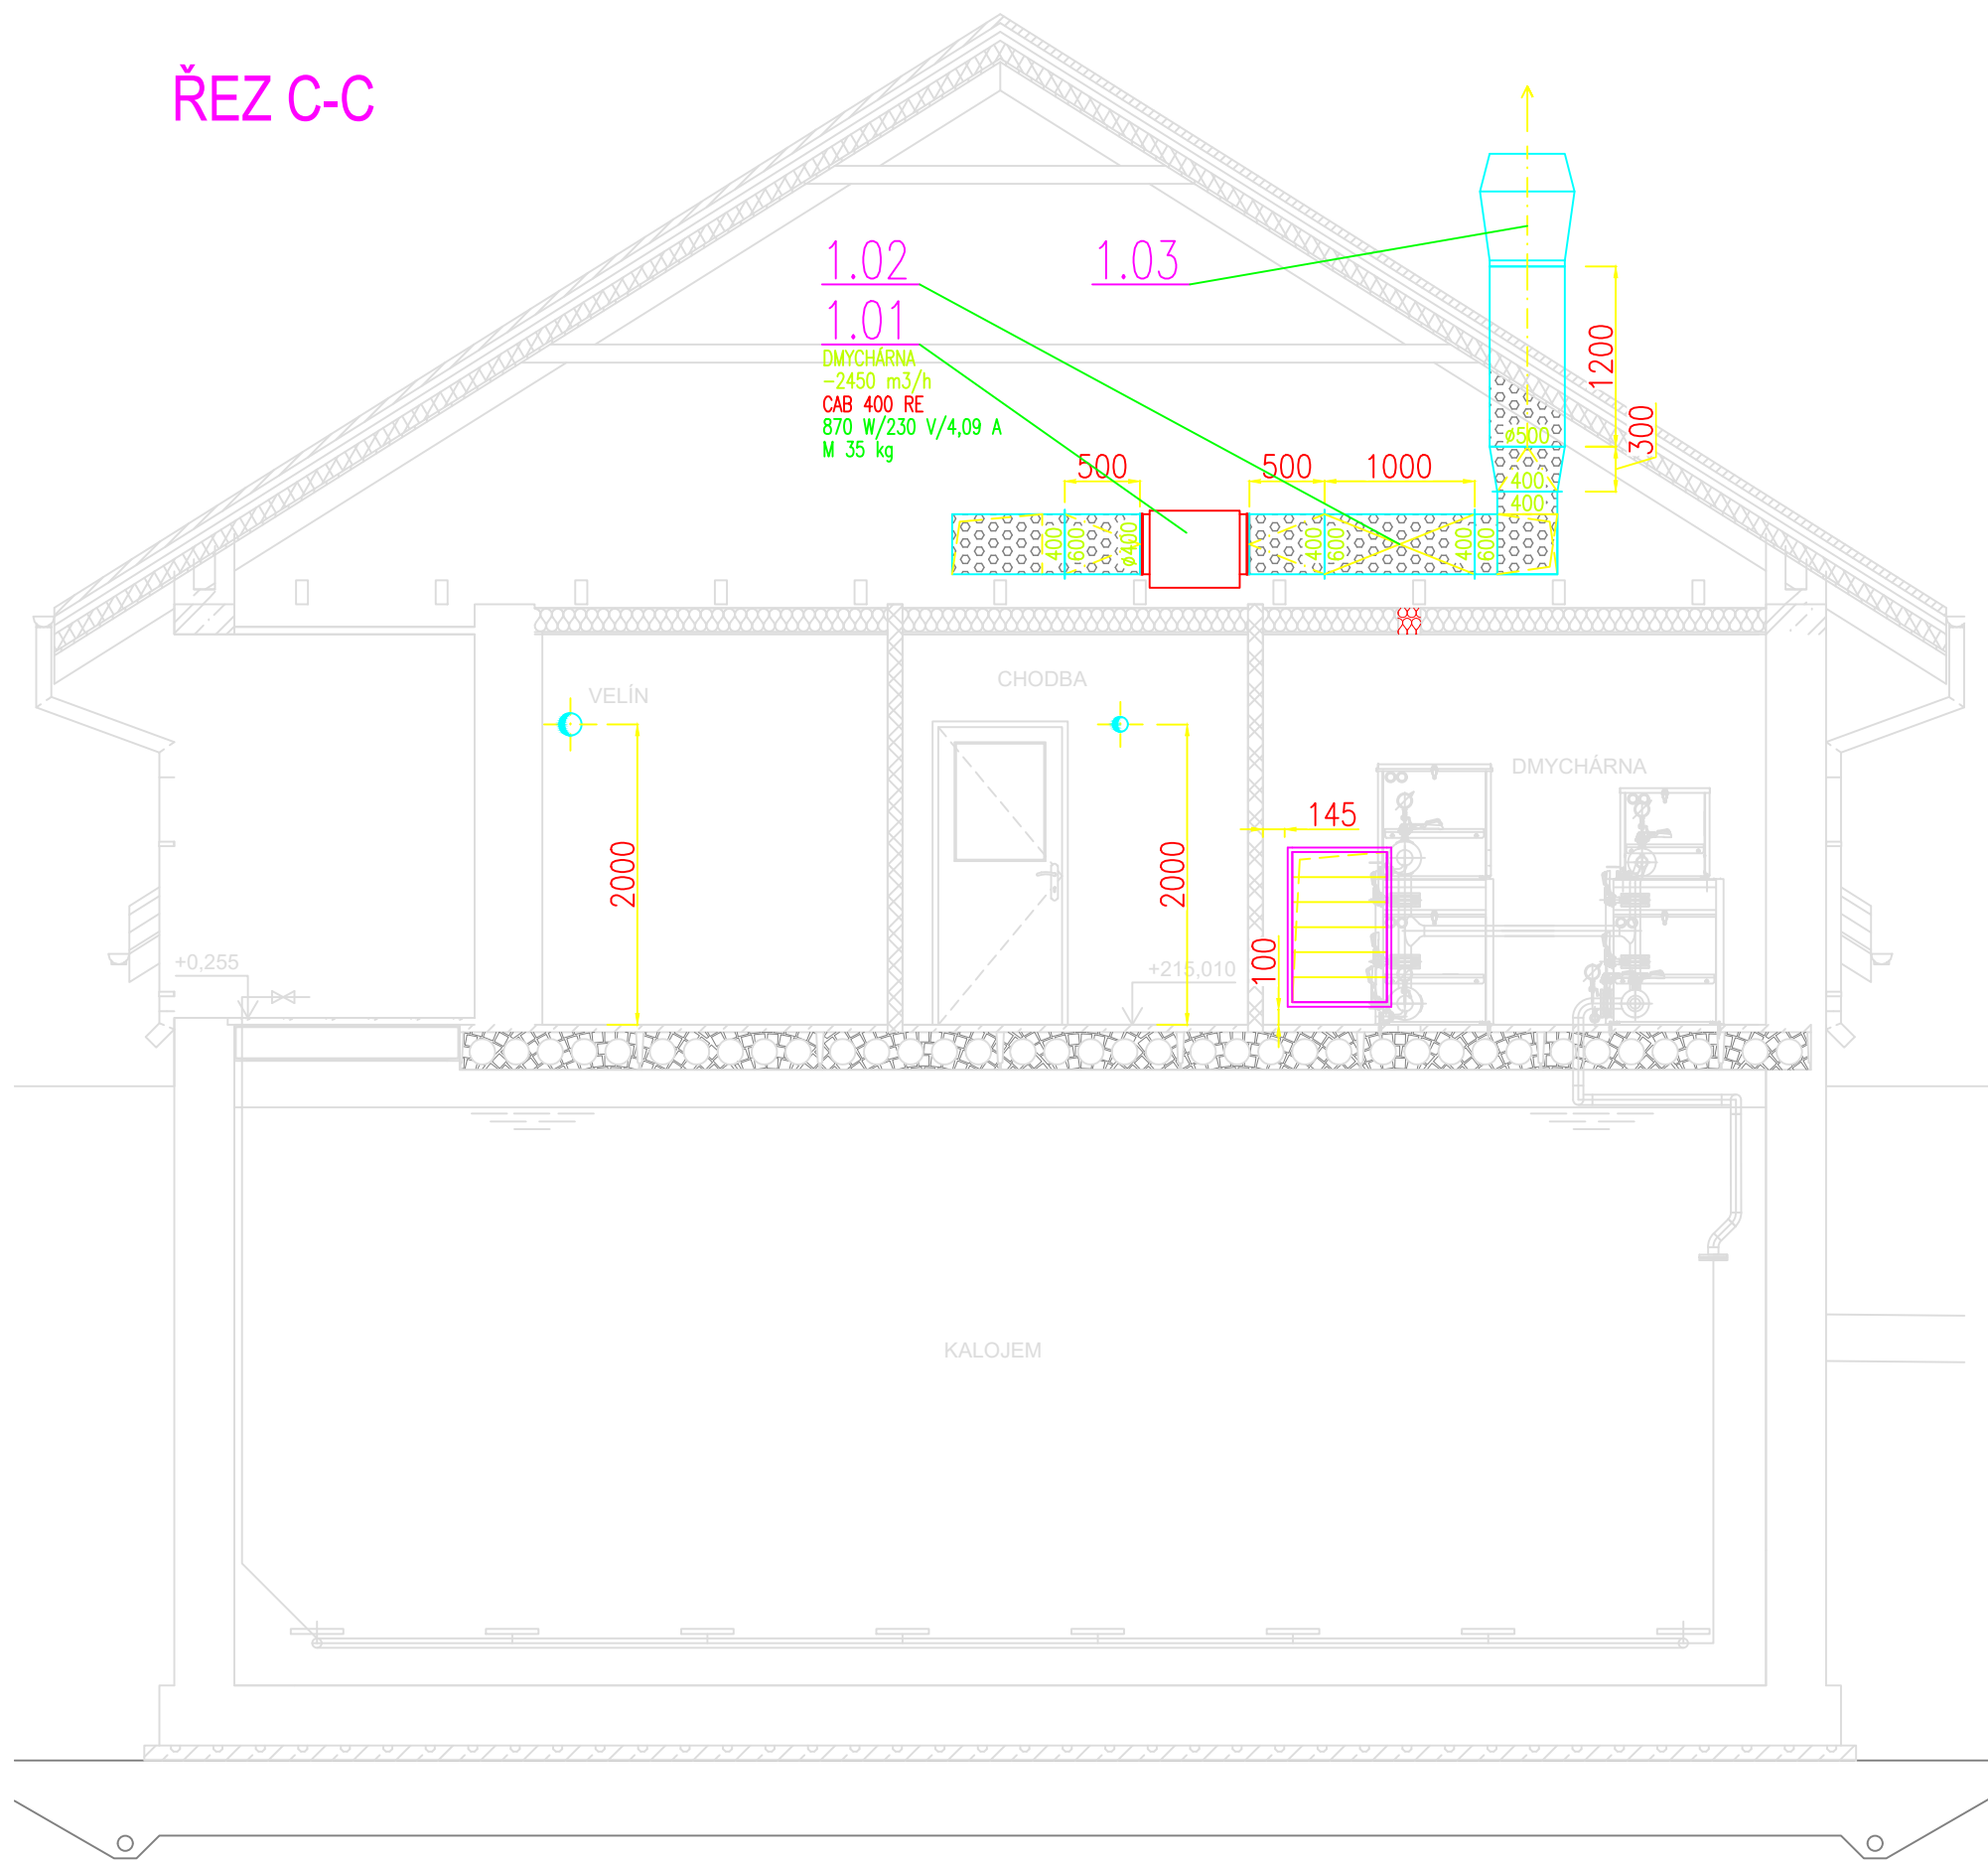

PŮDORYS 1.NP

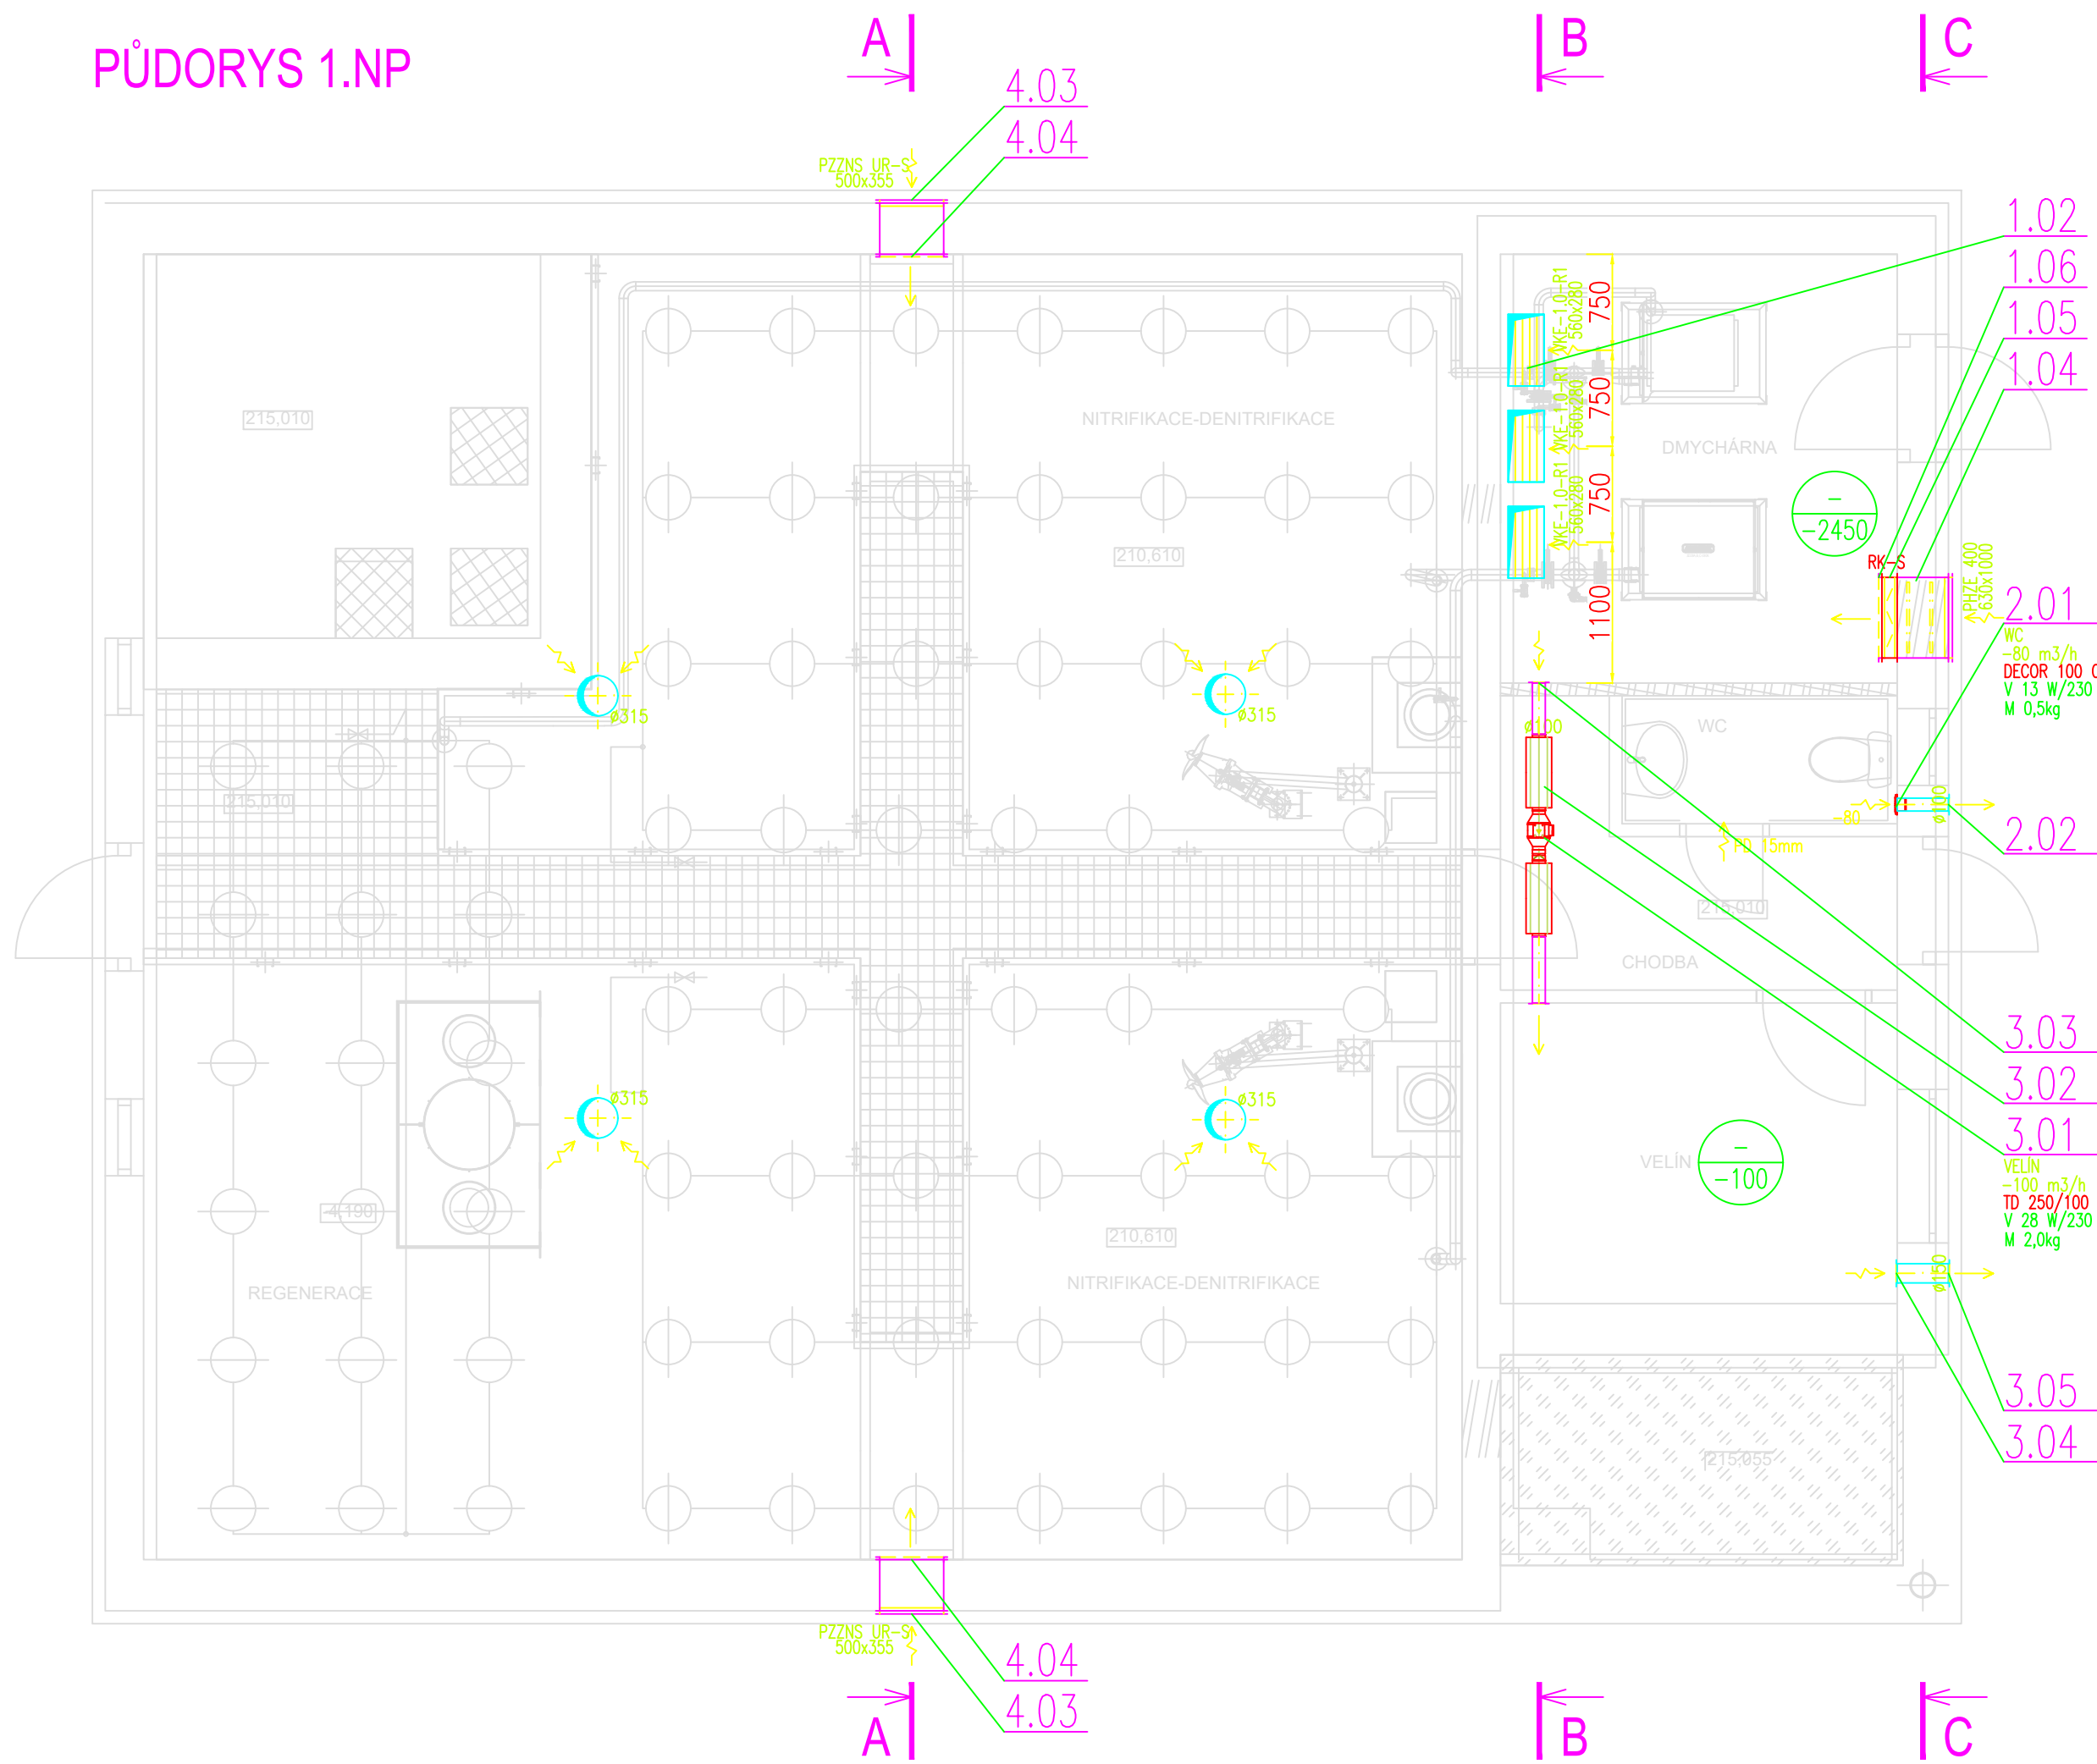

VÝŘEZ KROVU

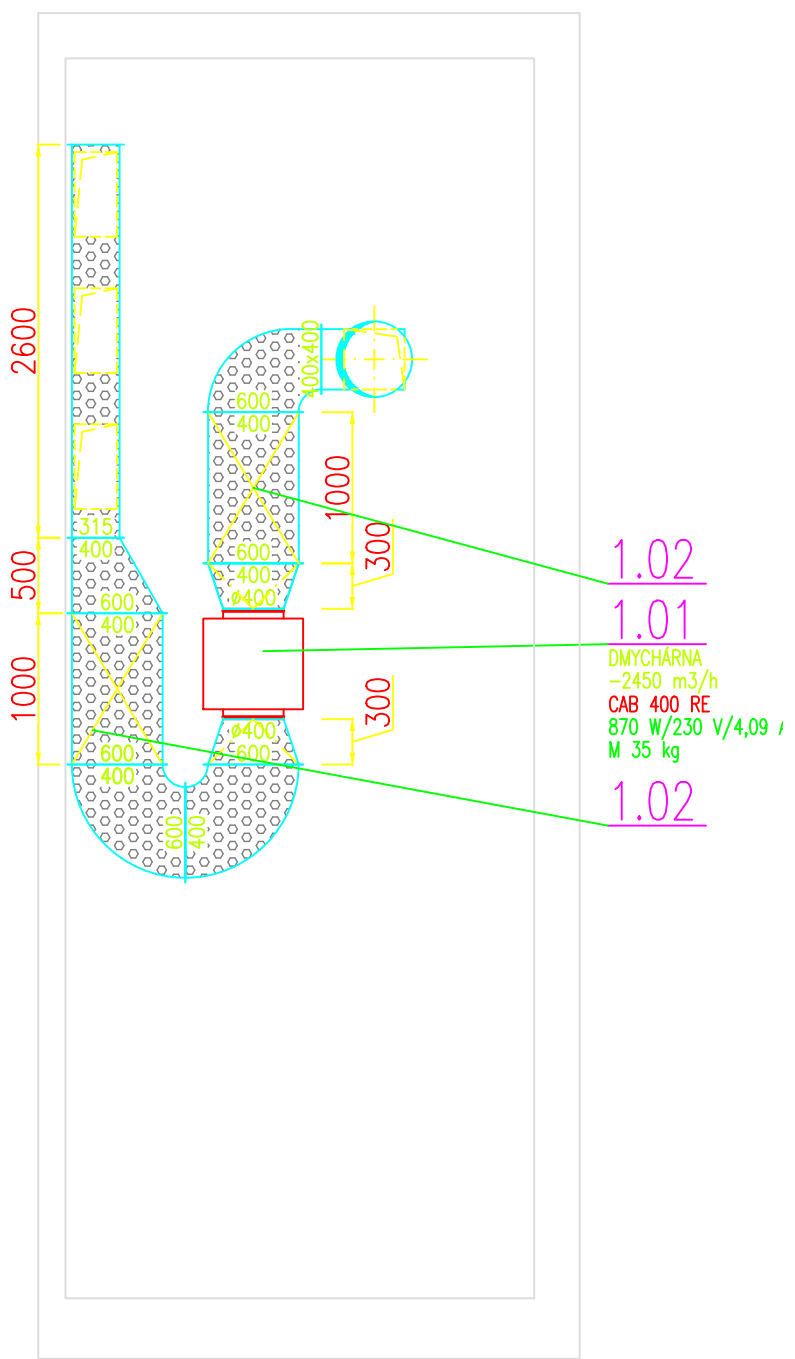

- LEGENDA:
- | | |
|--------------------------------|-------------------------------|
| DEMONTÁŽE | STAVAJÍCÍ |
| POTRUBÍ PRŮVOD VZDUCHU | POTRUBÍ ODVOD VZDUCHU |
| SPRO POTRUBÍ-PRŮVOD | SPRO POTRUBÍ-ODVOD |
| ANEMOSTAT PRŮVOD VZDUCHU | ANEMOSTAT ODVOD VZDUCHU |
| TALÍROVÝ VENTIL PRŮVOD VZDUCHU | TALÍROVÝ VENTIL ODVOD VZDUCHU |
| VÝŠTKA PRŮVOD VZDUCHU | VÝŠTKA ODVOD VZDUCHU |
| UNOŽSTV VZDUCHU PRŮVOD | UNOŽSTV VZDUCHU ODVOD |
| POŽARNÍ IZOLACE | TEPELNÁ IZOLACE |
| POŽARNÍ STĚNOVÝ UZÁVĚR | POŽARNÍ Klapka |
| Klapka | REGULATOR PRŮTOKU |
| VENTILATOR | VZT JEDNOTKA |

INDEX ZMĚNY	POPIS ZMĚNY	DATUM	PROVEDL	PODPIS

VÝŠK. SYSTÉM: Bpv

 VODOHOSPODÁŘSKÝ PODNIK a.s. PRAŽSKÁ 14, 303 02 PLZEŇ Tel: 377 201 630, e-mail: vhp@vhp.cz, www.vhp.cz	INVESTOR: Městys Karlštejn Karlštejn 185, 267 18 Karlštejn											
	ZPRACOVAL:	Mgr. Michaela Melichar										
	PROJEKTANT:	Mgr. Michaela Melichar										
	HLAVNÍ INŽENÝR PROJEKTU:	Ing. Vraný										
AKCE:	<table><tr><td>ČÍSLO ZAKÁZKY:</td><td>2018</td></tr><tr><td>DATUM:</td><td>11/2018</td></tr><tr><td>POČET LISTŮ:</td><td></td></tr><tr><td>MĚŘITELNOST:</td><td></td></tr><tr><td>STUPNĚNÍ:</td><td>DPS</td></tr></table>		ČÍSLO ZAKÁZKY:	2018	DATUM:	11/2018	POČET LISTŮ:		MĚŘITELNOST:		STUPNĚNÍ:	DPS
ČÍSLO ZAKÁZKY:	2018											
DATUM:	11/2018											
POČET LISTŮ:												
MĚŘITELNOST:												
STUPNĚNÍ:	DPS											
NÁZEV VÝKRESU: D.1.4 TECHNICKÁ PROSTŘEDÍ STAVEB D.1.4.1 SO 01 SDRUŽENÝ OBJEKT - VZDUCHOTECHNIKA	<table><tr><td>ČÍSLO VÝKRESU:</td><td>D.1.4.1.3</td></tr></table>		ČÍSLO VÝKRESU:	D.1.4.1.3								
ČÍSLO VÝKRESU:	D.1.4.1.3											
PŮDORYS 1.NP+ŘEZY												

VÝKRES JE DUŠEVNÍM MAJETKEM VP a.s. NESMÍ BÝT POUŽIT A KOPIROVÁN TŘETÍ OSOBOU, JI PŘEDÁN Ď JINAK S NIM NAKLÁDANO BEZ PŘESNÉHO POVOLENÍ VP a.s.