PŮDORYS ŠESTÉHO PATRA VĚŽE

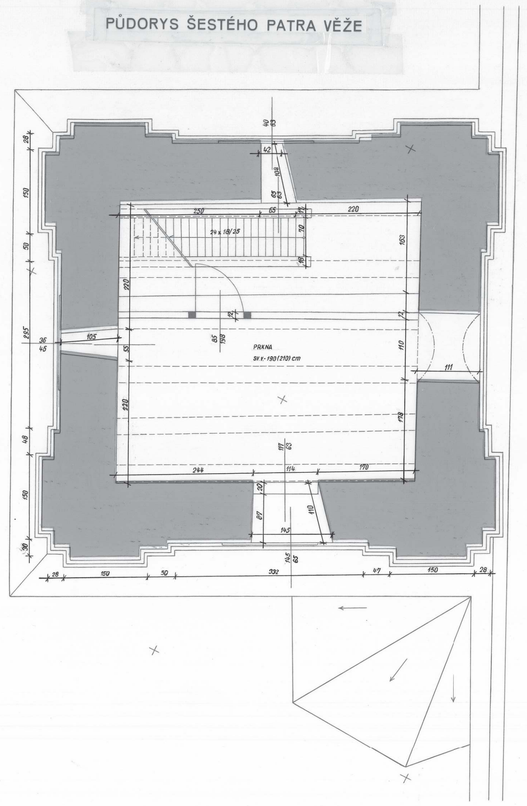

PŮDORYS SEDMÉHO PATRA VĚŽE

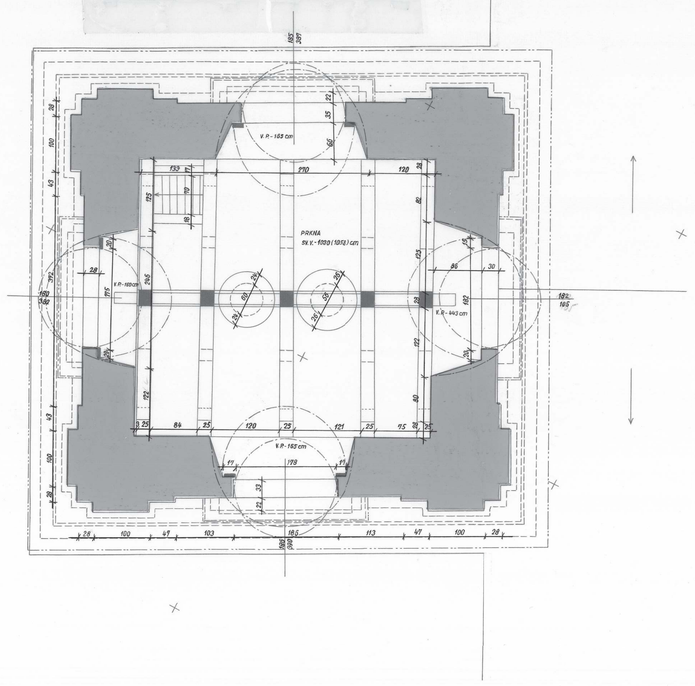

PŮDORYS PŮDY VĚŽE

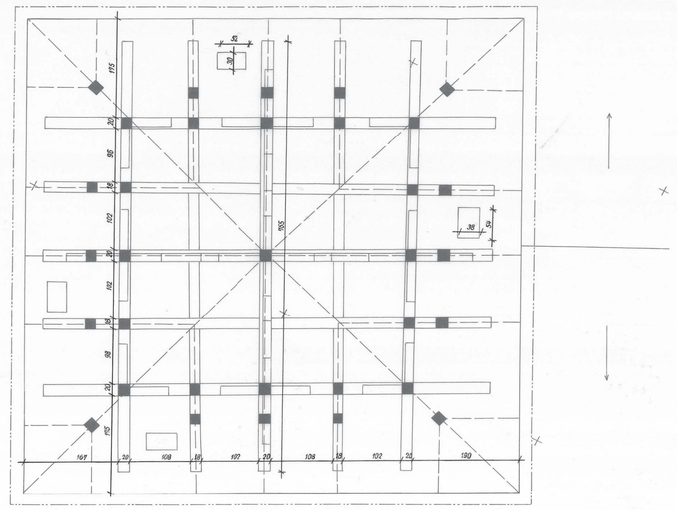

POHLED NA JV STĚNU VĚŽE A MALÉ VĚŽE

POKRAČOVÁNÍ VÝKRESU Č. Db-16

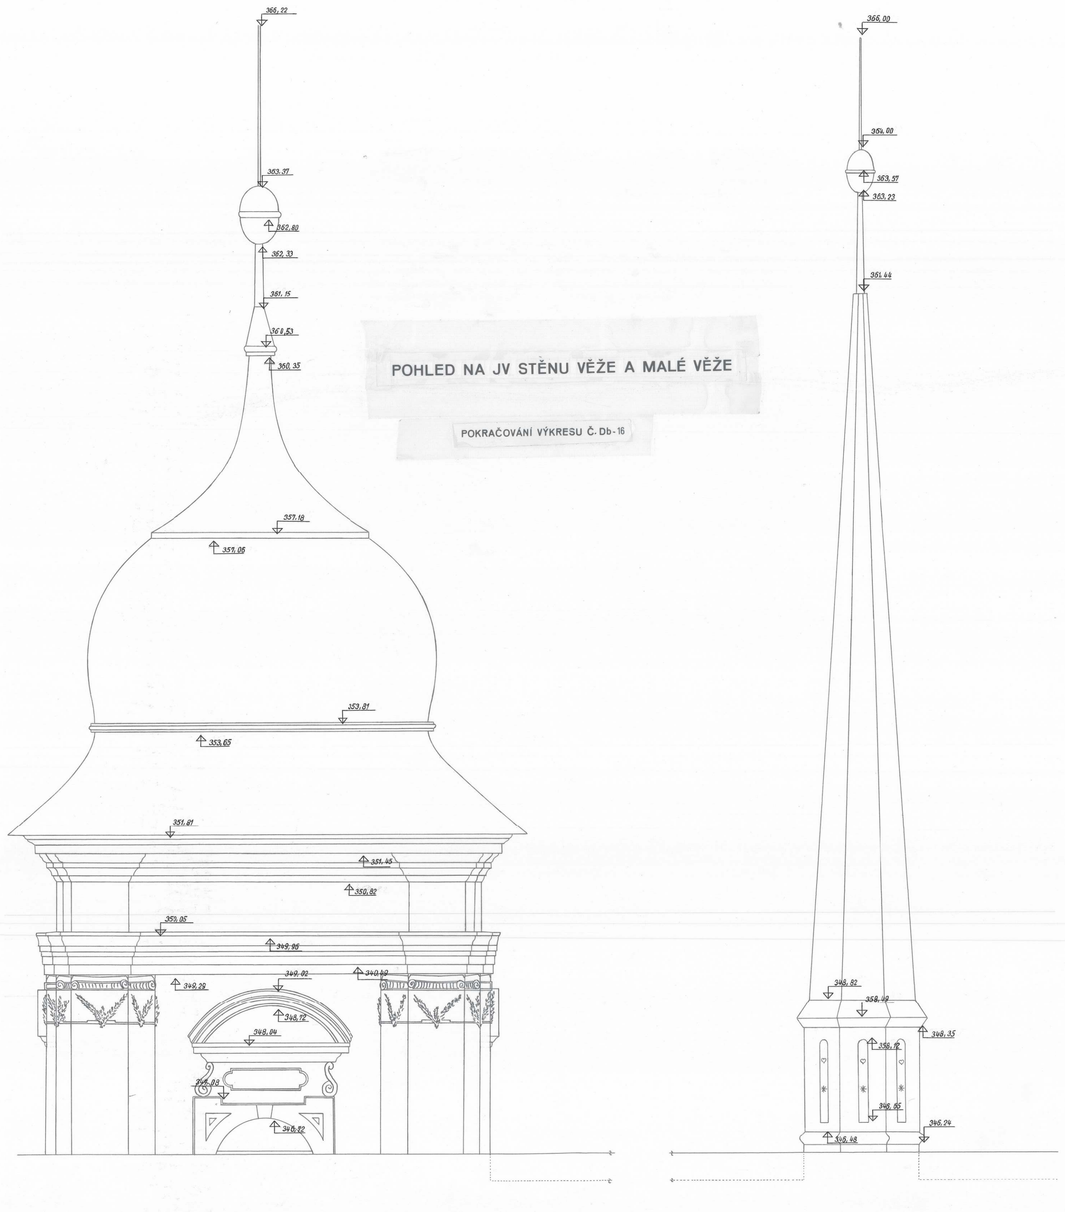

POHLED NA STŘECHU VĚŽE

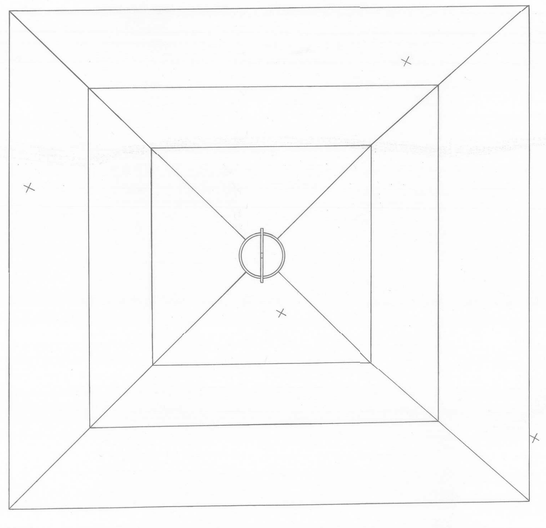

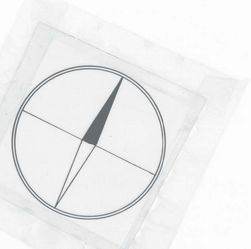

POHLED NA SZ STĚNU VĚŽE A MALÉ VĚŽE

POKRAČOVÁNÍ VÝKRESU Č. Db-17

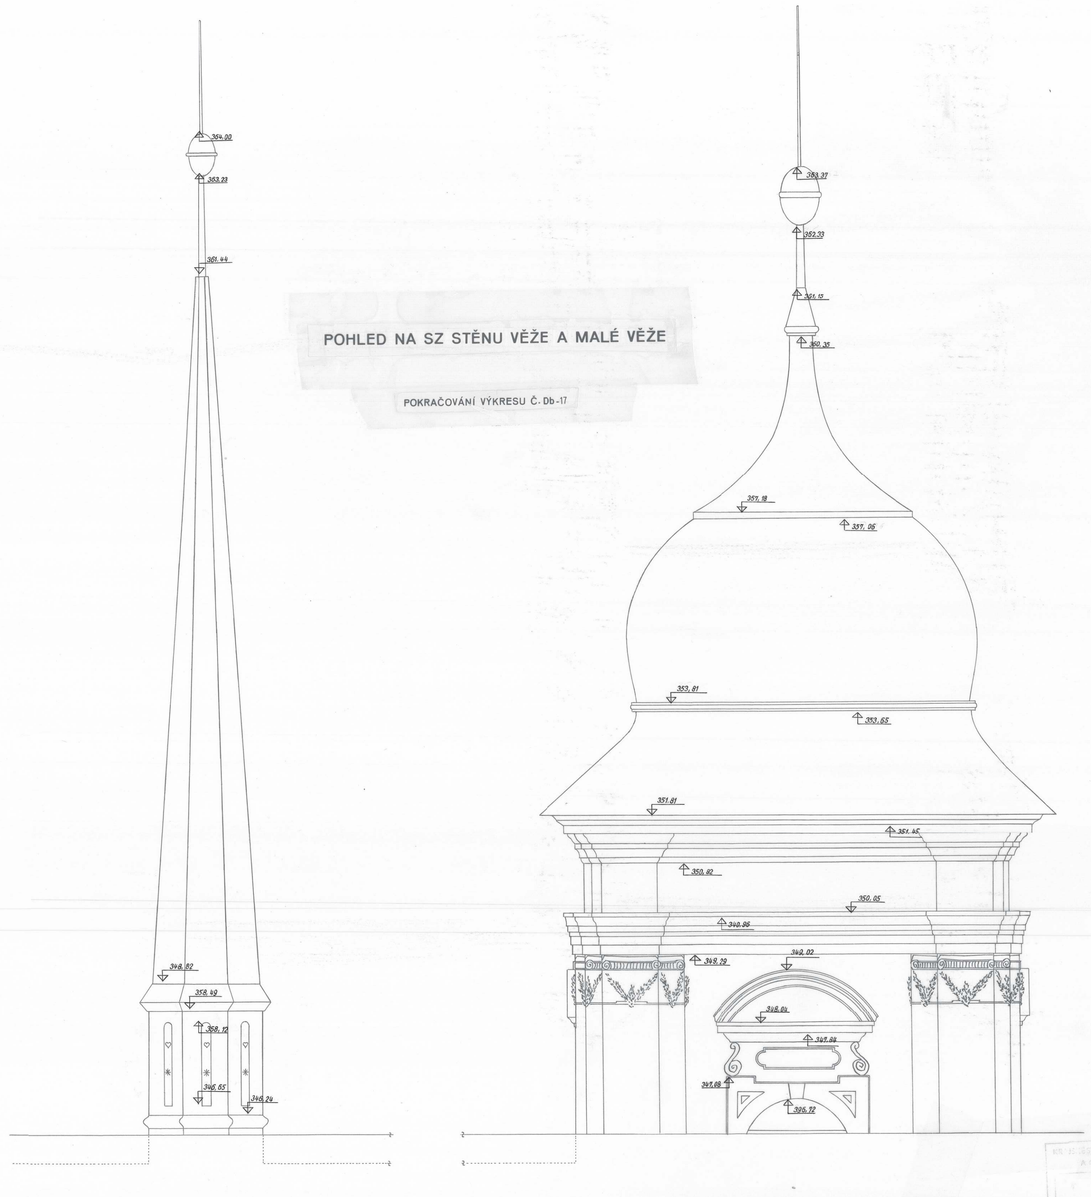

20 436

Hosp. středisko	Měřický oddíl	Vyhotovil	Kontroloval	GEODEZIE, n. p. Brno Bělohorská 26
220	223	KOLEKT. MO-223	VMO-223	
Okres: ŽDÁR n/ Sáz.		Obec(k.ú.): DOUBRAVNÍK		
Investor: KSSPPOP - BRNO				
DOUBRAVNÍK - KOSTEL POVÝŠENÍ SV. KŘÍŽE			Čís. zakázky	89 890
			Datum	1974
			Souř. systém	S - JTSK
			Výškový systém	BALT P.V.
			Archiv. číslo	
PŮDORYSY VĚŽE A POHLED NA STŘECHU VĚŽE POHLED NA JV a SZ STĚNU VĚŽE A MALÉ VĚŽE			Měřítko: 1:50	Db - 07

Doubravník, půdorysy a pohledy O. Doubravník - kostel - Ø - mapa