


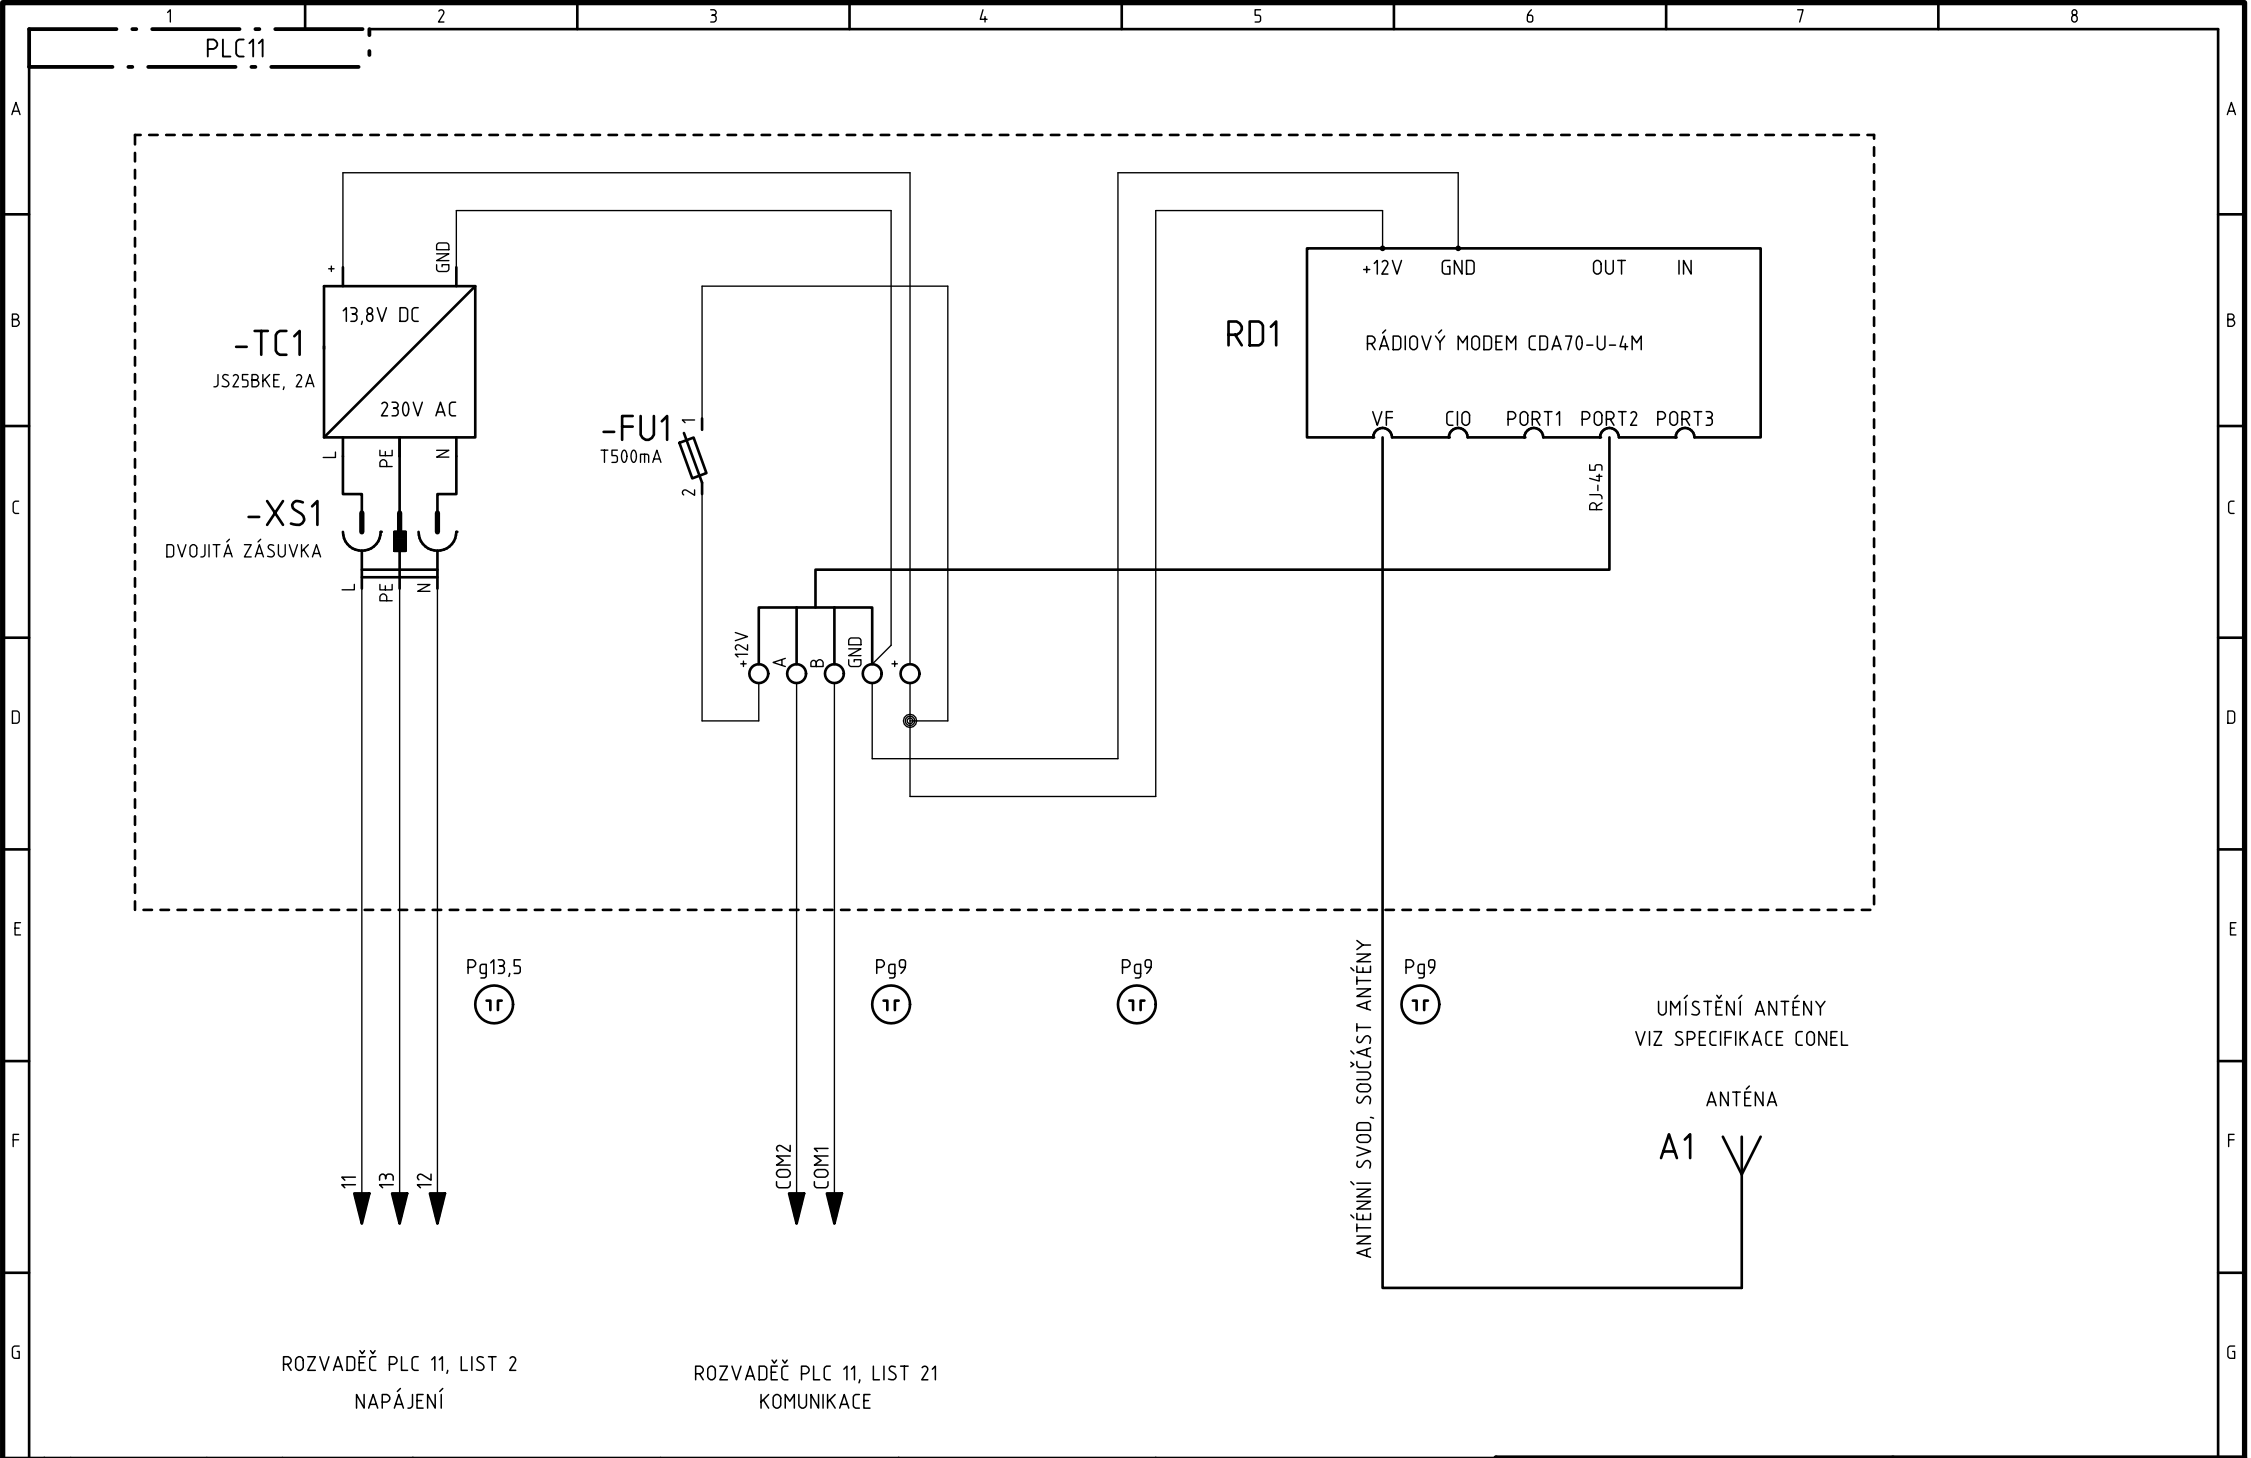

Revize				Zákazník:	Zpracoval:	Tento dokument obsahuje chráněná data firmy TECONT, s.r.o.	TECONT s.r.o. měření, regulace a řízení Jana Palacha 1552 532 35 Pardubice	Akce:	Projekt: Biskupcova_20_14112		
				SKM Praha 3 a.s.	Petra Kvapilová Datum: 24.10.2014			Plynová kotelná Biskupcova 20, Praha 3	TECONT, s.r.o. Jana Palacha 1552, Pardubice		
	0	DVD	21.11.2014	Kvapilová	Zákázkové číslo:			Kopírování a použití těchto dat nebo i jejich částí je možné jen s písemným svolením této firmy.	Výkres:	List/Listů:	
	R	Komentář	Datum	Autor	14_112			Datum:	Schema zapojení Anténní systém	EFS PLC11A	1/1
Zpracováno v CAD/CAE systému ELCAD (R) 7.5.0								A4			