





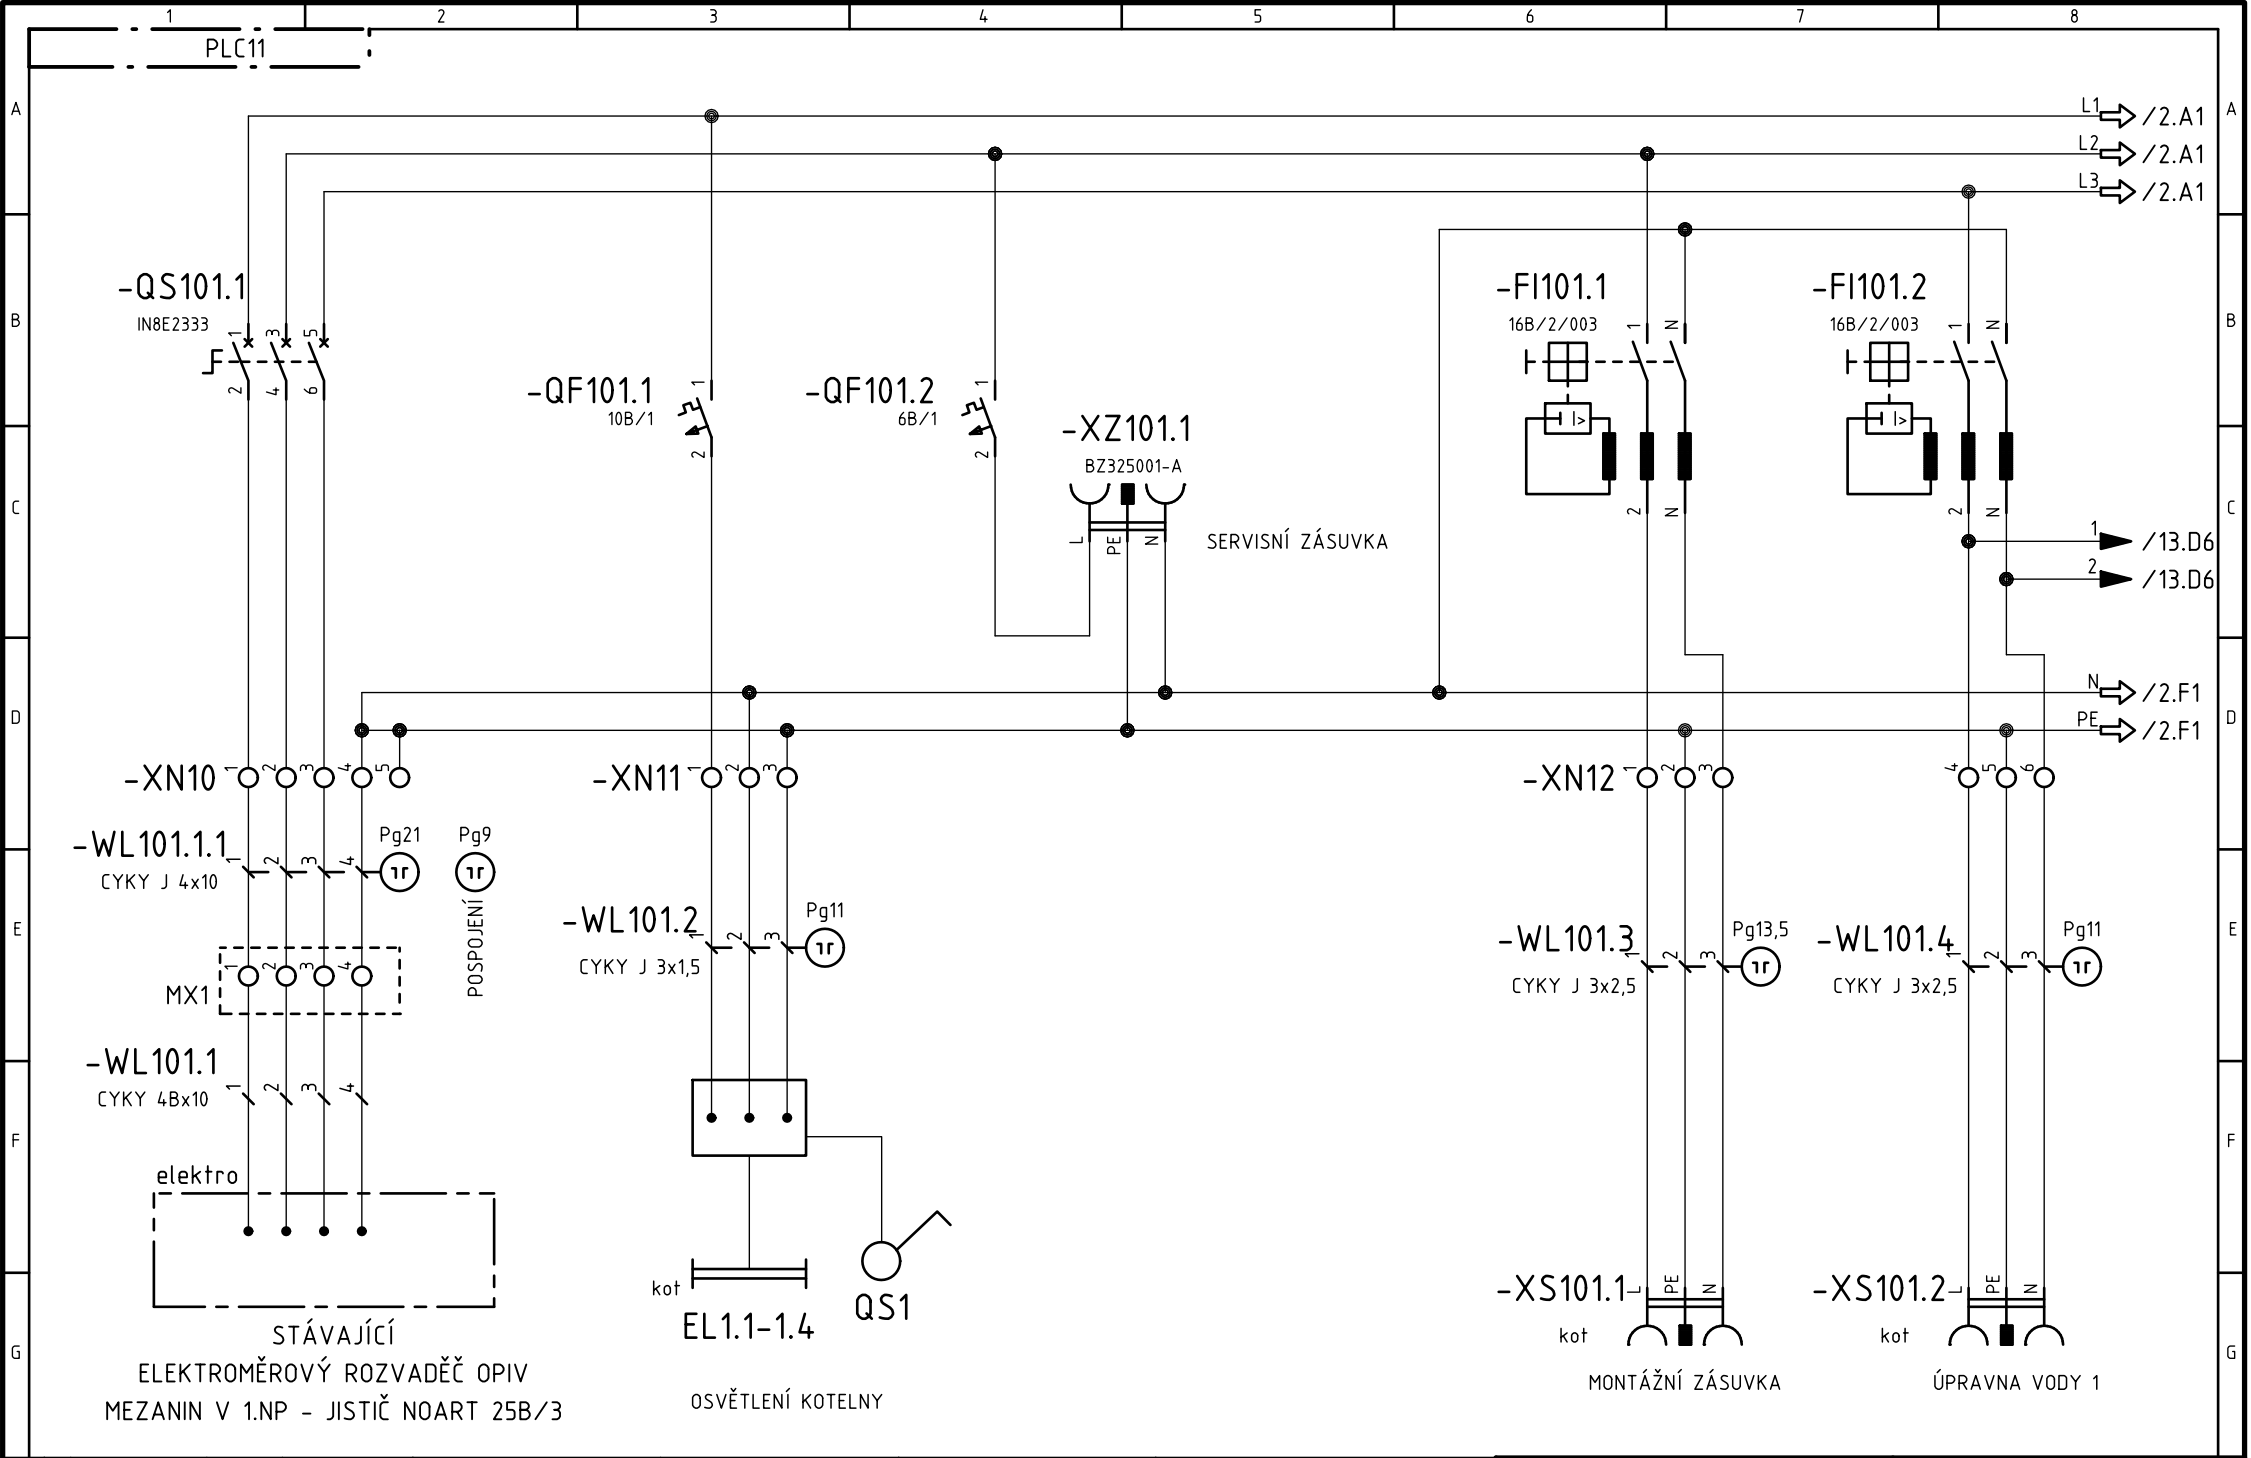


Revize				Zákazník:	Zpracoval:	Tento dokument obsahuje chráněná data firmy TECONT, s.r.o.	TECONT s.r.o. měření, regulace a řízení Jana Palacha 1552 532 35 Pardubice	Akce:		Projekt: Biskupcova_20_14112		
				SKM Praha 3 a.s.	Petra Kvapilová Datum: 24.10.2014			Plynová kotelná Biskupcova 20, Praha 3		TECONT, s.r.o. Jana Palacha 1552, Pardubice		
	0	DVD	21.11.2014	Kvapilová	Zakázkové číslo:			Kontroloval:	Název:		Výkres:	List/Listů:
	R	Komentář	Datum	Autor	14_112			Datum:	Schema zapojení Napájení			
Zpracováno v CAD/CAE systému ELCAD (R) 7.5.0						A4				EFS PLC11 1/22		

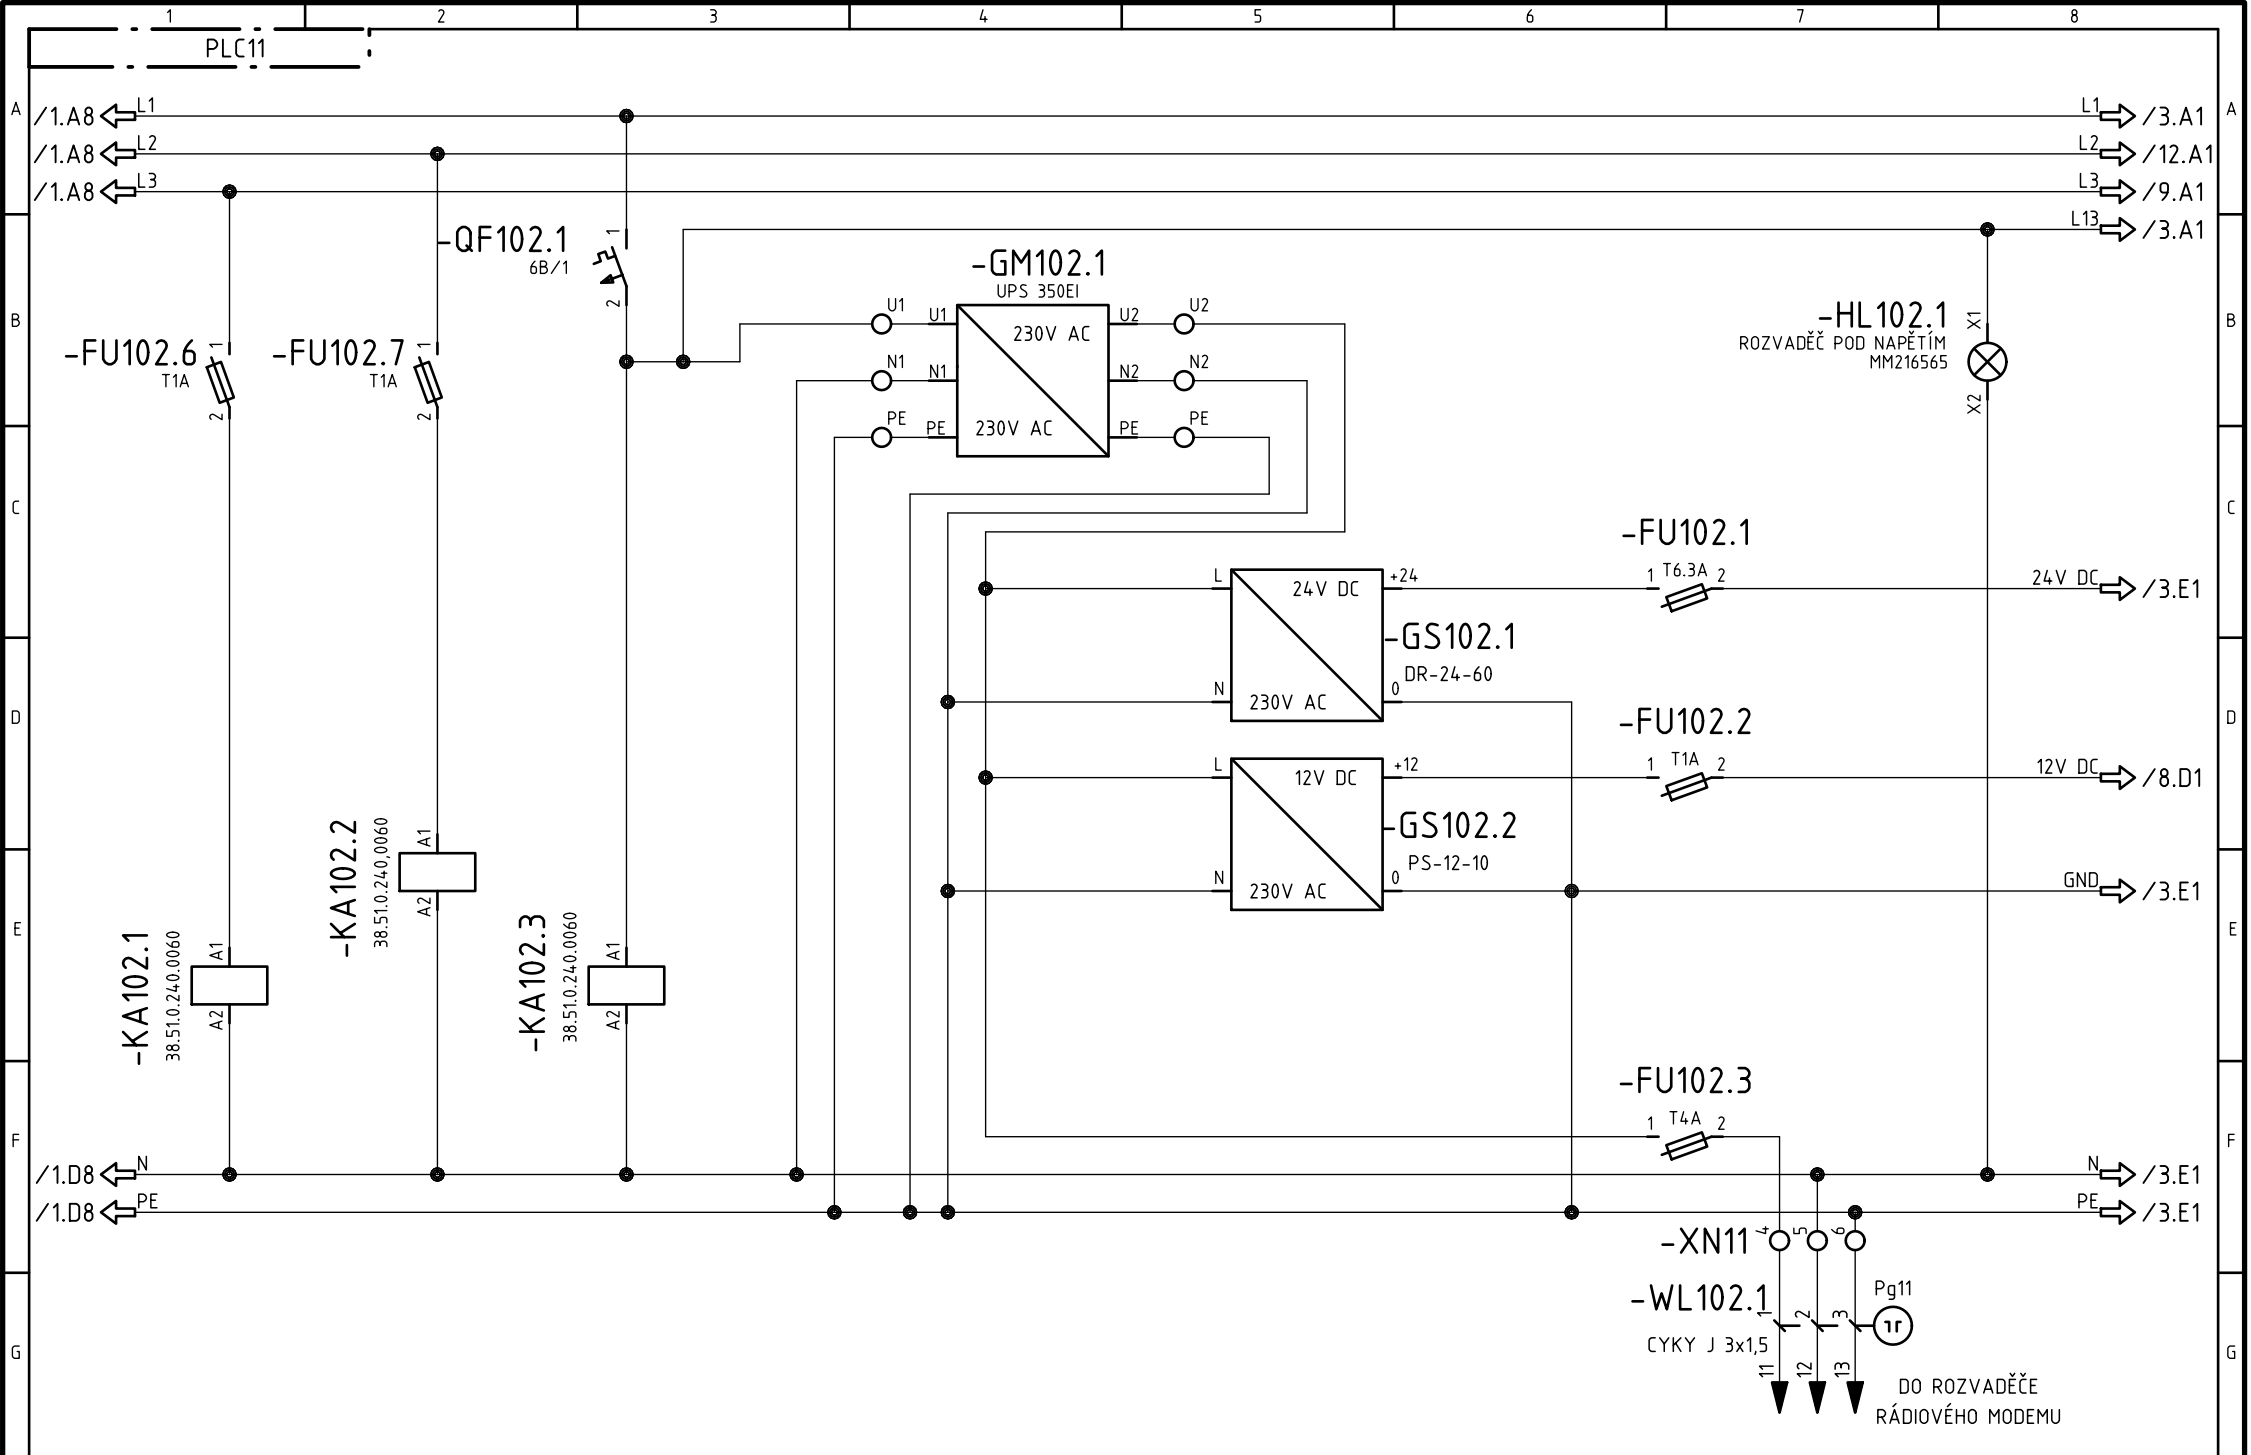


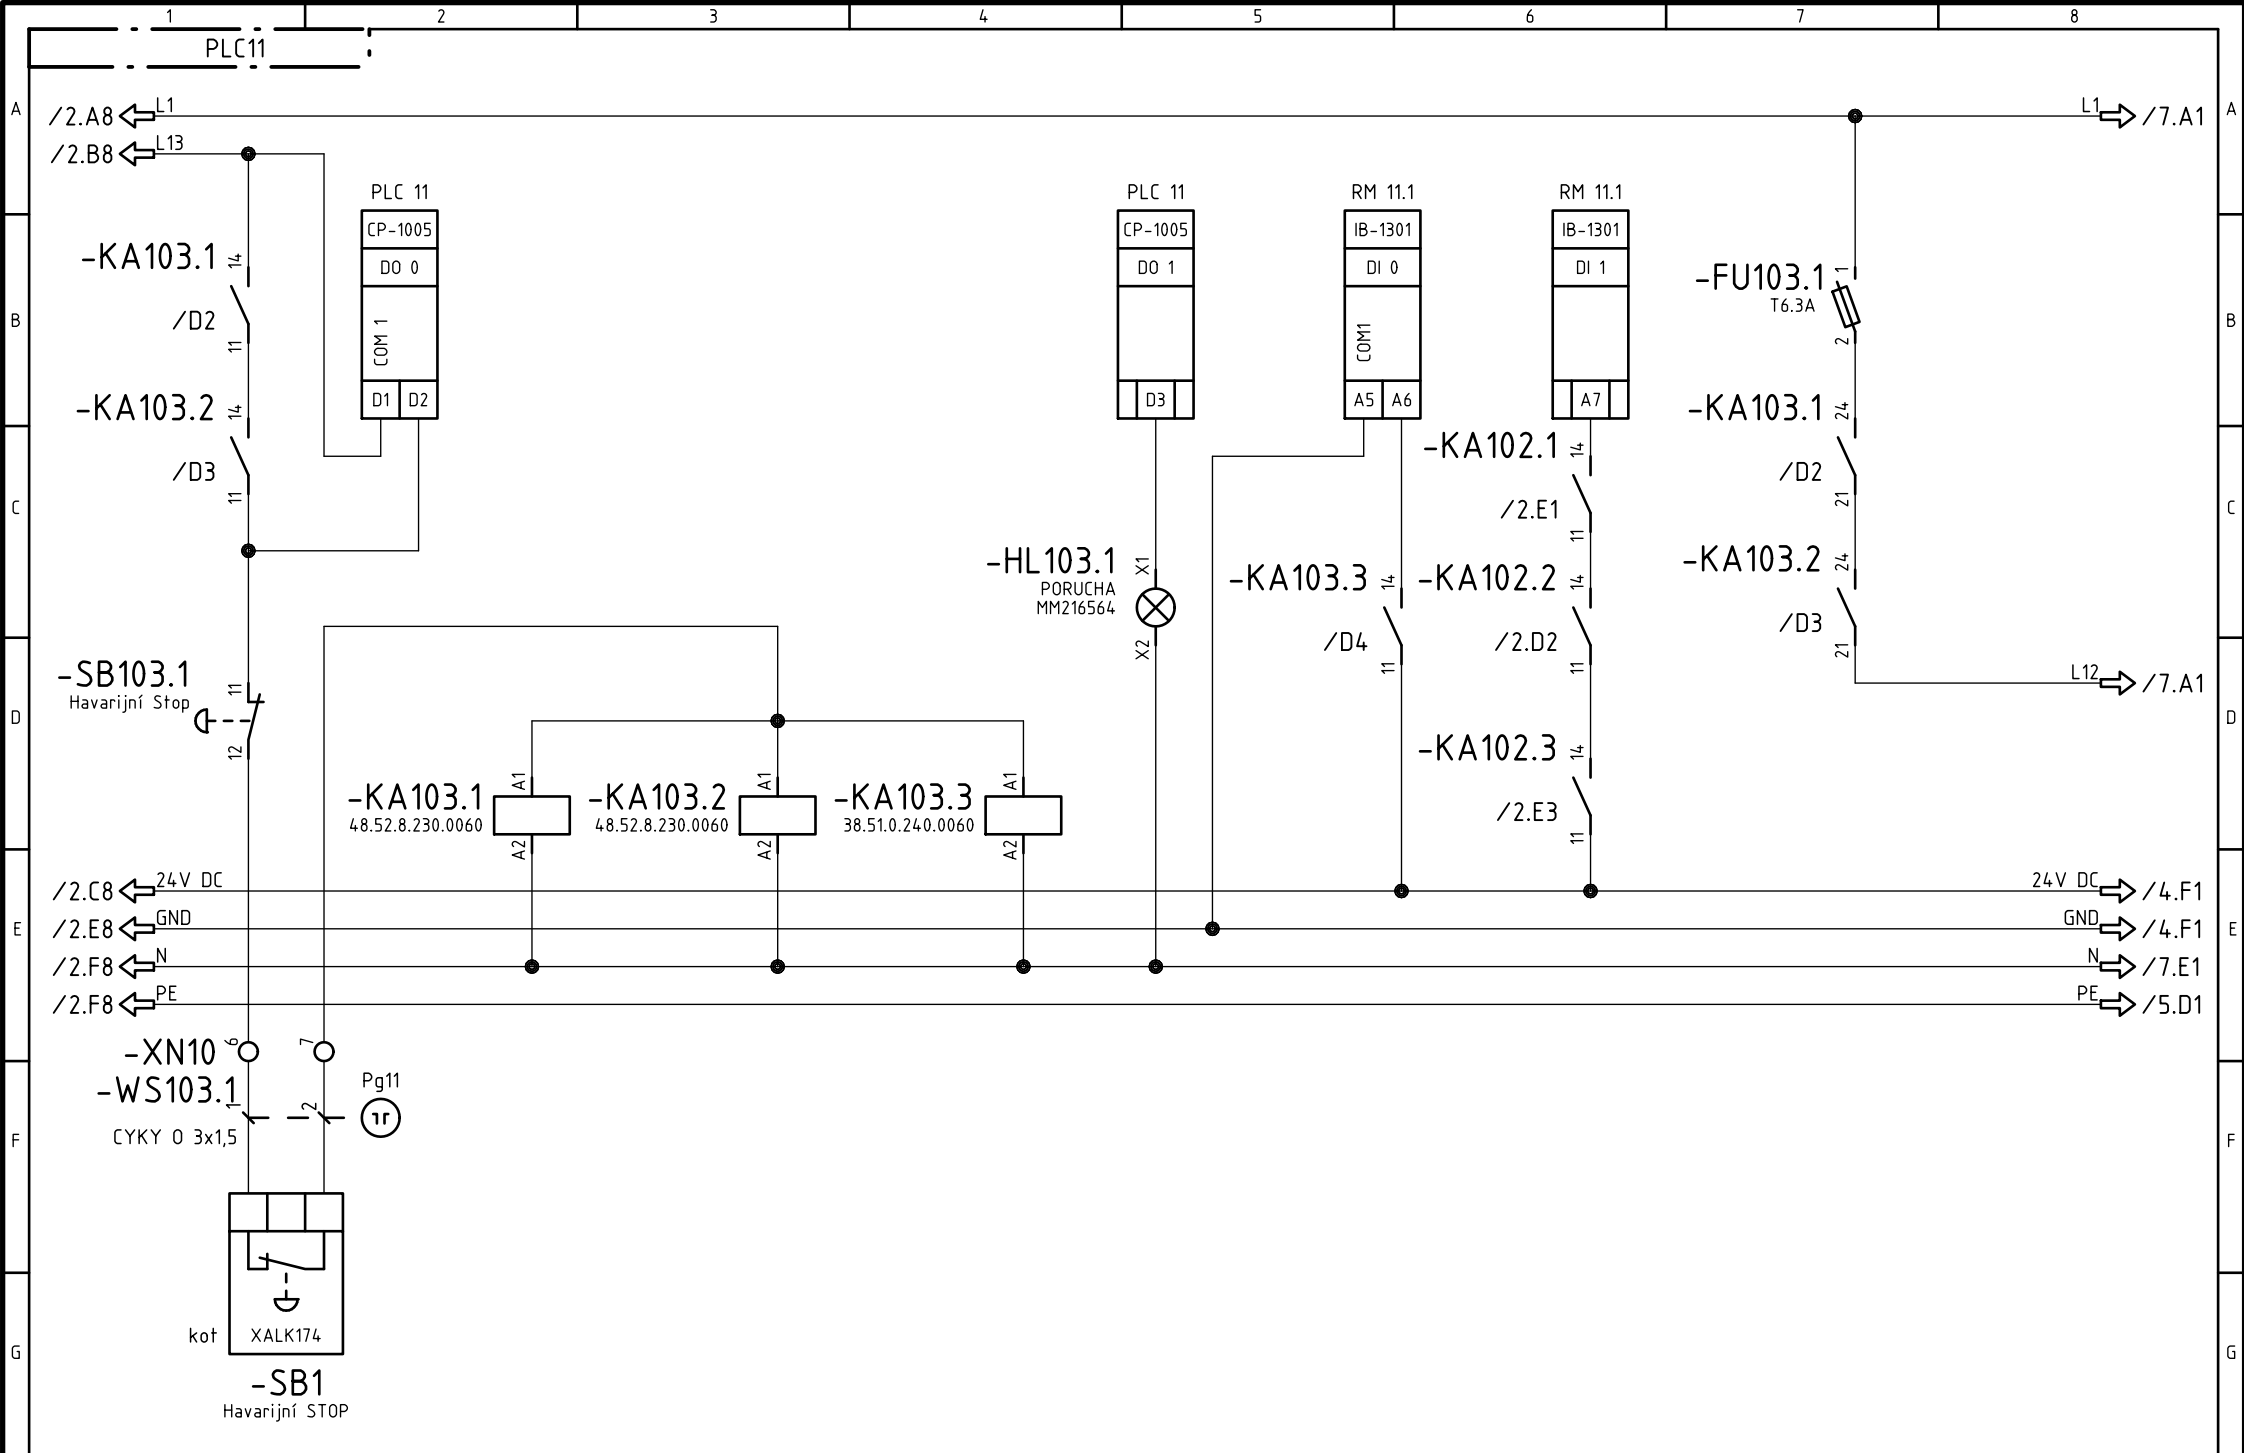

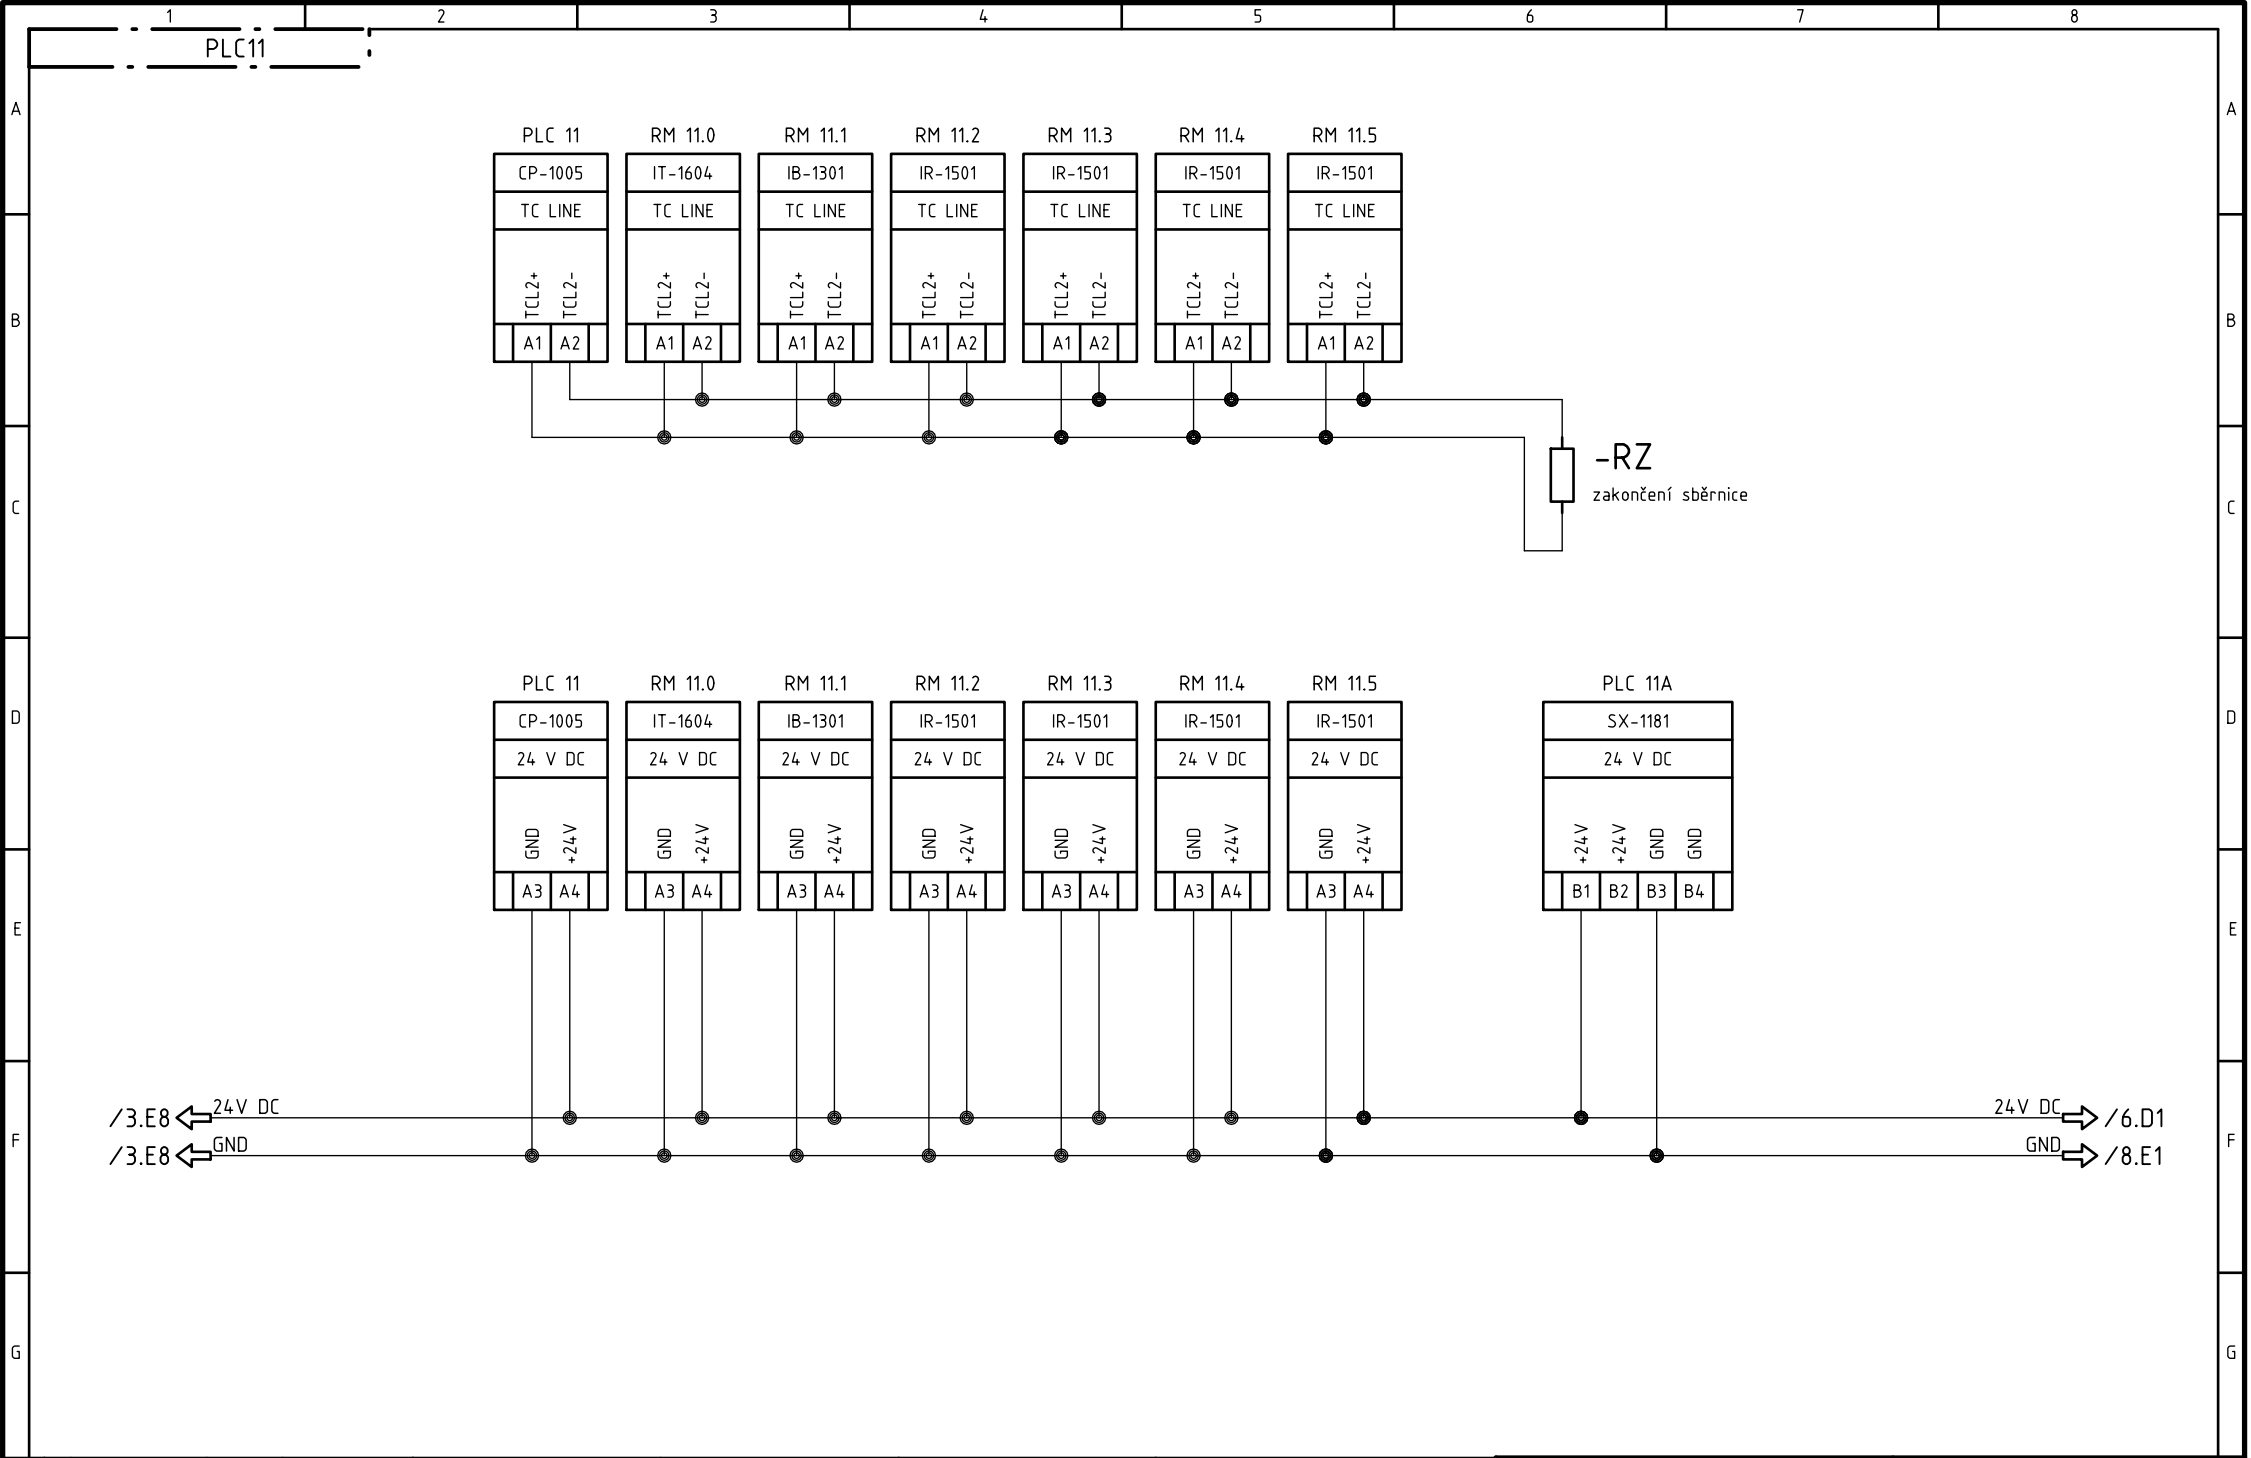


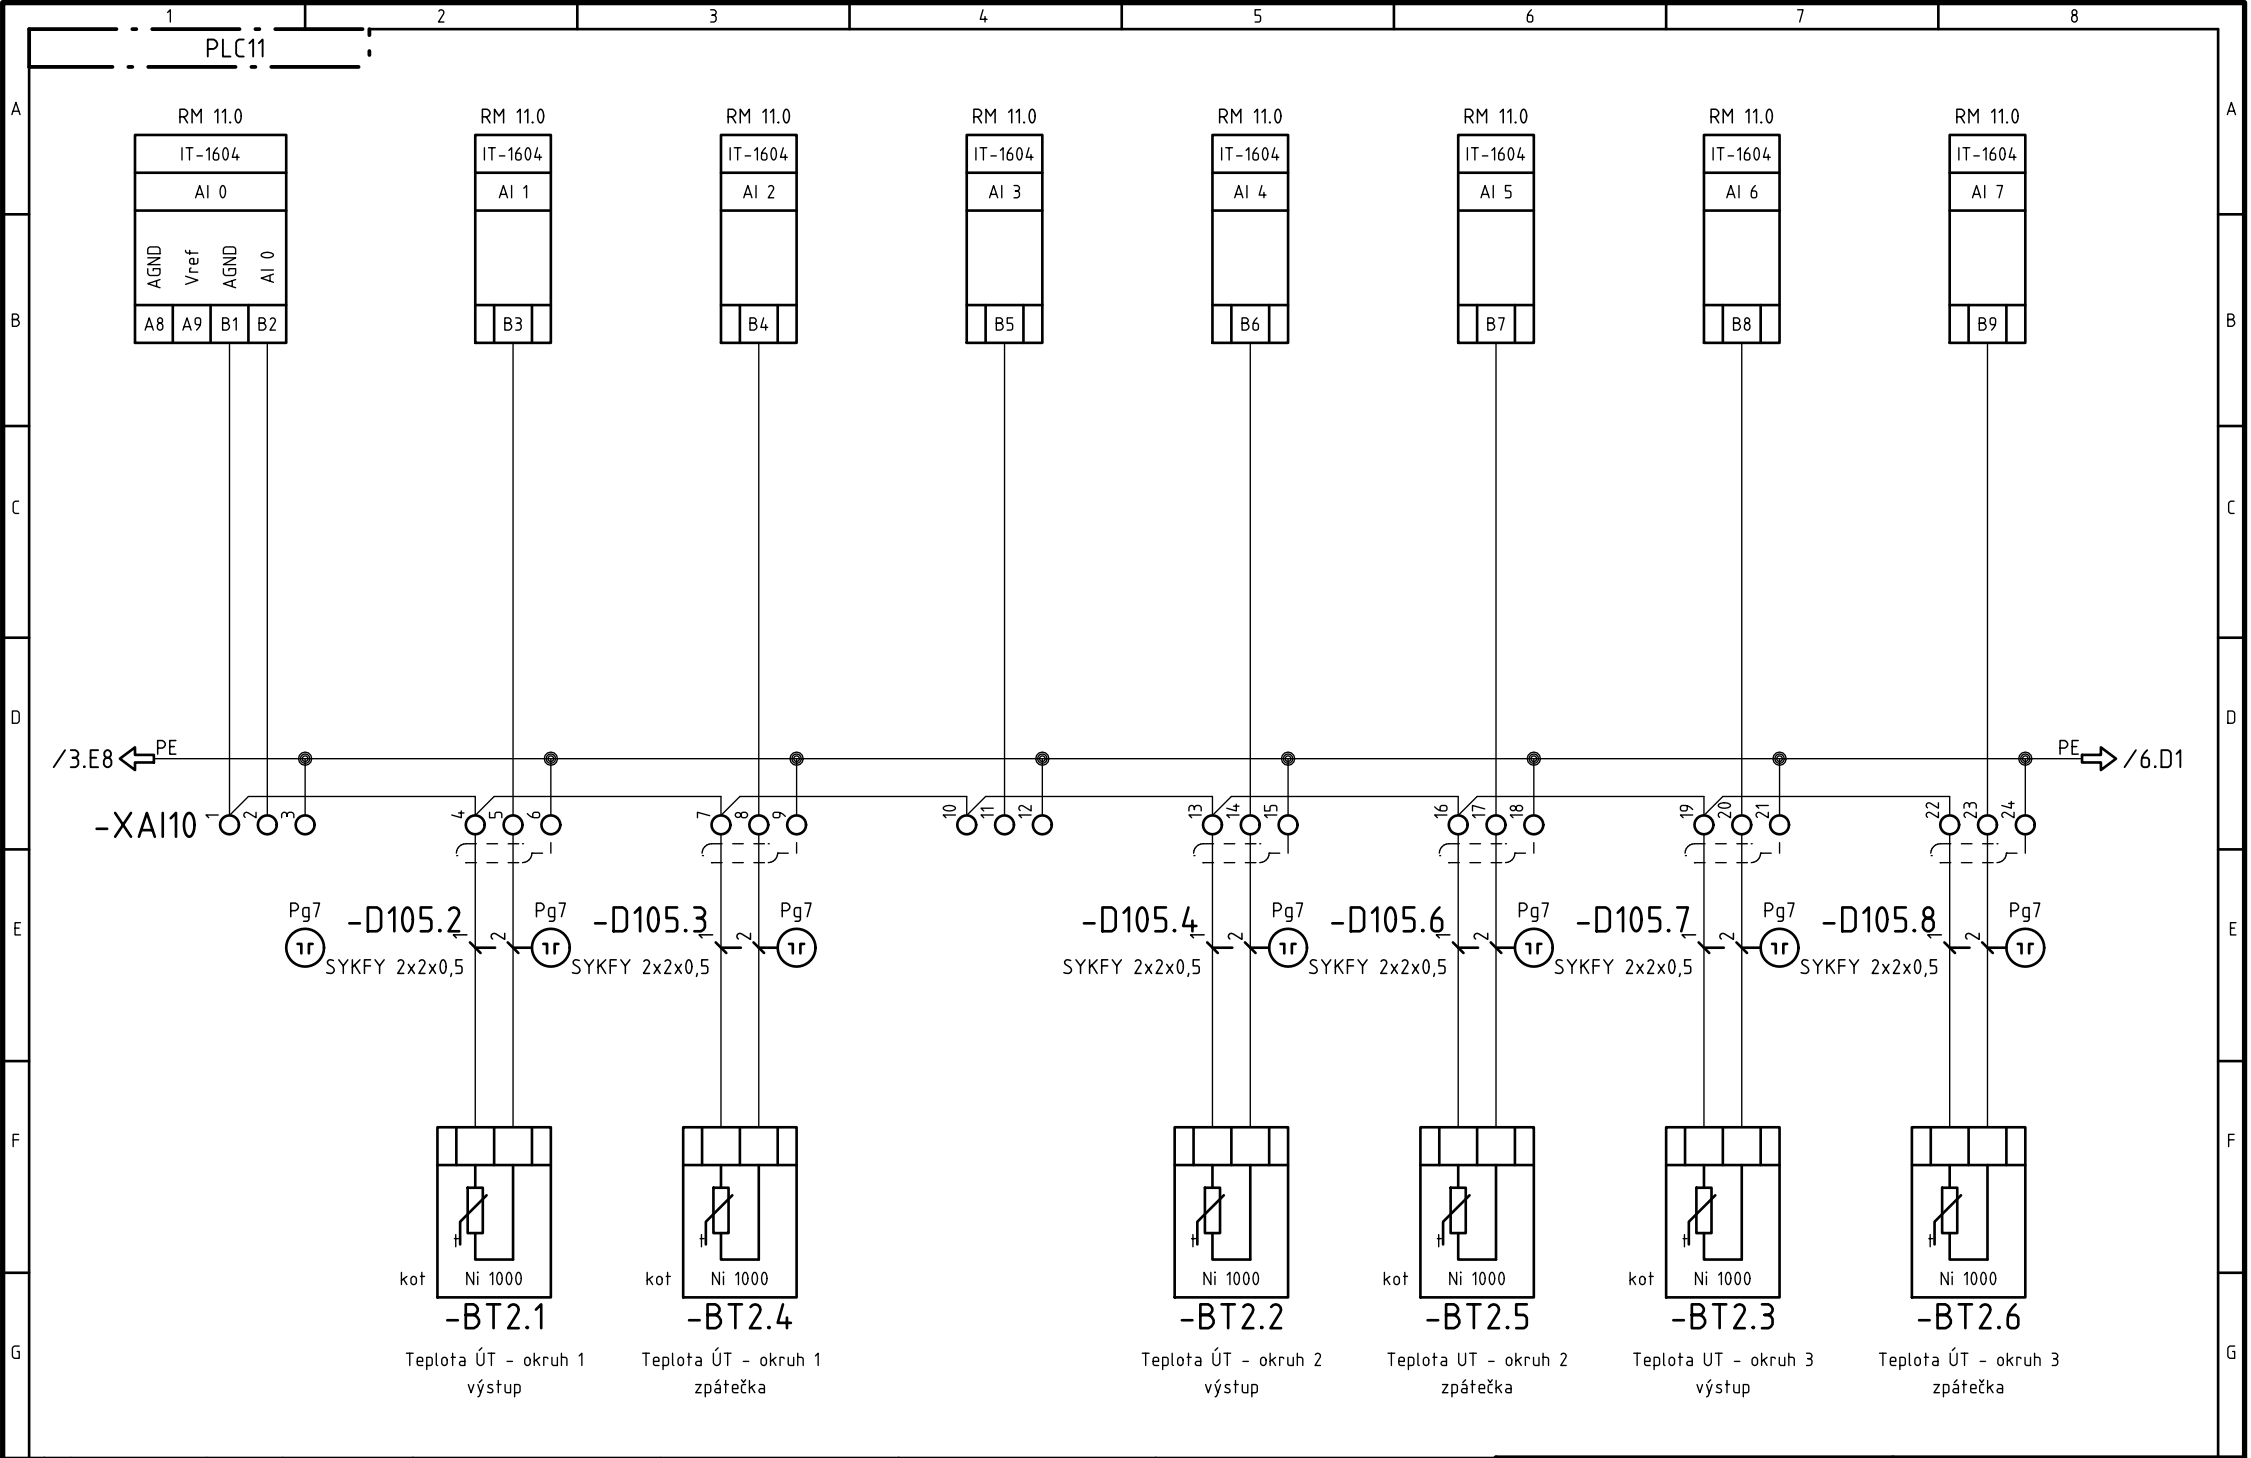



Revize					Zákazník:	Zpracoval:	Tento dokument obsahuje chráněná data firmy TECONT, s.r.o.	TECONT s.r.o. měření, regulace a řízení Jana Palacha 1552 532 35 Pardubice	Akce:	Projekt: Biskupcova_20_14112	
					SKM Praha 3 a.s.	Petra Kvapilová Datum: 24.10.2014			Plynová kotelná Biskupcova 20, Praha 3	TECONT, s.r.o.	
	0	DVD	21.11.2014	Kvapilová	Zákázkové číslo:	Kontroloval:			Název:	Jana Palacha 1552, Pardubice	
	R	Komentář	Datum	Autor	14_112	Datum:			Schema zapojení	Výkres:	List/Listů:
Zpracováno v CAD/CAE systému ELCAD (R) 7.5.0					A4				Měření	EFS PLC11	5/22

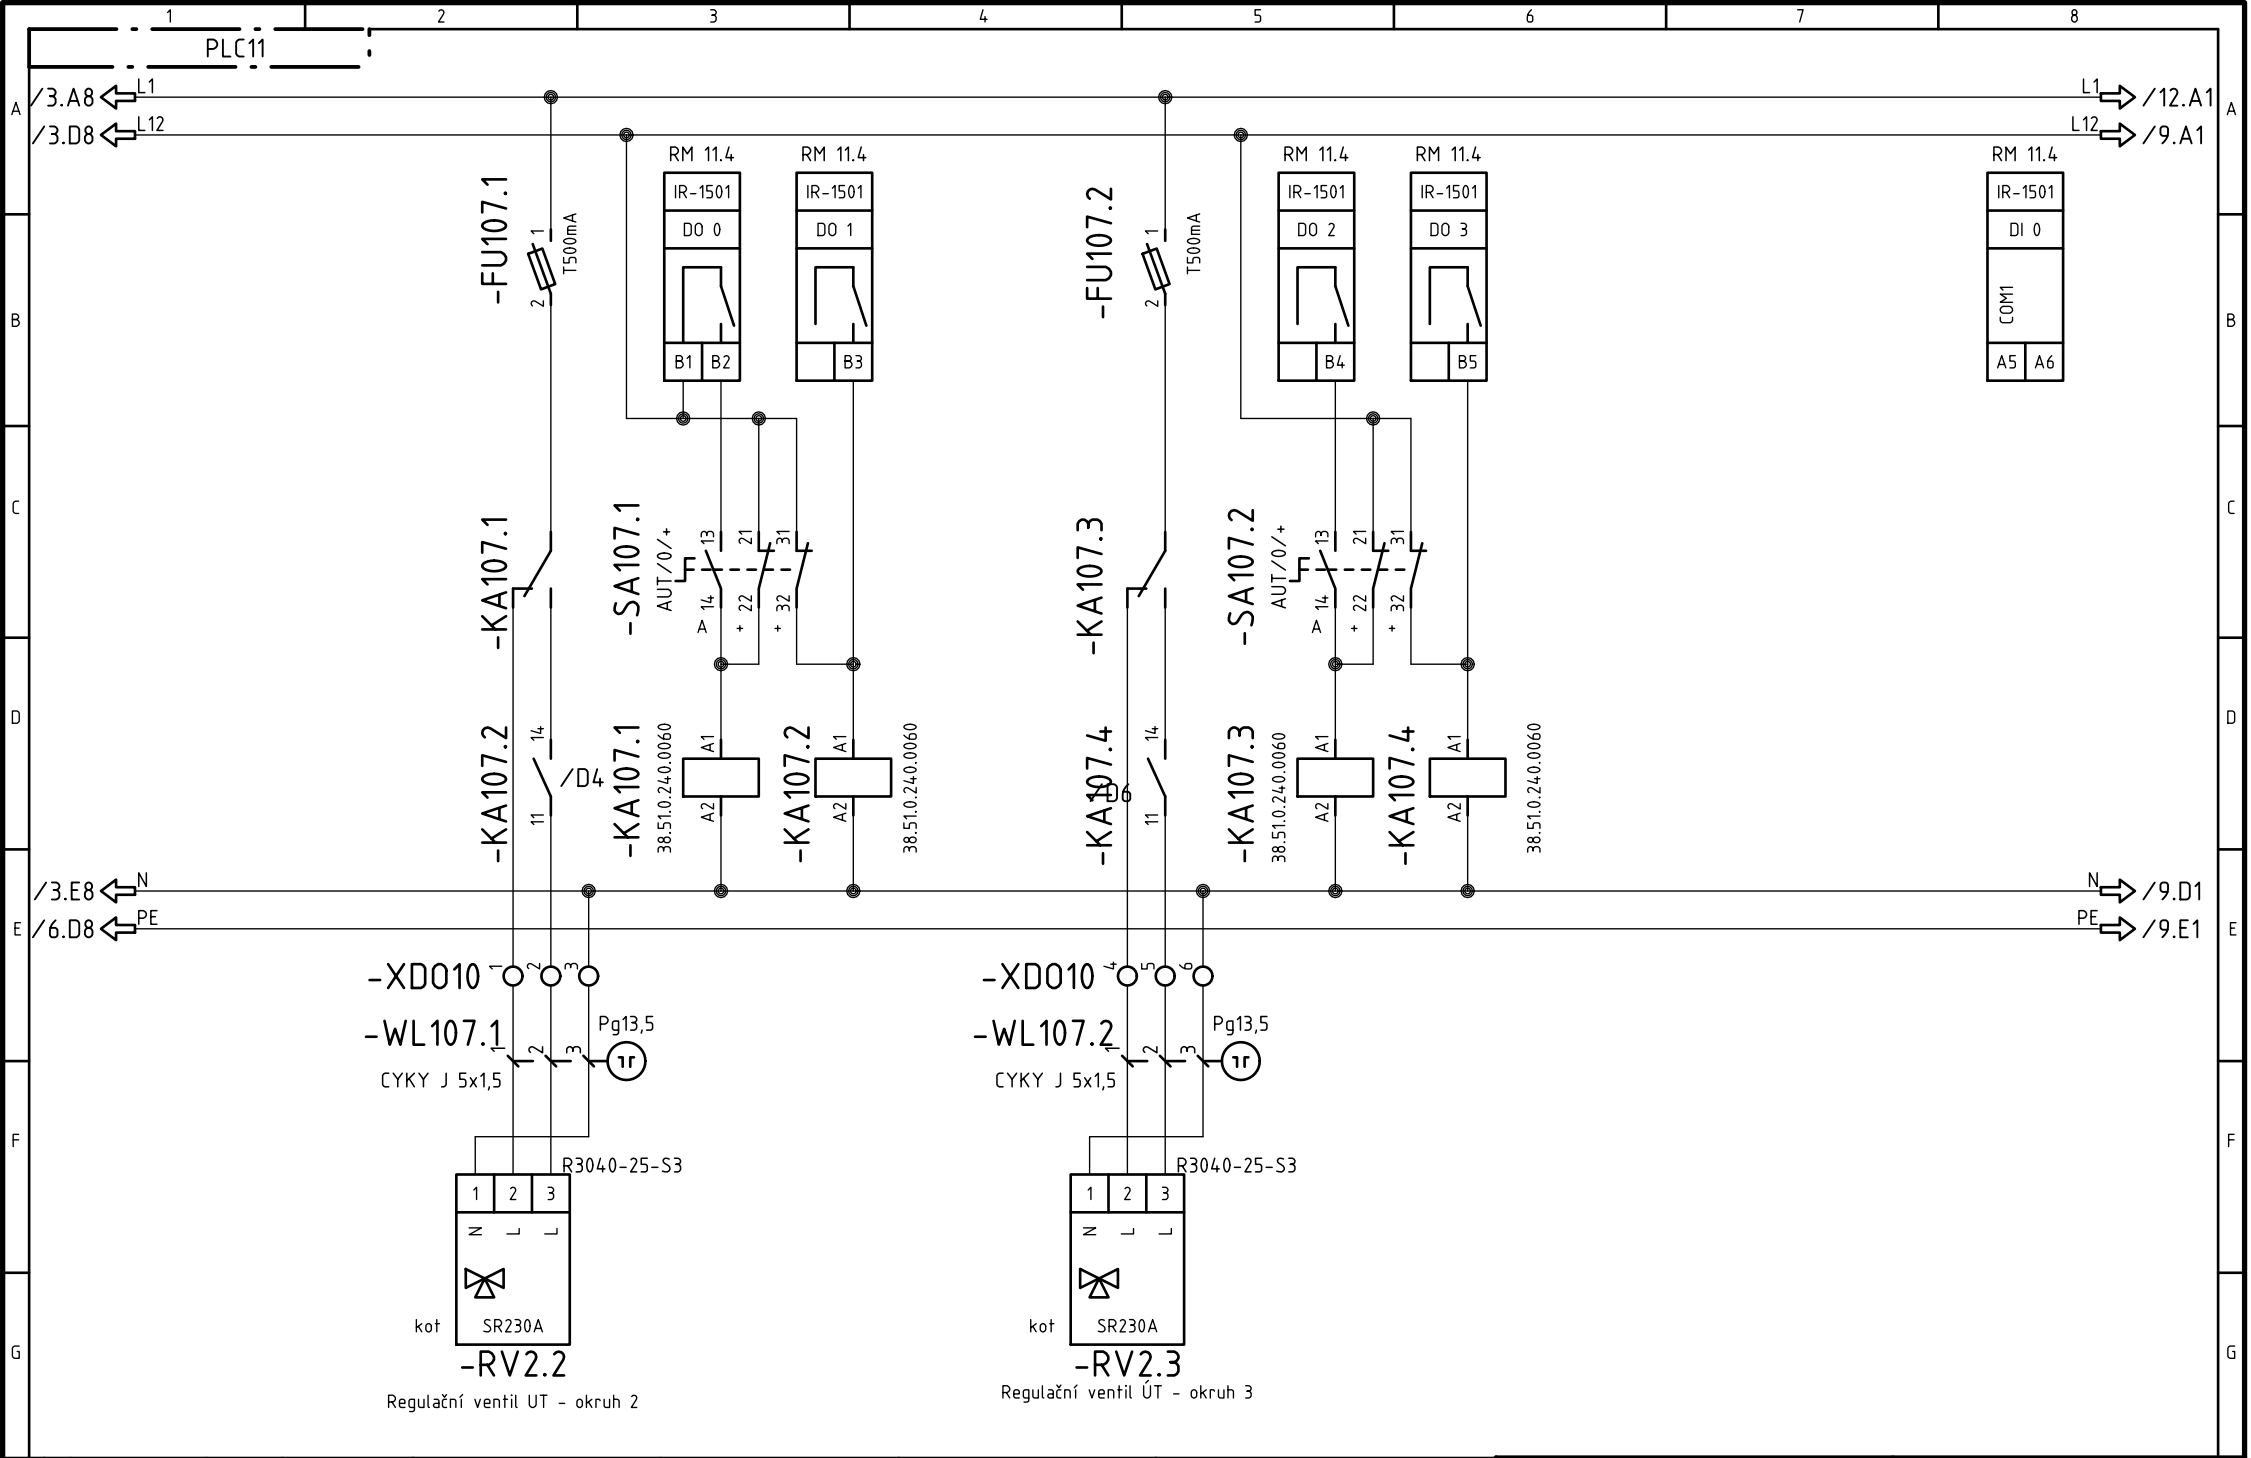


Revize					Zákazník:	Zpracoval:	Tento dokument obsahuje chráněná data firmy TECONT, s.r.o.	TECONT s.r.o. měření, regulace a řízení Jana Palacha 1552 532 35 Pardubice	Akce: Plynová kotelná Biskupcova 20, Praha 3	Projekt: Biskupcova_20_14112		
	0	DVD	21.11.2014	Kvapilová		Petra Kvapilová 24.10.2014				TECONT, s.r.o.		
	R	Komentář	Datum	Autor	Zakázkové číslo:	Kontroloval:				Jana Palacha 1552, Pardubice		
					14_112	Datum:				Výkres:	List/Listů:	
Zpracováno v CAD/CAE systému ELCAD (R) 7.5.0					A4				Schema zapojení Regulační ventil UT		EFS PLC11	7/22

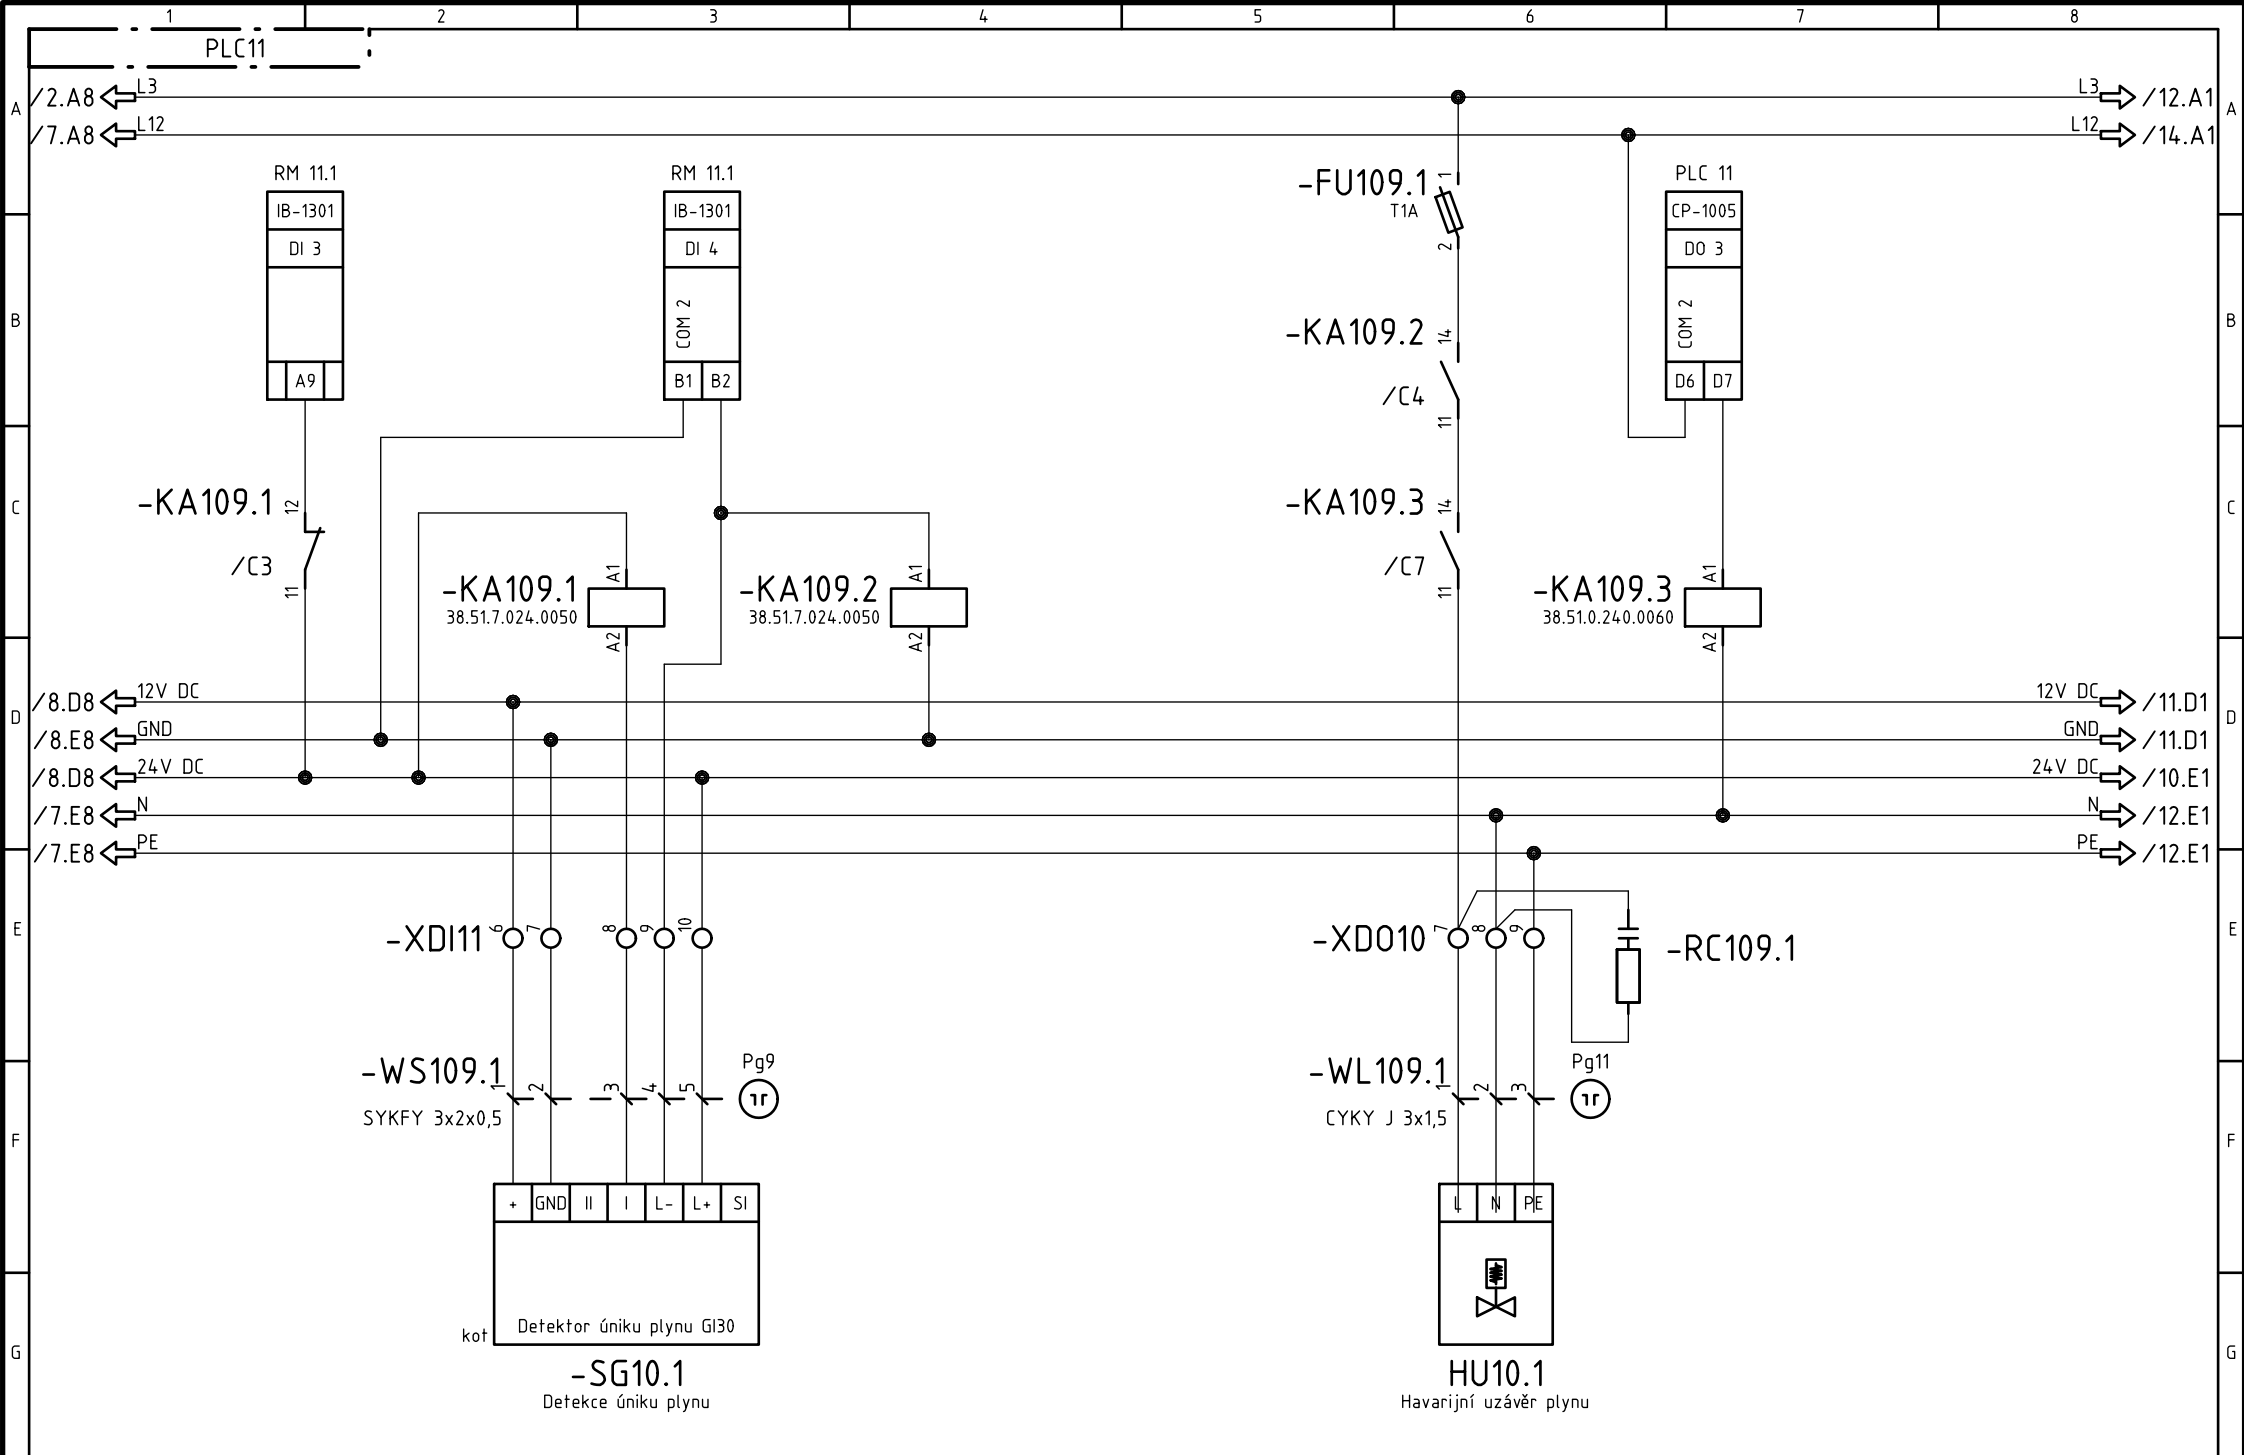


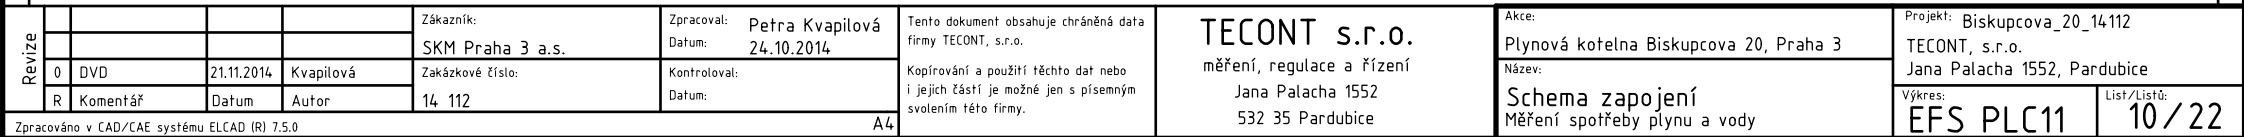

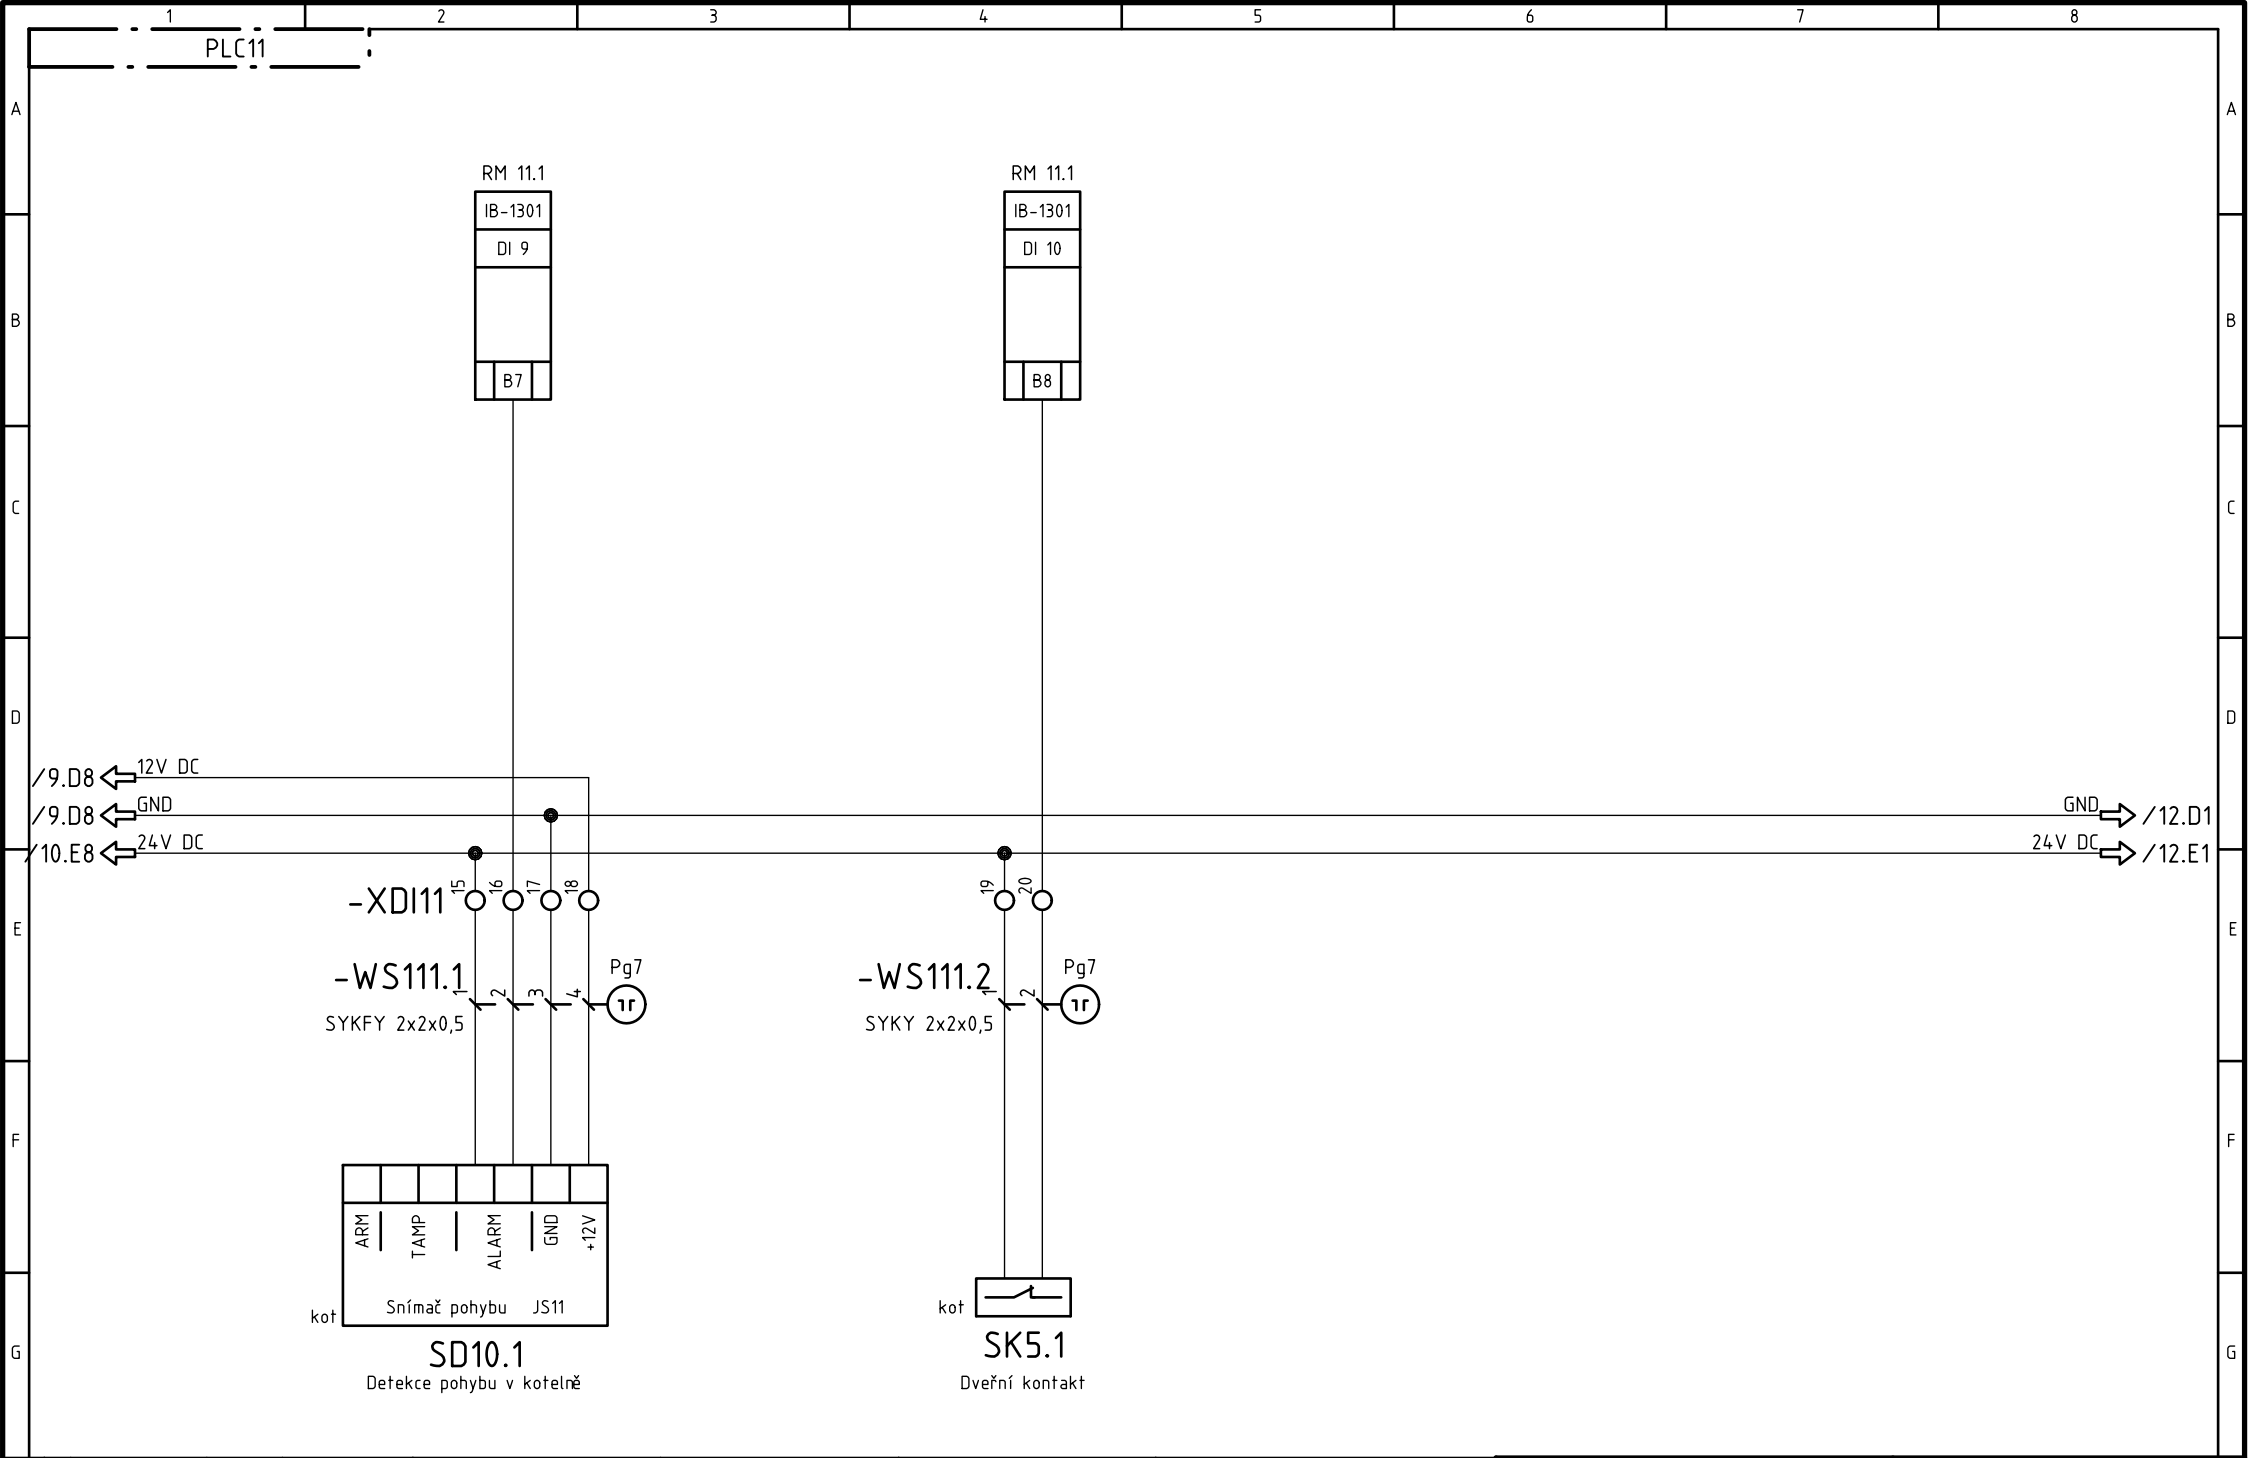



Revize					Zákazník:	Zpracoval:	Tento dokument obsahuje chráněná data firmy TECONT, s.r.o.	TECONT s.r.o. měření, regulace a řízení Jana Palacha 1552 532 35 Pardubice	Akce:	Projekt: Biskupcova_20_14112 TECONT, s.r.o. Jana Palacha 1552, Pardubice	
					SKM Praha 3 a.s.	Petra Kvapilová 24.10.2014					
	0	DVD	21.11.2014	Kvapilová	Zakázkové číslo:	Kontroloval:					
	R	Komentář	Datum	Autor	14_112	Datum:					
Zpracováno v CAD/CAE systému ELCAD (R) 7.5.0								Výkres: Schema zapojení Indikace přítomnosti osob			
A4								EFS PLC11			
								11/22			

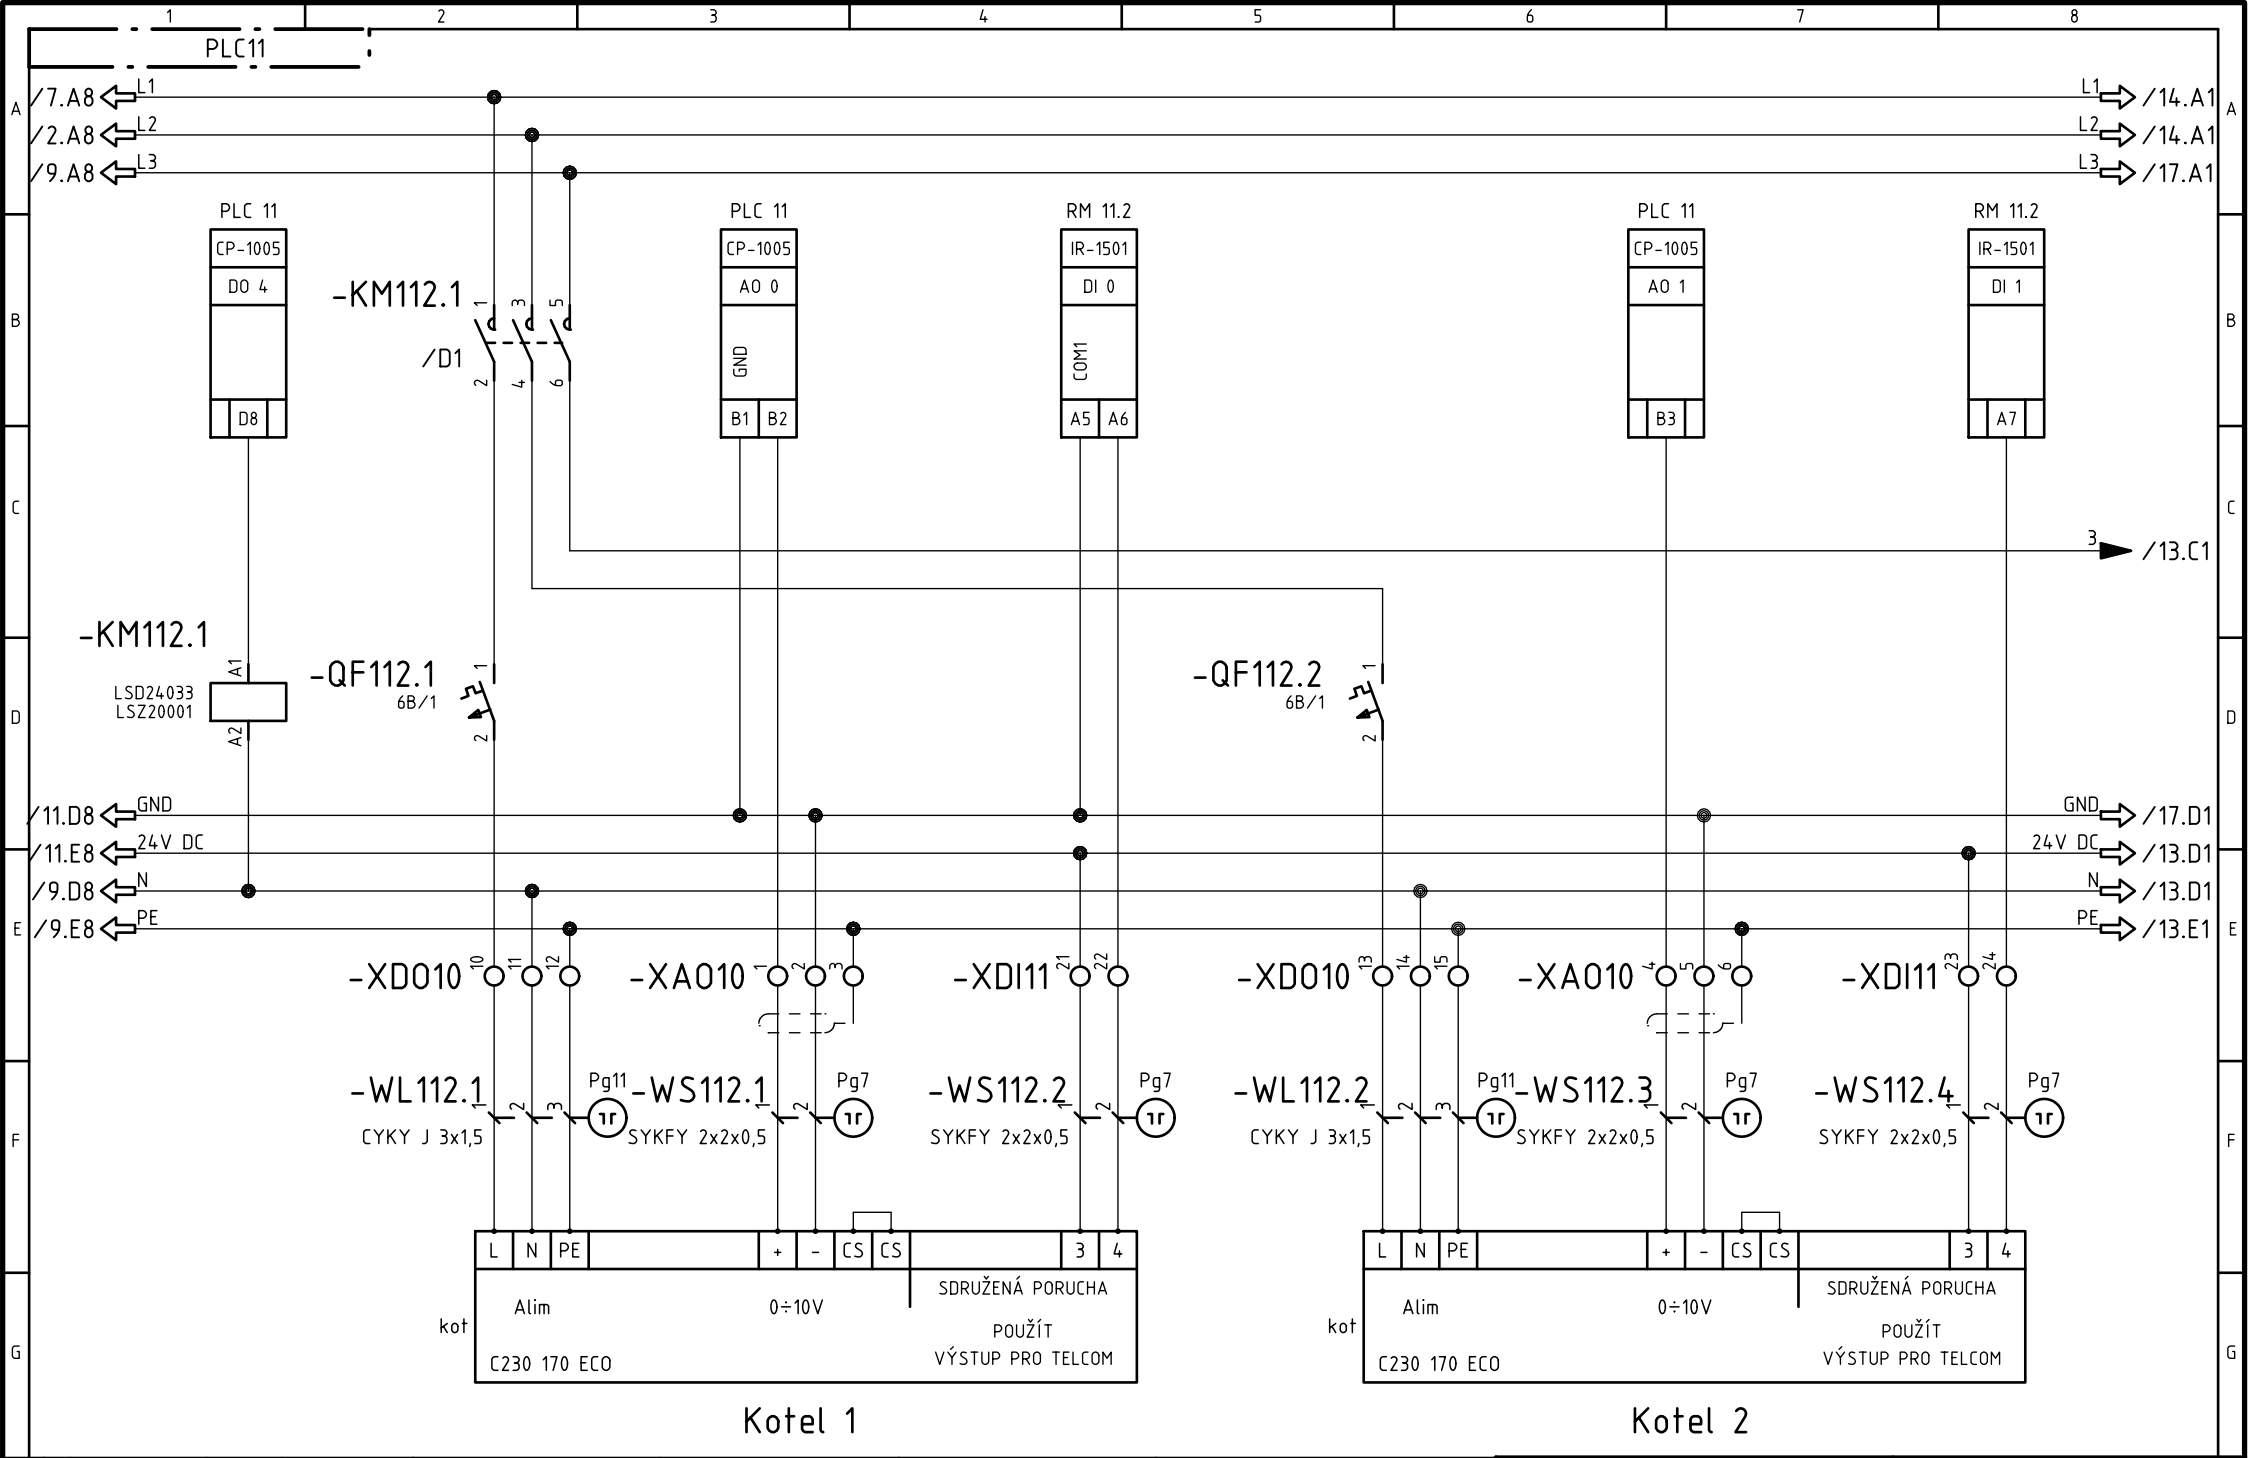


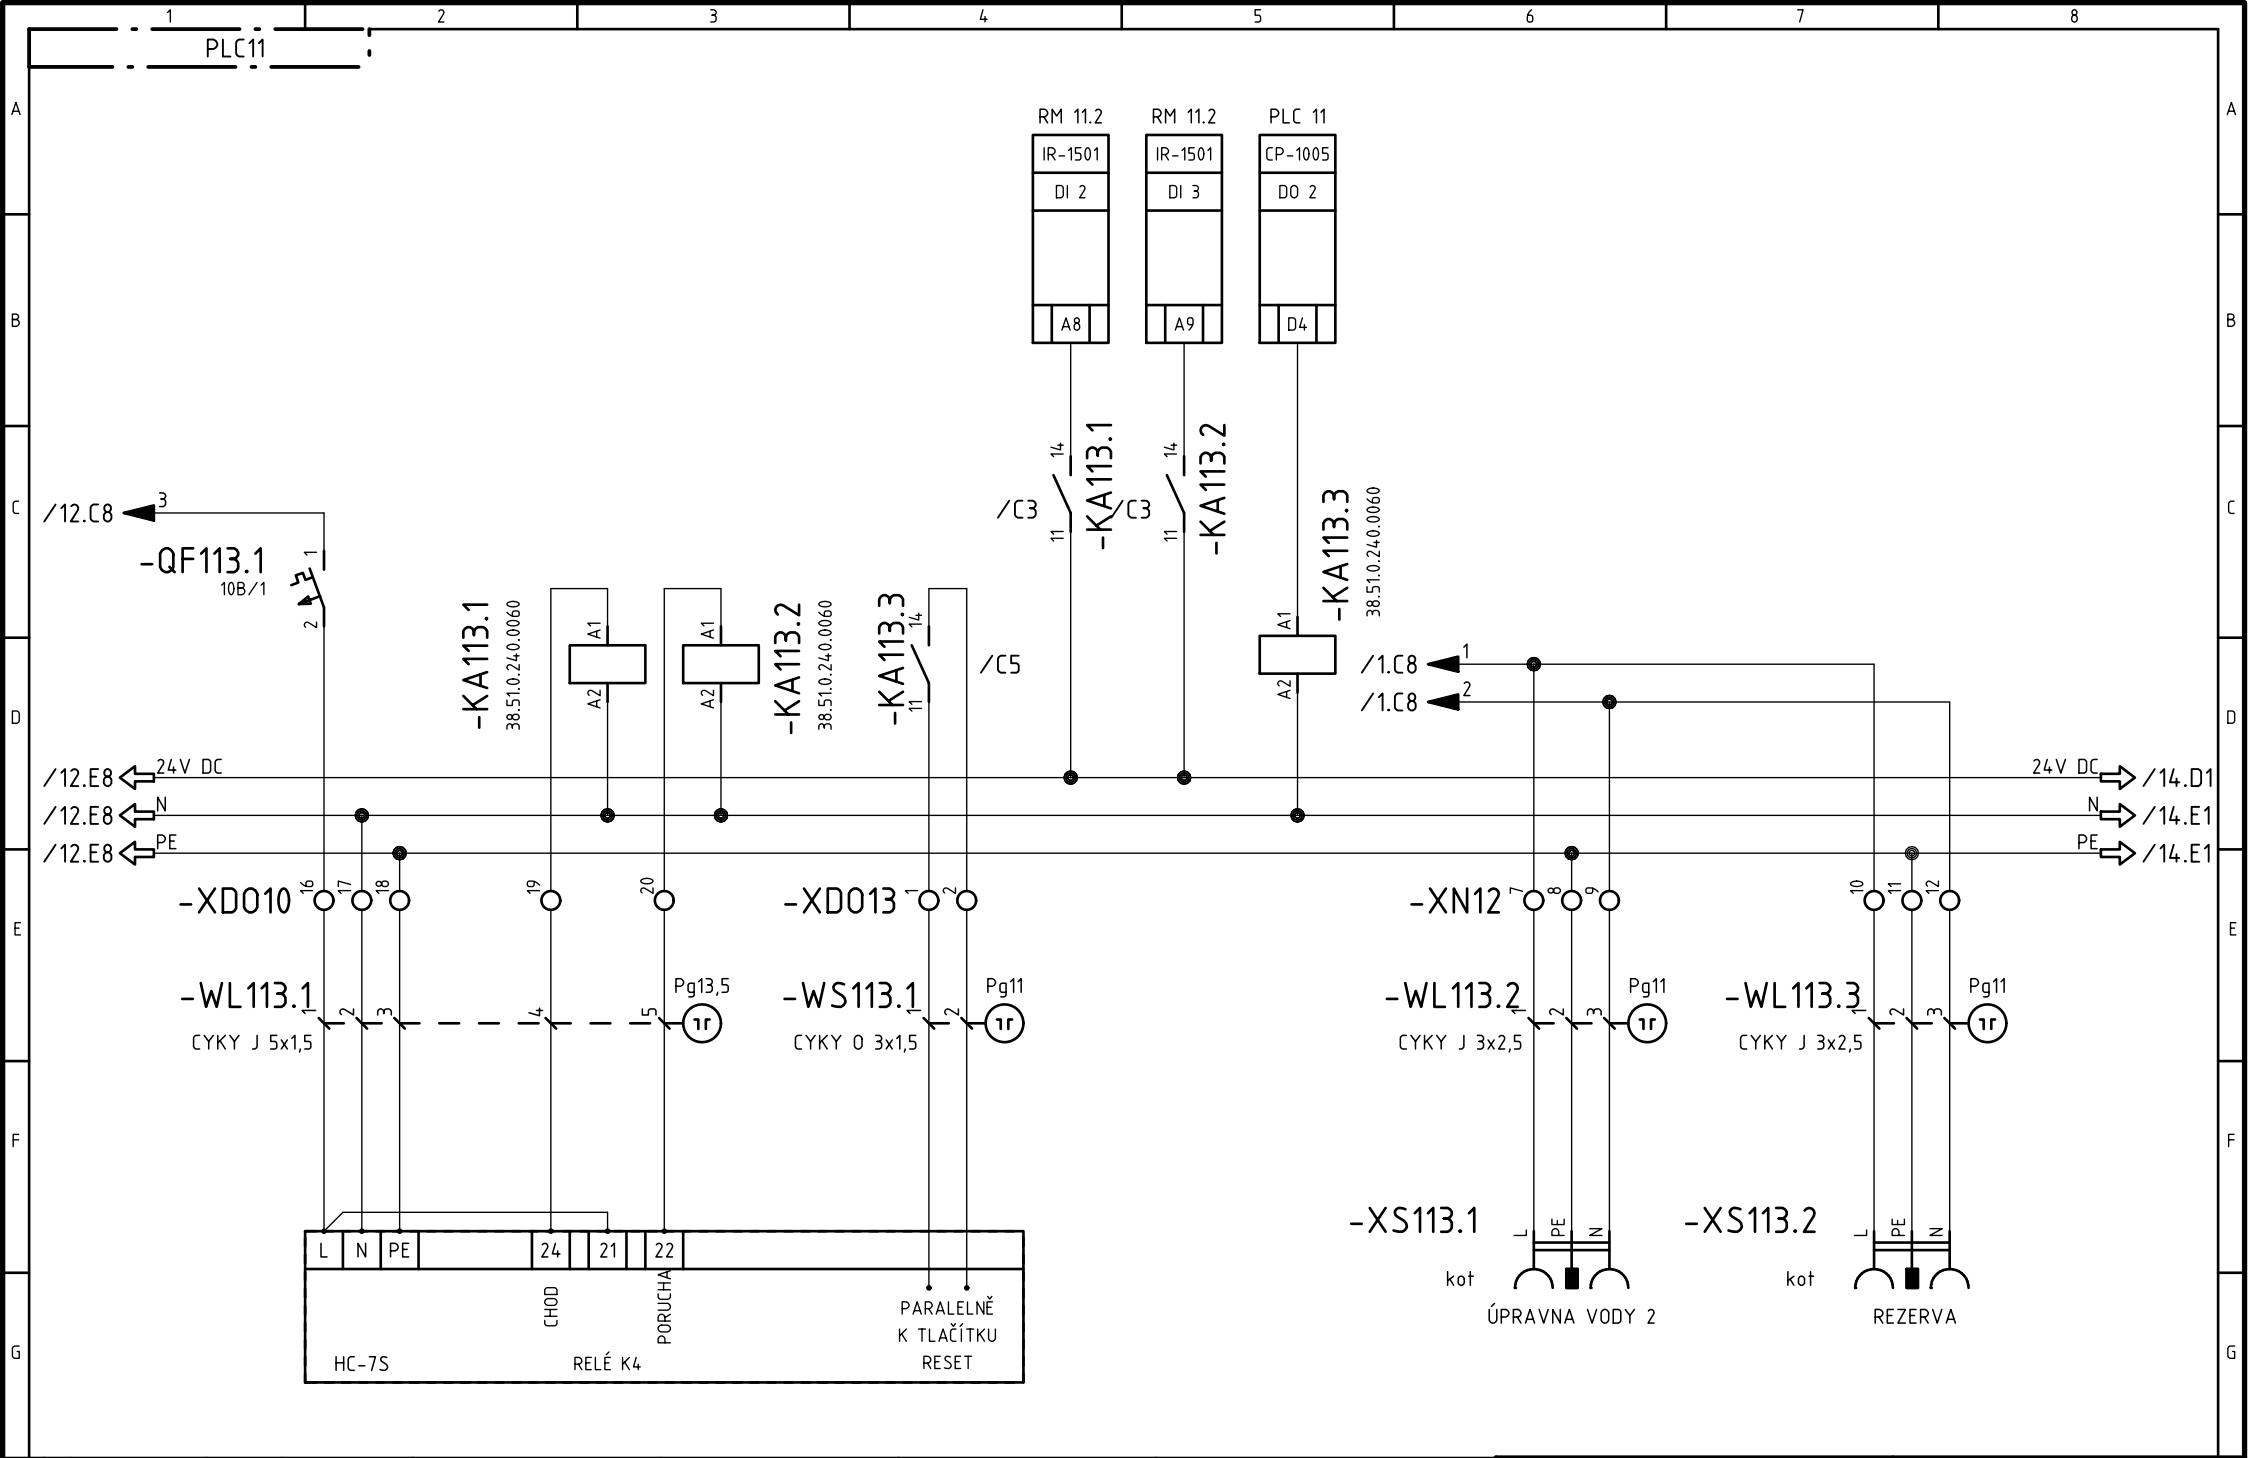



Revize				Zákazník:	Zpracoval:	Tento dokument obsahuje chráněná data firmy TECONT, s.r.o.	TECONT s.r.o. měření, regulace a řízení Jana Palacha 1552 532 35 Pardubice	Akce:	Projekt: Biskupcova_20_14112			
	0	DVD	21.11.2014	Kvapilová	Petra Kvapilová 24.10.2014			Plynová kotelná Biskupcova 20, Praha 3	TECONT, s.r.o.			
	R	Komentář	Datum	Autor	Kontroloval:			Název:	Jana Palacha 1552, Pardubice			
					Datum:			Schema zapojení Expanzomat, úprava vody	Výkres:	List/Listů:		
Zpracováno v CAD/CAE systému ELCAD (R) 7.5.0								A4	EFS PLC11			13/22

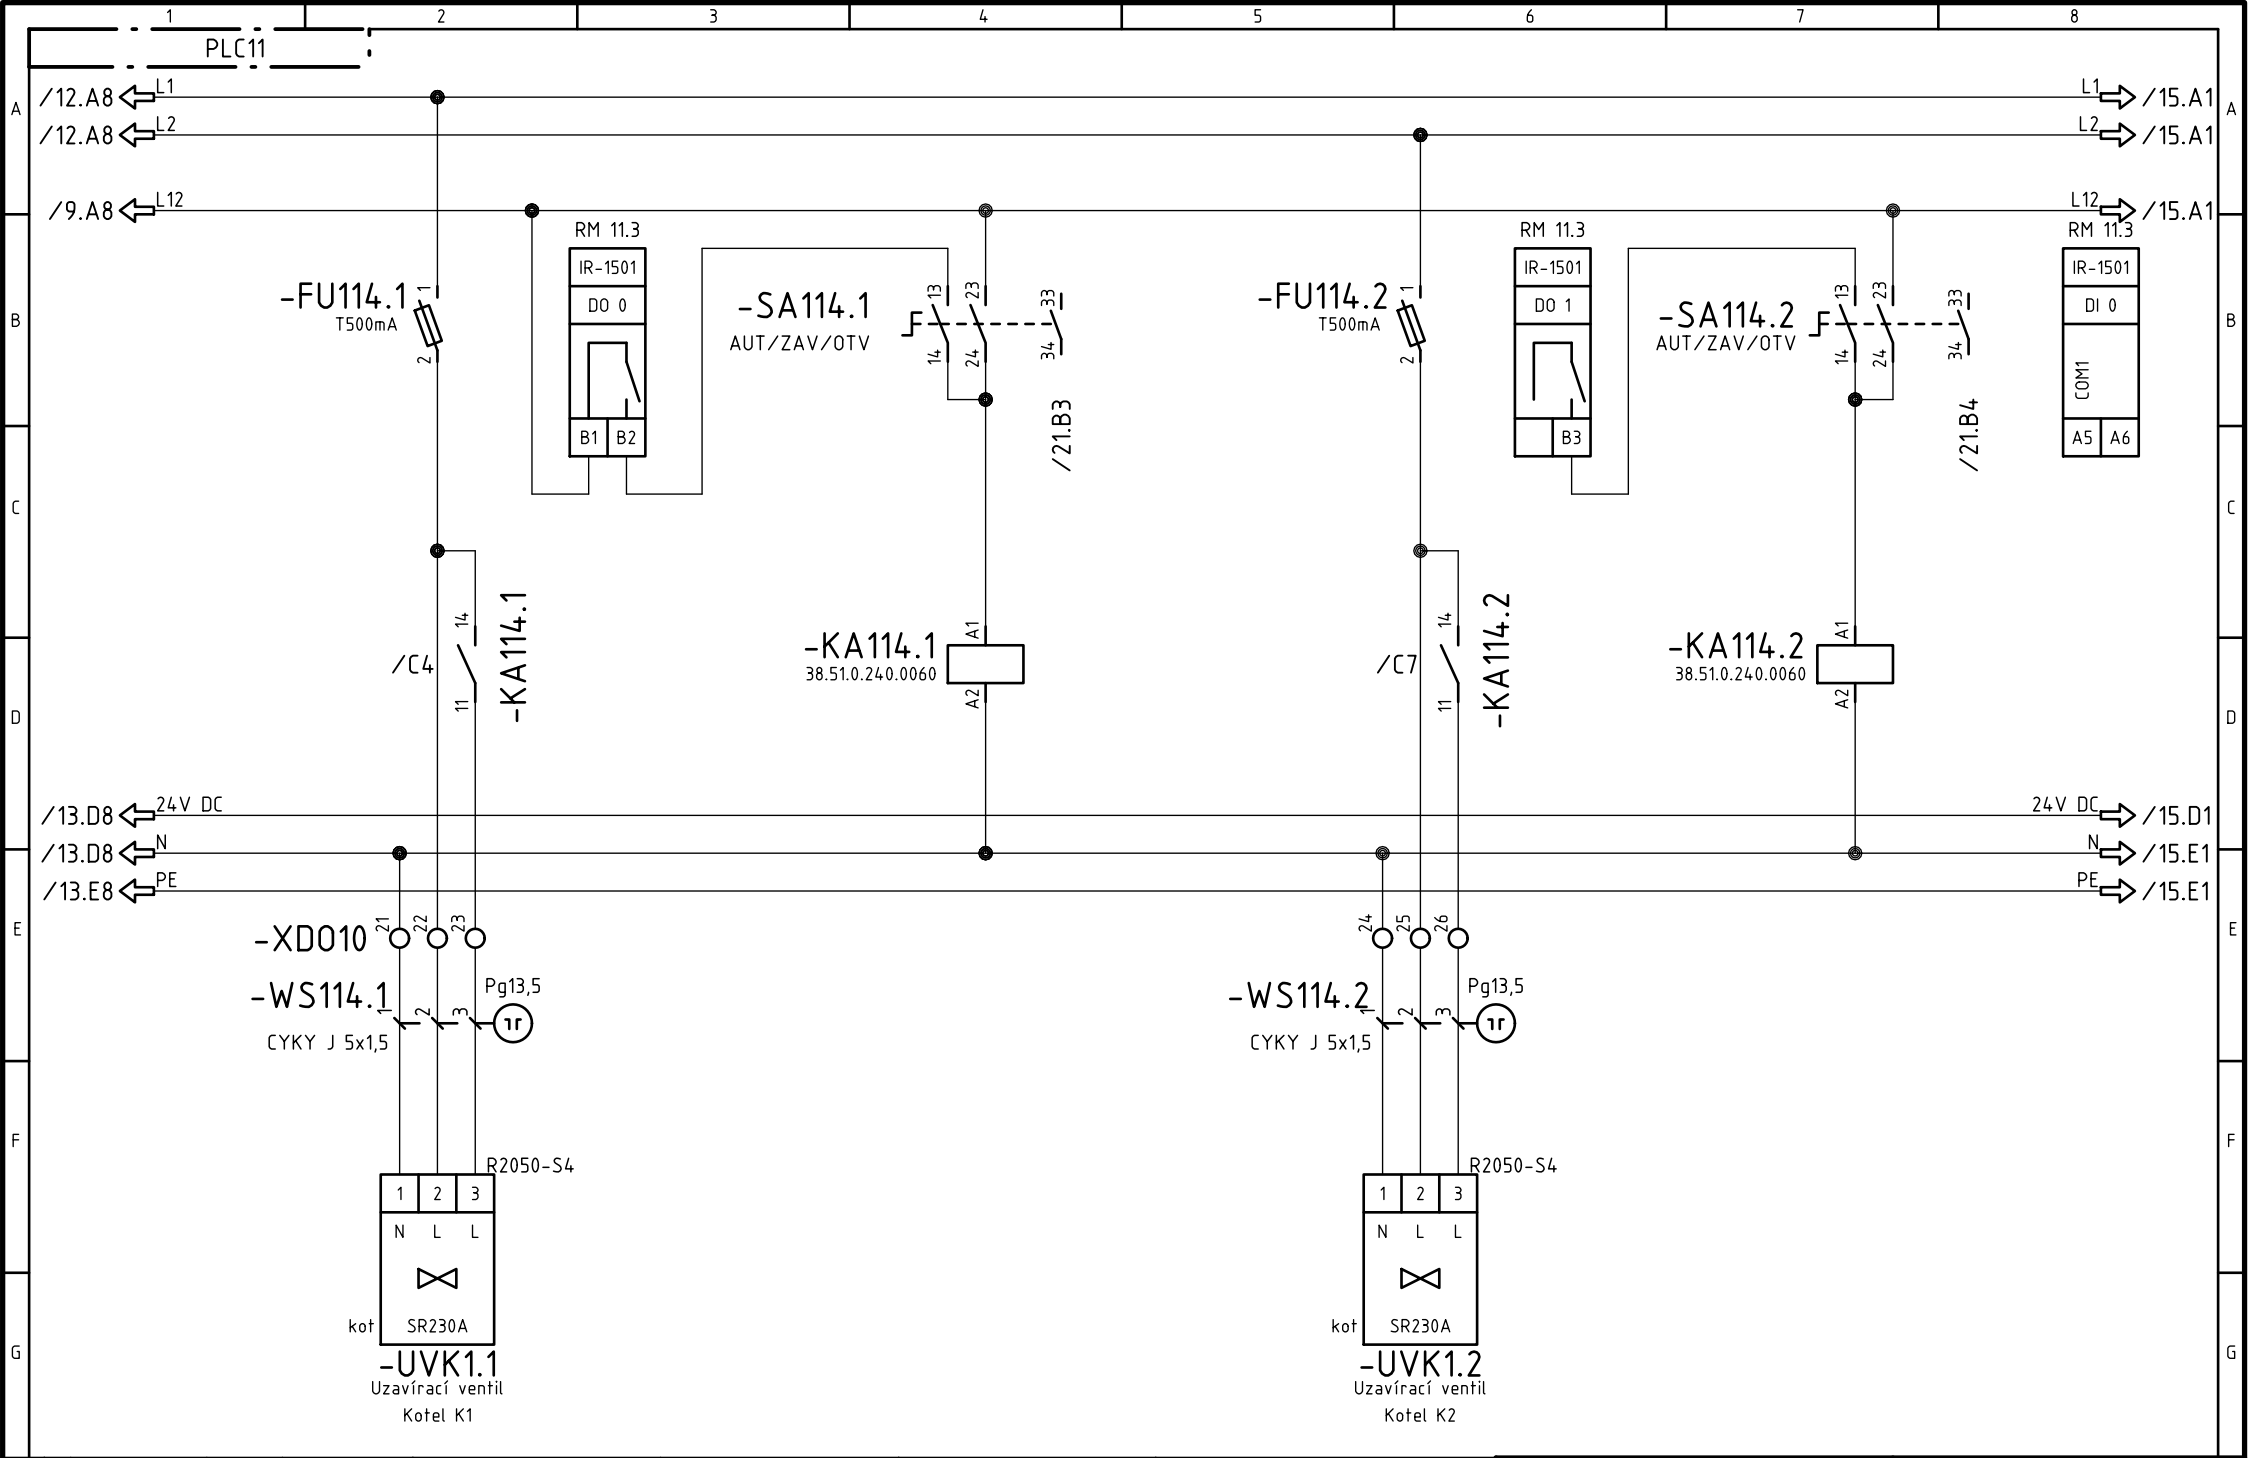


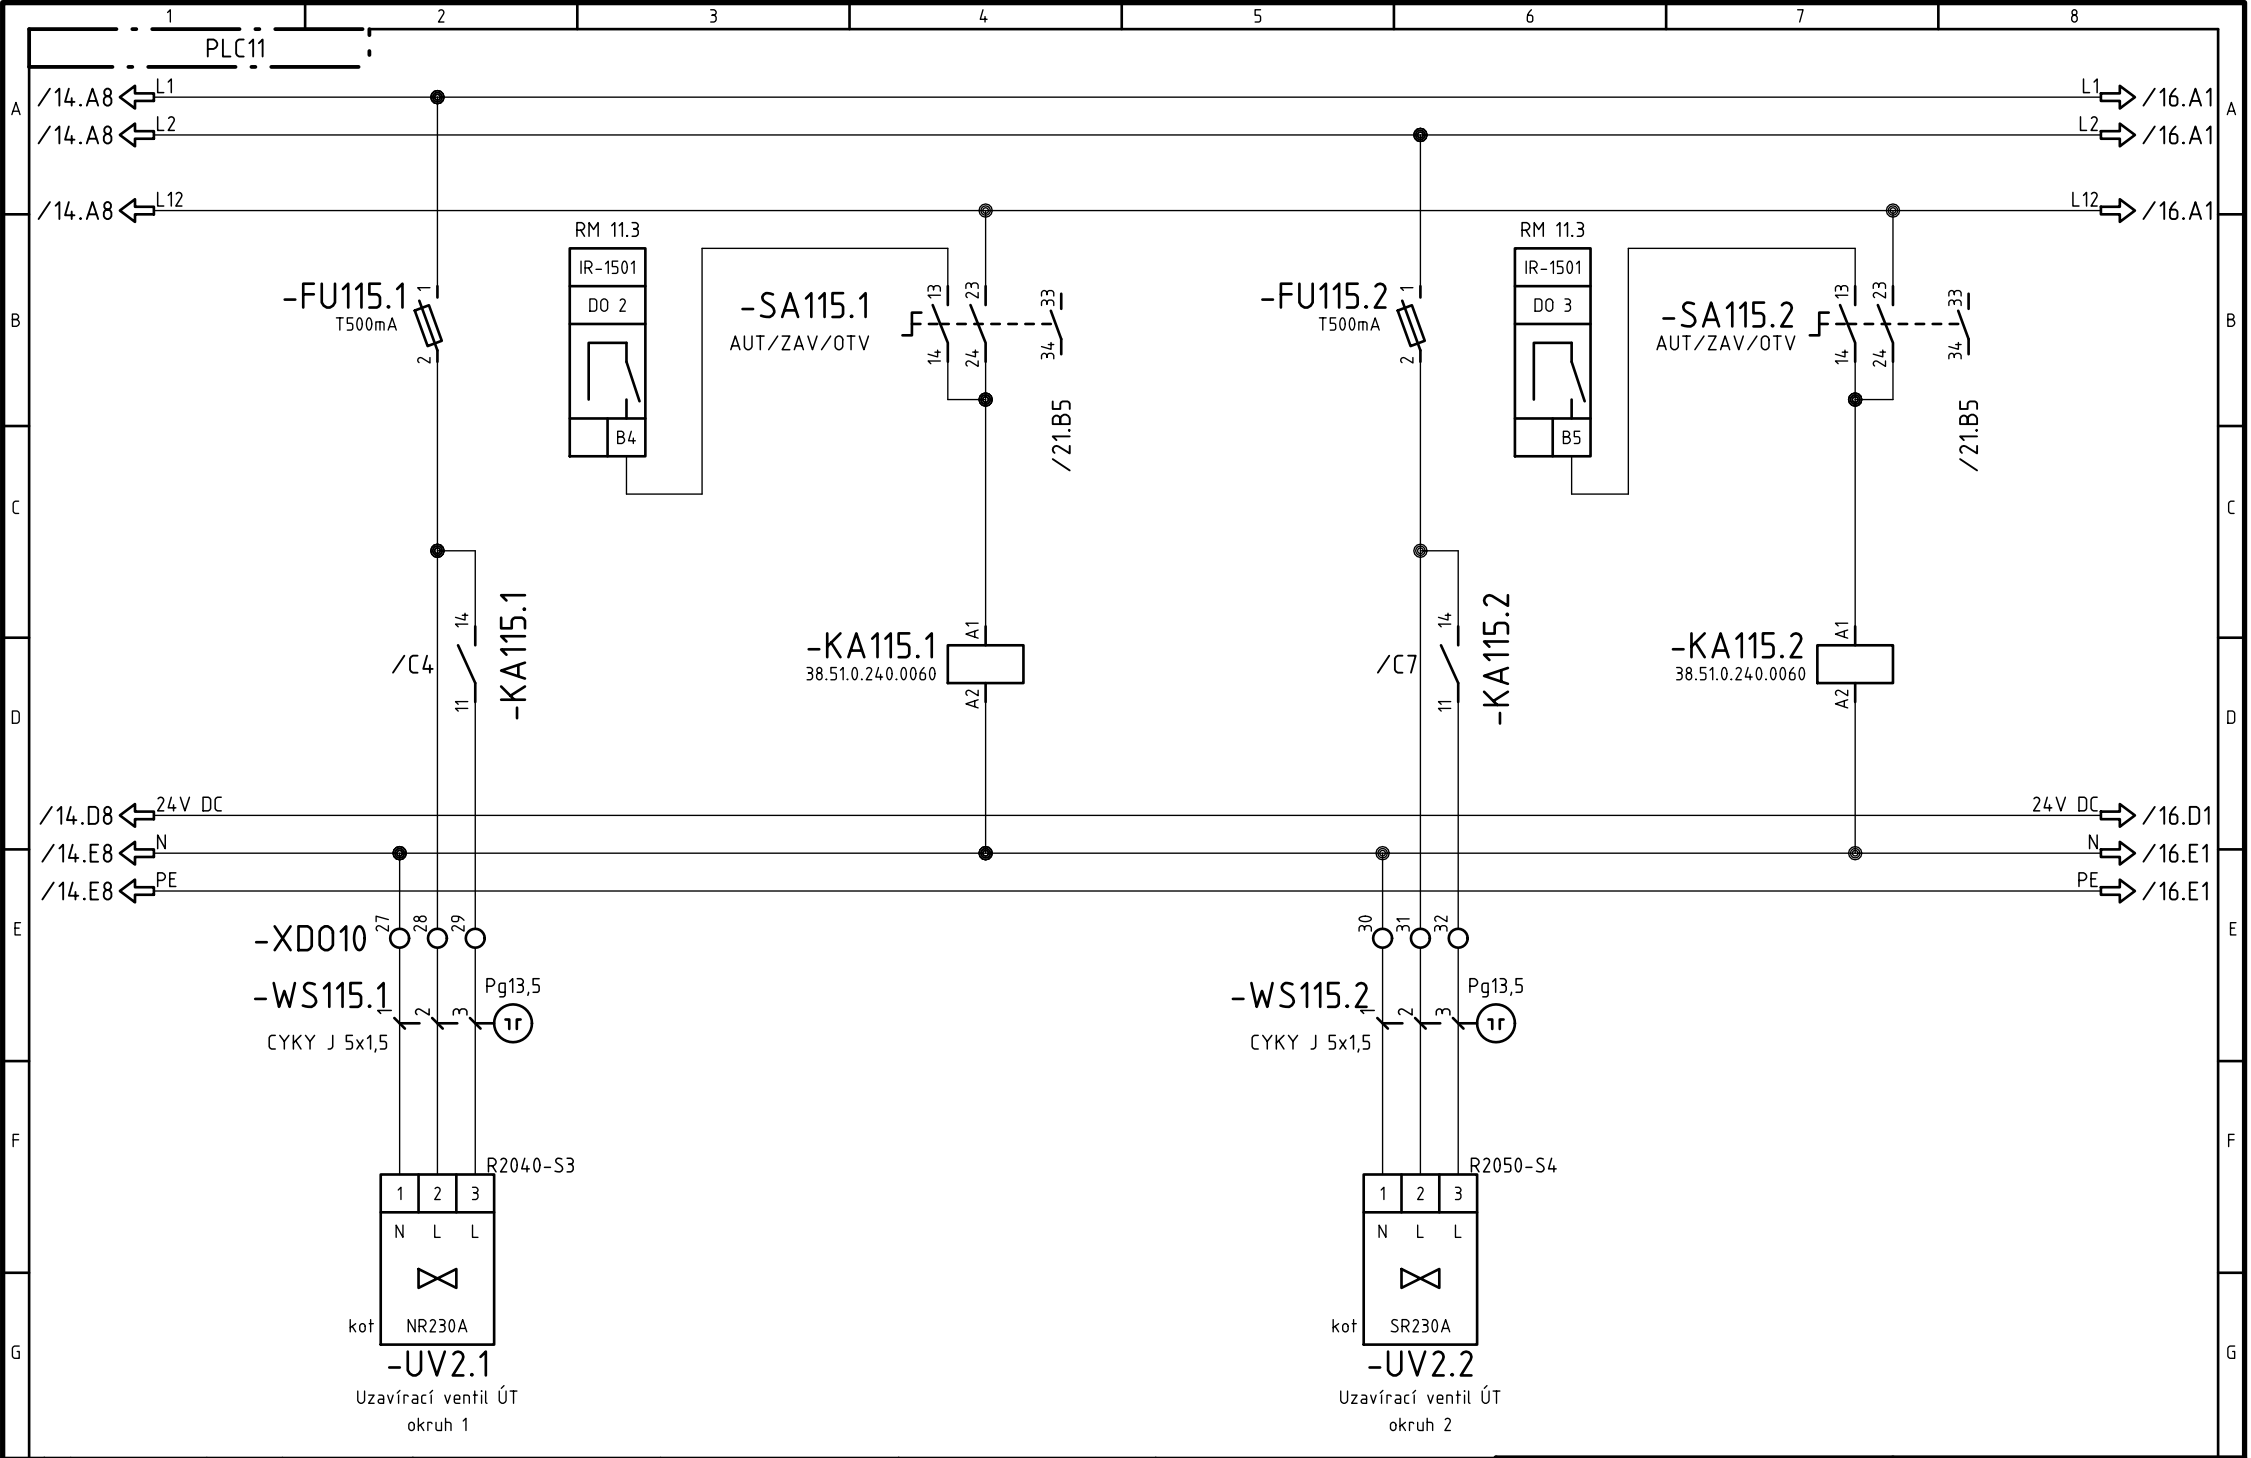


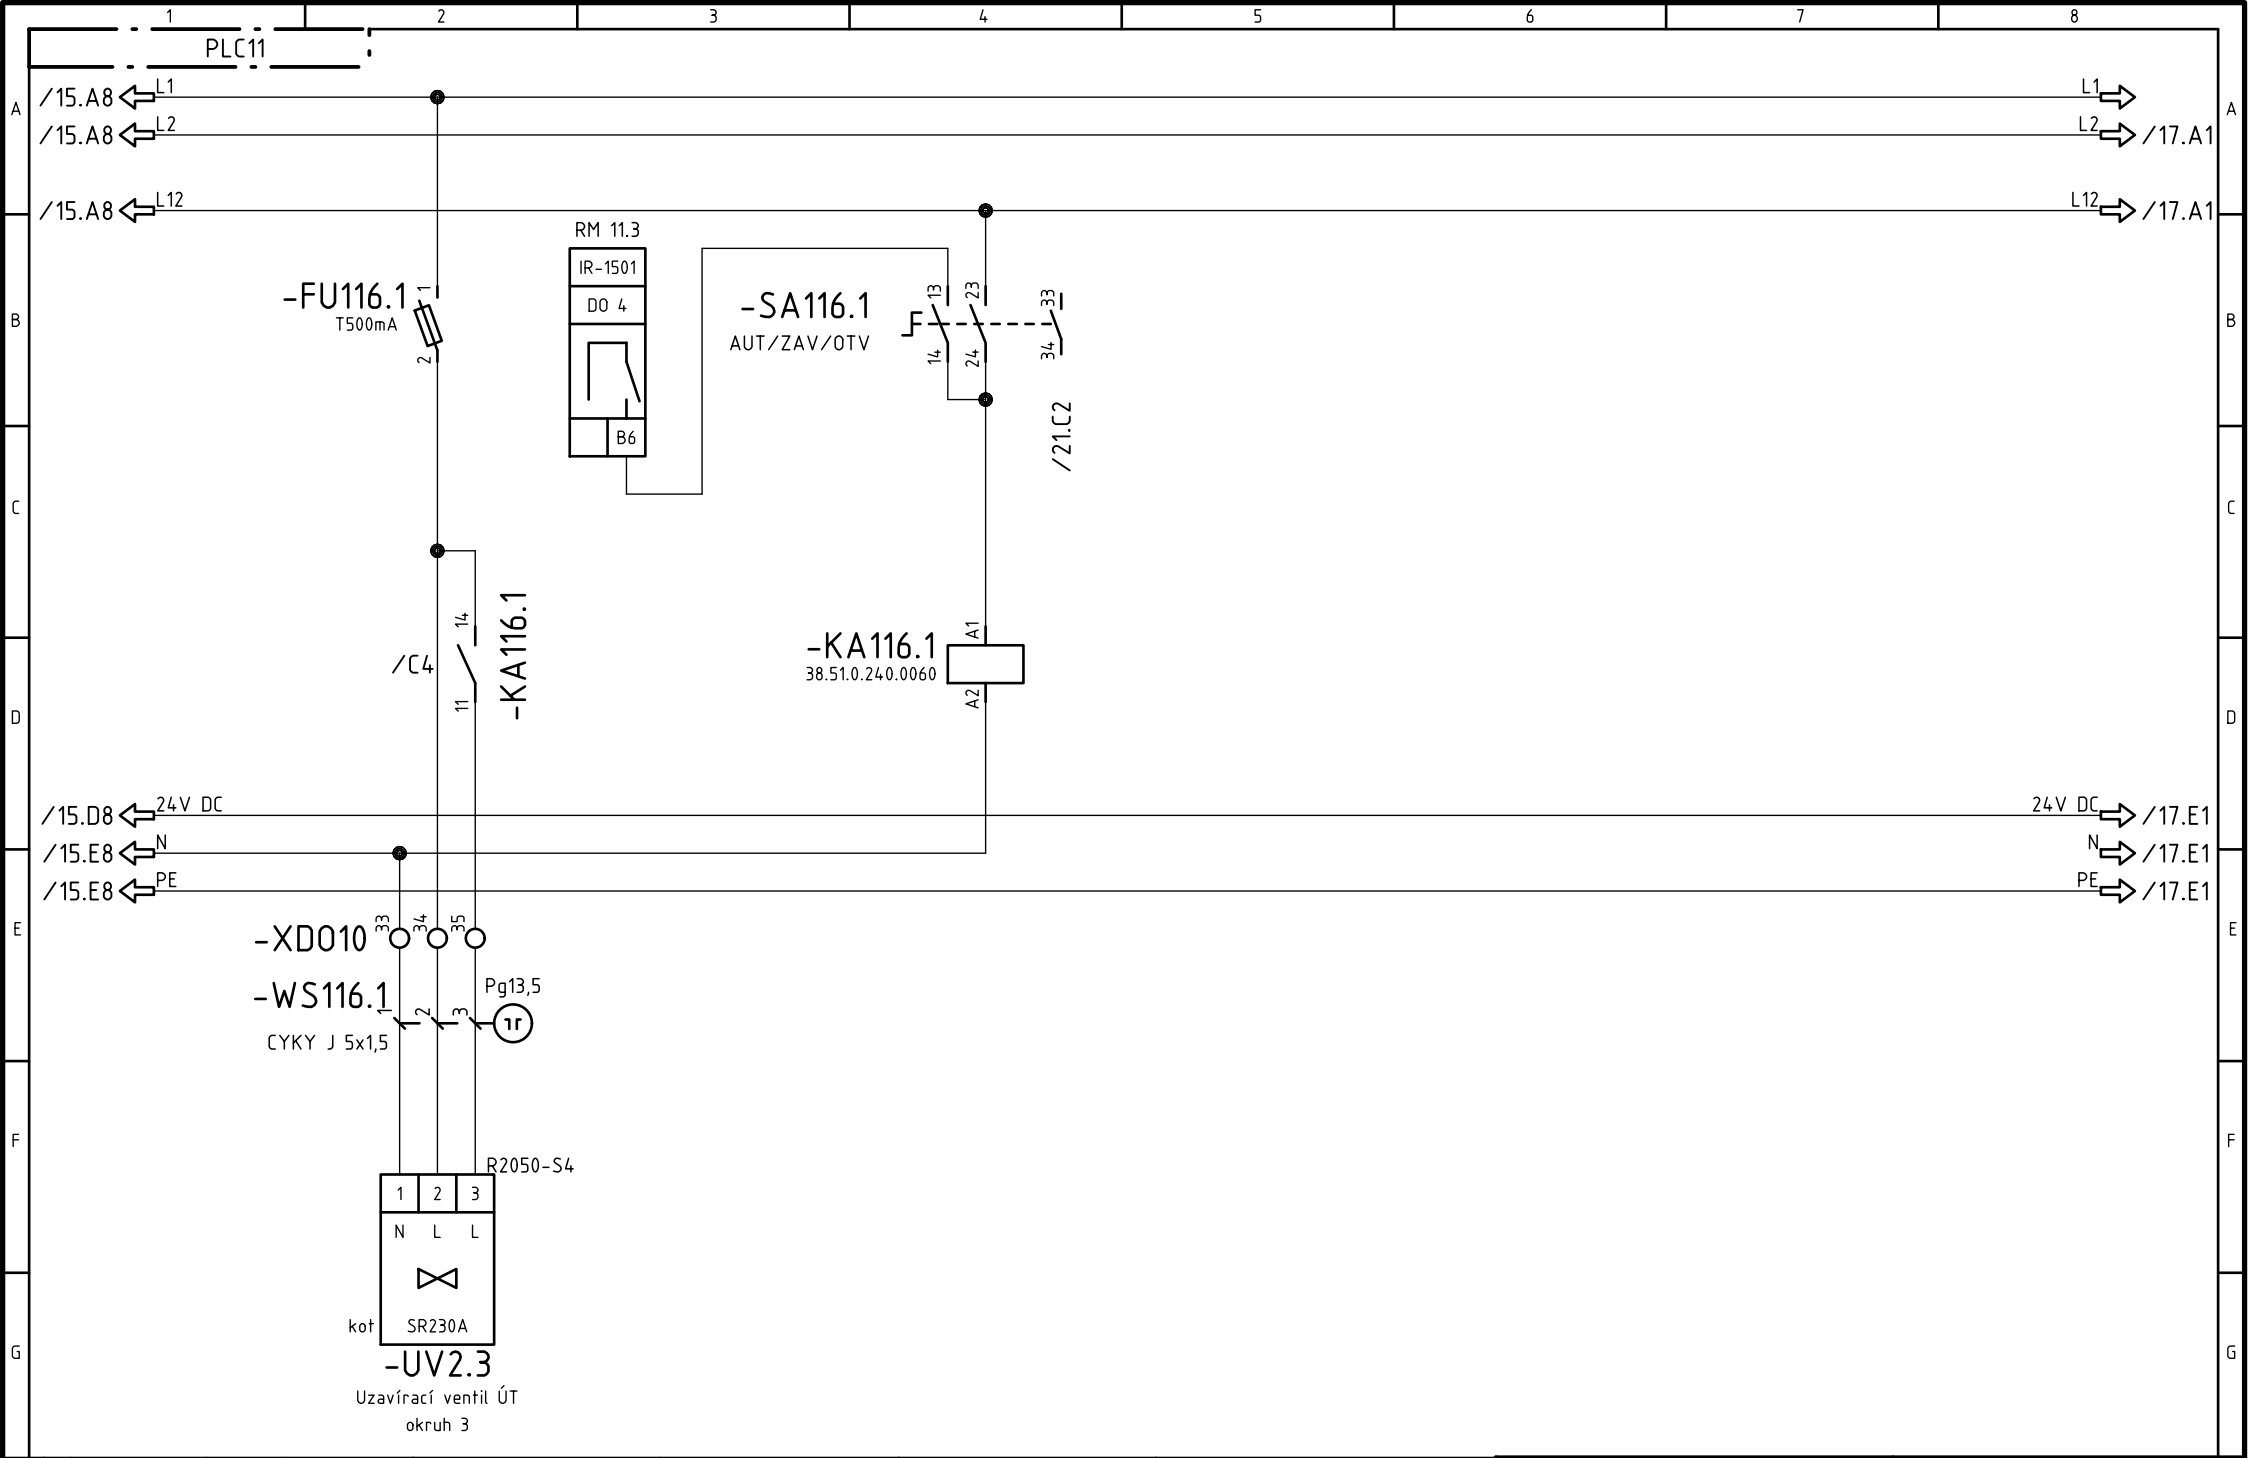

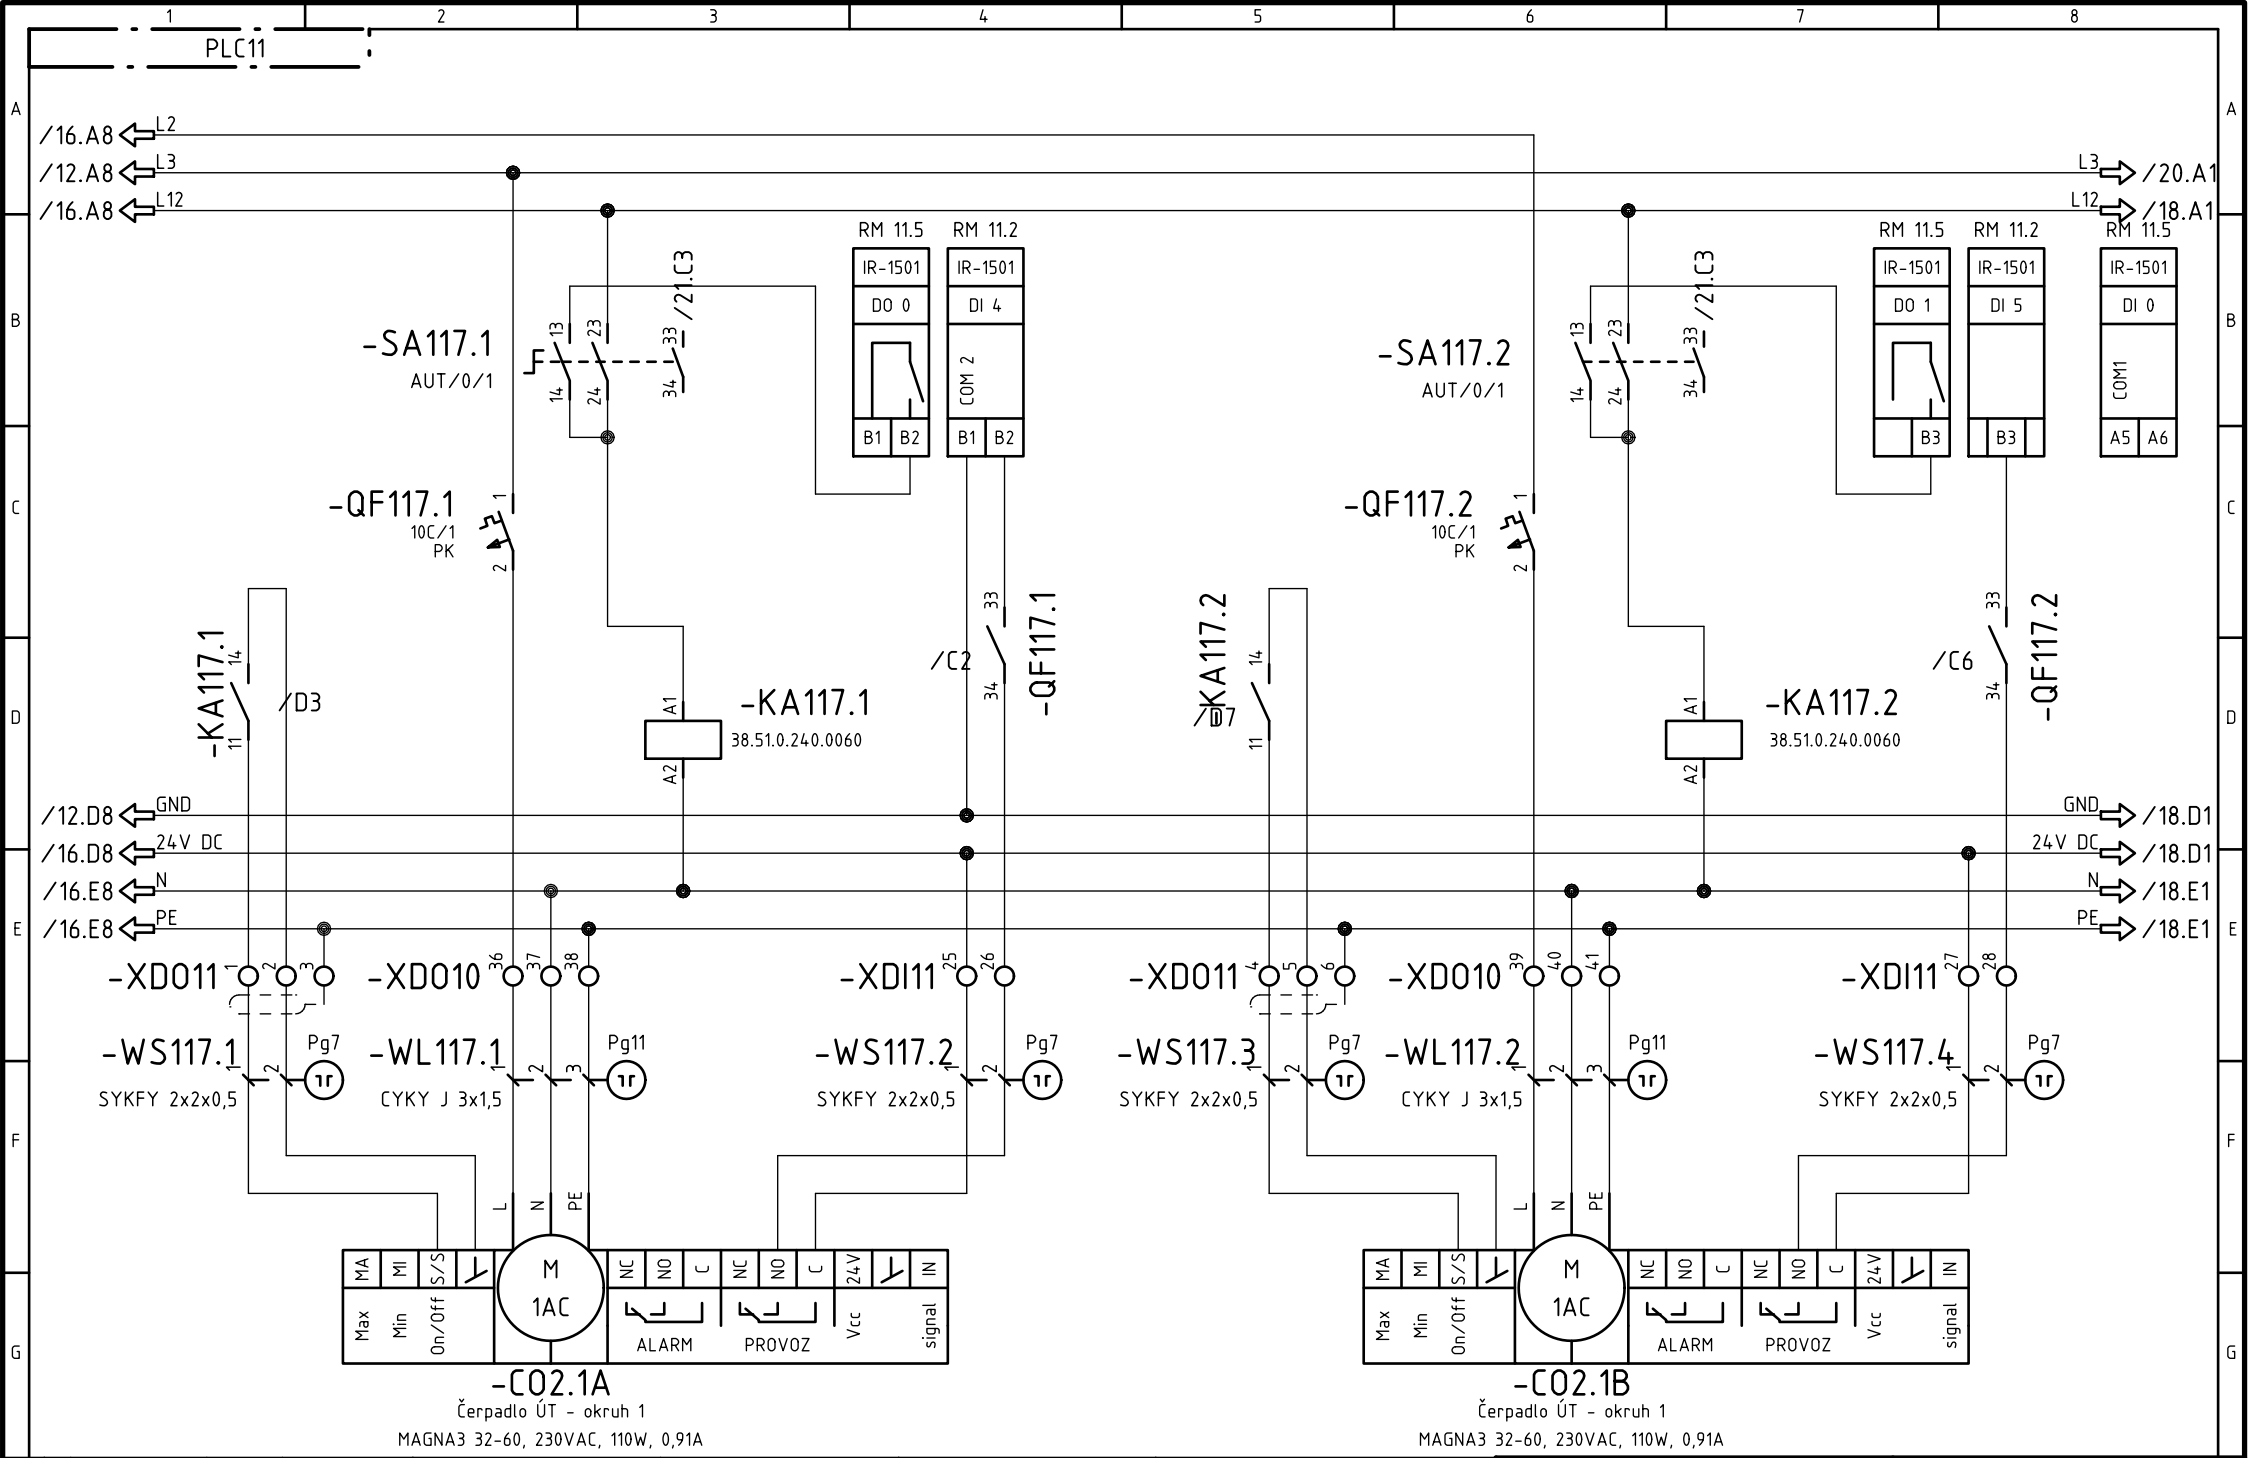


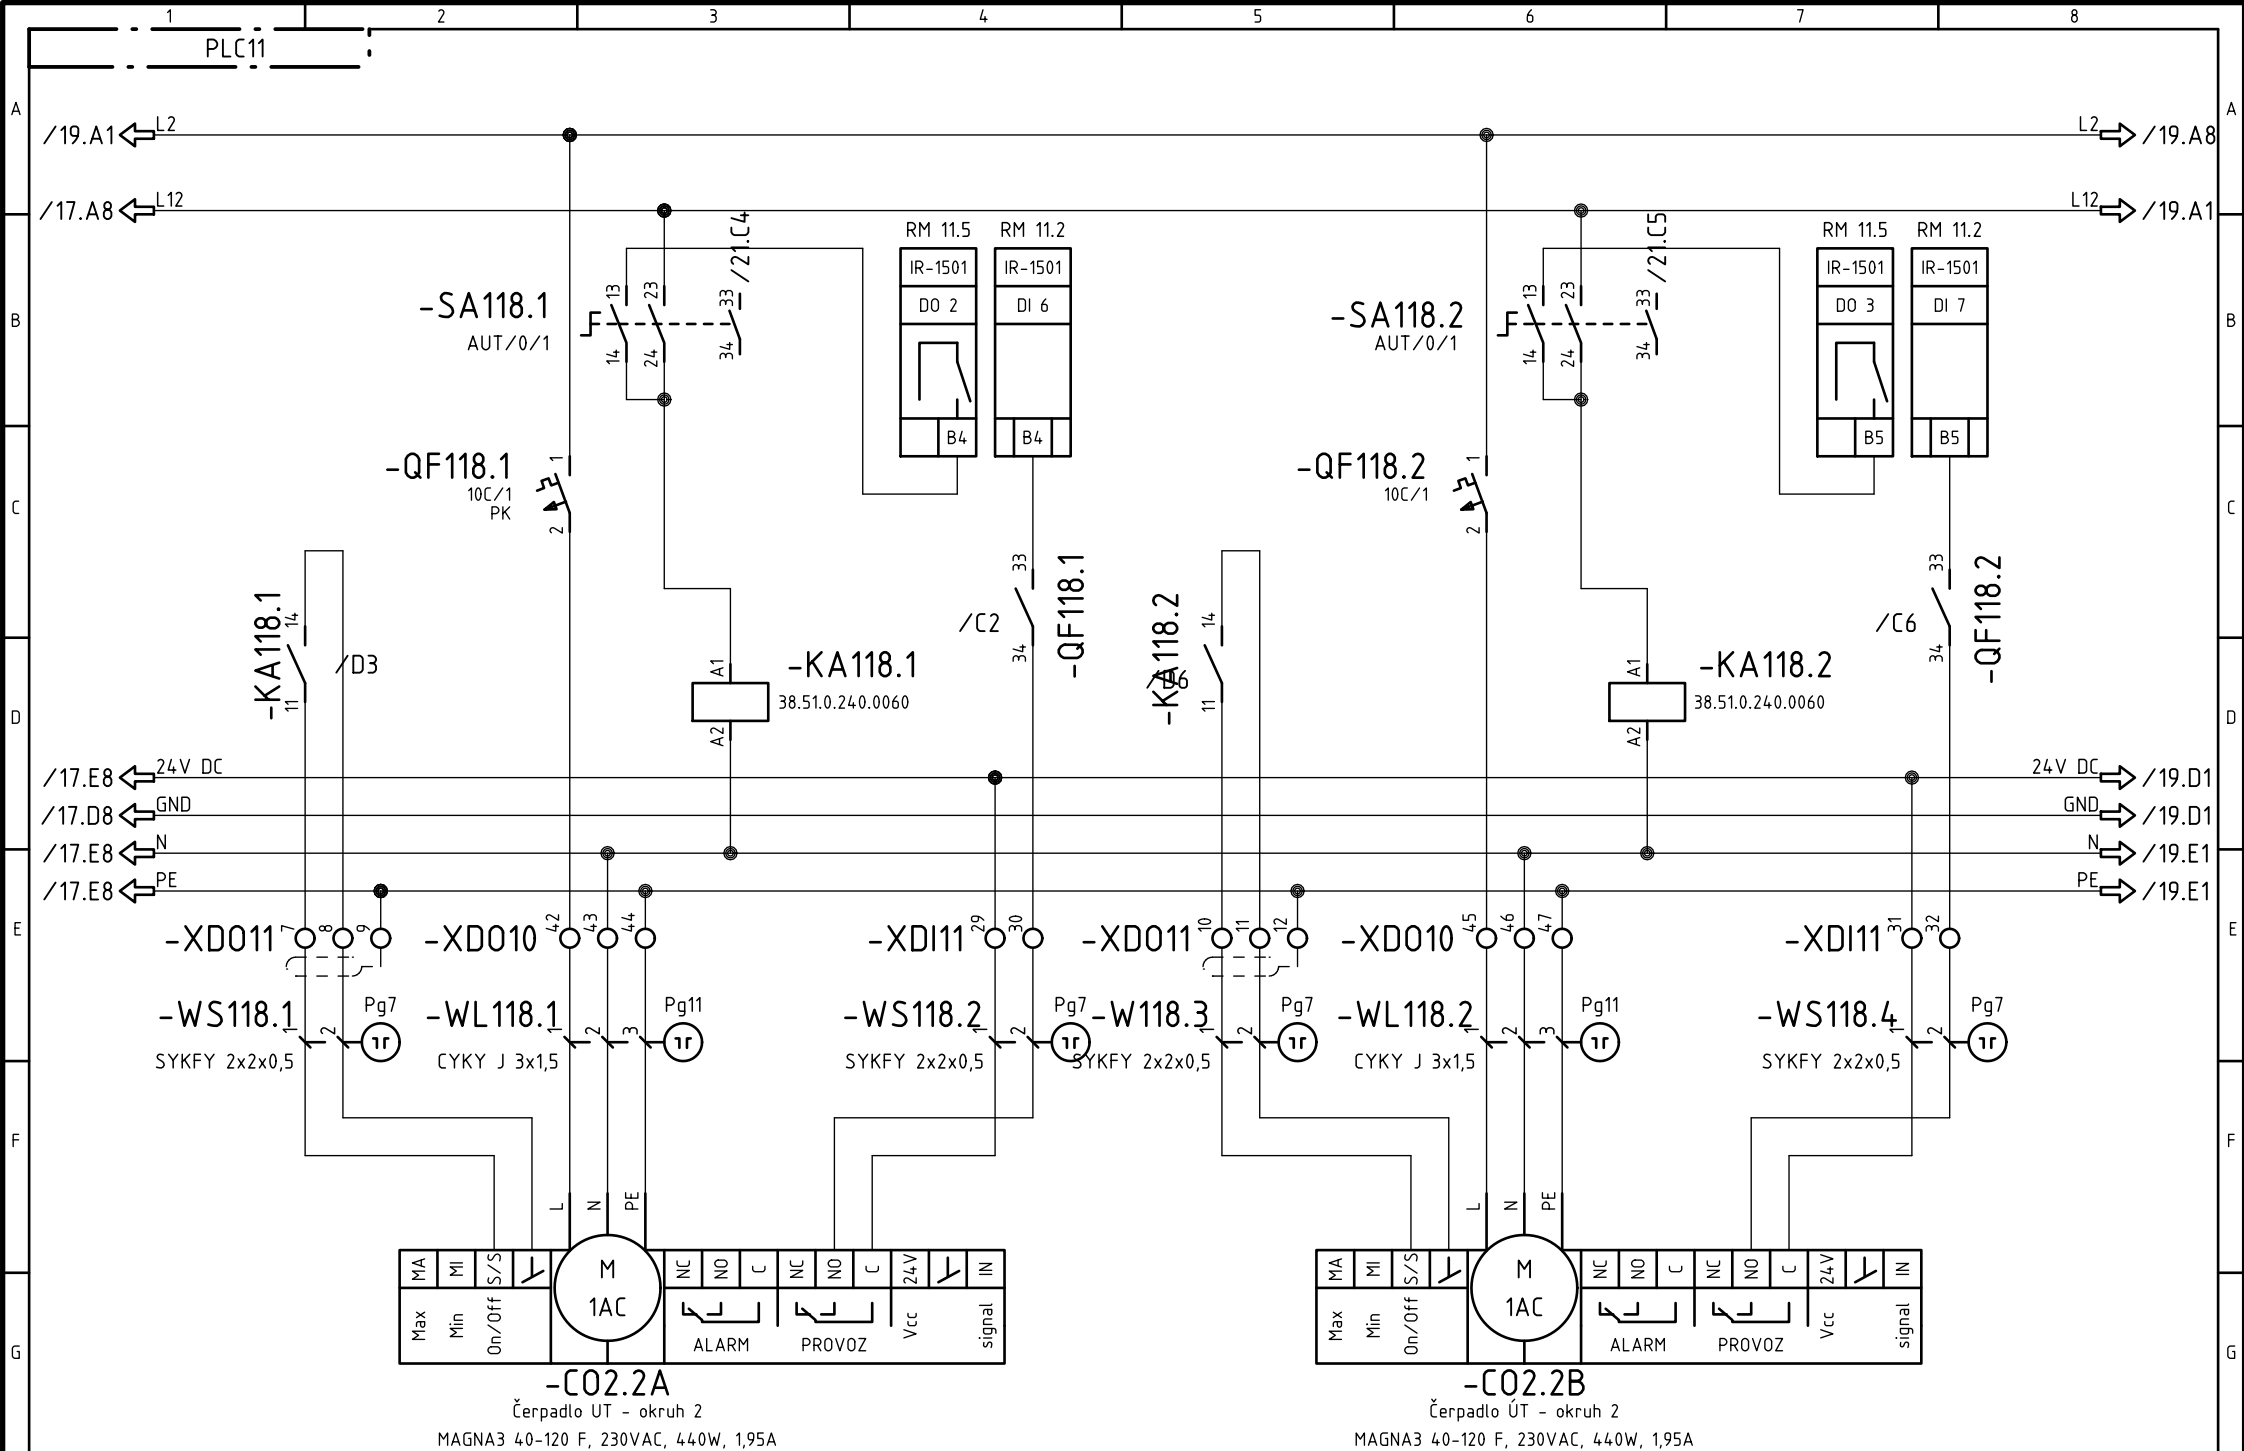

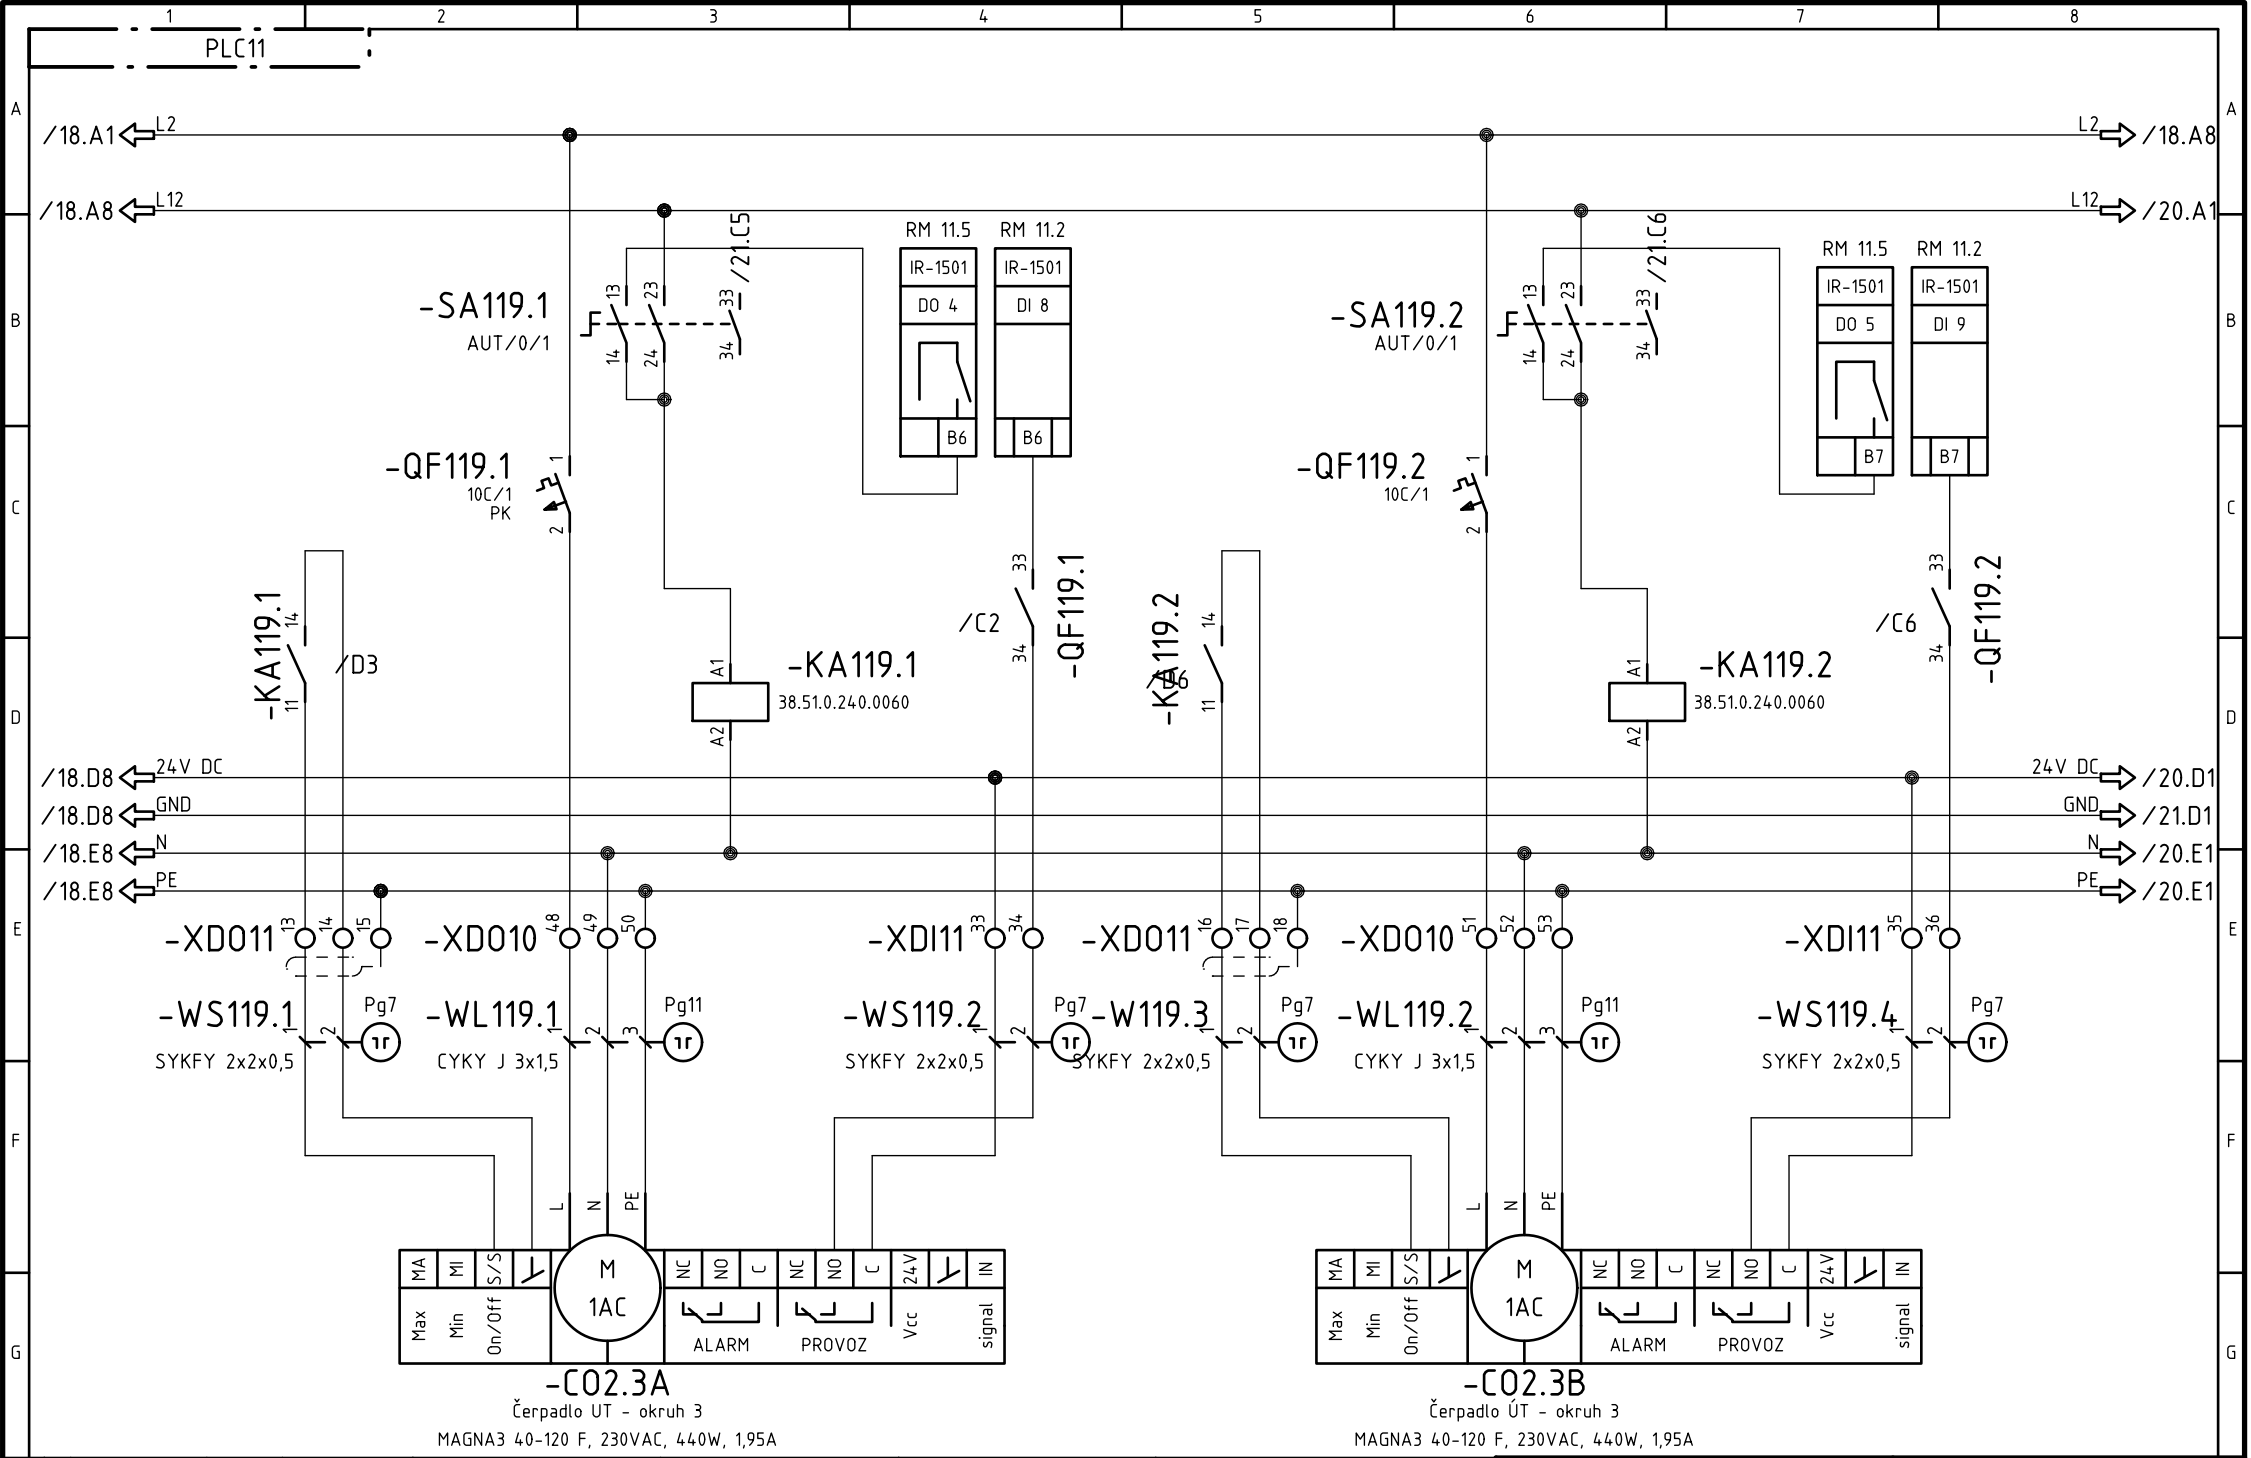

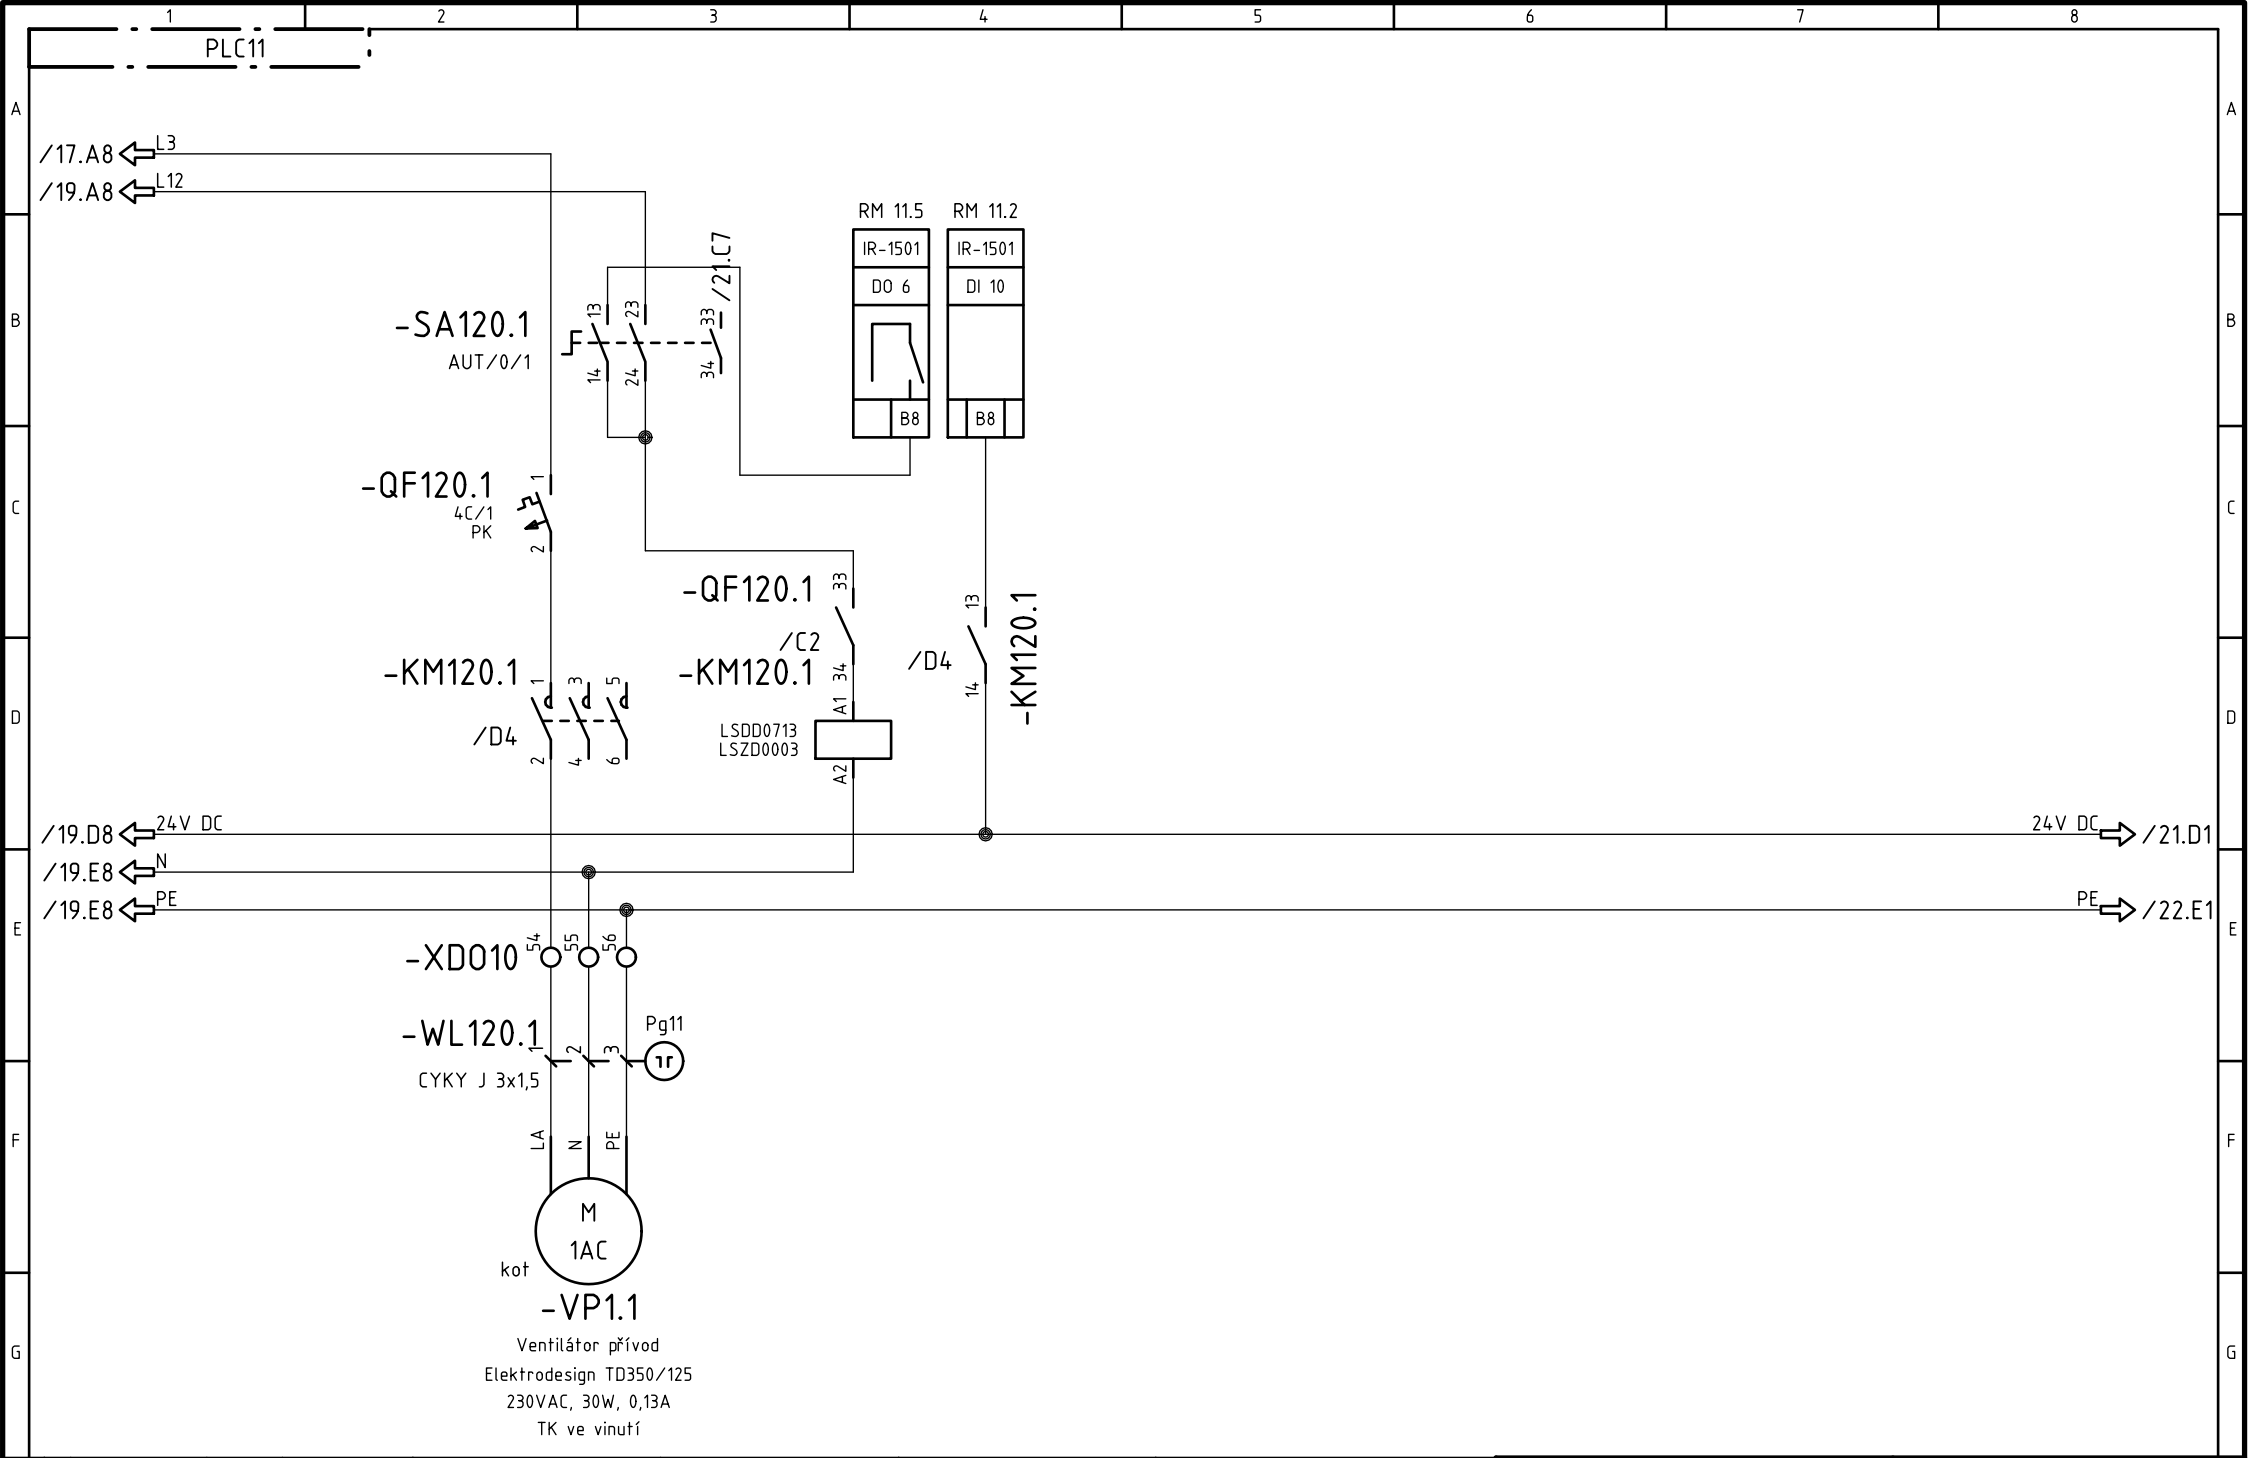

Revize				Zákazník:	Zpracoval:	Tento dokument obsahuje chráněná data firmy TECONT, s.r.o.
				SKM Praha 3 a.s.	Petra Kvapilová 24.10.2014	
0	DVD	21.11.2014	Kvapilová	Zakázkové číslo:	Kontroloval:	
R	Komentář	Datum	Autor	14_112	Datum:	Kopírování a použití těchto dat nebo i jejich částí je možné jen s písemným svolením této firmy.
Zpracováno v CAD/CAE systému ELCAD (R) 7.5.0				A4		
				TECONT s.r.o. měření, regulace a řízení Jana Palacha 1552 532 35 Pardubice		
				Akce: Plynová kotelná Biskupcova 20, Praha 3 Název: Schema zapojení Vzduchotechnika		
				Projekt: Biskupcova_20_14112 TECONT, s.r.o. Jana Palacha 1552, Pardubice Výkres: EFSPLC11		
				List/Listů: 20/22		

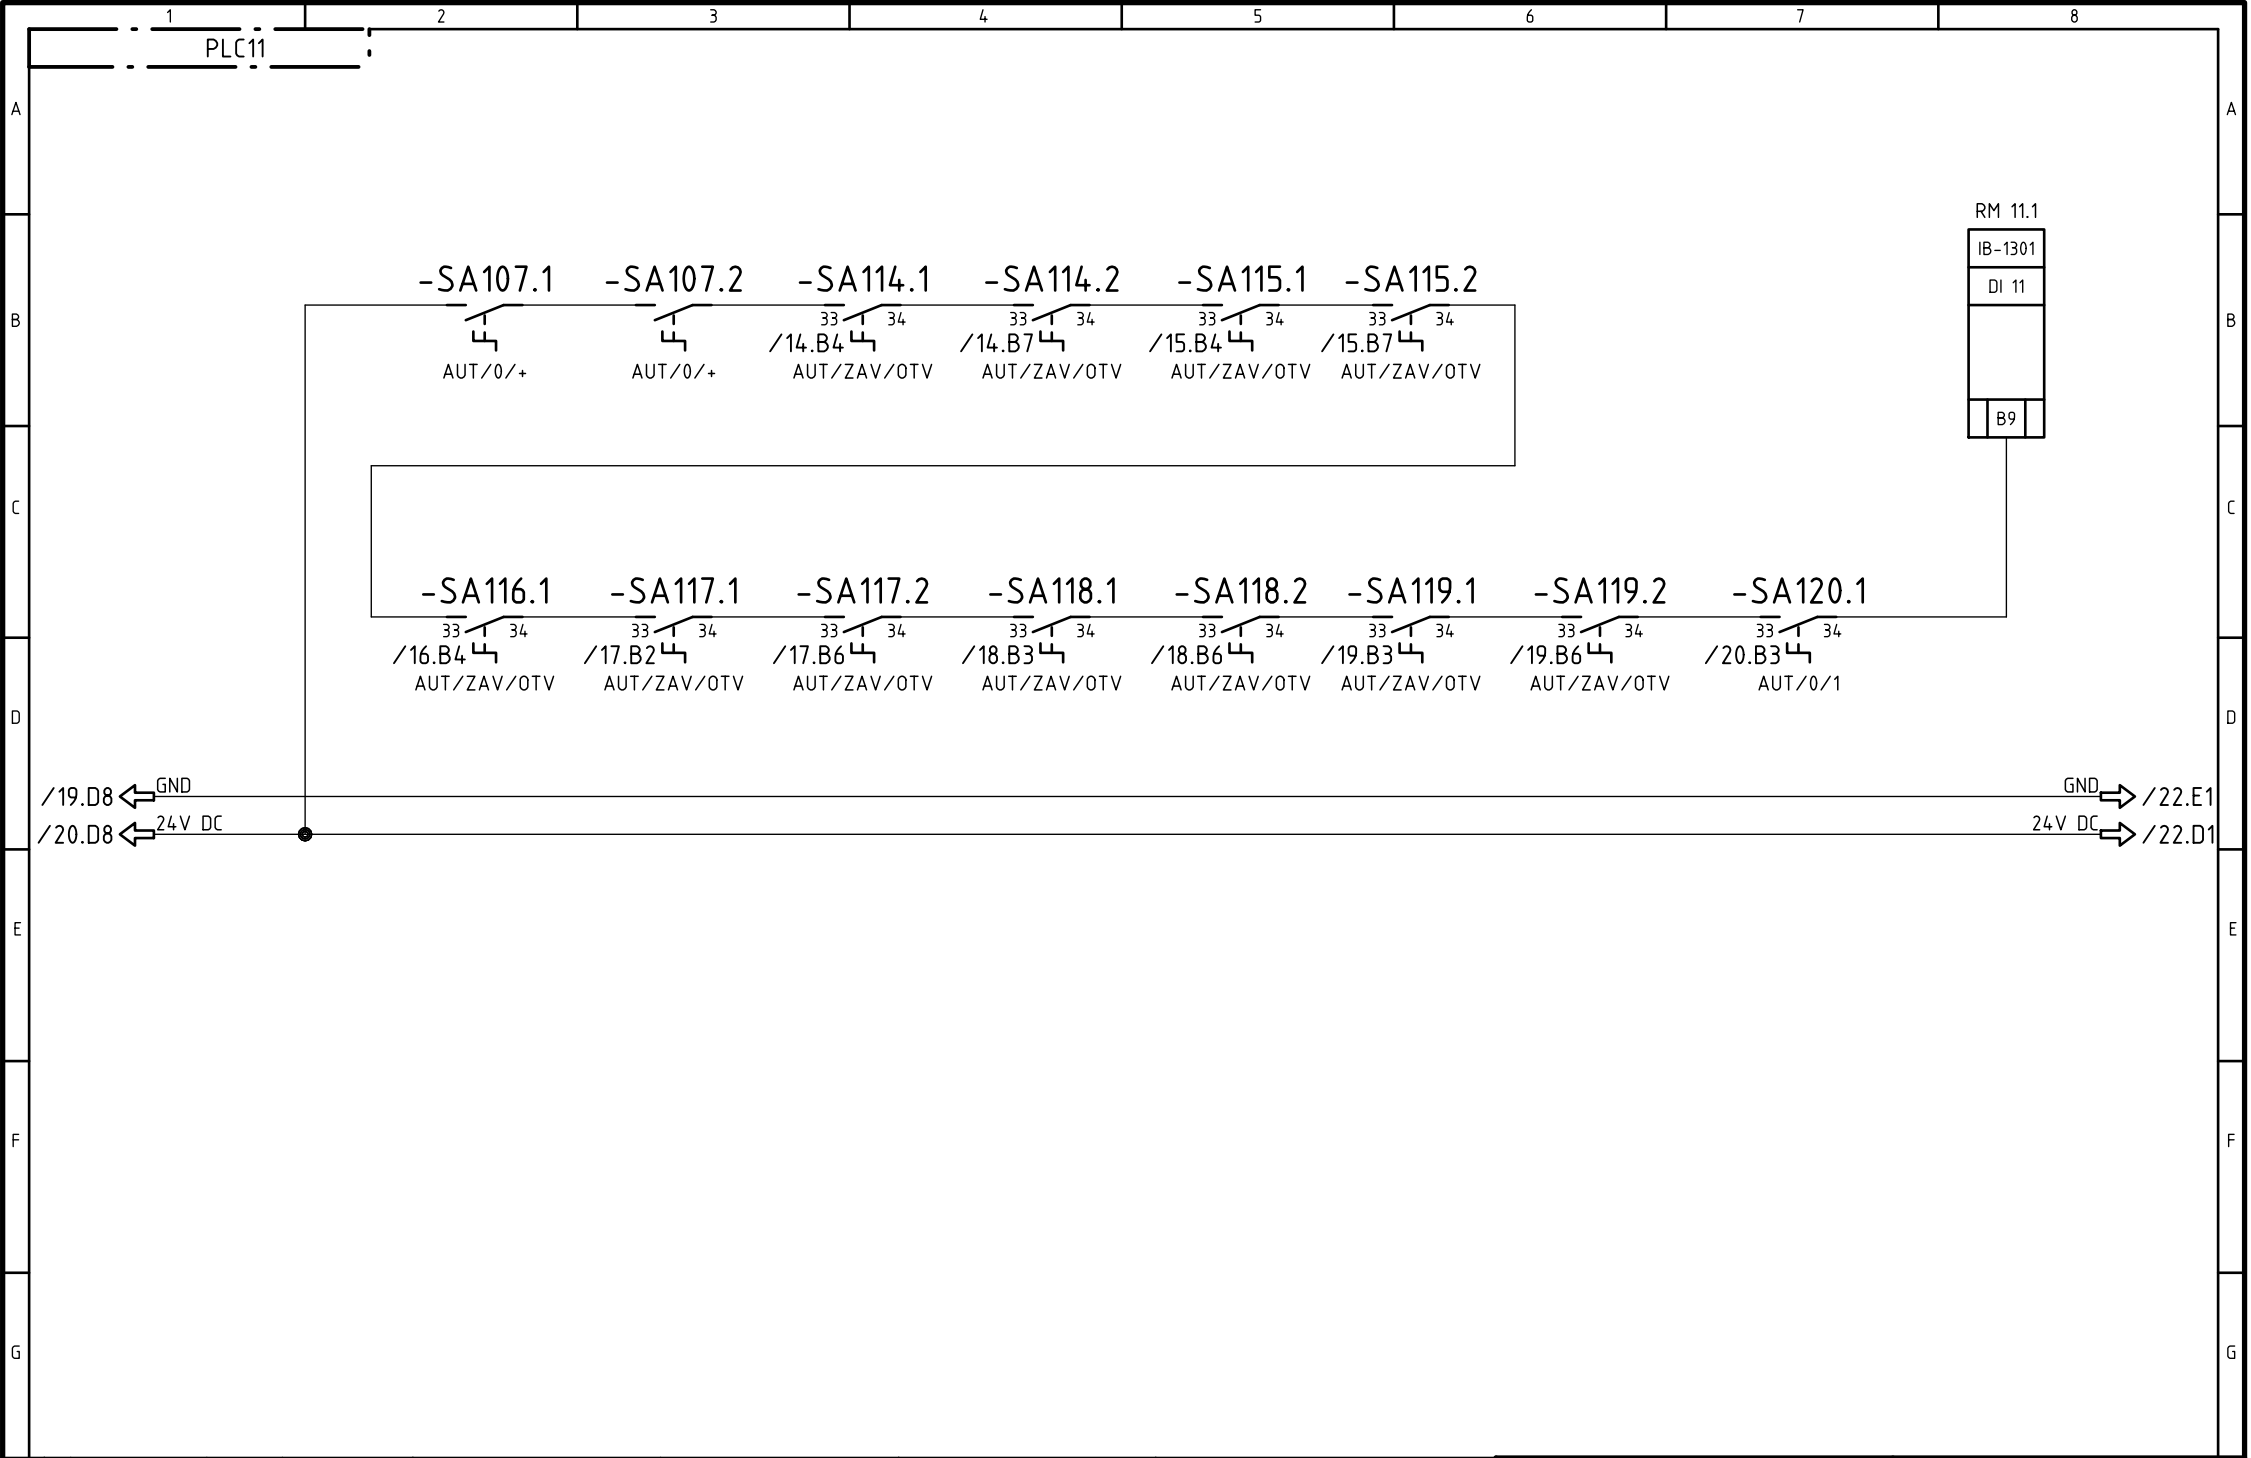

Revize					Zákazník:	Zpracoval:	Tento dokument obsahuje chráněná data firmy TECONT, s.r.o.	Akce:	Projekt: Biskupcova_20_14112					
					SKM Praha 3 a.s.	Petra Kvapilová 24.10.2014								
	0	DVD	21.11.2014	Kvapilová	Zákazkové číslo:	Kontroloval:		Název:	TECONT, s.r.o.					
	R	Komentář	Datum	Autor	14_112	Datum:			Jana Palacha 1552, Pardubice					
Zpracováno v CAD/CAE systému ELCAD (R) 7.5.0								A4		Schema zapojení Signalizace polohy přepínačů		Výkres:	List/Listů:	
										EFS PLC11		21/22		

