


1092 2886

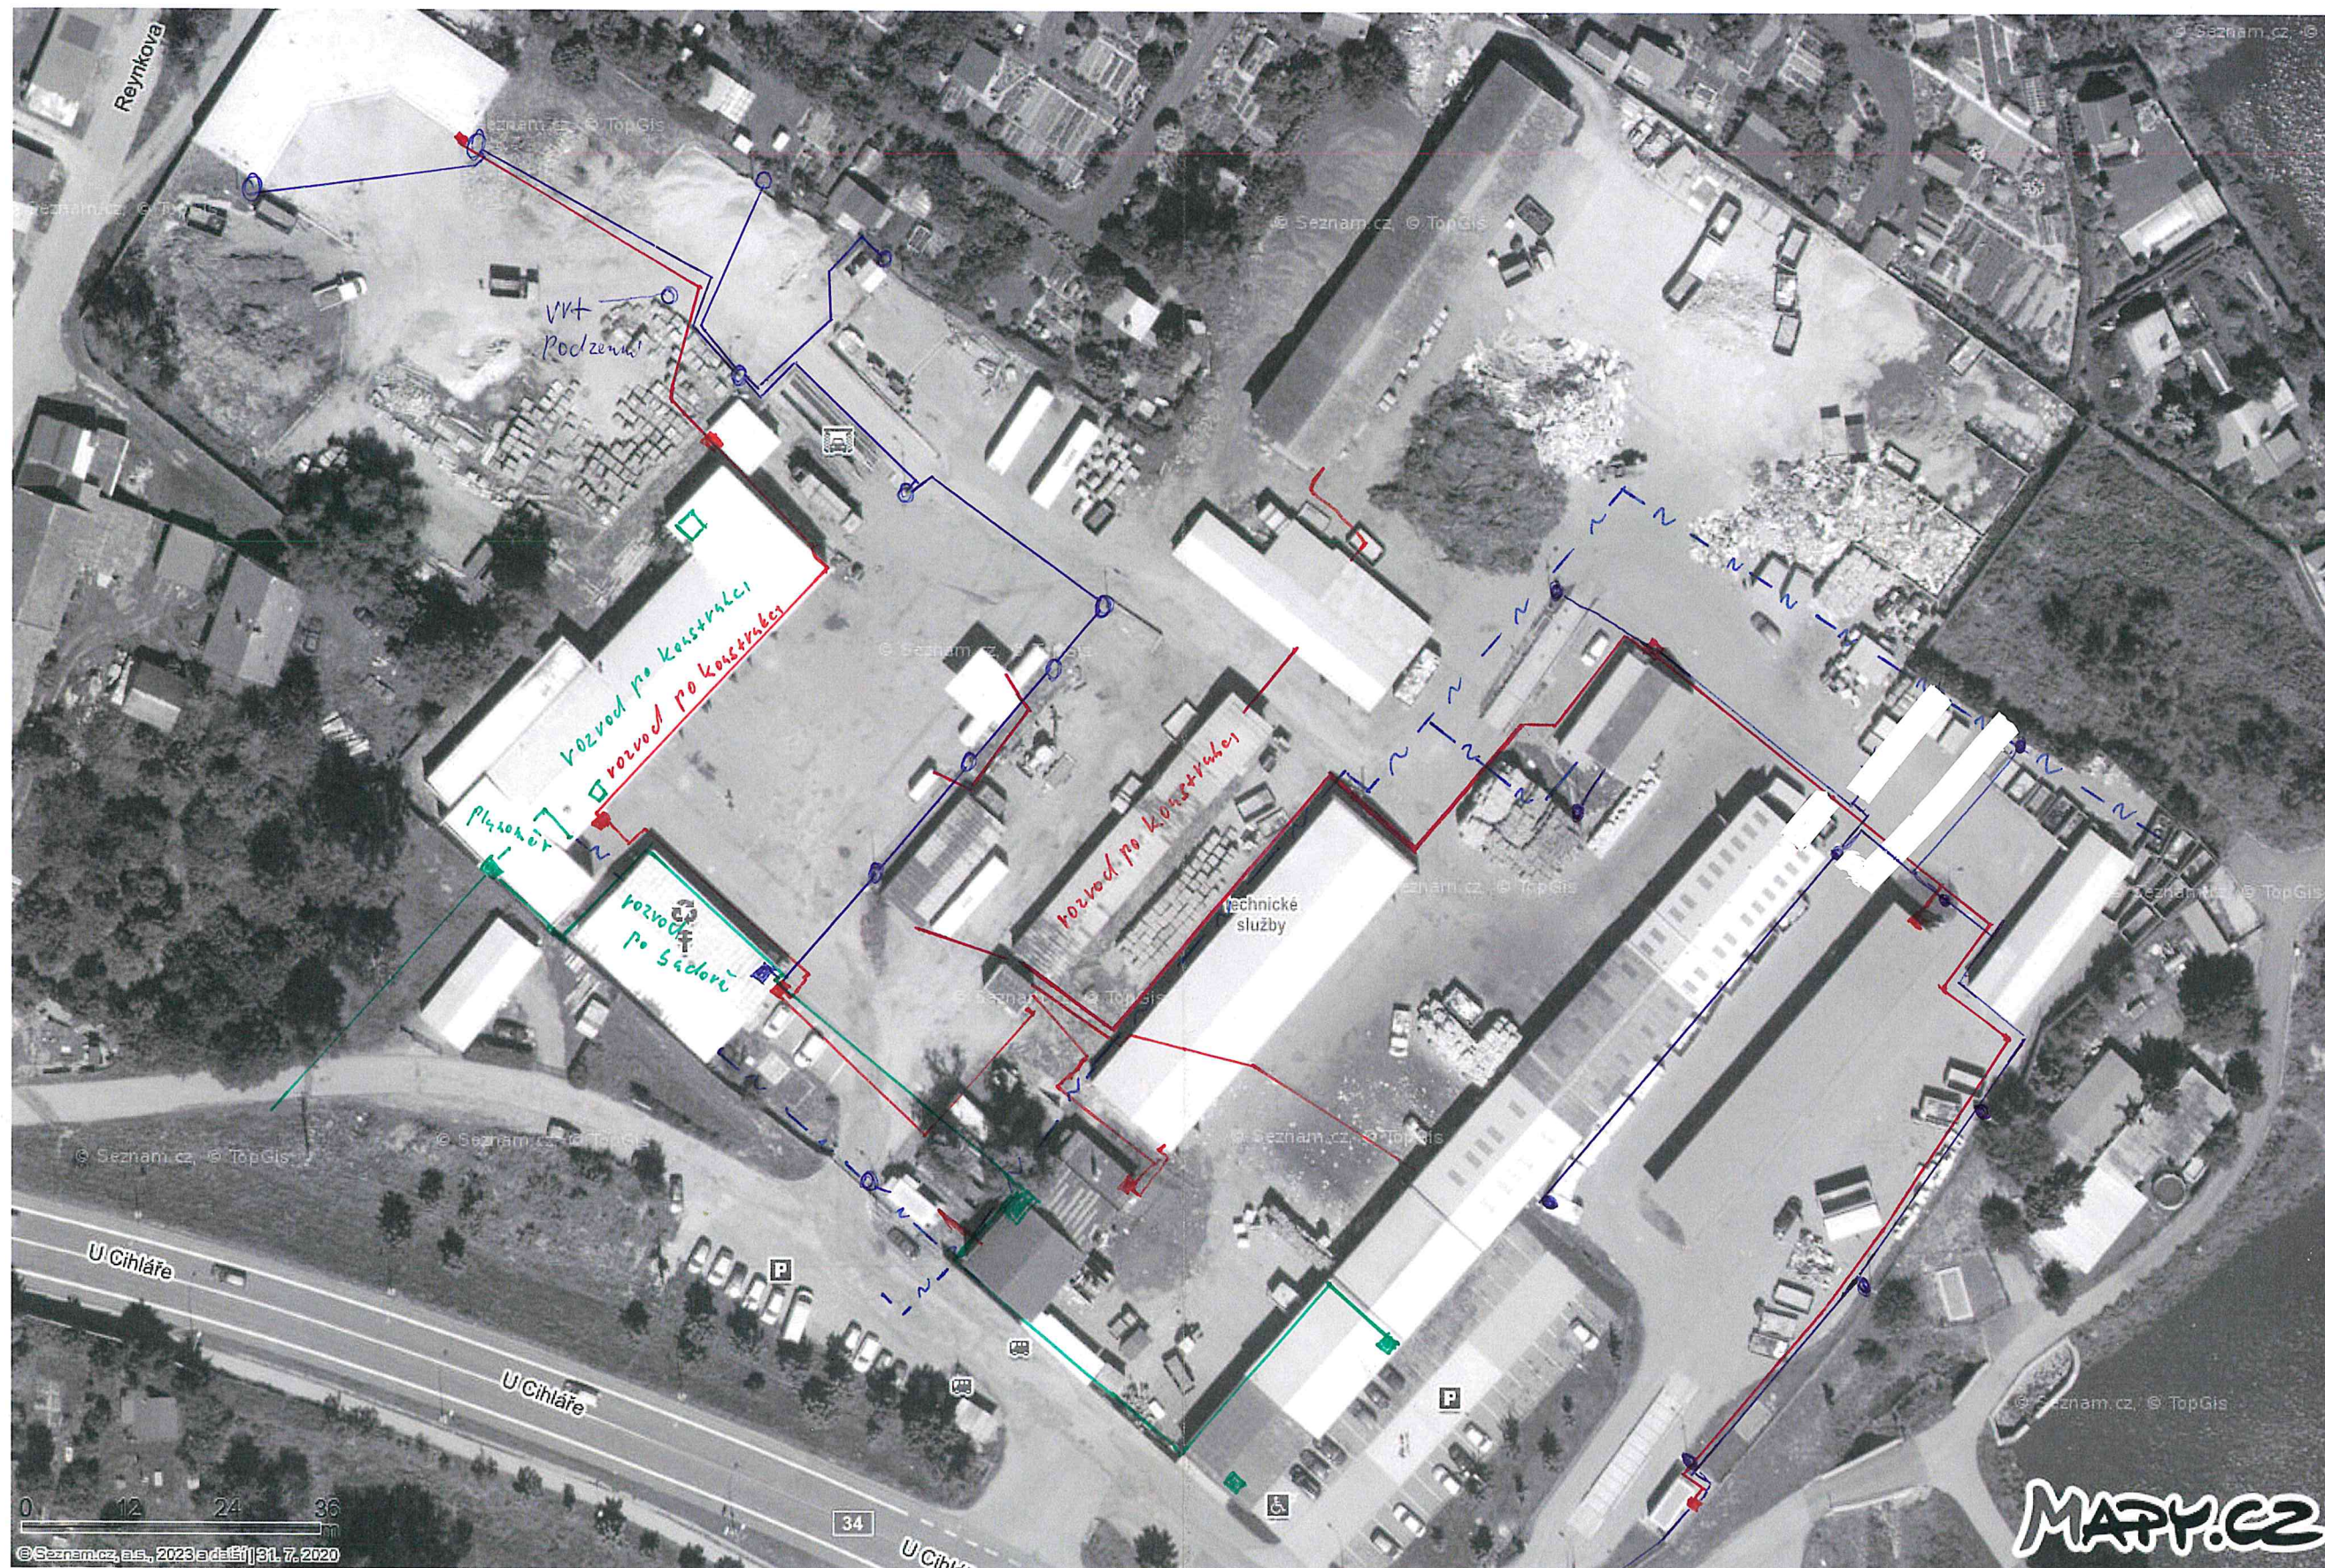

- Energetický rozvod IVN
- Energetický rozvod VO.
- ~ rozvod vody
- rozvod plynu