


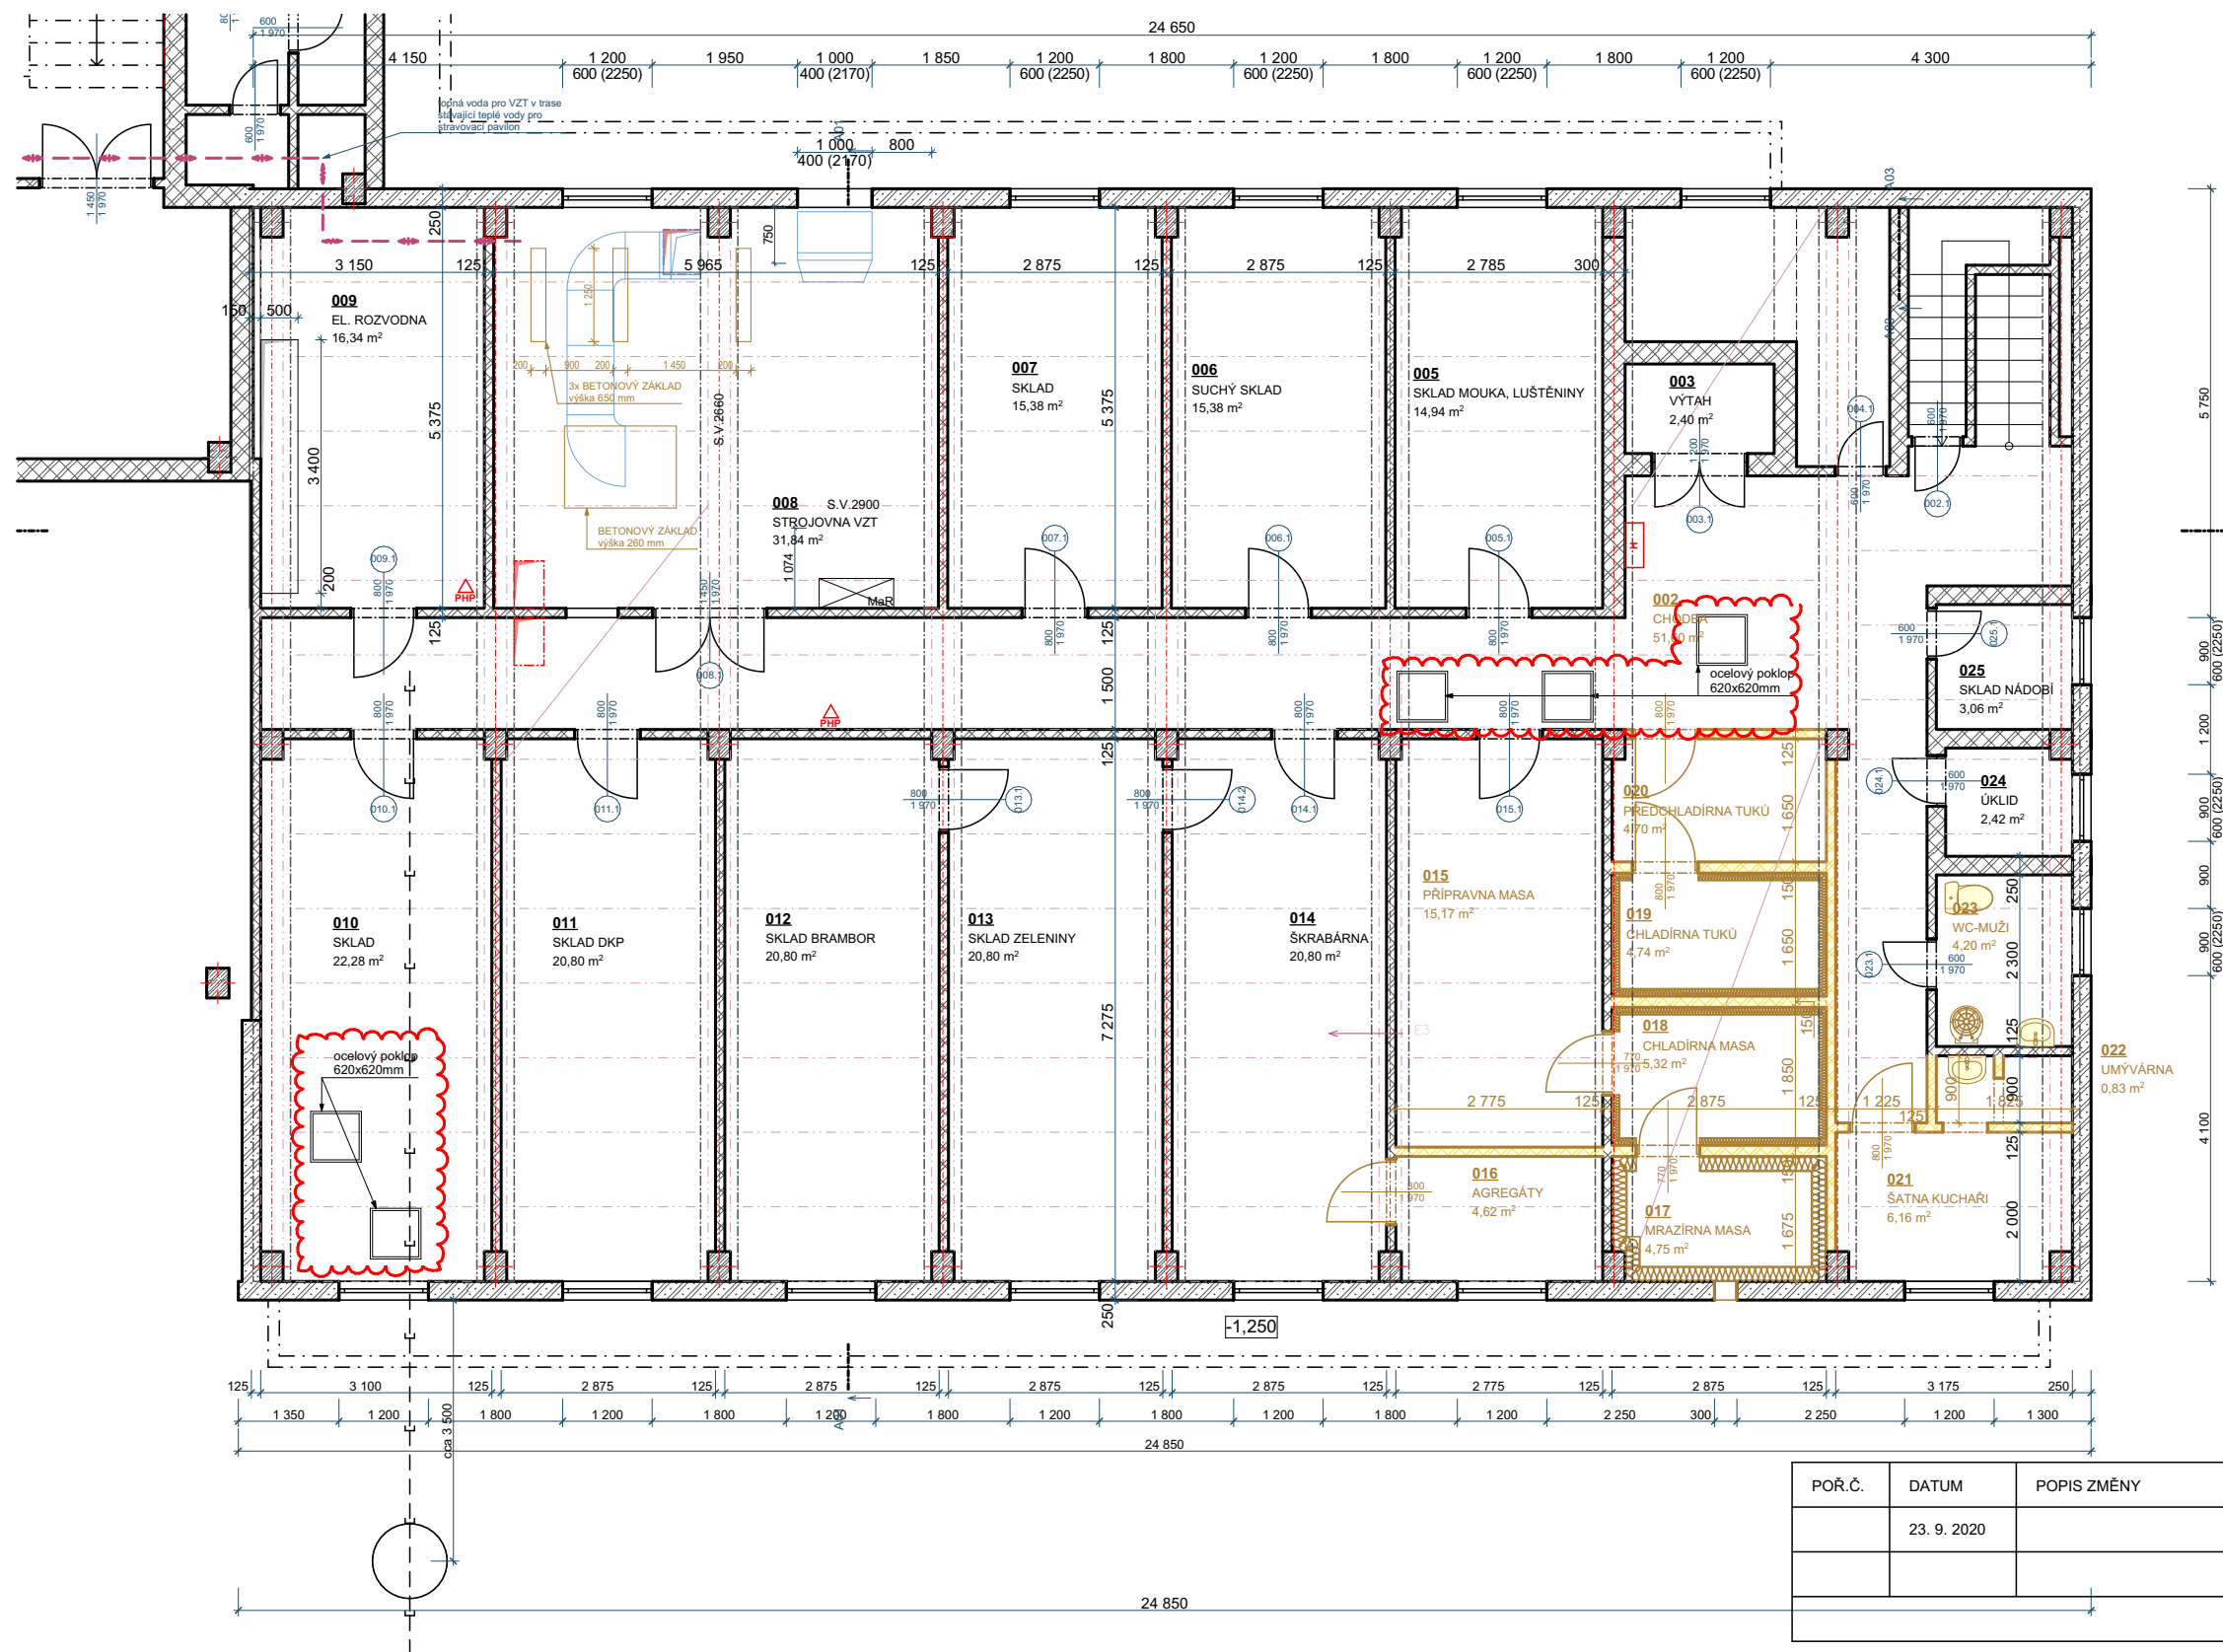

Tabulka místností 1.PP bourané

Č.	Název místnosti	Plocha (m ²)
002	CHODBA	51,60
003	VÝTAH	2,40
005	SKLAD MOUKA, LUŠTĚNINY	14,94
006	SUCHÝ SKLAD	15,38
007	SKLAD	15,38
008	STROJOVNA VZT	31,84
009	EL. ROZVODNA	16,34
010	SKLAD	22,28
011	SKLAD DKP	20,80
012	SKLAD BRAMBOR	20,80
013	SKLAD ZELENINY	20,80
014	ŠKRABÁRNA	20,80
015	PŘÍPRAVNA MASA	15,17
016	AGREGÁTY	4,62
017	MRAŽÍRNA MASA	4,75
018	CHLADÍRNA MASA	5,32
019	CHLADÍRNA TUKŮ	4,74
020	PŘEDCHLADÍRNA TUKŮ	4,70
021	ŠATNA KUČAŘI	6,16
022	UMYVÁRNA	0,83
023	WC-MUŽI	4,20
024	ÚKLID	2,42
025	SKLAD NÁDOBÍ	3,06
		309,32 m²

LEGENDA - rekonstrukce

- STÁVAJÍCÍ KONSTRUKCE
- BOURANÉ KONSTRUKCE
- NOVÉ KONSTRUKCE

LEGENDA - materiály

- CIHELNÉ BLOKY CDM 100
- OBVODOVÝ PLÁŠŤ-KERAMZITBETONOVÉ PANELY+DOZDÍVKY
- TEPELNÉ IZOLACE

POŘ.Č.	DATUM	POPIS ZMĚNY	PROJEKTANT	ZODPOVĚDNÝ PROJEKTANT	SCHVÁLIL
	23. 9. 2020				
REVIZE					

PROJEKTANT		ZODPOVĚDNÝ PROJEKTANT	SCHVÁLIL	 CH PROJEKT PLZEŇ, s.r.o. 312 00 Plzeň, Revoluční 56a Tel.: 377 43 44 11 Fax: 377 43 44 79	
Ing. Martin Hejl		Ing. Martin Hejl	Ing. Jiří NOVOHRADSKÝ		
MÍSTO STAVBY: Školní 264 Přimda 348 06					
INVESTOR:		Městský úřad Přimda, náměstí Republiky 112 Přimda 348 06			
STAVBA:		ZŠ Přimda - stavební úpravy stravovacího pavilonu, odlučovač tuků Stravovací objekt D.1.1 - Architektonicko stavební řešení			FORMÁT DATUM STUPEŇ ČÍSLO ZAKÁZKY MĚŘÍTKO A3 07-2020 ÚR+DSP+DPS 020006Z 1:100 VÝTISK Č.
NÁZEV:		Půdorys 1.PP bourané konstrukce			ARCHIVNÍ ČÍSLO : 020006Z-D.1.1-02