



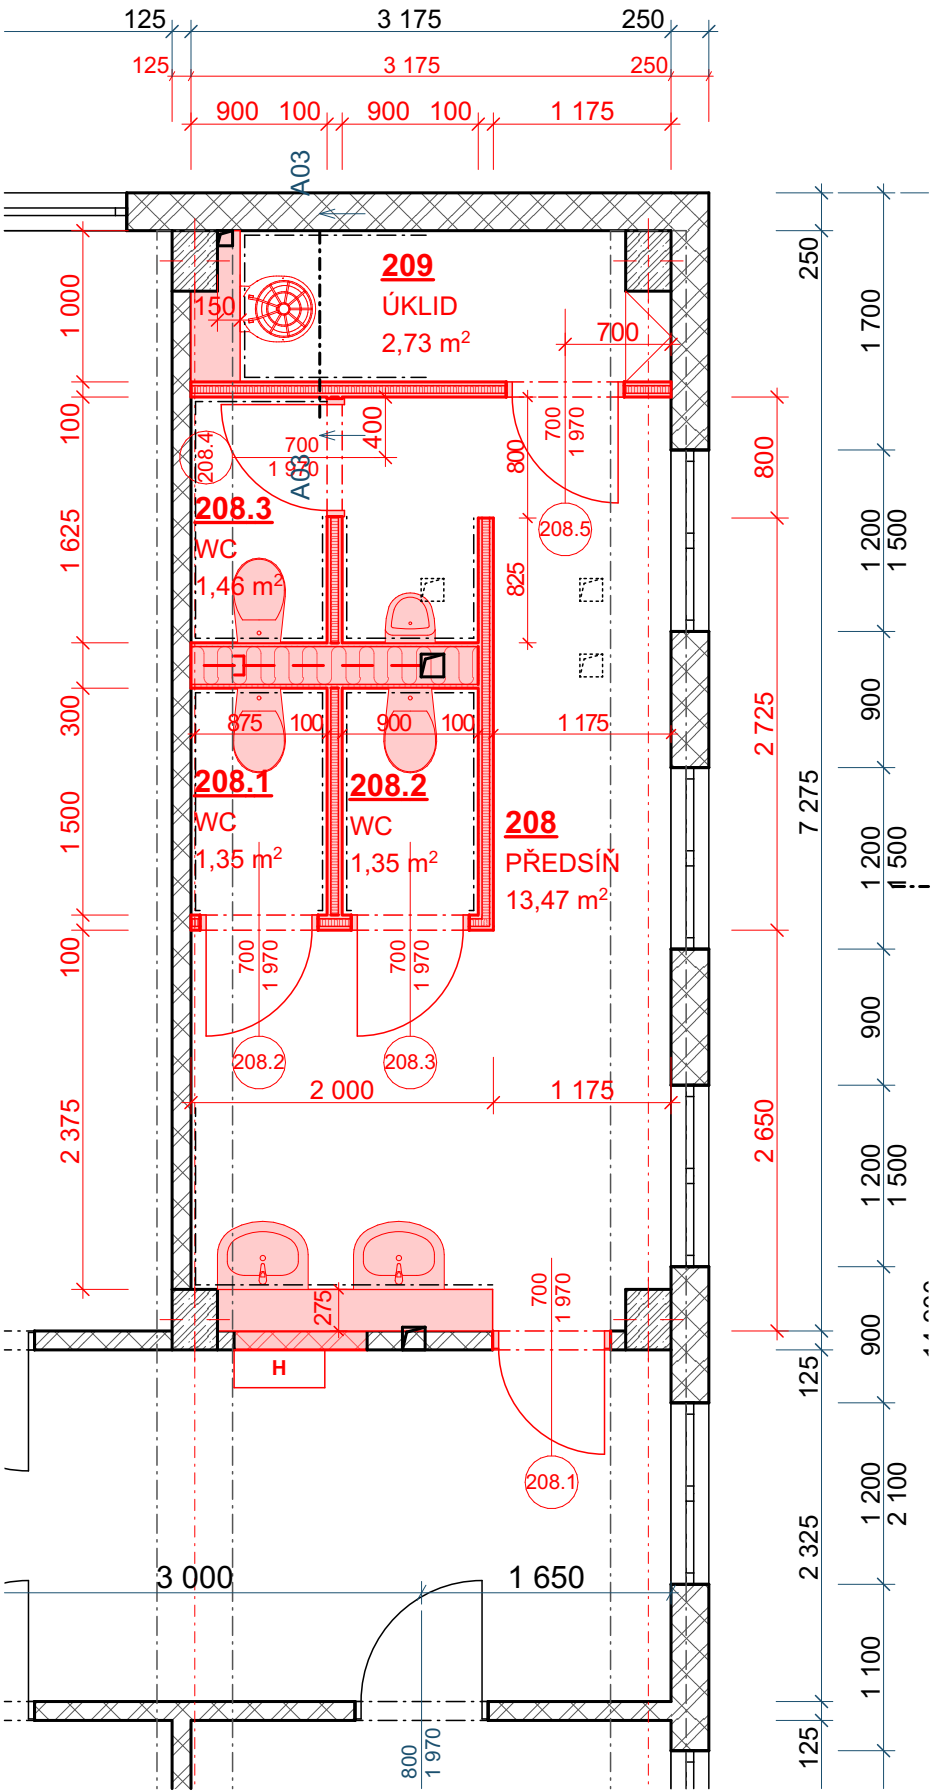

Schema

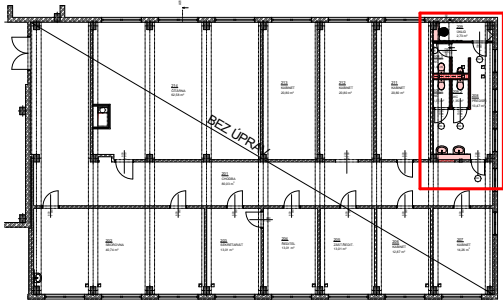

LEGENDA - rekonstrukce

- STÁVAJÍCÍ KONSTRUKCE
- BOURANÉ KONSTRUKCE
- NOVÉ KONSTRUKCE

LEGENDA - materiály

- CIHELNÉ BLOKY CDM 100
- OBVODOVÝ PLÁŠŤ-KERAMZITBETONOVÉ PANELY+DOZDÍVKY
- TEPELNÉ IZOLACE
- DOZDÍVKY POROBETONOVÉ BLOKY
- SDK KONSTRUKCE tl. 100mm

Tabulka místností 2.NP nový stav

Č.	Název místnosti	Plocha (m2)	Nášlapná vrstva	Třída protiskluznosti	Povrchová úprava zdí	Povrchová úprava stropu
201	CHODBA	80,03	PVC	-	Omítka	Omítka
202	SBOROVNA	40,74	PVC	-	Omítka	Omítka
203	SEKRETARIÁT	13,01	PVC	-	Omítka	Omítka
204	ŘEDITEL	13,01	PVC	-	Omítka	Omítka
205	ZÁST.ŘEDIT.	13,01	PVC	-	Omítka	Omítka
206	KABINET	12,87	PVC	-	Omítka	Omítka
207	KABINET	14,26	PVC	-	Omítka	Omítka
208	PŘEDSÍŇ	13,47	P3 Keramická dlažba	R10	Keramický obklad	Min. podhled
208.1	WC	1,35	P3 Keramická dlažba	R10	Keramický obklad	Min. podhled
208.2	WC	1,35	P3 Keramická dlažba	R10	Keramický obklad	Min. podhled
208.3	WC	1,46	P3 Keramická dlažba	R10	Keramický obklad	Min. podhled
209	ÚKLID	2,73	P3 Keramická dlažba	R10	Keramický obklad	Min. podhled
211	KABINET	20,80	PVC	-	Omítka	Omítka
212	KABINET	20,80	PVC	-	Omítka	Omítka
213	KABINET	20,80	PVC	-	Omítka	Omítka
214	ČÍTÁRNA	62,58	PVC	-	Omítka	Omítka
		332,24 m²				

POŘ.Č.	DATUM	POPIS ZMĚNY	PROJEKTANT	ZODPOVĚDNÝ PROJEKTANT	SCHVÁLIL
	23. 9. 2020				
REVIZE					

PROJEKTANT		ZODPOVĚDNÝ PROJEKTANT	SCHVÁLIL	 CH PROJEKT PLZEŇ, s.r.o. 312 00 Plzeň, Revoluční 56a Tel.: 377 43 44 11 Fax: 377 43 44 79		
		Ing. Martin Hejl	Ing. Jiří NOVOHRADSKÝ			
MÍSTO STAVBY: Školní 264 Přimda 348 06						
INVESTOR: Městský úřad Přimda, náměstí Republiky 112 Přimda 348 06						
STAVBA:		ZŠ Přimda - stavební úpravy stravovacího pavilonu, odlučovač tuků Stravovací objekt D.1.1 - Architektonicko stavební řešení		FORMÁT	A3	VÝTISK Č.
				DATUM	07-2020	
				STUPEŇ	ÚR+DSP+DPS	
				ČÍSLO ZAKÁZKY	020006Z	
				MĚŘÍTKO	1:50	
NÁZEV:		Půdorys 2.NP nový stav		ARCHIVNÍ ČÍSLO : 020006Z-D.1.1-07		