




MÍSTNOST 208.1, 208.2

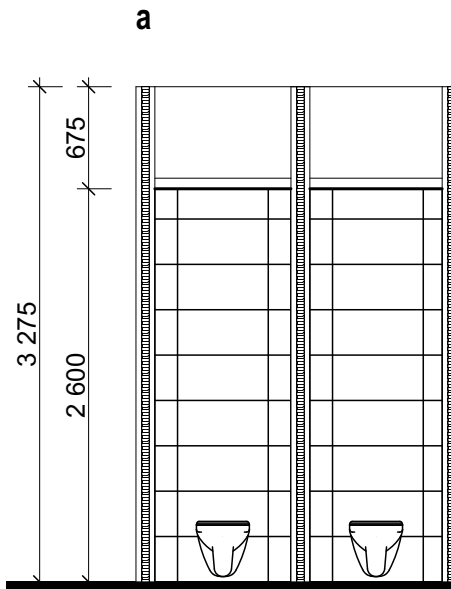


MÍSTNOST 208, 208.3

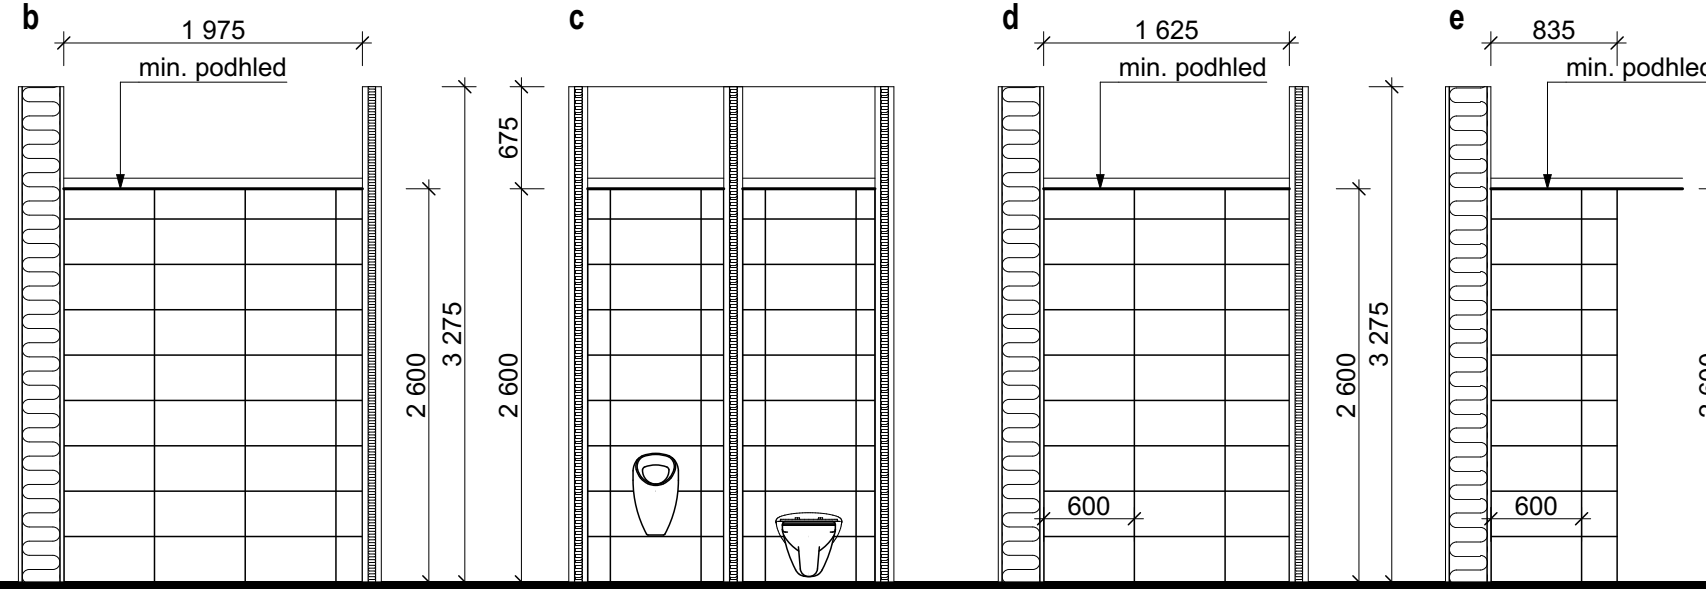



MÍSTNOST 209

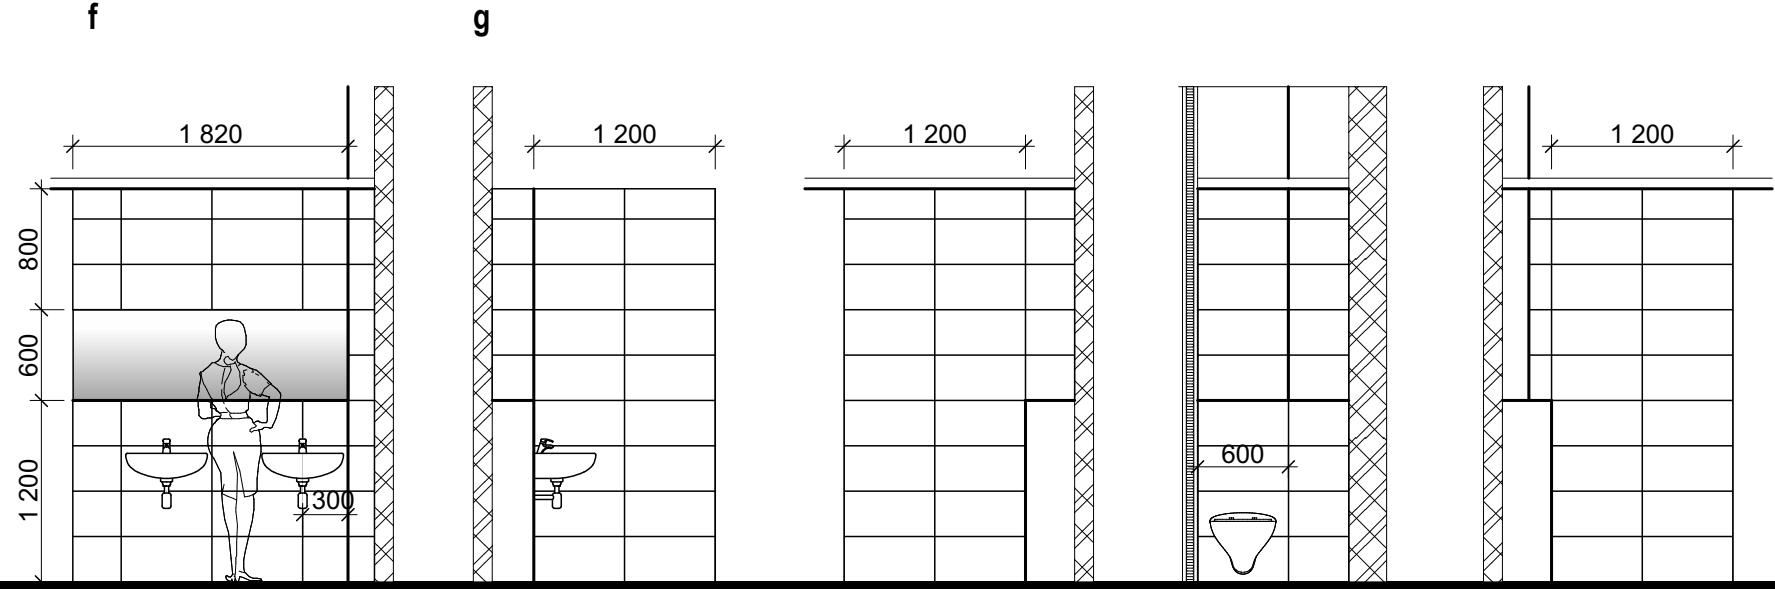



MÍSTNOST 115

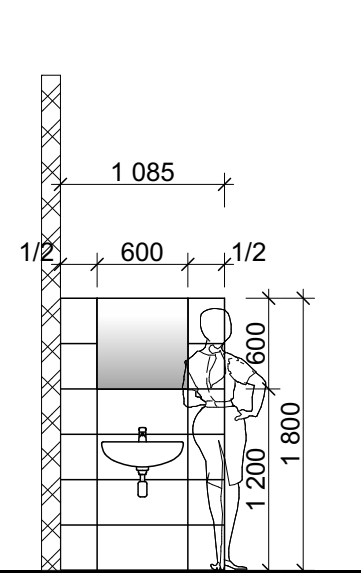

MÍSTNOST 117,118

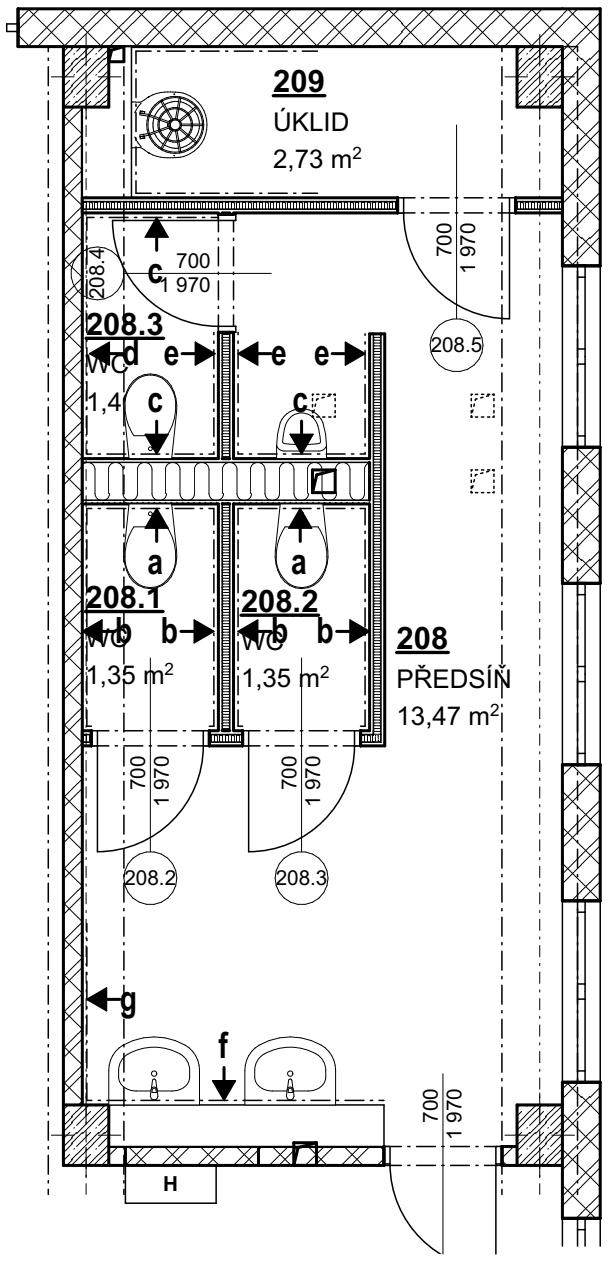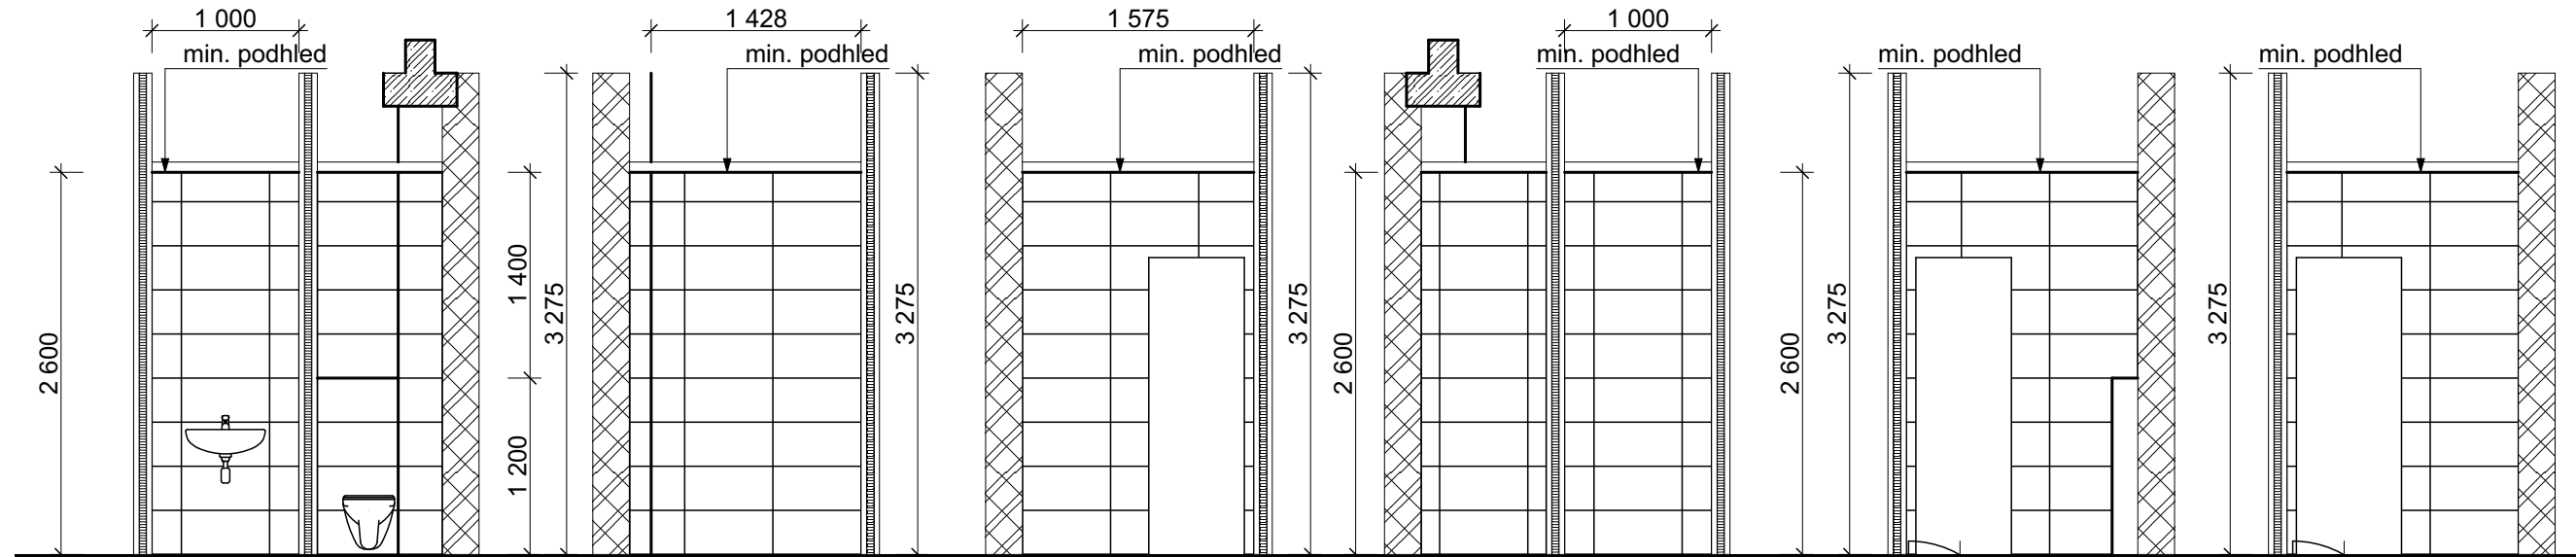

MÍSTNOST 116

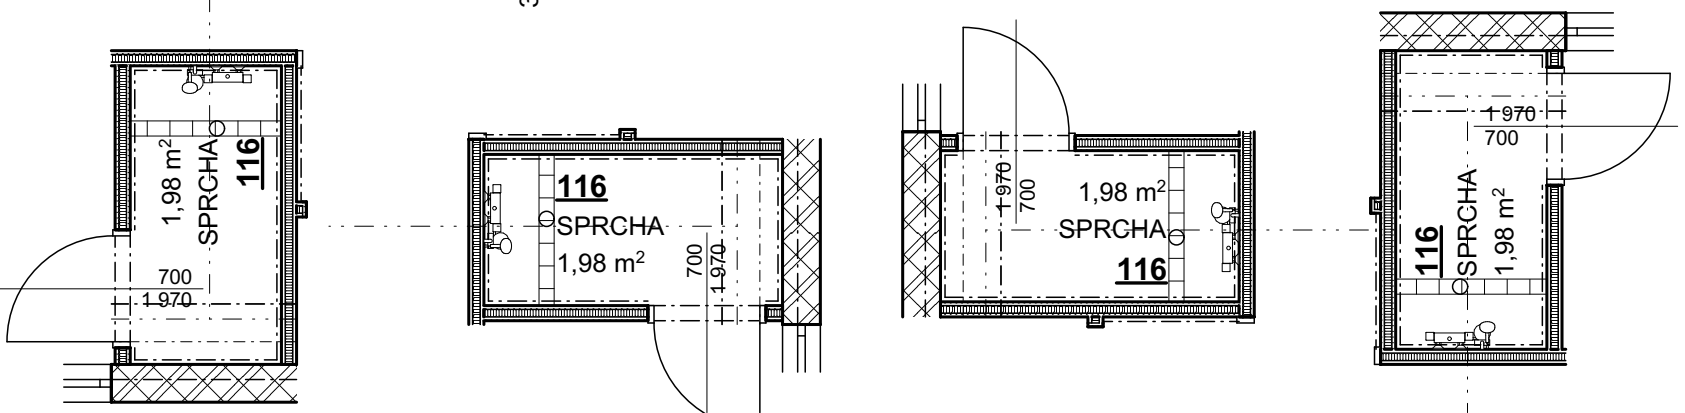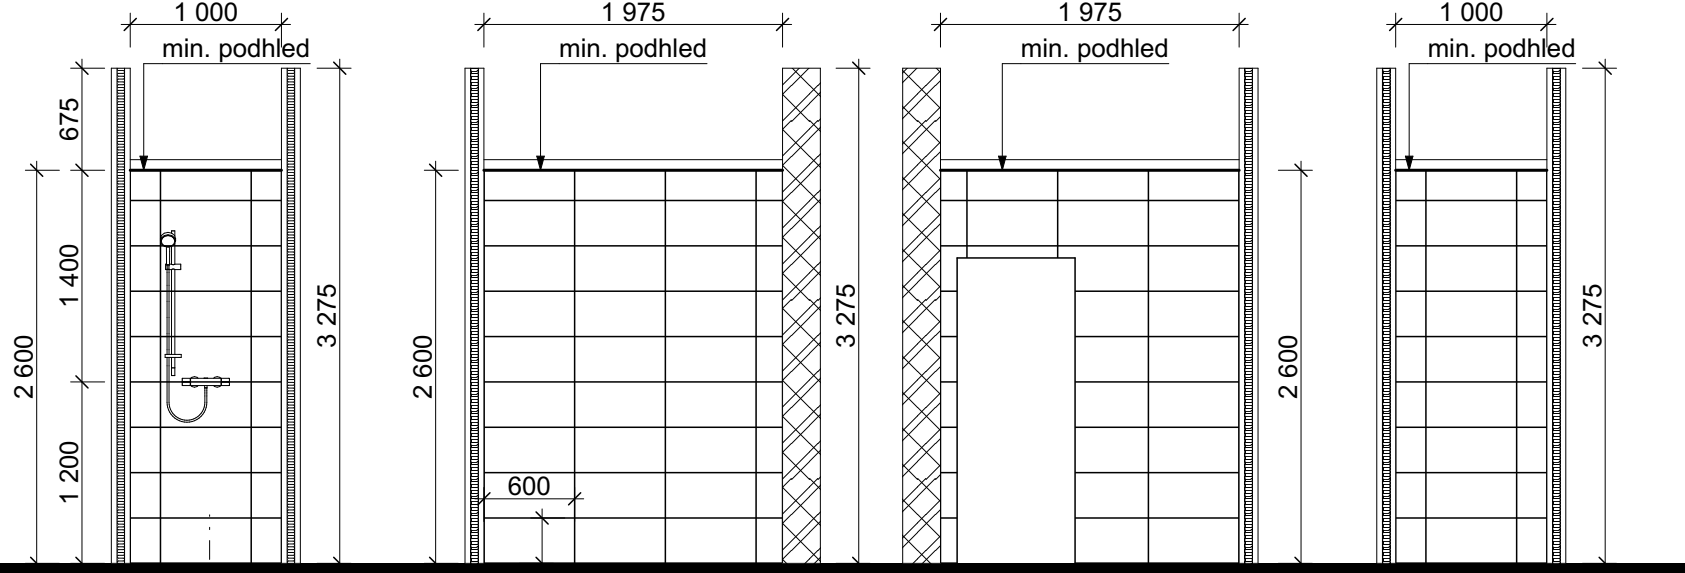

Poznámka: - formát obkladu 600x300mm
- sokly za WC a umyvadly jsou obloženy i zhora

POŘ.Č.	DATUM	POPIS ZMĚNY	PROJEKTANT	ZODPOVĚDNÝ PROJEKTANT	SCHVÁLIL
	23. 9. 2020				
REVIZE					
PROJEKTANT			ZODPOVĚDNÝ PROJEKTANT		SCHVÁLIL
			Ing. Martin Hejl		Ing. Jiří NOVOHRADSKÝ
MÍSTO STAVBY: Školní 264 Přímda 348 06					
INVESTOR: Městský úřad Přímda, náměstí Republiky 112 Přímda 348 06					
STAVBA: ZŠ Přímda - stavební úpravy stravovacího pavilonu, odlučovač tuků Stravovací objekt D.1.1 - Architektonicko stavební řešení					
NÁZEV: Spárořezy - obklad					
ARCHIVNÍ ČÍSLO: 020006Z-D.1.1-14					



CH PROJEKT PLZEŇ, s.r.o.
312 00 Plzeň, Revoluční 56a
Tel.: 377 43 44 11 Fax: 377 43 44 79

FORMÁT

A2

VÝTISK Č.

DATUM

07-2020

STUPEŇ

ÚR+DSP+DPS

ČÍSLO ZAKÁZKY

020006Z

MĚŘÍTKO

1:50