



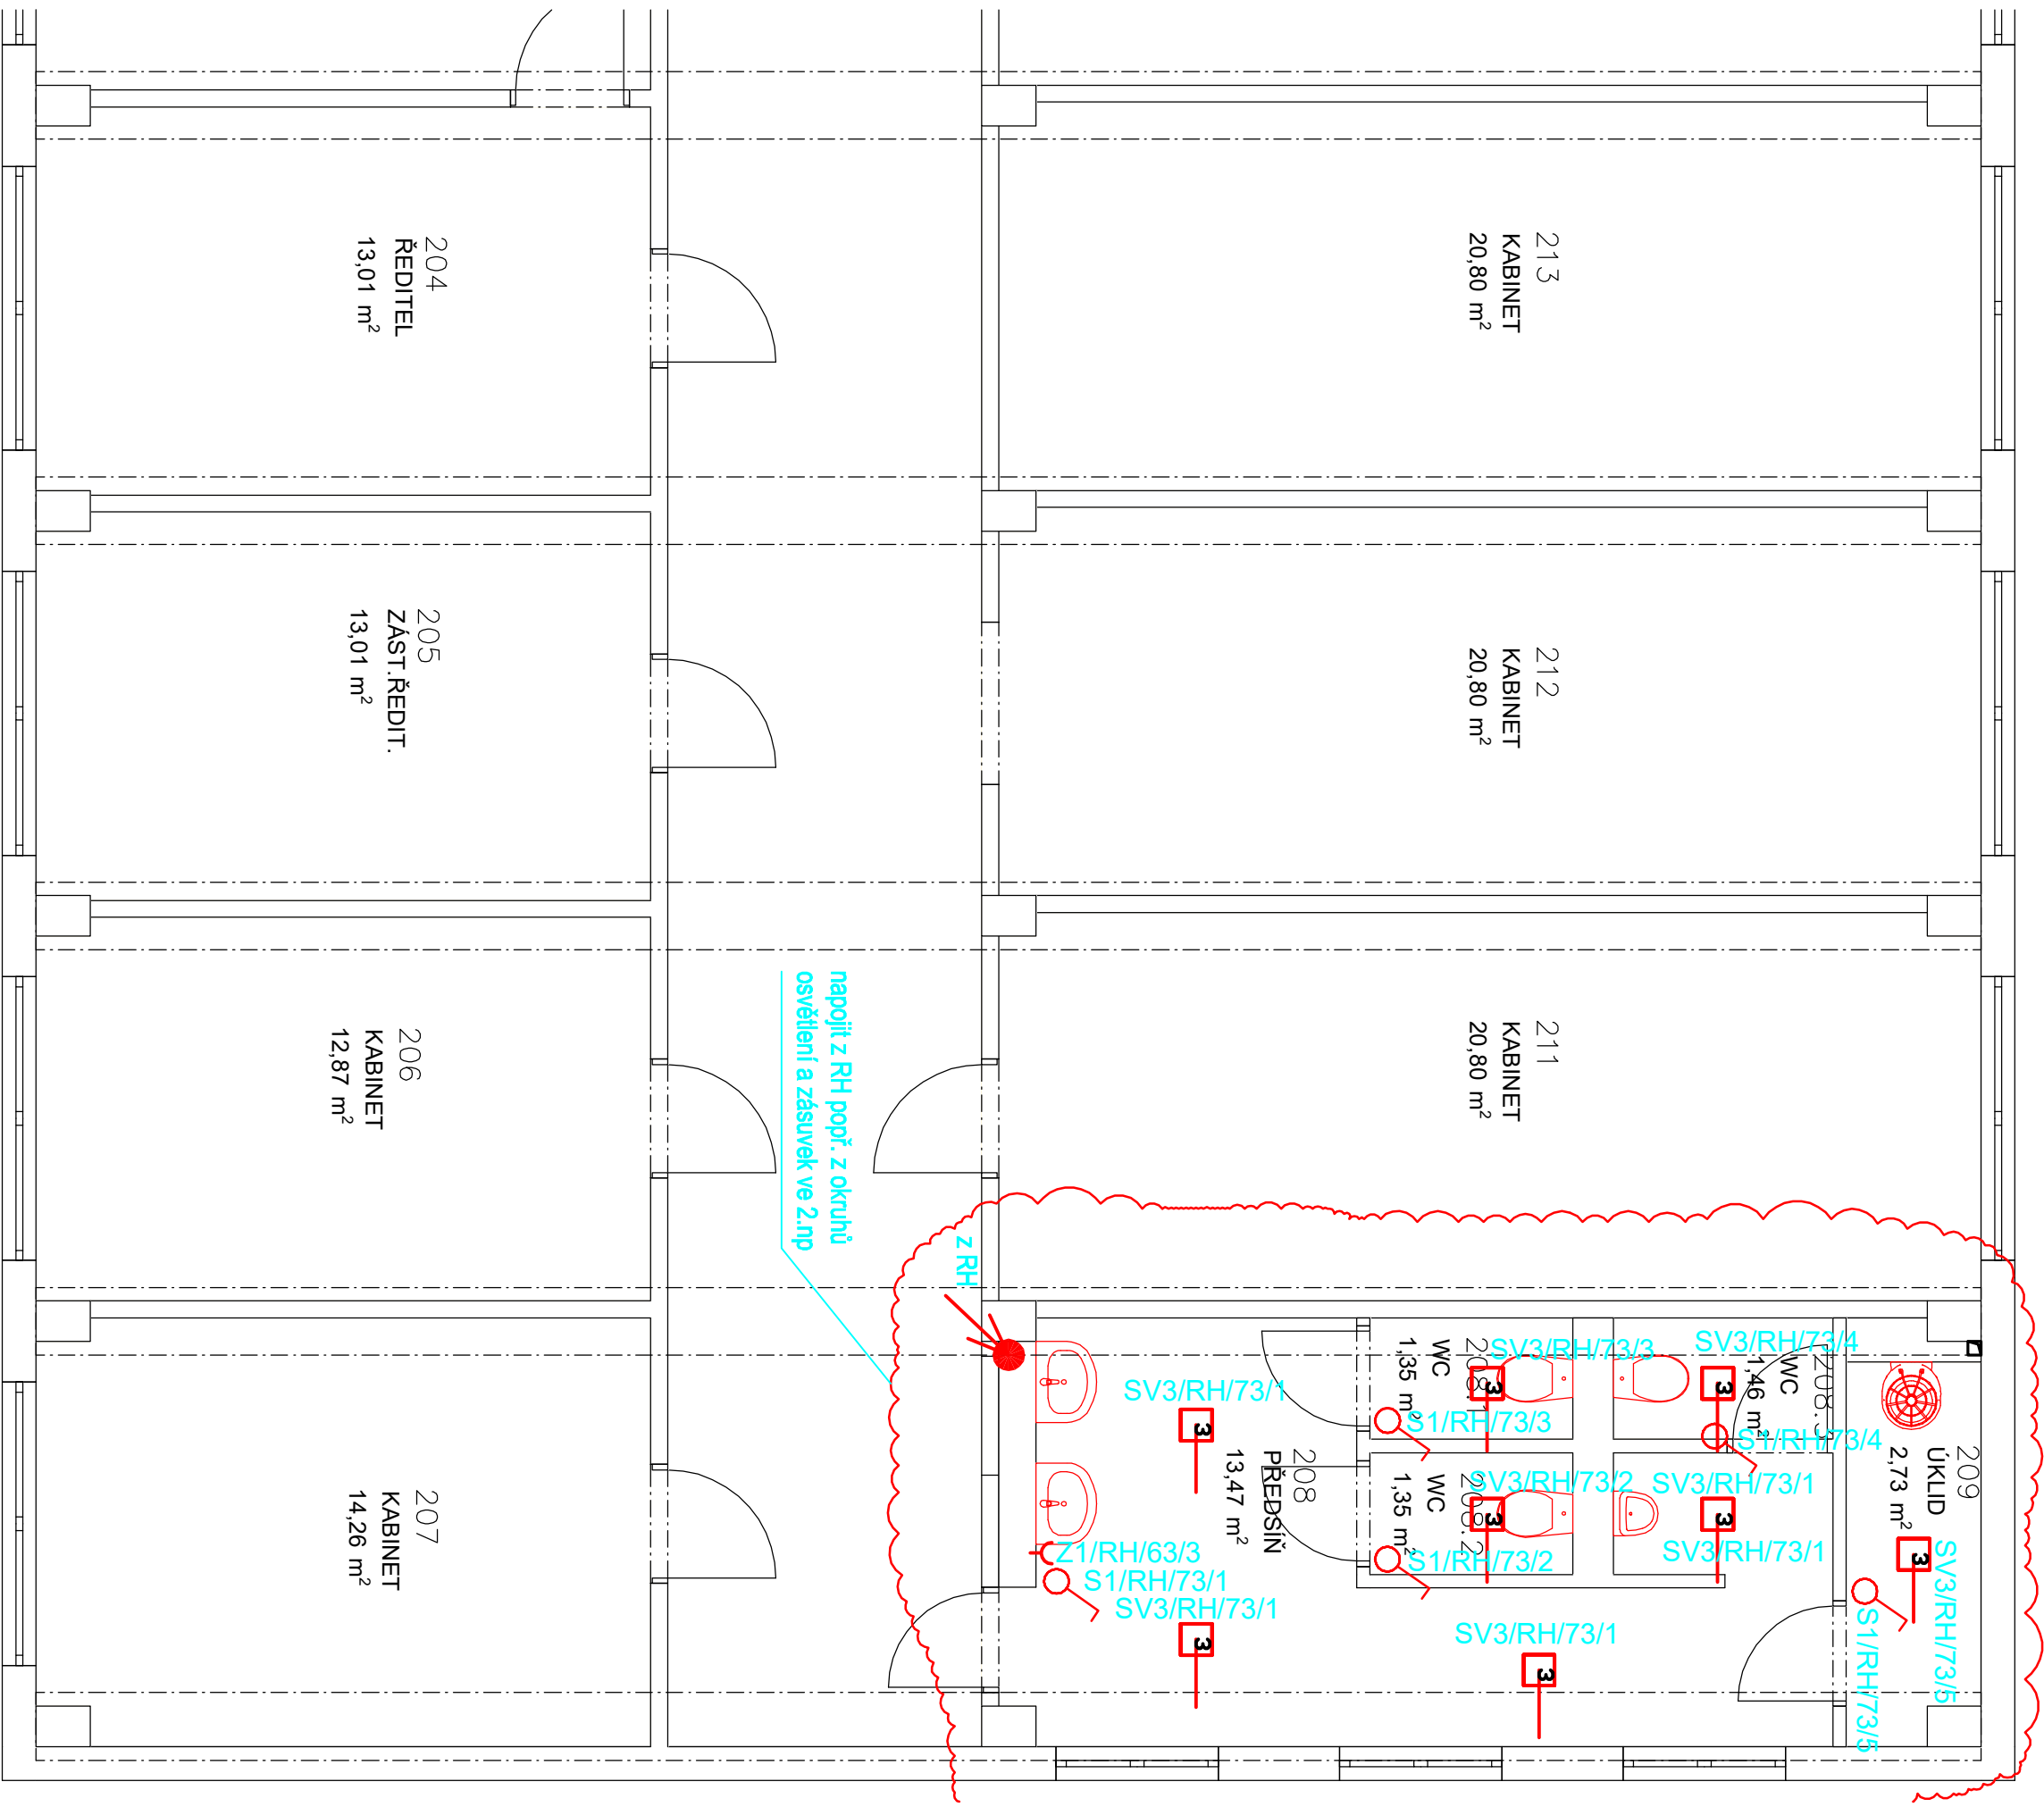

napojit z RH popř. z okružní osvětlení a zásuvek ve 2.np

LEGENDA

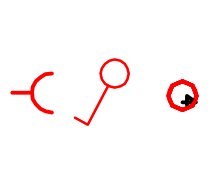

ROZVODY POD OMÍTKOU POPŘ. V PODHLÉDU
DOWNLIGHT SVÍTIDLO DLE SEZNAMU


JEDNOPÓLOVÝ SPÍNAČ ŘAZ. 1

ZÁSUVKA 230V/16A 3p


MÍSTNOST		POŽADAVKY NA OSVĚTLENÍ				SVÍTIDLO	
ČÍSLO	NÁZEV	Referenční číslo	Udržovaná osvětlenost E _m [lx]	Index oslnění UGR	Index pod. borev Ra	VÝŠKA [m]	POČET [ks]
208	PŘEDSÍŇ	5.36.17	100	25	80		
208.1	WC	5.2.4	200	25	80		
208.2	WC	5.2.4	200	25	80		
208.3	WC	5.2.4	200	25	80		
209	ÚKLID	5.4.1	100	25	60		

Seznam svítidel
3 * ELEKTRO-LUMEN BALA GI 2x0 840 Interiérové přisazené LED svítidlo (1910 lm, 23.0 W)


ZNAČENÍ SVÍTIDEL

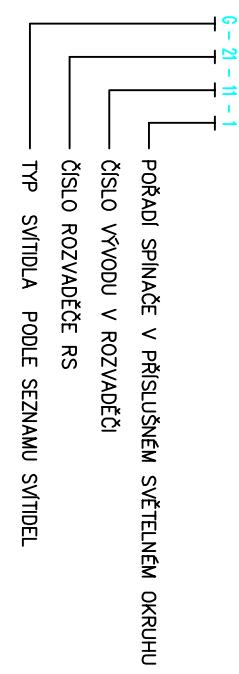

ZNAČENÍ ZÁSUVEK


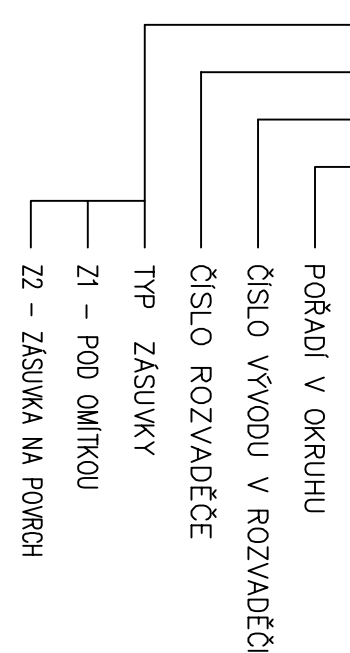


ZNAČENÍ SPÍNAČŮ

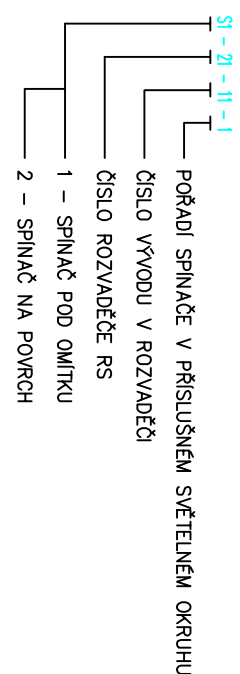

3 + PEN ~ 50 Hz 230/400 V / TN - C - S
OCHRANA AUTOMATICKÝM ODPOJENÍM OD ZDROJE
DOPLNKOVÁ PROUDOVÝMI CHRÁNIČI

POŘ.Č.	DATUM	POPIS ZMĚNY	PROJEKTANT	ZODPOVĚDNÝ PROJEKTANT	SCHVÁLIL
REVIZE					

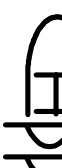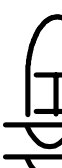PROJEKTANT		ZODPOVĚDNÝ PROJEKTANT	SCHVÁLIL	
Bc. Pavel Tomeš		Ing. Martin Hejl	Ing. Jiří NOVOTNÝ	
MÍSTO STAVBY :		Školní 264 Pímda 348 06		
INVESTOR :		Městský Úřad Pímda, náměstí Republiky 112 Pímda 348 06		
STAVBA :				
ZŠ Pímda - stavební úpravy				
stravovacího pavilonu, odlučovač tuků				
Stravovací objekt				
D.1.4d - Silnoproudá elektronika				
NÁZEV :				
Dispozice elektroinstalace 2.np				
CH PROJEKT PÍZEŇ, s.r.o. 312 00 Písek, Roudnická 66 Tél. 377 43 44 11 Fax: 377 43 44 79				
FORMÁT				
DATUM				
STUPĚŇ				
ČÍSLO ZAKÁZKY				
MĚŘITKO				
ARCHIVNÍ ČÍSLO :				
020006Z-D.1.4d-04				