

POZNÁMKA

1.ROZVÁDEČ RH skříňový ROZVÁDEČ (4x 800x400x2000)

2.2x Přívod do ROZVÁDEČe je stávající a označené tabulkou
' Pozor pod napětím i při vypnutém hlavním vypínači'

3.ROZVÁDEČ musí být opatřen schránkou na výkresy, obsahující schéma elektrického zapojení.

4.Fyzické označení přístrojové náplně ROZVÁDEČe musí být trvale čitelné a odpovídat označení na schématu elektrického zapojení.

5.Úceloplechový ROZVÁDEČ, pole č.1 plombovatelné.


6.V ROZVÁDEČi ponechat prostorovou rezervu cca 20% včetně DIN lišt.

7.Krytí IP 20/40

POŘ.Č.	DATUM	POPIS ZMĚNY	PROJEKTANT	ZODPOVĚDNÝ PROJEKTANT	SCHVÁLIL
REVIZE					


PROJEKTANT	ZODPOVĚDNÝ PROJEKTANT	SCHVÁLIL	 CH PROJEKT PLZEŇ, s.r.o. 312 00 Plzeň, Revoluční 56a Tel.: 377 43 44 11 Fax: 377 43 44 79		
Bc. Pavel Tomeš	Ing. Martin Hejl	Ing. Jiří NOVOHRADSKÝ			
MÍSTO STAVBY : Školní 264 Přimda 348 06			FORMÁT VÝTISK Č.		
INVESTOR : Městský úřad Přimda, náměstí Republiky 112 Přimda 348 06					
STAVBA : ZŠ Přimda - stavební úpravy stravovacího pavilonu, odlučovač tuků Stravovací objekt D.1.4d - Silnoproudá elektronika					
NÁZEV : ROZVADĚČ RH			ARCHIVNÍ ČÍSLO : 020006Z-D.1.4d-05		


NÁZEV OZNAČENÍ	PŘÍVOD	VYPÍNÁNÍ	MĚŘENÍ	VYROVNÁNÍ POTENCIÁLU	PŘEPĚŤOVÁ OCHRANA TŘÍDY B + C
OKRUH [x]	01				02

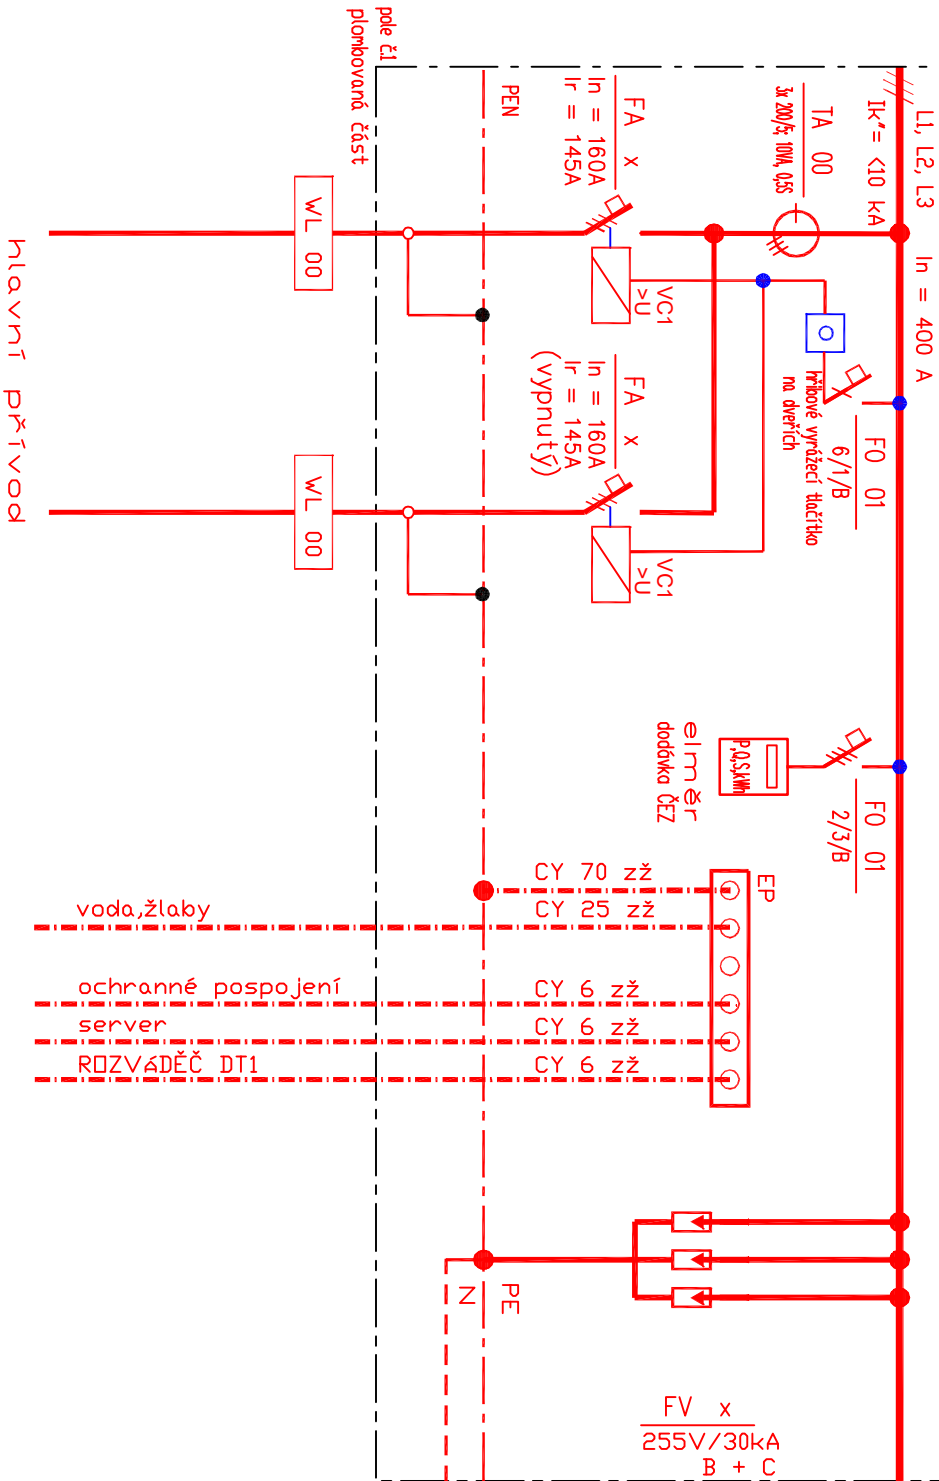

INSTALOVANÝ VÝKON [W]	158200				
SCHEMA ZAPOJENÍ					
ČÍSLO MÍSTNOSTI					

STAVBA : ZŠ Přímda – stavební úpravy stravovacího pavilónu, odlučovač tuků – Stravovací objekt D.1.4d – Silnoproudá elektronika	NÁZEV : ROZVÁDĚČ RH	DATUM : 27.8.2018	KOPIE :	POČET LISTŮ : 9	LIST : 2
		ČÍSLO ZAKÁZKY : 020006Z		ARCHIVNÍ ČÍSLO : 020006Z-D.1.4d-05	
		VYPRACOVAL : Bc. Pavel Tomeš			

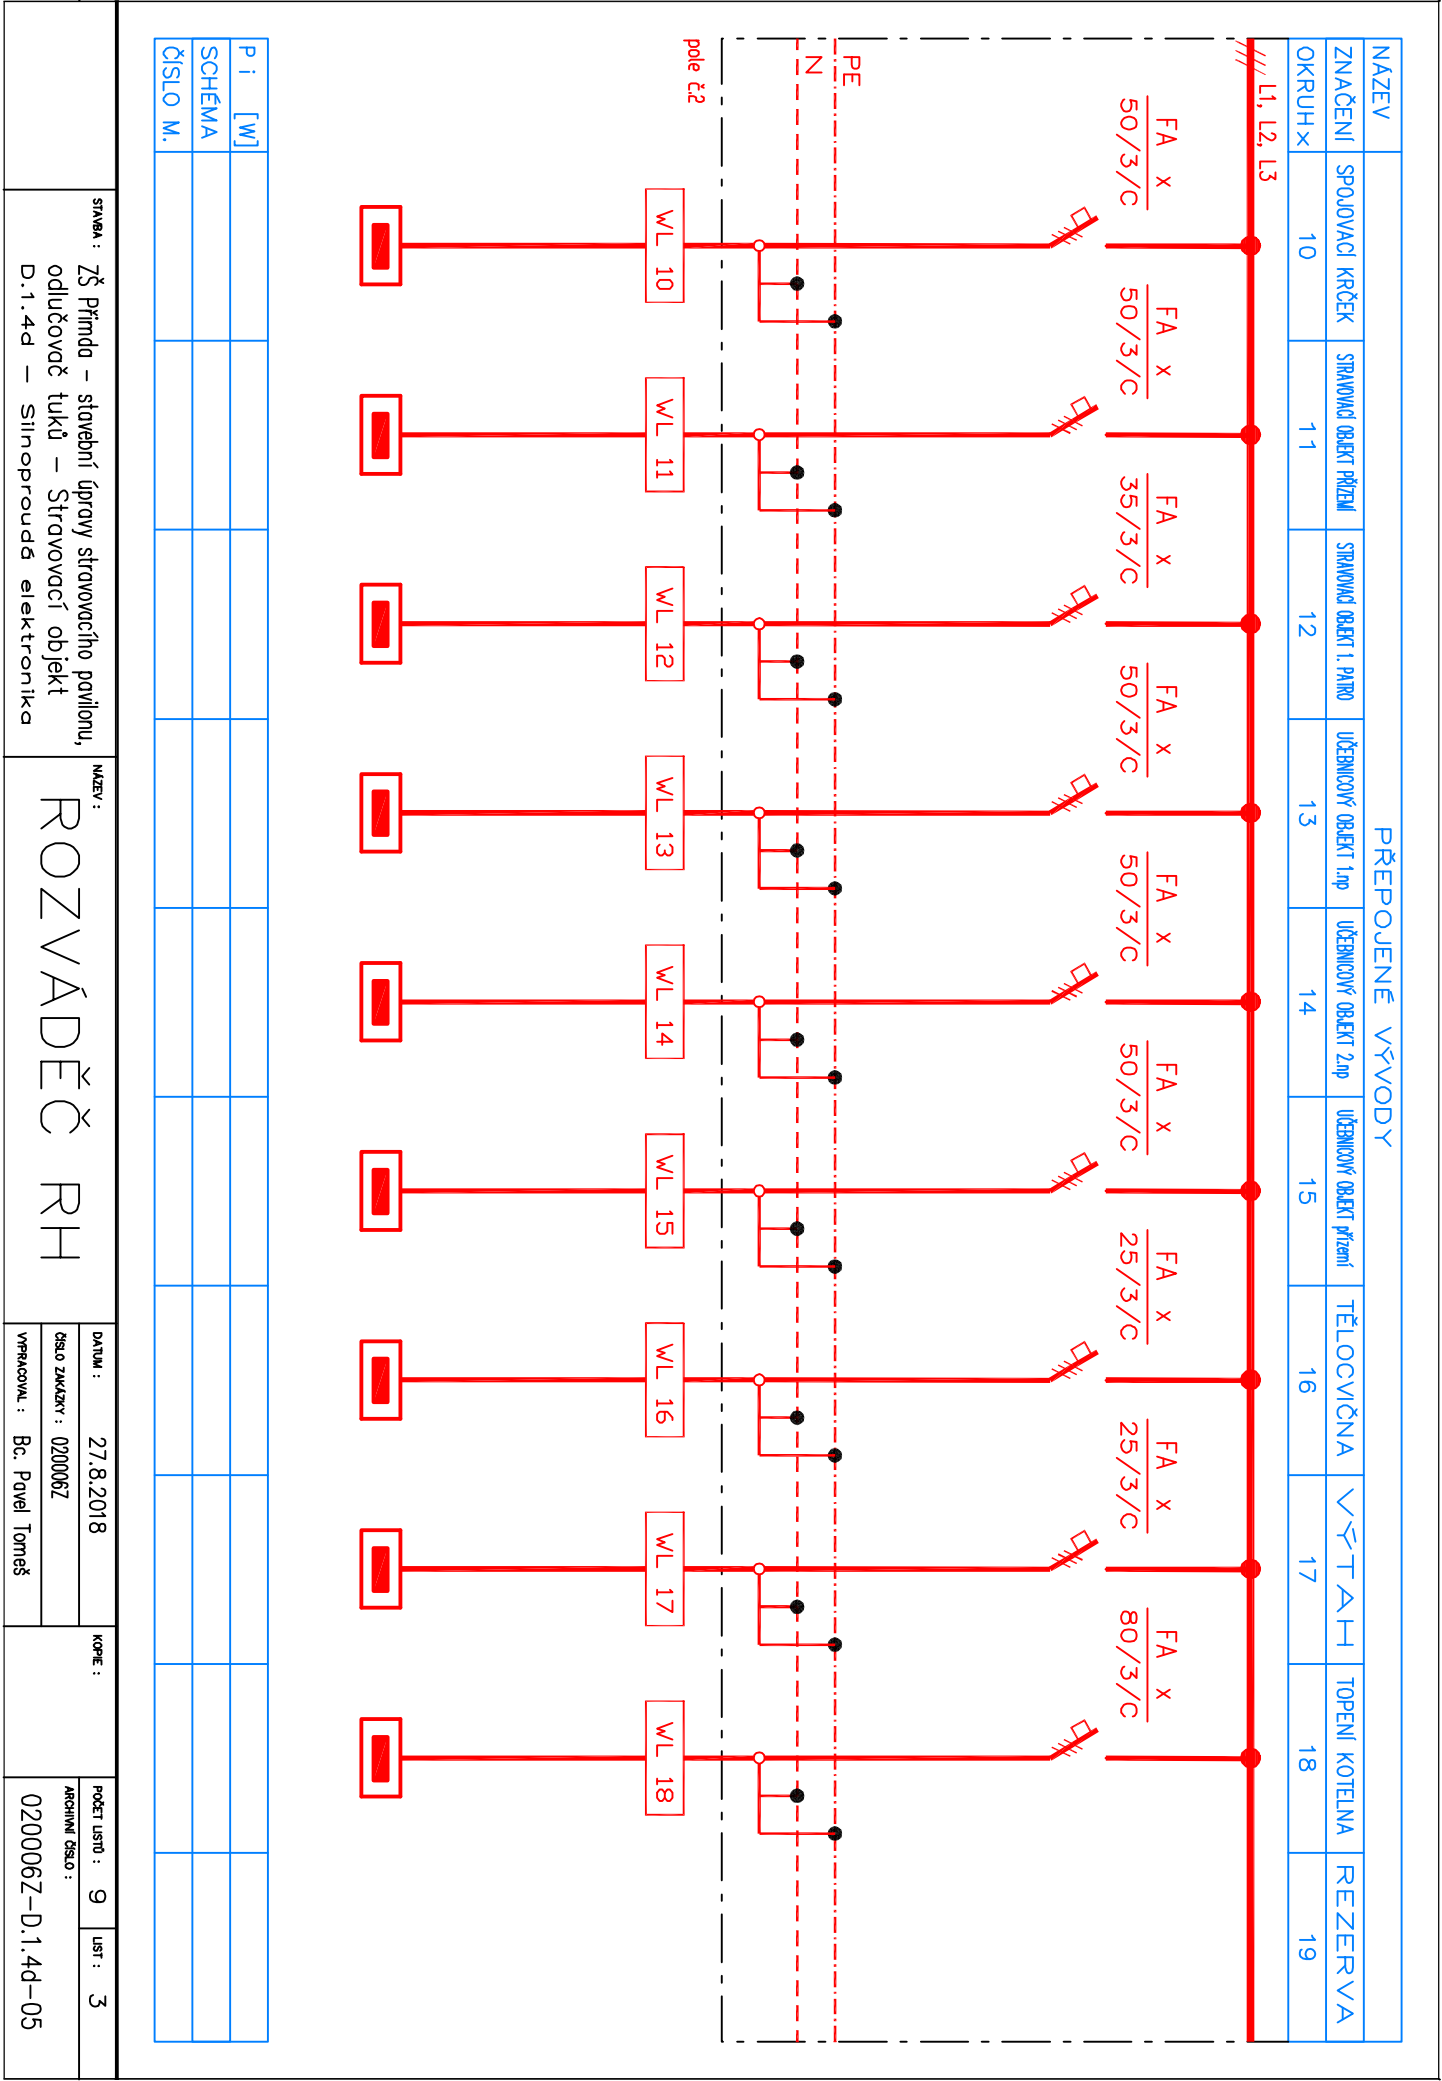

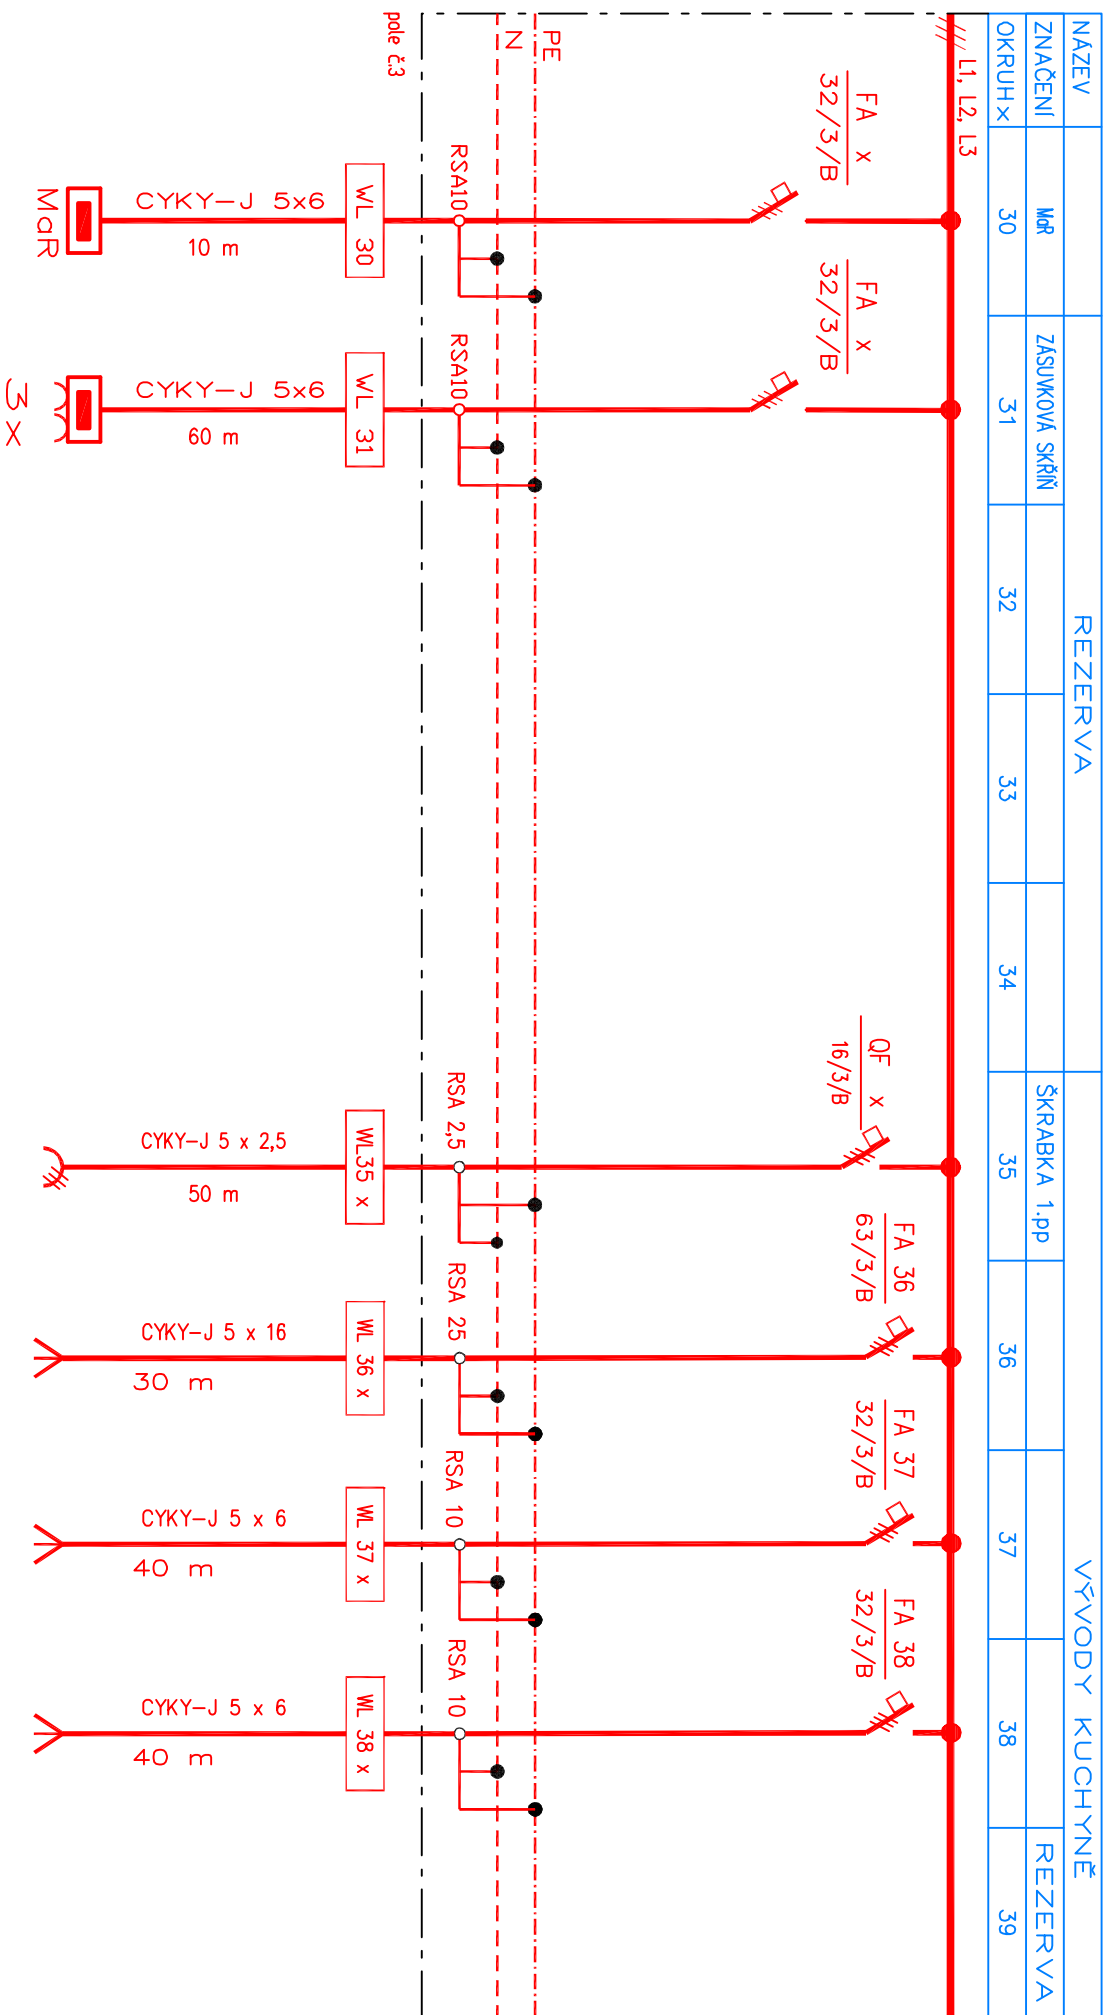


P i [W]							18600	19000	19000	
SCHEMA										
ČÍSLO M.										

STAVBA : ZŠ Přímda – stavební úpravy stravovacího pavilónu, odlučovač tuků – Stravovací objekt D.1.4d – Silnoproudá elektronika		NAZEV : ROZVÁDĚČ RH		DATUM : 27.8.2018 ČÍSLO ZAKÁZKY : 020006Z VYPRACOVAL : Bc. Pavel Törneš		KOPIE : POČET LISTŮ : 9 LIST : 5		ARCHIVNÍ ČÍSLO : 020006Z-D.1.4d-05	
---	--	---------------------	--	---	--	--	--	---------------------------------------	--

VÝVODY KUCHYŇE

NAZEV										
ZNAČENÍ	DIGESTOŘ			ROLETY			ZASUVKY			
OKRUH x	40	41	42	43	44	45	46	47	48	49

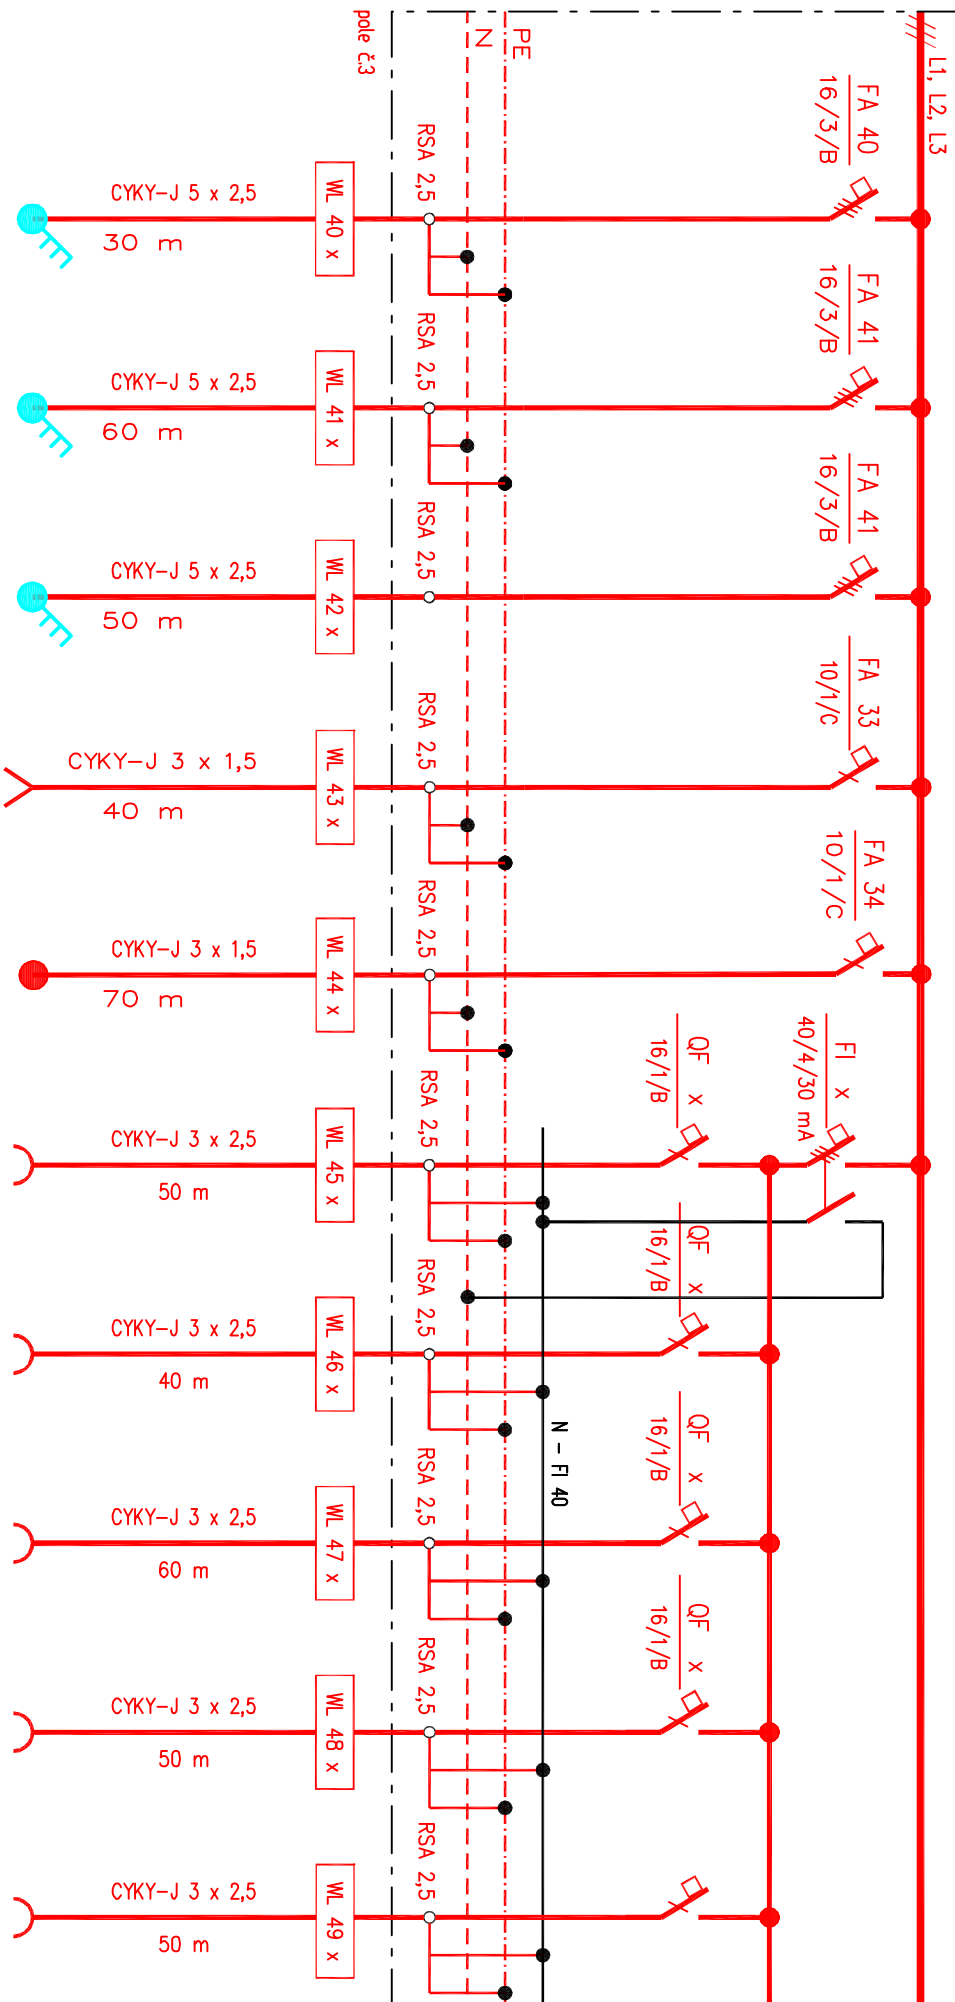

P i [W]	7000	7000	5000	500	300	1000	500	500	1000	500
SCHEMA										
ČÍSLO M.										


STAVBA : ZŠ Přimda – stavební úpravy stravovacího pavilónu,
odlučovač tuků – Stravovací objekt
D.1.4d – Silnoproudá elektronika

NAZEV : ROZVÁDĚČ RH

DATUM : 27.8.2018
ČÍSLO ZAKÁZKY : 020006Z
VYPRACOVAL : Bc. Pavel Tomeš

KOPIE :
POČET LISTŮ : 9
LIST : 6
ARCHIVNÍ ČÍSLO : 020006Z-D.1.4d-05


NAZEV	VÝVODY KUCHYNĚ				REZERVA	REZERVA		REZERVA	REZERVA	
ZNAČENÍ										
OKRUH x	50	51	52	53	54	55	56	57	58	59

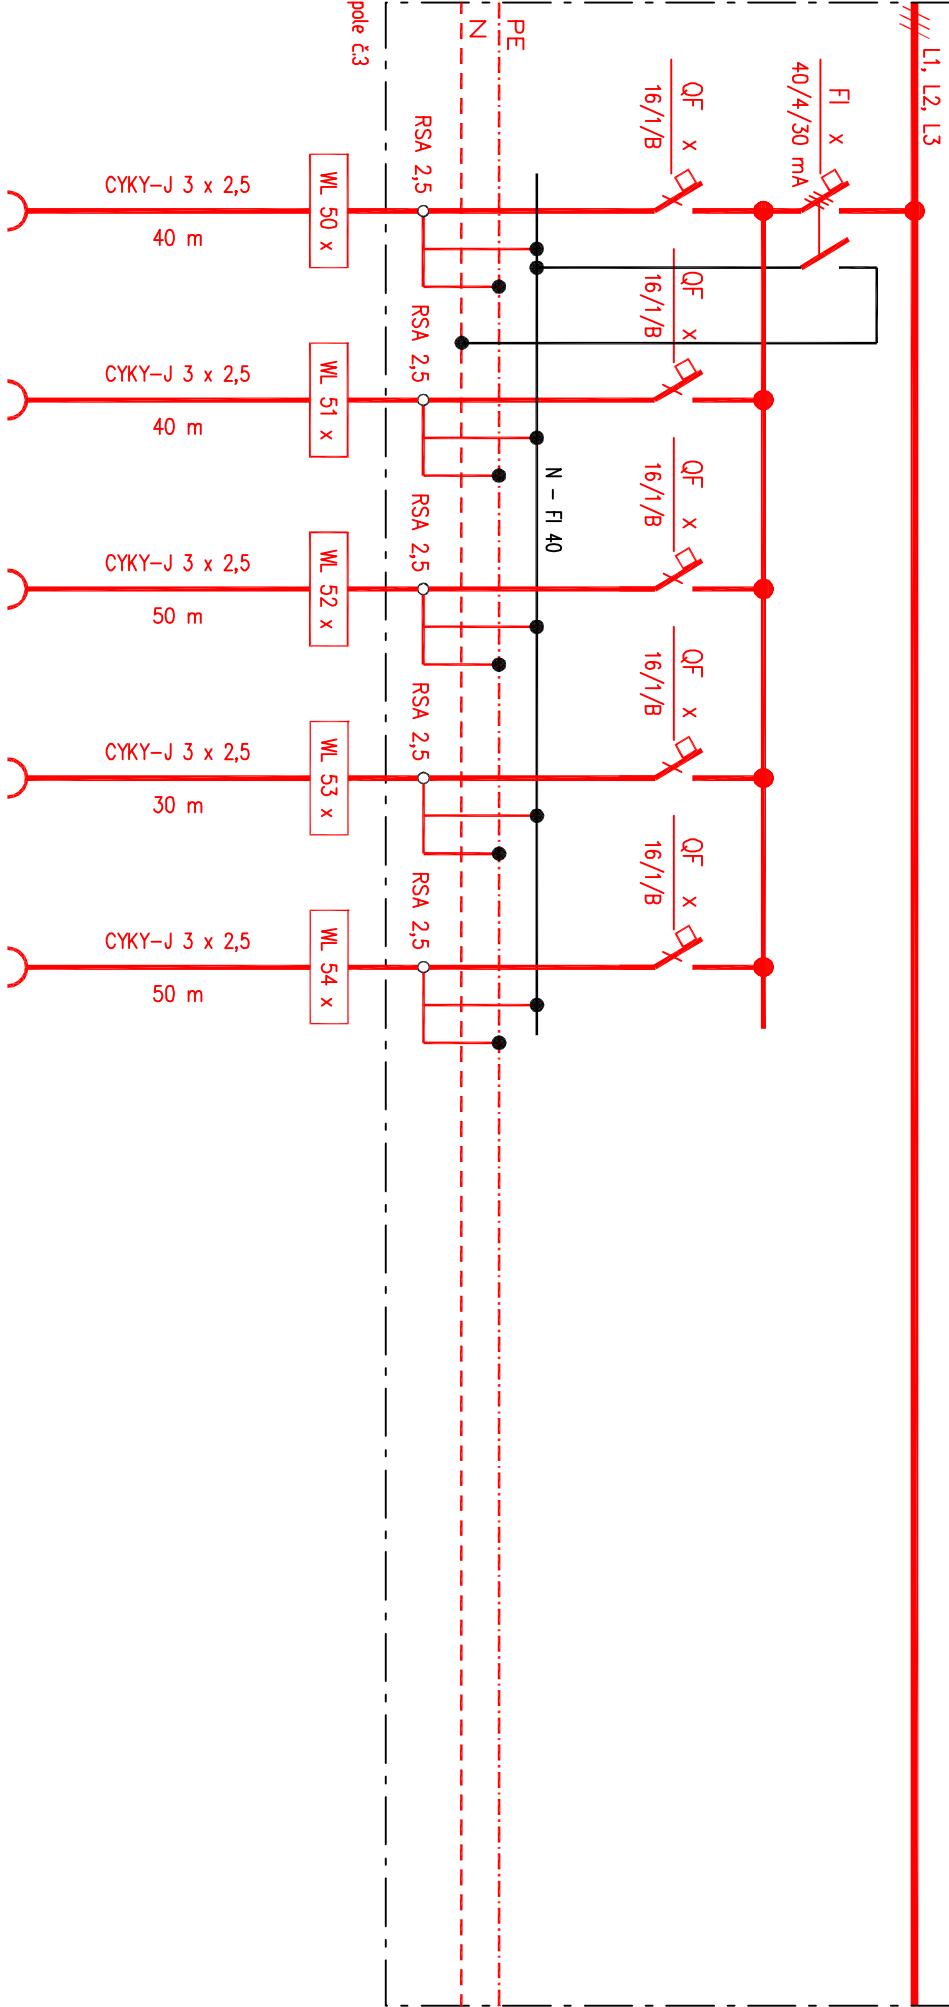

P i [W]	1000	500	500	1000	500					
SCHEMA										
ČÍSLO M.										

STAVBA : ZŠ Přimda – stavební úpravy stravovacího pavilónu, odlučovač tuků – Stravovací objekt D.1.4d – Silnoproudá elektronika	NAZEV :		ROZVÁDĚČ RH		DATUM :		27.8.2018		KOPIE :		POČET LISTŮ : 9		LIST : 7	
	ČÍSLO ZAKÁZKY :		020006Z		VYPRACOVAL :		Bc. Pavel Tomeš		ARCHIVNÍ ČÍSLO :		020006Z-D.1.4d-05			

NAZEV	ZÁSUVKY				ZÁSUVKY PC	REZERVA		REZERVA	REZERVA	
ZNAČENÍ										
OKRUH x	60	61	62	63	64	65	66	67	68	69

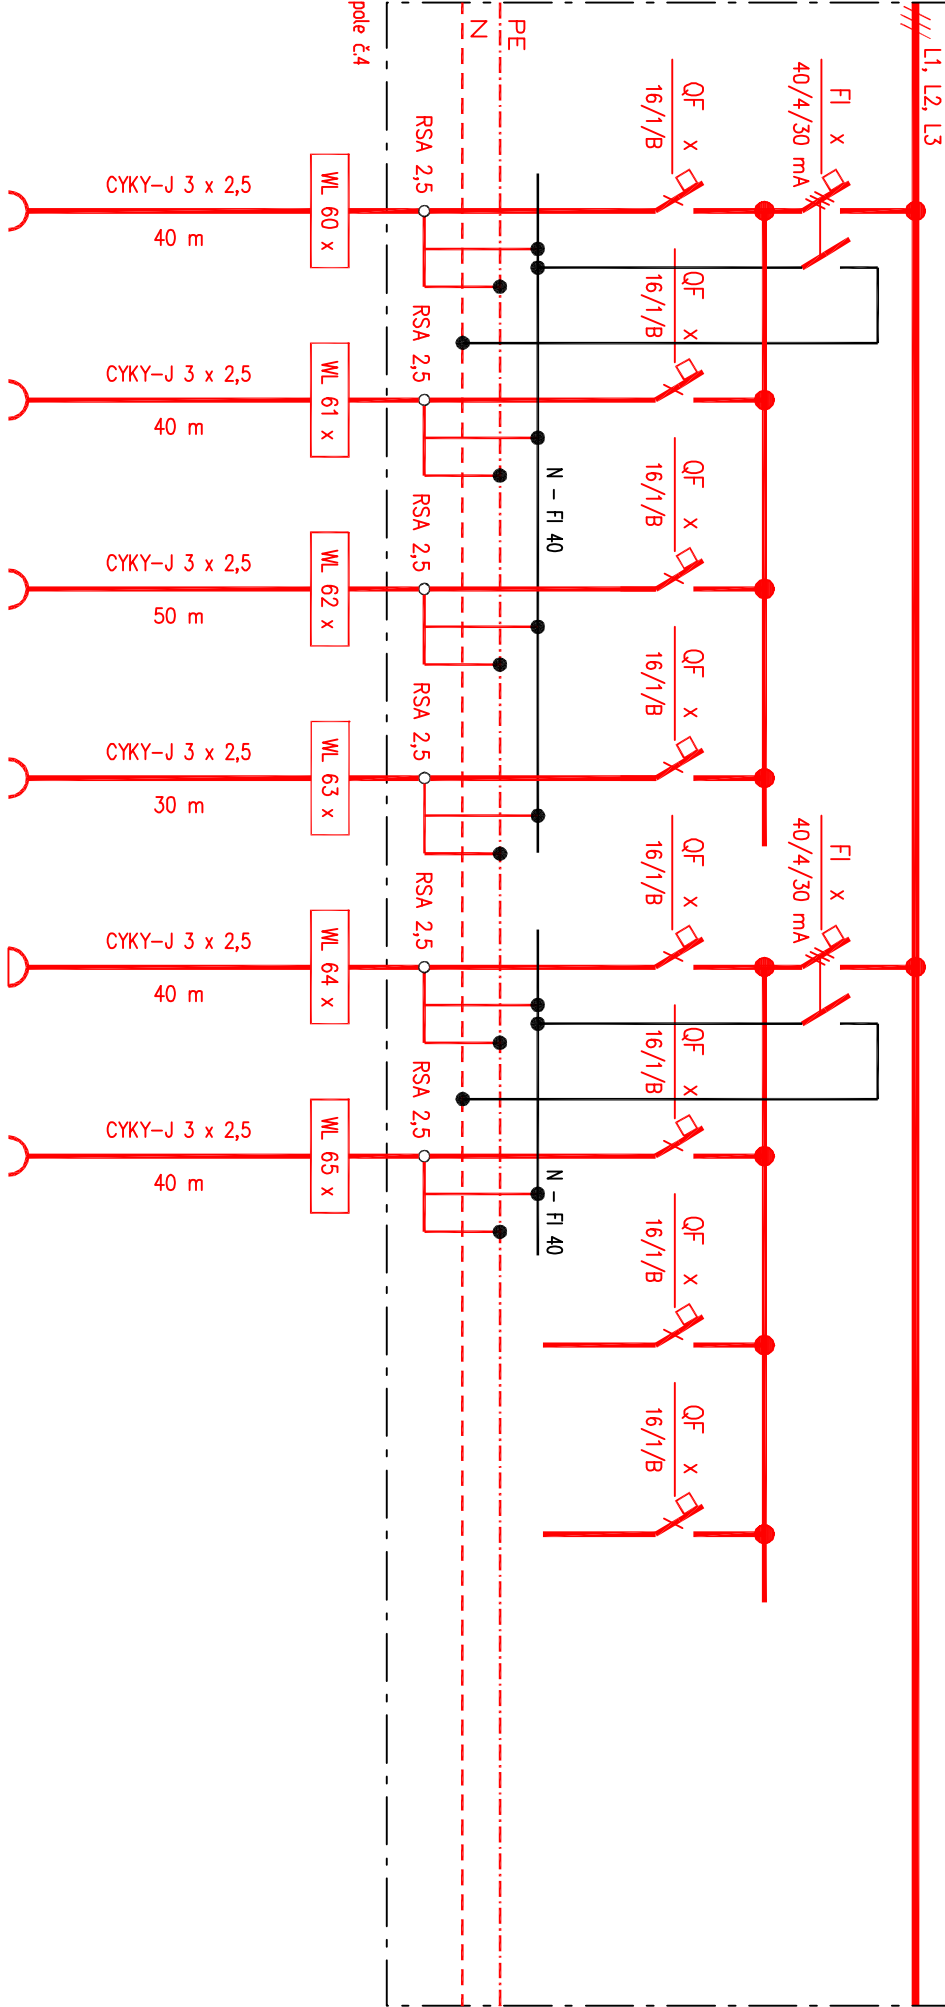

P i [W]	500	500	500	500	500	500	500	500	500	500
SCHÉMA										
ČÍSLO M.										

STAVBA : ZŠ Přímda – stavební úpravy stravovacího pavilónu, odlučovač tuků – Stravovací objekt		NAZEV : ROZVÁDĚČ RH		POČET LISTŮ : 9		LIST : 8	
D.1.4d – Sinoproudá elektronika		DATA : 27.8.2018		ČÍSLO ZAKÁZKY : 020006Z		VYPRACOVAL : Bc. Pavel Tomeš	
						ARCHIVNÍ ČÍSLO : 020006Z-D.1.4d-05	

