


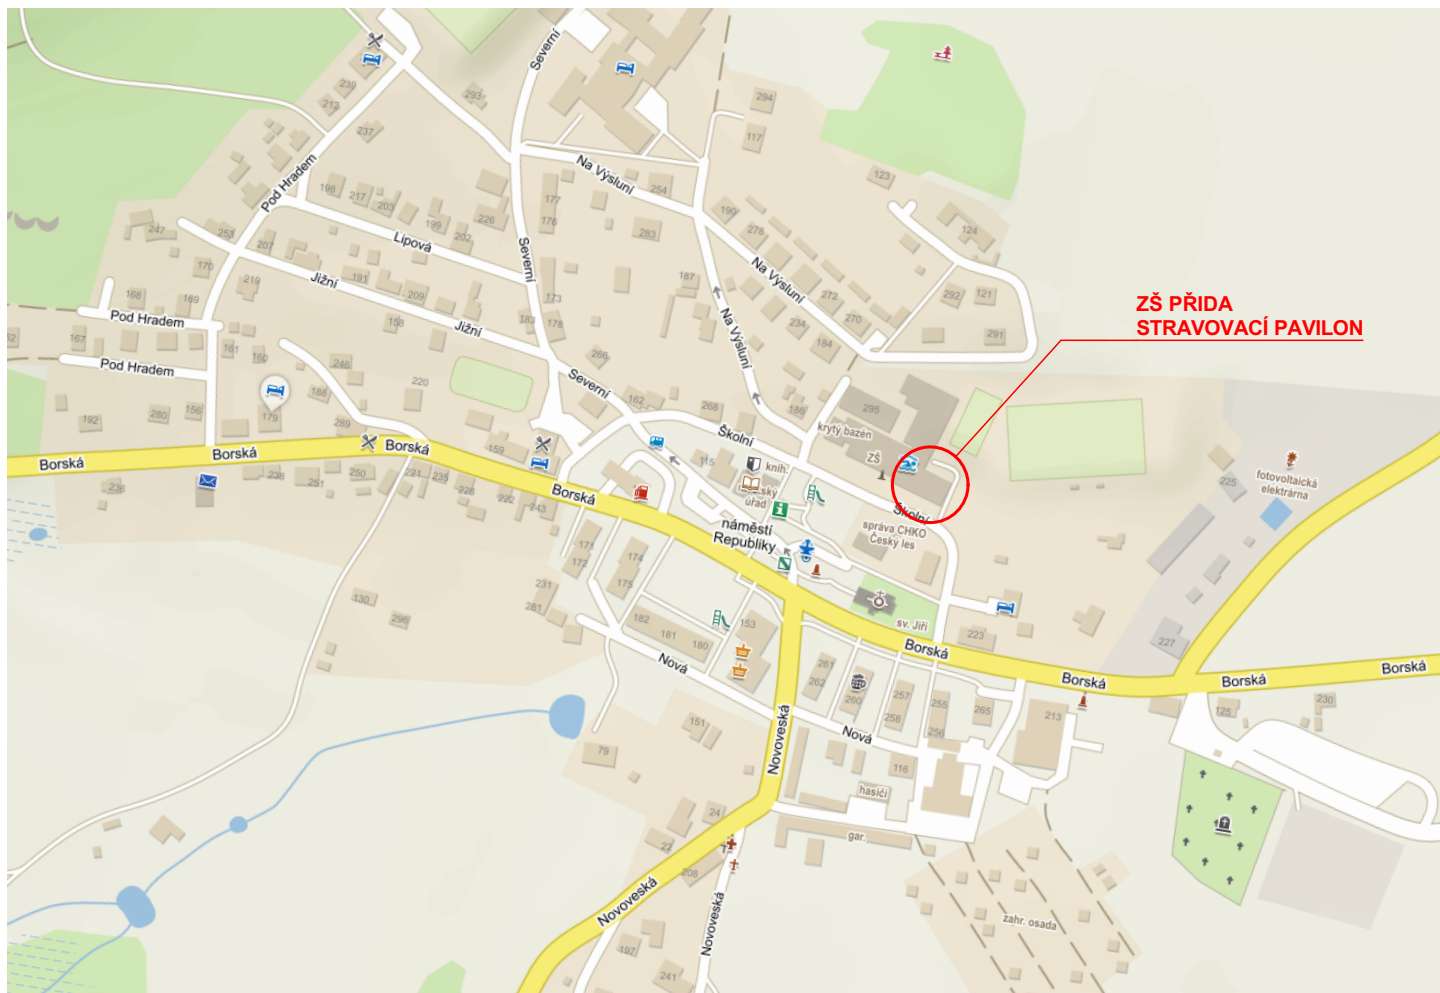

POŘ.Č.	DATUM	POPIS ZMĚNY	PROJEKTANT	ZODPOVĚDNÝ PROJEKTANT	SCHVÁLIL
	10. 8. 2020				
REVIZE					

PROJEKTANT		ZODPOVĚDNÝ PROJEKTANT	SCHVÁLIL	 CH PROJEKT PLZEŇ, s.r.o. 312 00 Plzeň, Revoluční 56a Tel.: 377 43 44 11 Fax: 377 43 44 79	
		Ing. Martin Hejl	Ing. Jiří NOVOHRADSKÝ		
MÍSTO STAVBY: Školní 264 Přimda 348 06				FORMÁT A3 VÝTISK Č.	
INVESTOR: Městský úřad Přimda, náměstí Republiky 112 Přimda 348 06					
STAVBA: ZŠ Přimda - stavební úpravy stravovacího pavilonu, odlučovač tuků Stravovací objekt C - Situace					
NÁZEV: Situační výkres širších vztahů				ARCHIVNÍ ČÍSLO: 020006Z-C.1	