


Tabulka místností 1.NP nový stav		
Č.	Název místnosti	Plocha (m2)
001	ZÁOBERÍ	2,17
002	MANIPULAČNÍ PROSTOR	23,88
003	SCHODIŠTĚ	6,92
004	SKLAD OBALŮ	4,22
005	VÝTAH	2,40
006	SKLAD PROPANBUTAN	3,72
007	UMÝVÁRNA KUCH. NADOBI	14,20
008	PŘÍPRAVNA	14,67
009	VARNA	76,81
010	CHODBA	22,86
011	JÍDELNA	104,90
012	UMÝVÁRNA BÍLEHO NADOBI	20,21
013	JÍDELNA PRO EXT. STRAVNÍKY	8,47
014	KANCELAŘ	10,74
015	ŠATNA	11,78
019	ÚKLID	1,97
		329,91 m ²

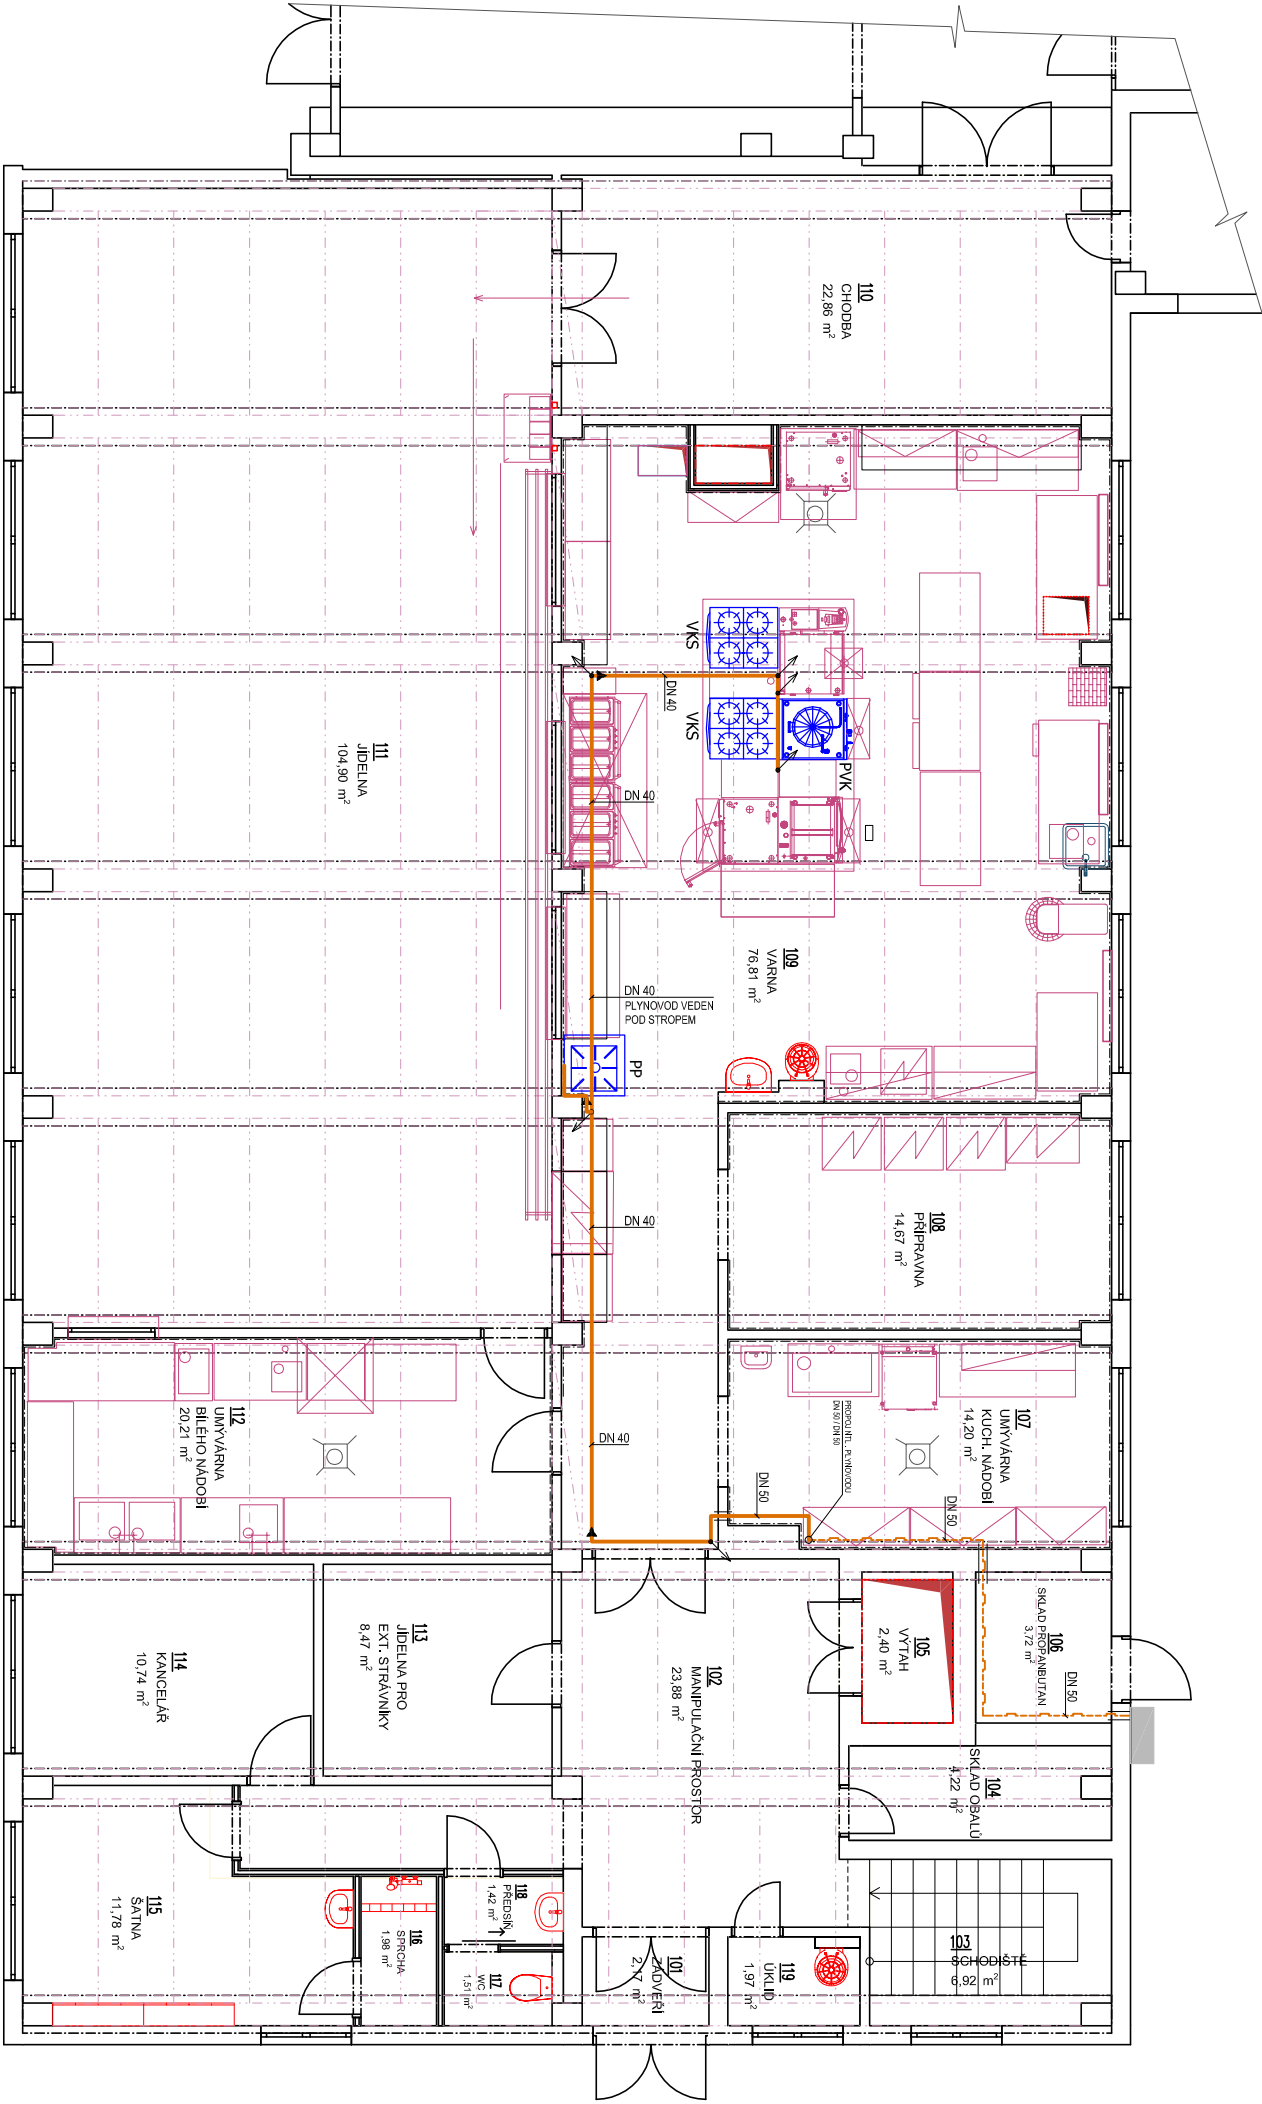

LEGENDA:

VKS - VELKÝ KUCHYŇSKÝ SPORÁK (výkon : 42,3 kW)

PAUVO : ZEMNÍ PLYN 4,6 m3/hod

PVK - PLYNOVÝ VARNÝ KOTEL (výkon : 20,9 kW)

PAUVO : ZEMNÍ PLYN 2,3 m3/hod

PP - PLYNOVÁ PLOTNA (výkon : 14,0 kW)

PAUVO : ZEMNÍ PLYN 1,5 m3/hod

LEGENDA PLYNOVODU:

PROJEKTOVANÝ NTL PLYNOVOD

STÁVAJÍCÍ NTL PLYNOVOD

POŘ.Č.	DATUM	POPIS ZMĚNÝ	PROJEKTANT	ZODPOVĚDNÝ PROJEKTANT	SCHVÁLIL
REVIZE					

PROJEKTANT	ZODPOVĚDNÝ PROJEKTANT	SCHVÁLIL	CH PROJEKT PLZEN, s.r.o. 312 02 Přelb, Revoluční 56a Tel.: 377 43 44 11 Fax: 377 43 44 79 HP		
Ing. Michal FILIP	Ing. Michal FILIP				
MÍSTO STAVBY : p.č. st 343, k.ú. Přímda			FORMÁT	A3	VÝTISK Č.
INVESTOR : Město Přímda, náměstí Republiky 112, Přímda 348 06			DATUM	08/2020	
STAVBA : ZŠ Přímda - stavební úpravy stravovacího pavilonu, odlučovač tuků			STUPEŇ	DSP+DPS	
			ČÍSLO ZAKÁZKY	020006Z	
PS : D.1.4h Vnitřní rozvod plynu			MĚŘÍTKO	1:100	
NÁZEV : Půdorys 1.N.P. - PLYN			ARCHIVNÍ ČÍSLO : 020006Z-D.1.4h-01		