


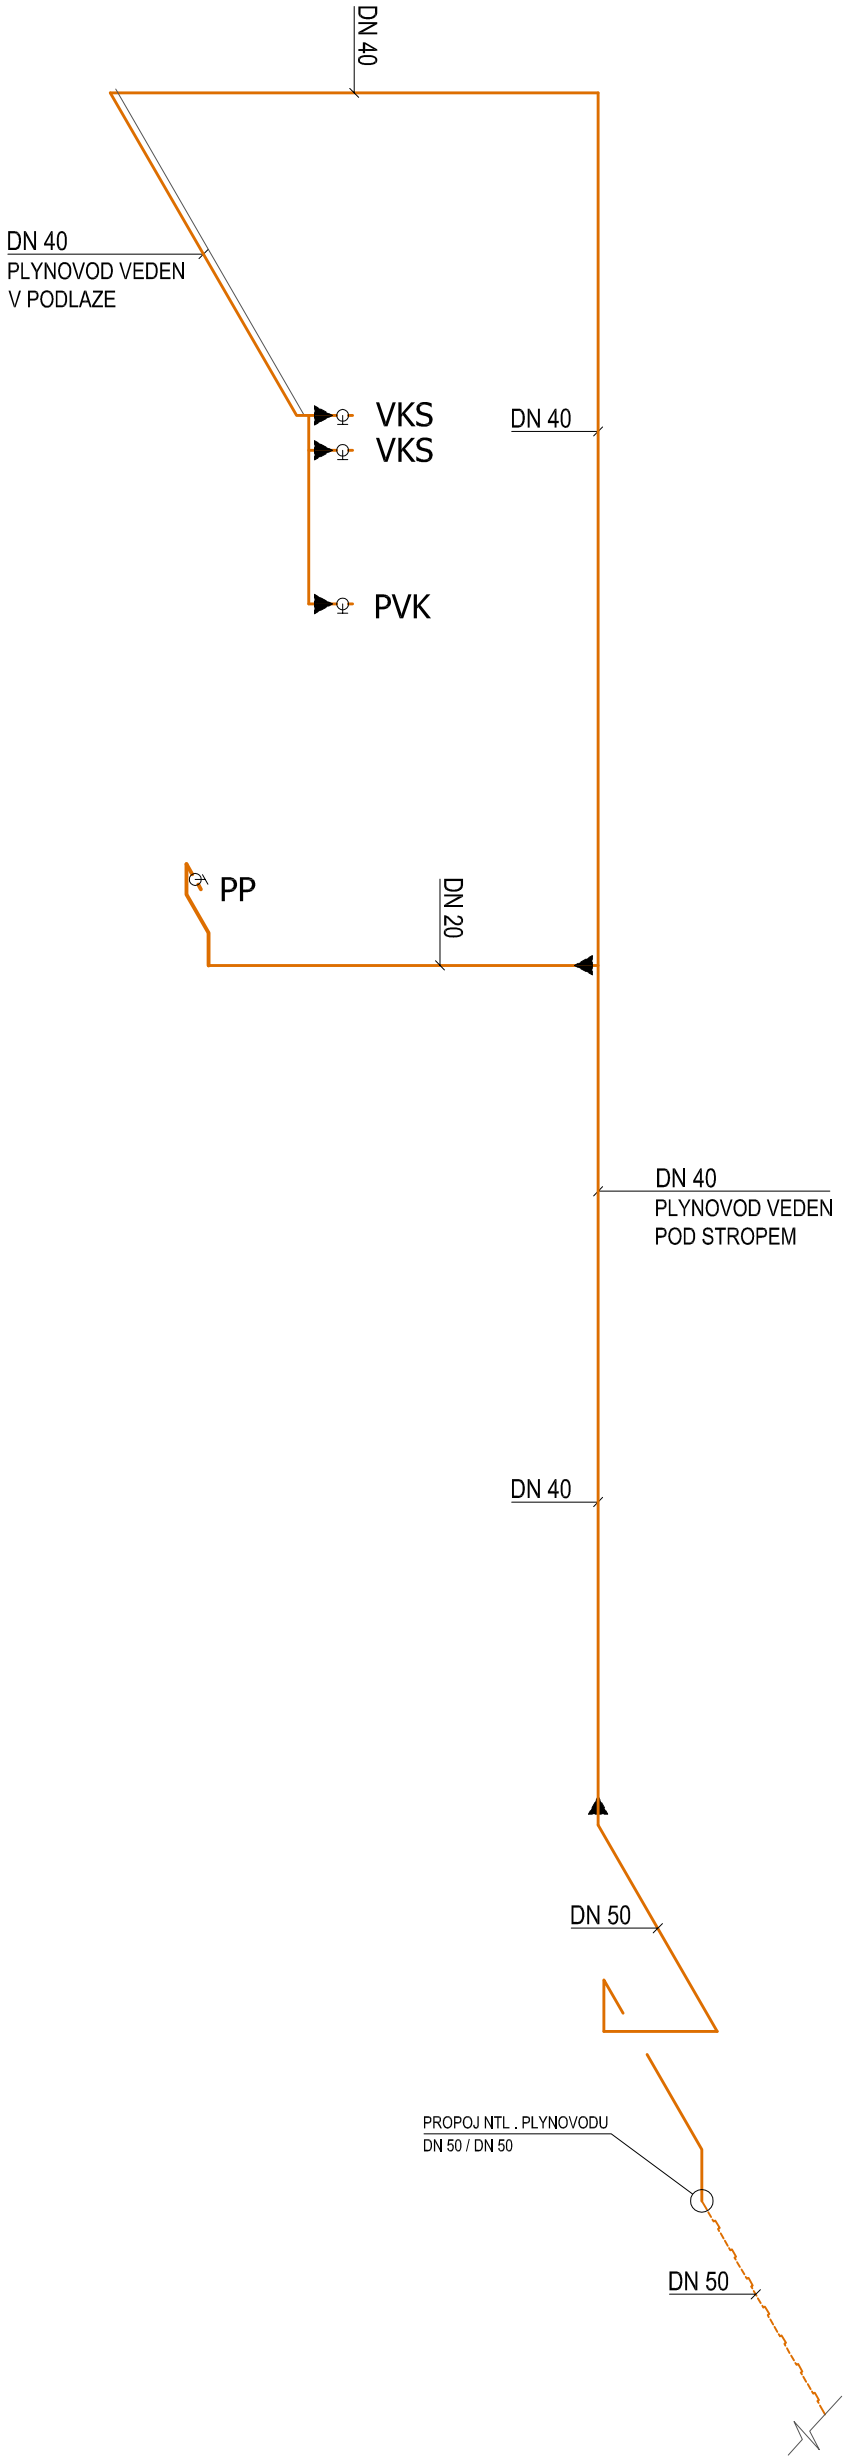

LEGENDA :

LEGENDA PLYNOVODU :

- VKS -** VELKÝ KUCHYŇSKÝ SPORÁK (výkon : 42,3 kW)
PALIVO : ZEMLÍ PLYN 4,6 m3/hod



PROJEKTOVANÝ NTL PLYNOVOD
STÁVAJÍCÍ NTL PLYNOVOD
- PVK -** PLYNOVÝ VARNÝ KOTEL (výkon : 20,9 kW)
PALIVO : ZEMLÍ PLYN 2,3 m3/hod



STÁVAJÍCÍ NTL PLYNOVOD
- PP -** PLYNOVÁ PLOTNA (výkon : 14,0 kW)
PALIVO : ZEMLÍ PLYN 1,5 m3/hod



STÁVAJÍCÍ NTL PLYNOVOD

POŘ.Č.	DATUM	POPIS ZMĚNÝ	PROJEKTANT	ZODPOVĚDNÝ PROJEKTANT	SCHVÁLIL
REVIZE					

PROJEKTANT		ZODPOVĚDNÝ PROJEKTANT		SCHVÁLIL	
Ing. Michal FILIP		Ing. Michal FILIP			
MÍSTO STAVBY : p.č. st 343, k.ú. Přímda					
INVESTOR : Město Přímda, náměstí Republiky 112, Přímda 348 06					
STAVBA : ZŠ Přímda - stavební úpravy stravovacího pavilonu, odlučovač tuků					
PS : D.1.4h Vnitřní rozvod plynu					
NÁZEV : Izometrie - PLYN					
 CH PROJEKT PLZEŇ, s.r.o. 312 02 Přím, Revoluční 56a Tel.: 377 43 44 11 Fax: 377 43 44 79					
FORMÁT		A3		VÝTIŠK Č.	
DATUM		08/2020			
STUPĚŇ		DSP+DPS			
ČÍSLO ZAKÁZKY		020006Z			
MĚŘITKO		1:50			
ARCHIVNÍ ČÍSLO : 020006Z-D.1.4h-02					