ŘEZ C–C

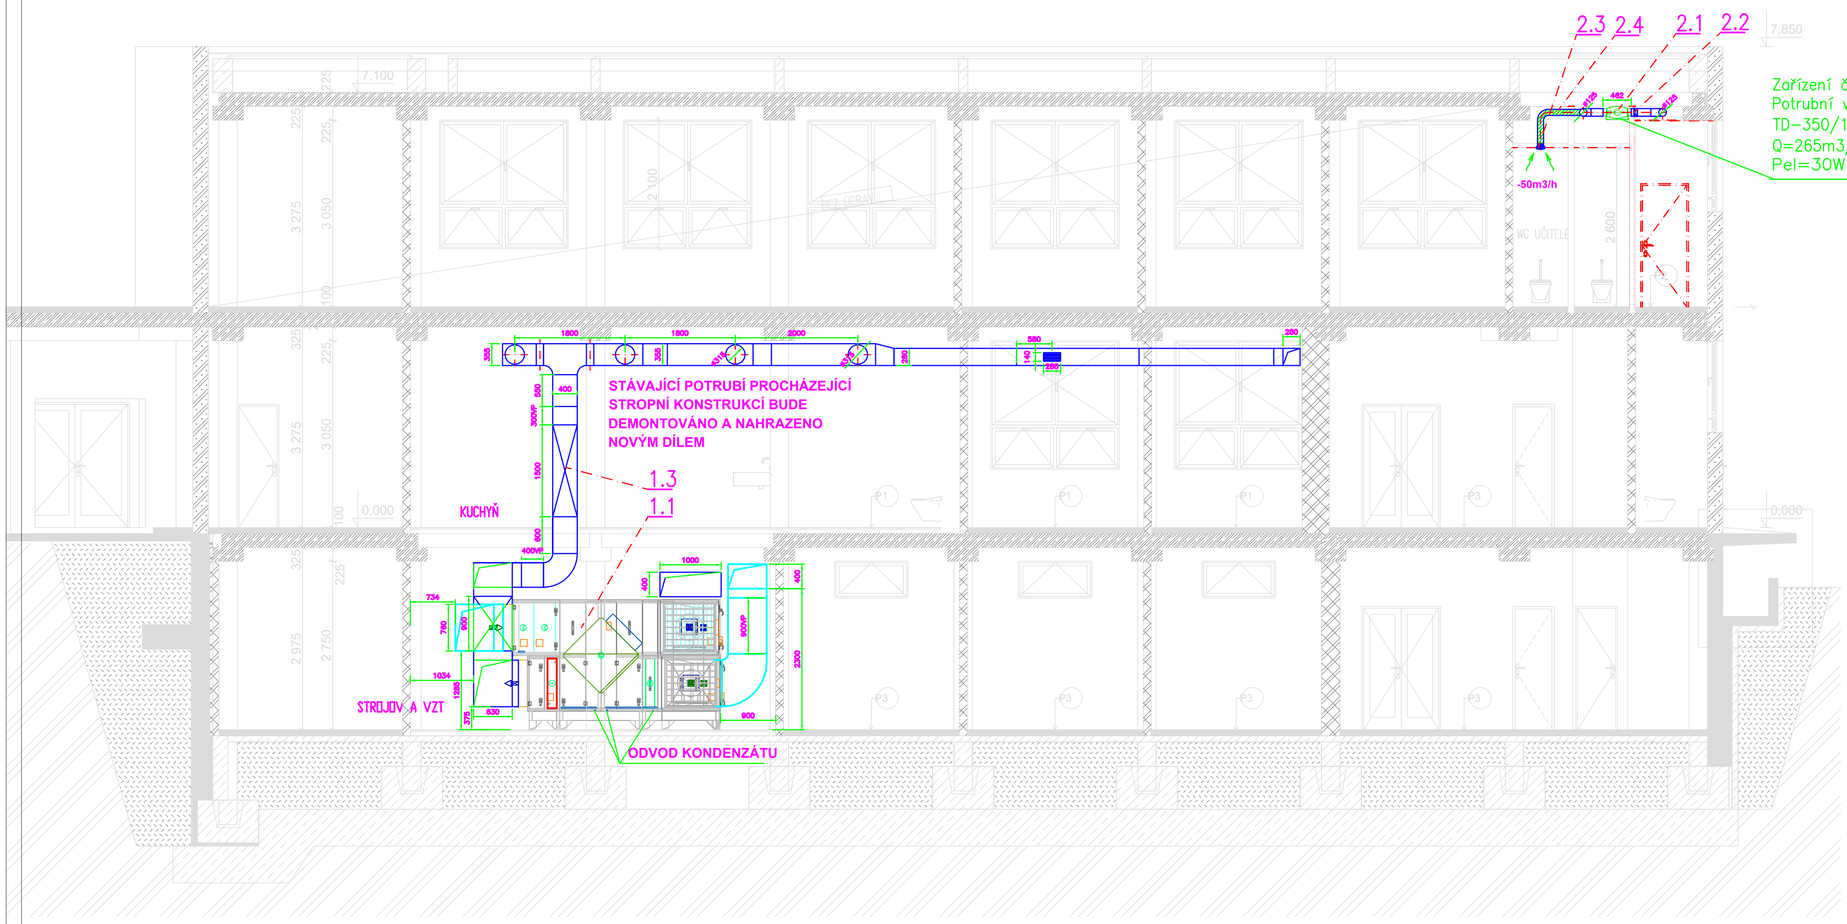

Poznámka:

MNOŽSTVÍ VZDUCHU PŘÍVOD/ODVOD m3/hod

DODAVATEL STAVBY ZAJISTÍ ZHOTOVENÍ VŠECH PROSTUPŮ V OBVODOVÝCH STĚNÁCH, PŘIČKÁCH A NÁSLEDNÉ DOZDĚNÍ DO PŮVODNÍHO STAVU

KONEČNÁ POLOHA VZT POTRUBÍ BUDE URČENA PŘI MONTÁŽI V KOORDINACI SE S INSTALACEMI VEDENÝMI POD STROPEM STROJOVNY VZDUCHOTECHNIKY

KONEČNÁ POLOHA PŘÍVODNÍCH TEXTILNÍCH VÝUSTÍ BUDE URČENA PŘI MONTÁŽI V NÁVAZNOSTI NA OSVĚTLENÍ V PROSTORU VARNY

VZT POTRUBÍ VEDENÉ VE VENKOVNÍM PROSTORU BUDE TEPELNĚ IZOLOVÁNO SAMOLEPÍCÍ KAUČUKOVOU IZOLACÍ V tl.40 mm A NÁSLEDNĚ OPLECHOVÁNO AI PLECHEM

NEDÍLNOU SOUČÁSTÍ VZDUCHOTECHNIKY JE SYSTÉM MĚŘENÍ A REGULACE, KTERÝ ZAJISTÍ CHOD A OVLÁDÁNÍ SYSTÉMU DLE POŽADAVKU ZAŠKOLENÉ OBSLUHY

Při montáži rozvodů dodržovat montážní pokyny pro omezení přenosu hluku do konstrukce.
Prostupy rozvodů konstrukcemi - pružný průchod stavební konstrukcí, otvor větší o 25 mm, spára vyplněna pružným materiálem s dotěsněním trvale pružným tmelem.
Utěsnění prostupů mezi jednotlivými požárními úseky bude provedeno např. výrobky Hilti, odolnost dle PBŘ.
Polohy prostupů nutno koordinovat s projekty specialistů.
Nedílnou součástí je technická zpráva a PBŘ.

POŘ.Č.	DATUM	POPIS ZMĚNY	PROJEKTANT	ZODPOVĚDNÝ PROJEKTANT	SCHVÁLIL
REVIZE					

PROJEKTANT	ZODPOVĚDNÝ PROJEKTANT	SCHVÁLIL
Karel Kubínek	Vlastimil Šatra	Ing. Martin Hejl

MÍSTO STAVBY : p.č. st 343, k.ú. Přimda
INVESTOR : Město Přimda, náměstí Republiky 112, Přimda 348 06

STAVBA : ZŠ Přimda - stavební úpravy stravovacího pavilonu, odlučovač tuků
PS : D.1.4c Vzduchotechnika

NÁZEV : ŘEZ C-C

CH PROJEKT PLZEŇ, s.r.o.
312 02 Plzeň, Revoluční třída
Tel.: 377 43 44 11 Fax: 377 43 44 79

FORMÁT		VÝTISK Č.
DATUM	05/2020	
STUPEŇ	DPS	
ČÍSLO ZAKÁZKY	020006Z	
MĚŘÍTKO	1:50	

ARCHIVNÍ ČÍSLO : 020006Z-D.1.4a-06