


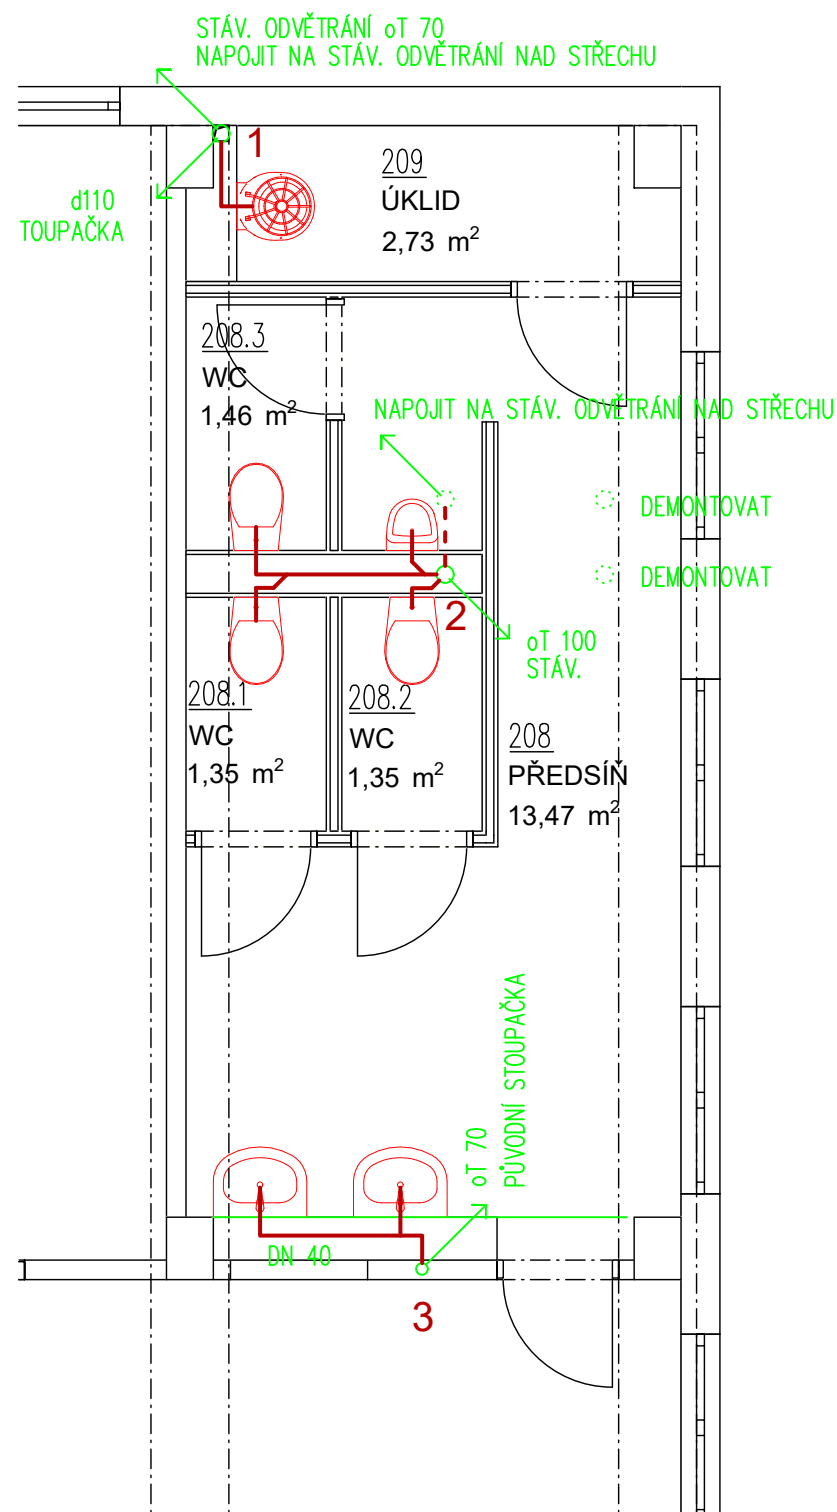

LEGENDA ROZVODŮ :

NOVÉ

KANALIZACE



POŘ.Č.	DATUM	POPIS ZMĚNY	PROJEKTANT	ZODPOVĚDNÝ PROJEKTANT	SCHVÁLIL
REVIZE					

PROJEKTANT	ZODPOVĚDNÝ PROJEKTANT	SCHVÁLIL	 CH PROJEKT PLZEŇ, s.r.o. 312 02 Plzeň, Revoluční 56a Tel.: 377 43 44 11 Fax: 377 43 44 79		
Václav HERCIK	Ing. Martin HEJL				
MÍSTO STAVBY :	p.č. st 343, k.ú. Přimda				
INVESTOR :	Město Přimda, náměstí Republiky 112, Přimda 348 06				
STAVBA :	ZŠ Přimda - stavební úpravy stravovacího pavilonu, odlučovač tuků		FORMÁT	6 A4	VÝTISK Č.
PS :	D.1.4a Zdravotně technické instalace		DATUM	05/2020	
			STUPEŇ	DPS	
			ČÍSLO ZAKÁZKY	020006Z	
			MĚŘITKO	1:50	
NÁZEV :	PŮDORYS 2. NP - KANALIZACE		ARCHIVNÍ ČÍSLO :		
			D.1.4.a - 03		