



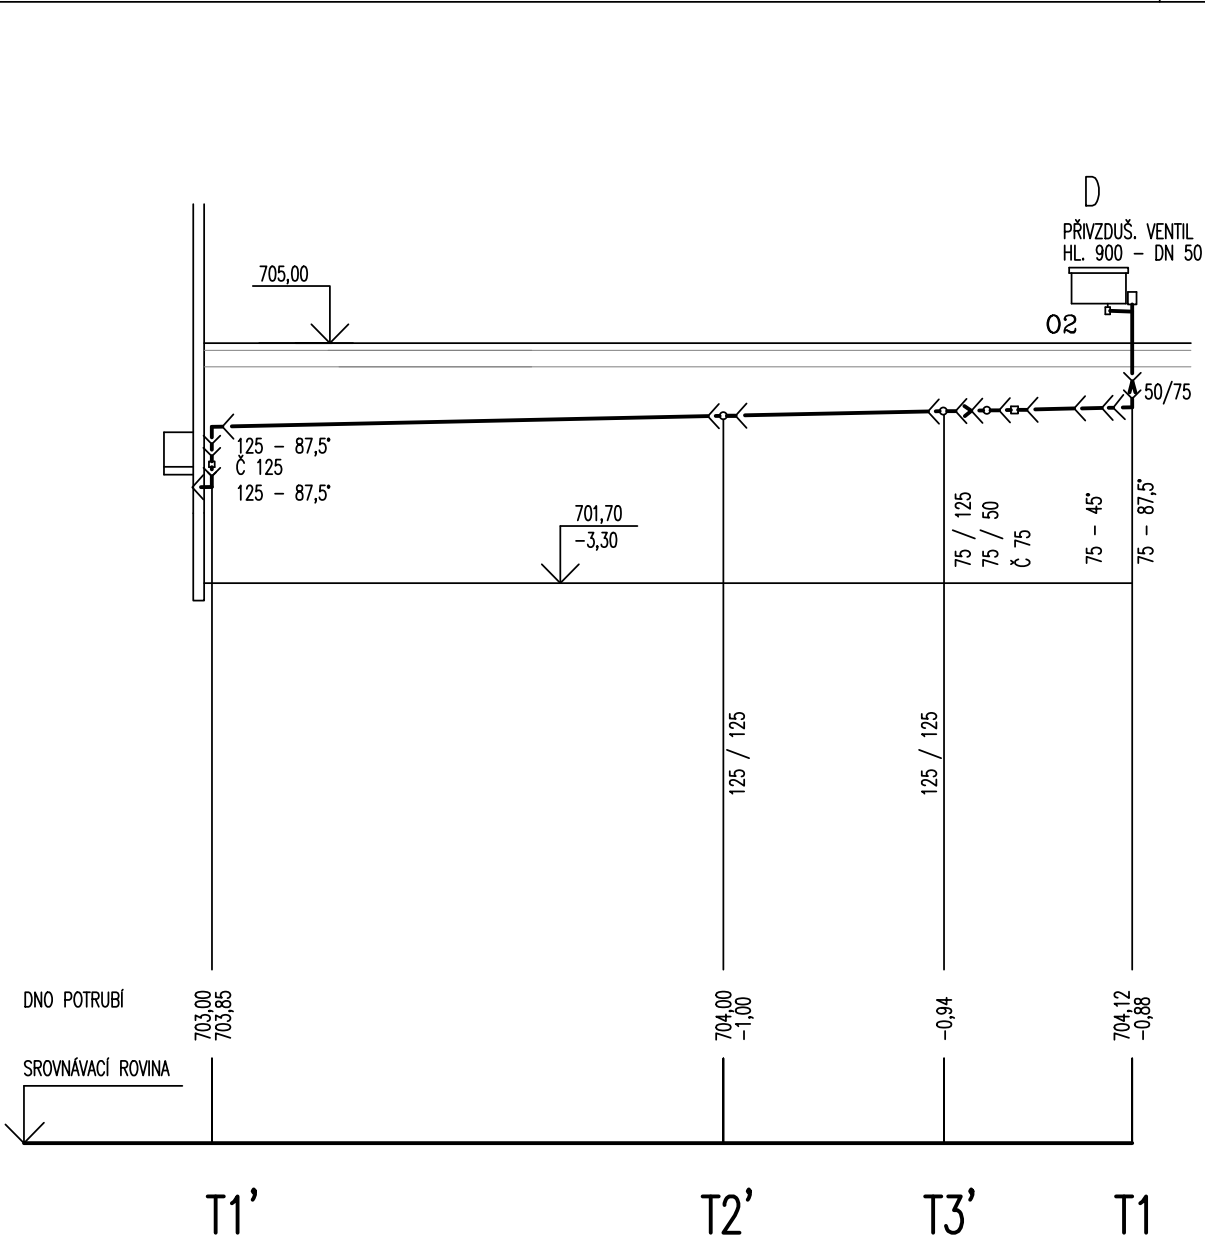

SPAD NA DÉLKU PROFIL POTRUBÍ MATERIÁL	2,1 %	-	12,65 m
	DN 125	-	DN 75 - 2,20 m
	PP-HT plus		

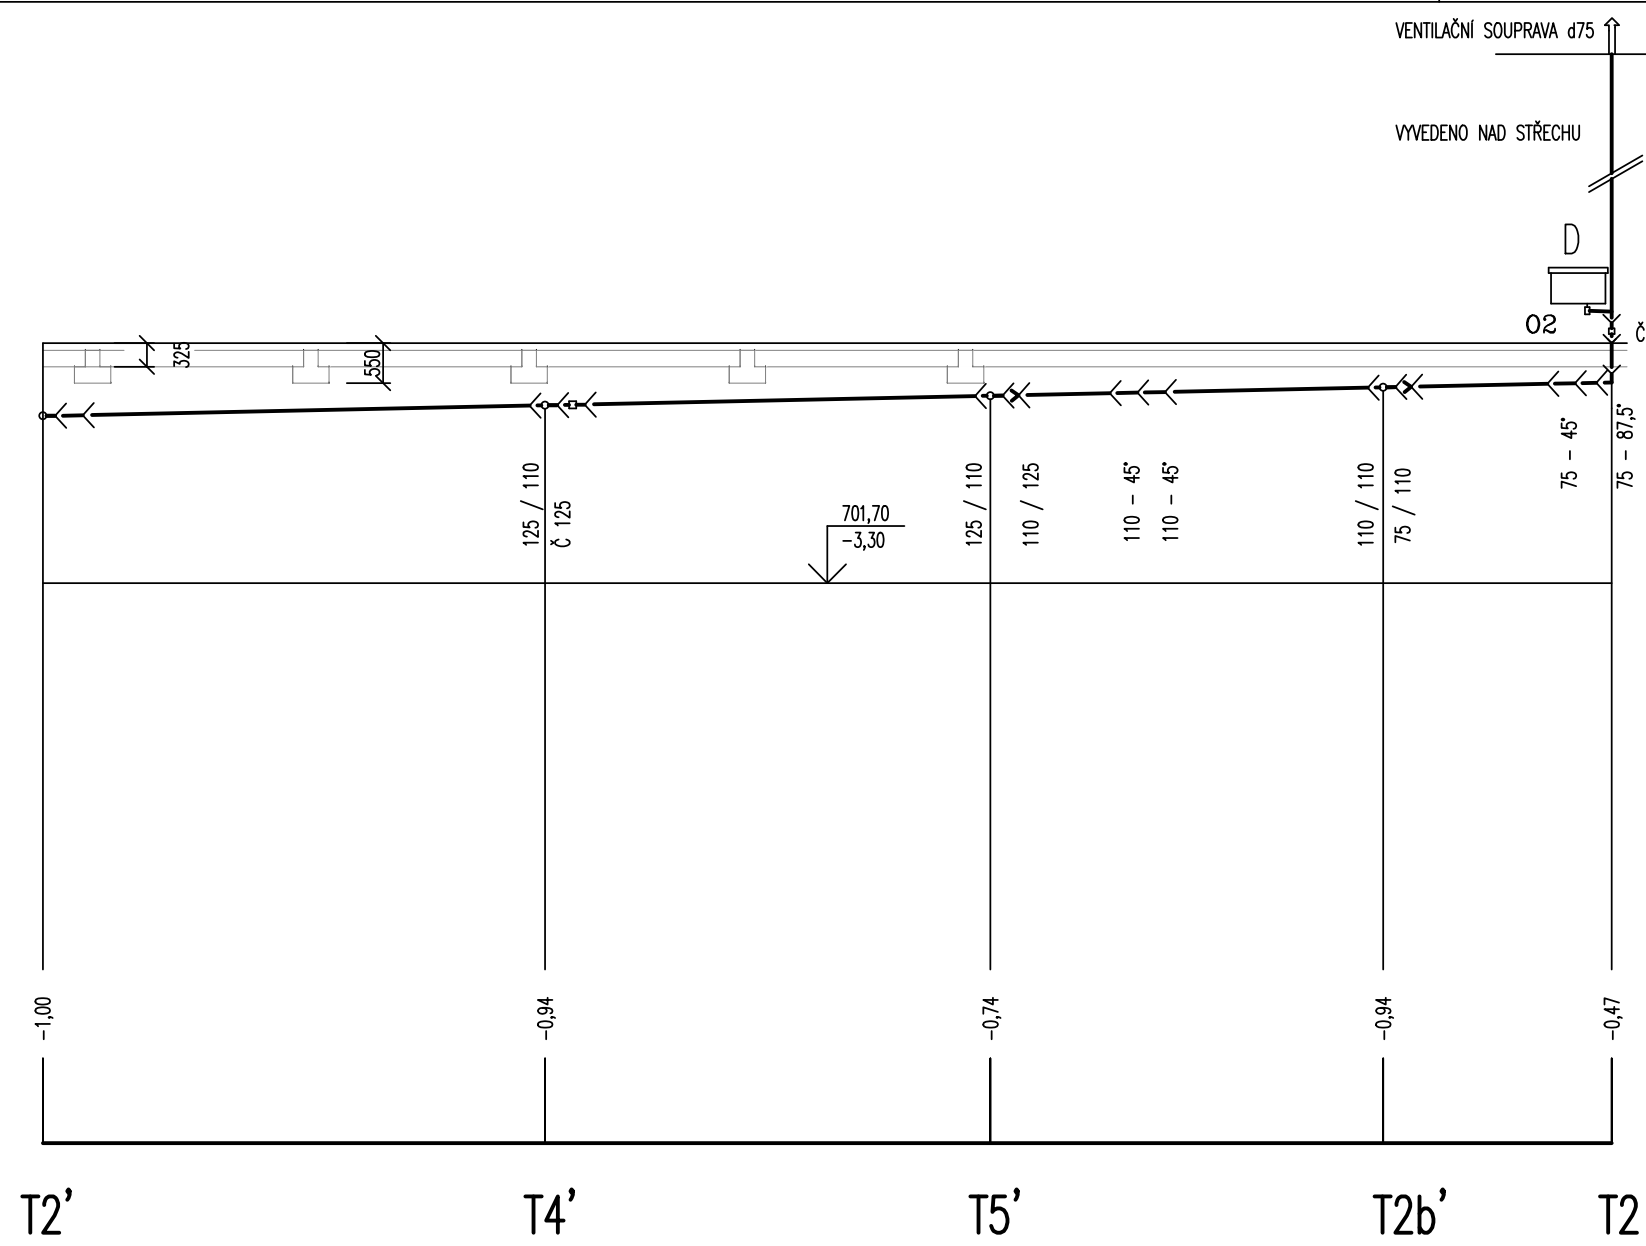

2,0 %	-	13,05 m	3,3 %	-	8,50 m
DN 125	-	13,35 m	DN 110	-	DN 75 - 2,75 m
PP-HT					

POŘ.Č.	DATUM	POPIS ZMĚNY	PROJEKTANT	ZODPOVĚDNÝ PROJEKTANT	SCHVÁLIL
REVIZE					

PROJEKTANT		ZODPOVĚDNÝ PROJEKTANT	SCHVÁLIL	 CH PROJEKT PLZEŇ, s.r.o. 312 02 Plzeň, Revoluční 56a Tel.: 377 43 44 11 Fax: 377 43 44 79		
Václav HERCIK		Ing. Martin HEJL				
MÍSTO STAVBY : p.č. st 343, k.ú. Přimda						
INVESTOR : Město Přimda, náměstí Republiky 112, Přimda 348 06						
STAVBA : ZŠ Přimda - stavební úpravy stravovacího pavilonu, odlučovač tuků PS : D.1.4a Zdravotně technické instalace				FORMÁT	3 A4	VÝTIŠK Č.
				DATUM	05/2020	
				STUPEŇ	DPS	
				ČÍSLO ZAKAZKY	020006Z	
				MĚŘÍTKO	1 : 100	
NÁZEV : PODÉLNÉ PROFILY T1 - T1'; T2 - T2'				ARCHIVNÍ ČÍSLO : D.1.4a - 07		