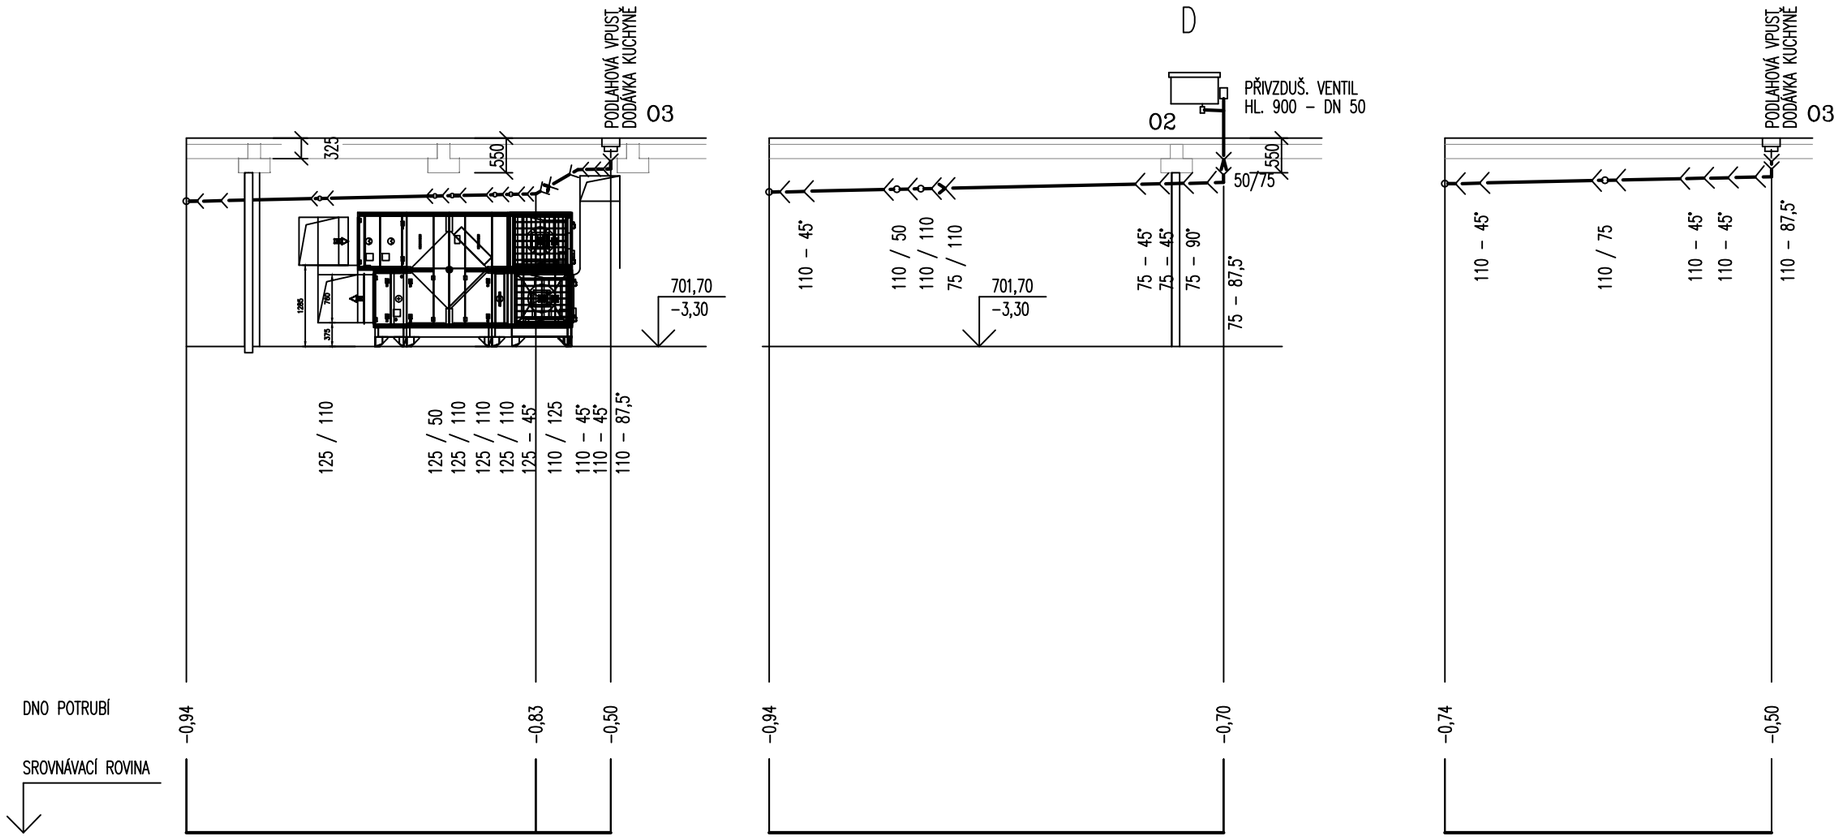

SPÁD NA DÉLKU	2,0 %	–	5,50 m	100 %	2,0 %
PROFIL POTRUBÍ	DN 125	–	5,70 m	DN 110	– 1,10m
MATERIÁL	PP-HT plus	–	6,80 m		

3,3 %	–	7,20 m			
DN 110	– 2,80 m	DN 75	–	4,40 m	
PP-HT					

4,6 %	–	5,20 m
DN 110	–	5,20 m
PP-HT		

POŘ.Č.	DATUM	POPIS ZMĚNY	PROJEKTANT	ZODPOVĚDNÝ PROJEKTANT	SCHVÁLIL
REVIZE					

PROJEKTANT	ZODPOVĚDNÝ PROJEKTANT	SCHVÁLIL
Václav HERCIK	Ing. Martin HEJL	

MÍSTO STAVBY : p.č. st 343, k.ú. Přimda

INVESTOR : Město Přimda, náměstí Republiky 112, Přimda 348 06

CH PROJEKT PLZEŇ, s.r.o.
312 02 Plzeň, Revoluční 56a
Tel.: 377 43 44 11 Fax: 377 43 44 79

STAVBA : ZŠ Přimda - stavební úpravy stravovacího pavilonu, odlučovač tuků

PS : D.1.4a Zdravotně technické instalace

FORMÁT	3 A4
DATUM	05/2020
STUPEŇ	DPS
ČÍSLO ZAKÁZKY	020006Z
MĚŘÍTKO	1 : 100

VÝTISK Č.

NÁZEV : PODÉLNÉ PROFILY T3 - T3' AŽ T5 - T5'

ARCHIVNÍ ČÍSLO : D.1.4a - 08