
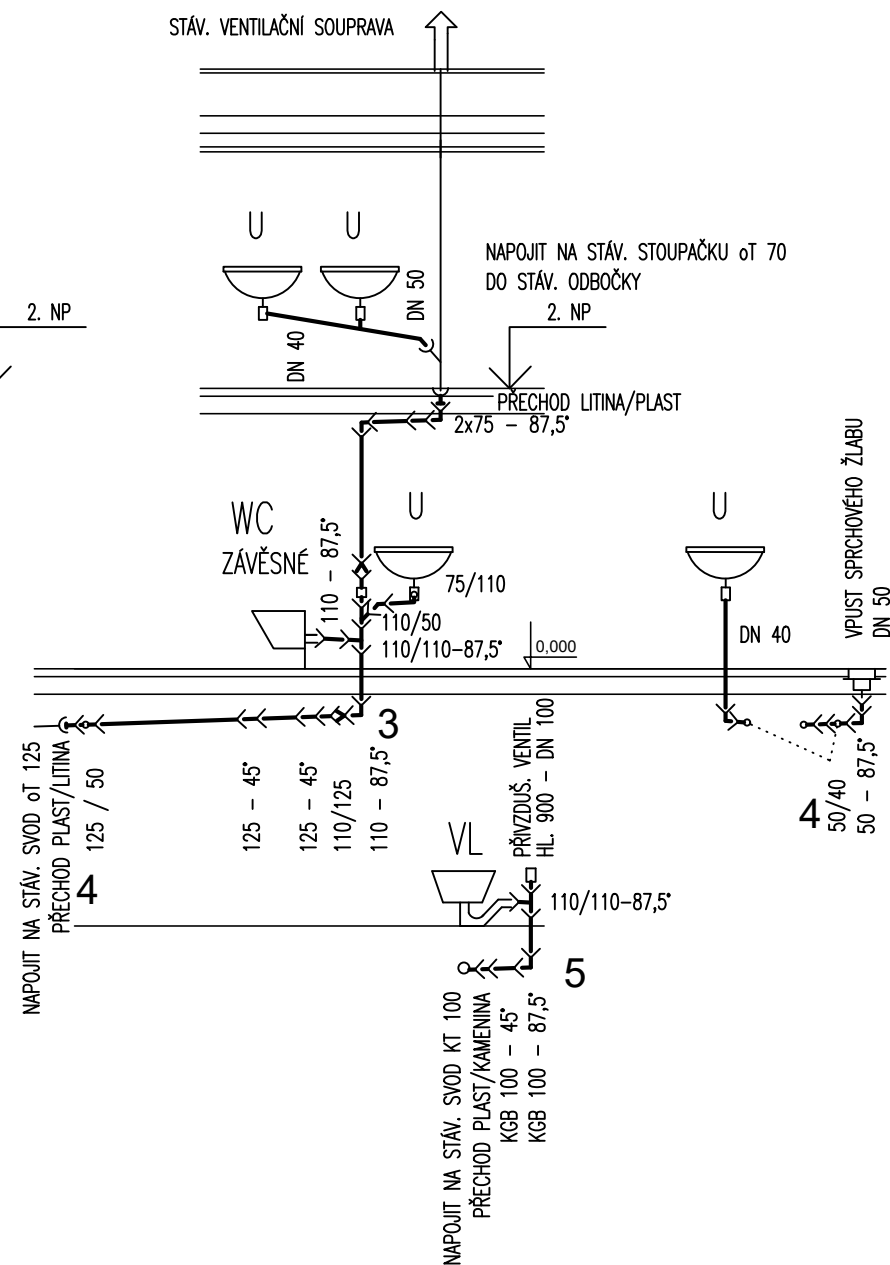
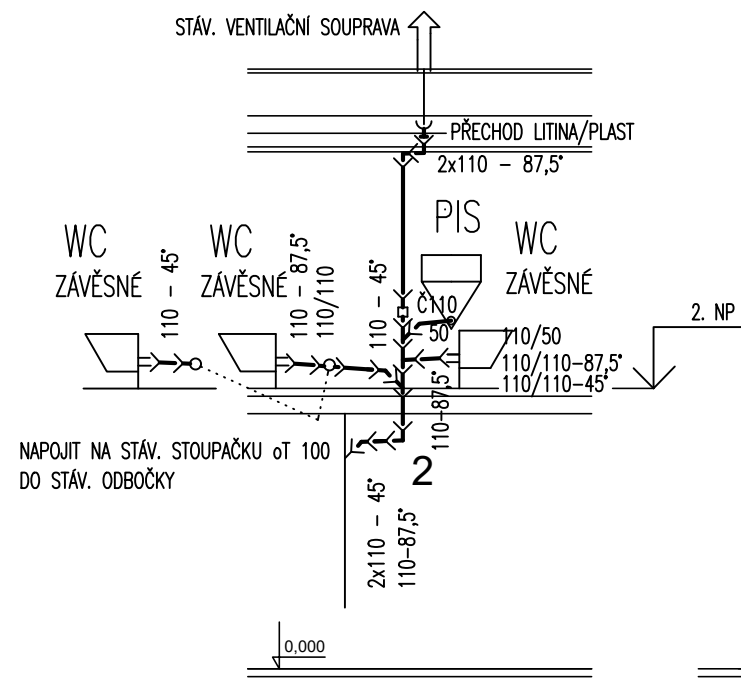


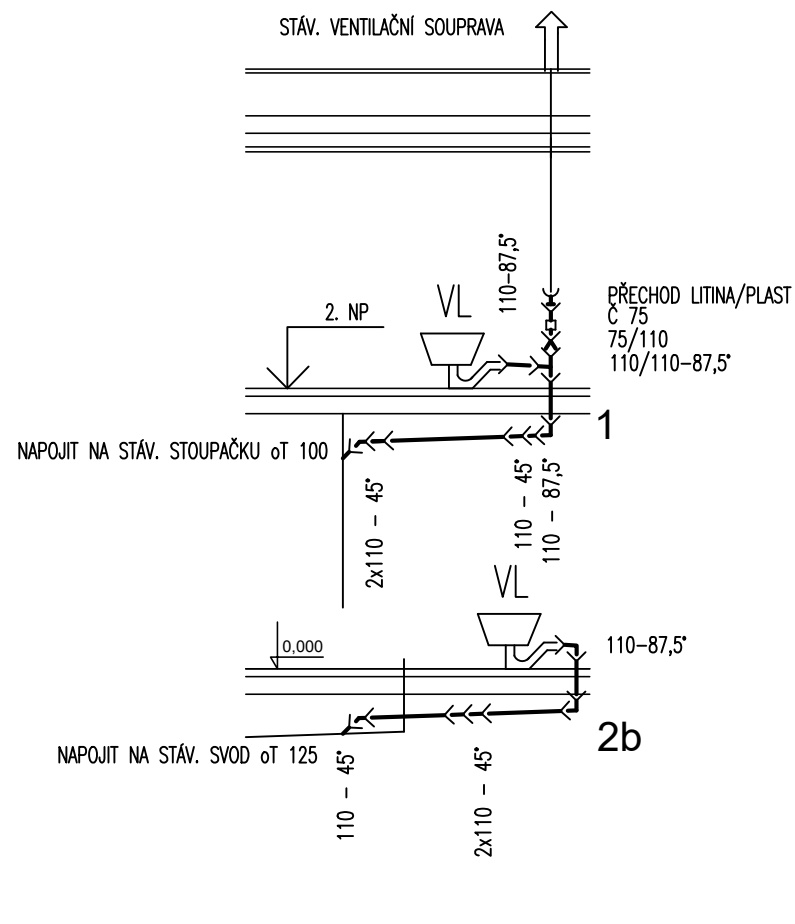

POŘ.Č.	DATUM	POPIS ZMĚNY	PROJEKTANT	ZODPOVĚDNÝ PROJEKTANT	SCHVÁLIL
REVIZE					

PROJEKTANT	ZODPOVĚDNÝ PROJEKTANT	SCHVÁLIL	 CH PROJEKT PLZEŇ, s.r.o. 312 02 Plzeň, Revoluční 56a Tel.: 377 43 44 11 Fax: 377 43 44 79		
Václav HERCIK	Ing. Martin HEJL				
MÍSTO STAVBY : p.č. st 343, k.ú. Přimda			FORMÁT 2 A4 VÝTISK Č. DATUM 05/2020 STUPEŇ DPS ČÍSLO ZAKÁZKY 020006Z MĚŘÍTKO 1 : 100		
INVESTOR : Město Přimda, náměstí Republiky 112, Přimda 348 06					
STAVBA : ZŠ Přimda - stavební úpravy stravovacího pavilonu, odlučovač tuků					
PS : D.1.4a Zdravotně technické instalace					
NÁZEV : PODÉLNÉ PROFILY 1 AŽ 5			ARCHIVNÍ ČÍSLO : D.1.4a - 09		