


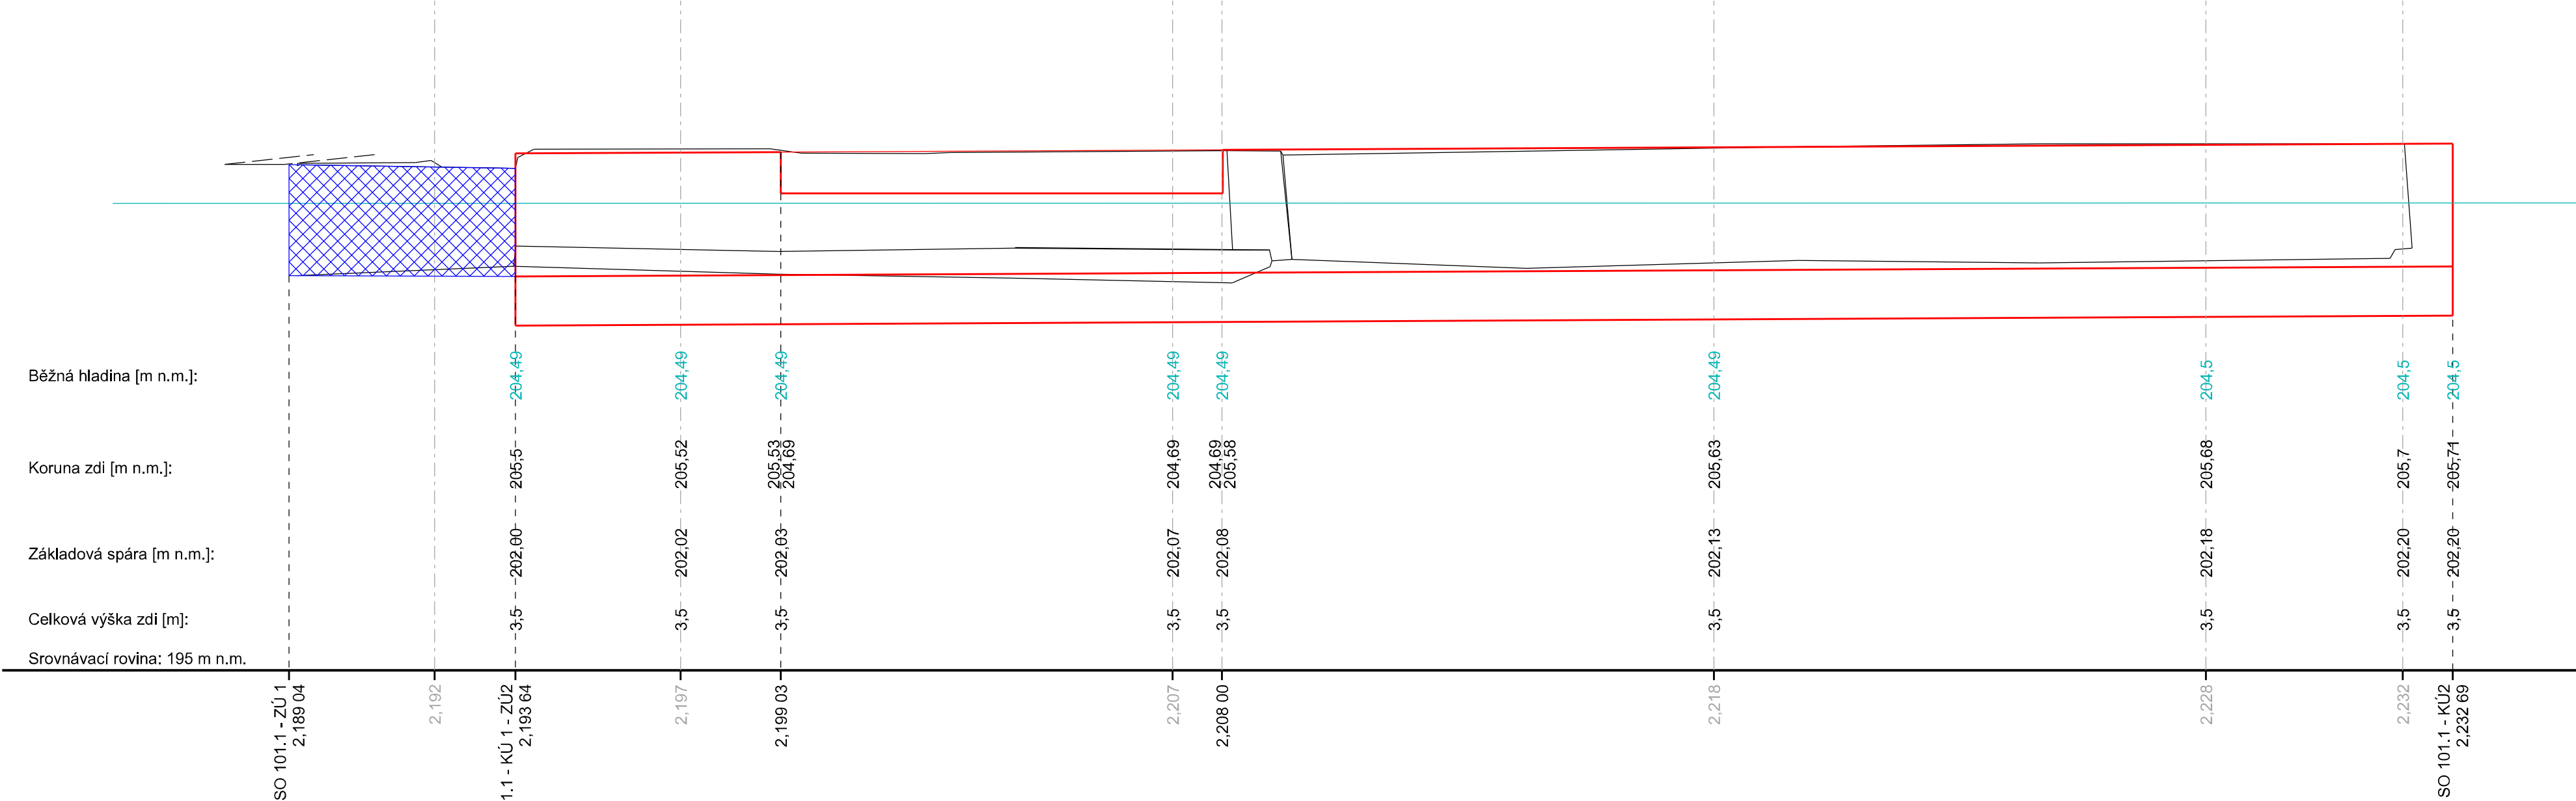

Směrové řešení:



AZ CONSULT, spol. s r.o.

Číslo zakázky.....19/278
Výrobek uvolněn k použití

Datum.....③

SOUŘADNÝ SYSTÉM: JTSK
VÝŠKOVÝ SYSTÉM: Bpv

Odpor. proj.:	Ing. M. Komín	Komín
Vypracoval:	Ing. P. Vít	Vít
Kontroloval:	Ing. J. Šíma	Šíma
Kraj:	Ústecký	Místo: Brozany nad Ohří
Objednatel:	Služby Brozany s.r.o., Palackého náměstí 75, 411 81	
Akce:	Oprava opěrných zdí u Mlýnského náhonu náhonu v ř. km 2,191 - 2,458	
Objekt:	SO 101.1 - Oprava PB opevnění (ř. km 2,185 - 2,208)	
Výkres:	Rozvinutý pohled na PB zeď	
DOKUMENTACI LZE UŽÍVAT POUZE VE SMYSLU PŘÍSLUŠNÉ SMLOUVY O DÍLO. KOPÍROVÁNÍ A ROZŠÍŘOVÁNÍ POUZE PO PŘEDCHOZÍM SOUHLASU AZ CONSULT spol. s r.o.		

AZ CONSULT®		
spol. s r. o.		
Klíšská 12, 400 01 Ústí nad Labem		
Tel.: 475 240 888		
Tel/fax.: 475 240 864		
E-mail: azconsult@azconsult.cz		
ČSN EN ISO 9001		
Zn. souboru: ...		
Stupeň:	DSJ	Formát: 3 x A4
Č. zak.:	19/278	Č. paré :
Datum:	03/2021	
Měřítko:	1 : 100	Č. přílohy: D.1.1.2