
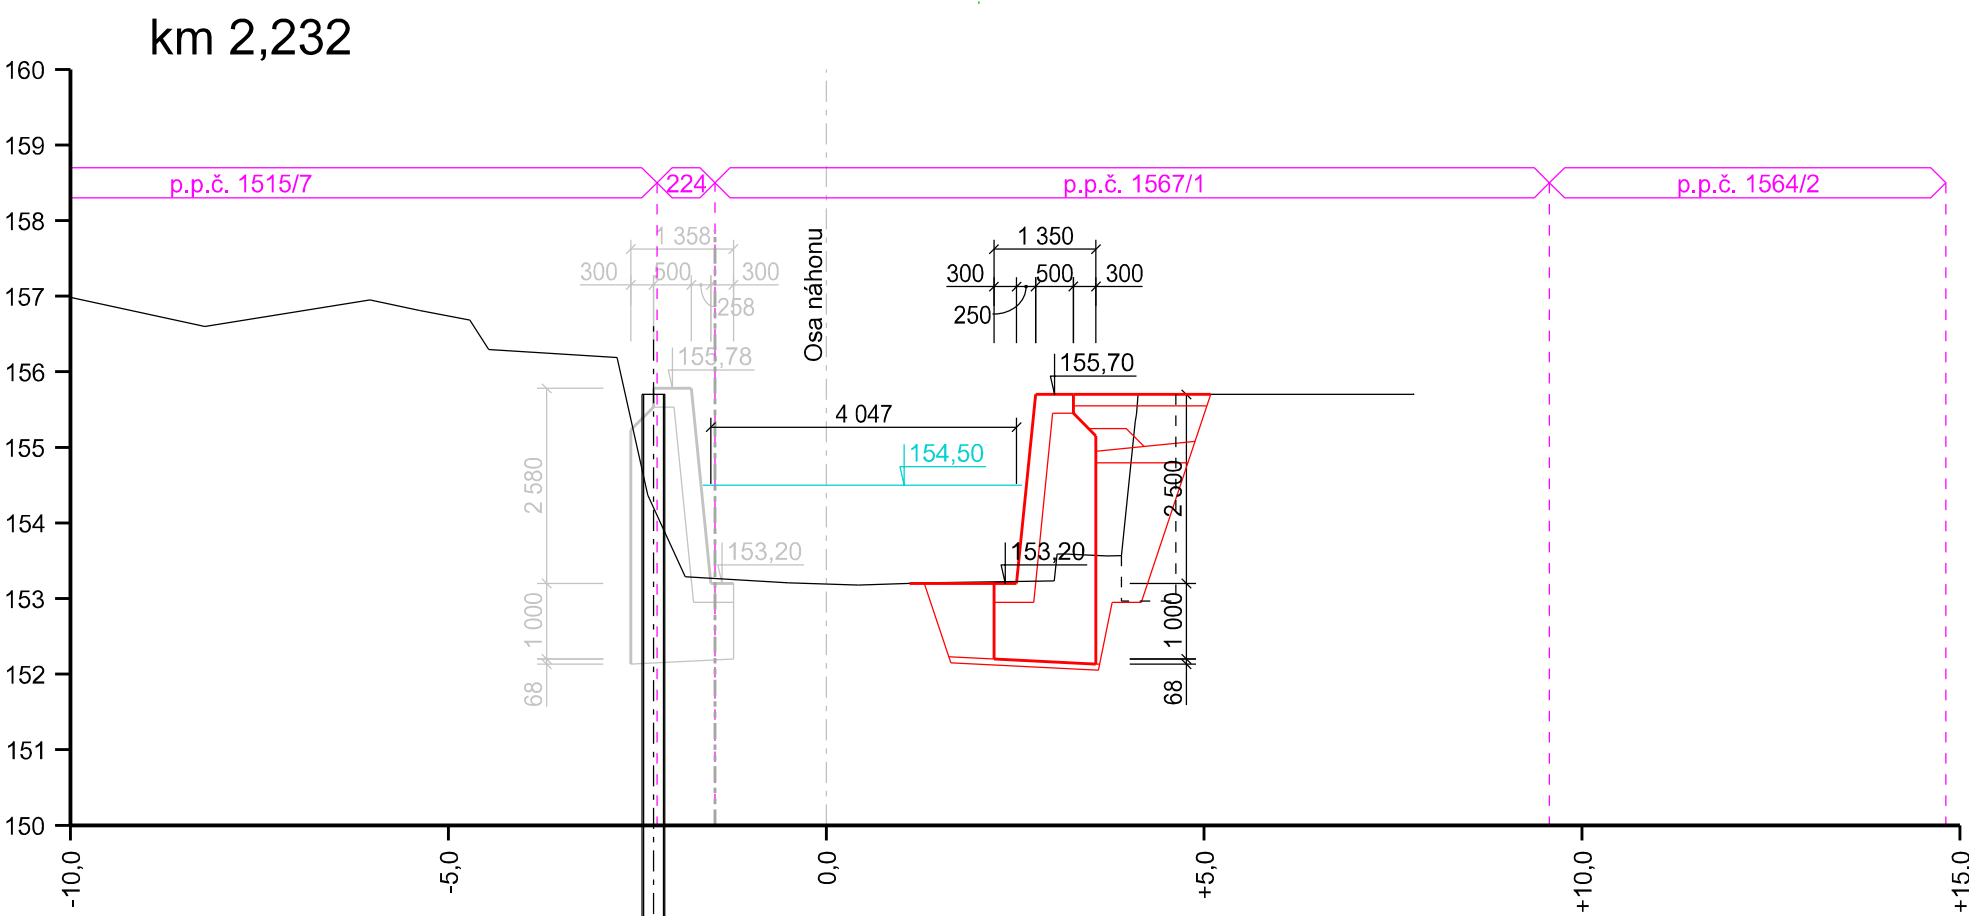
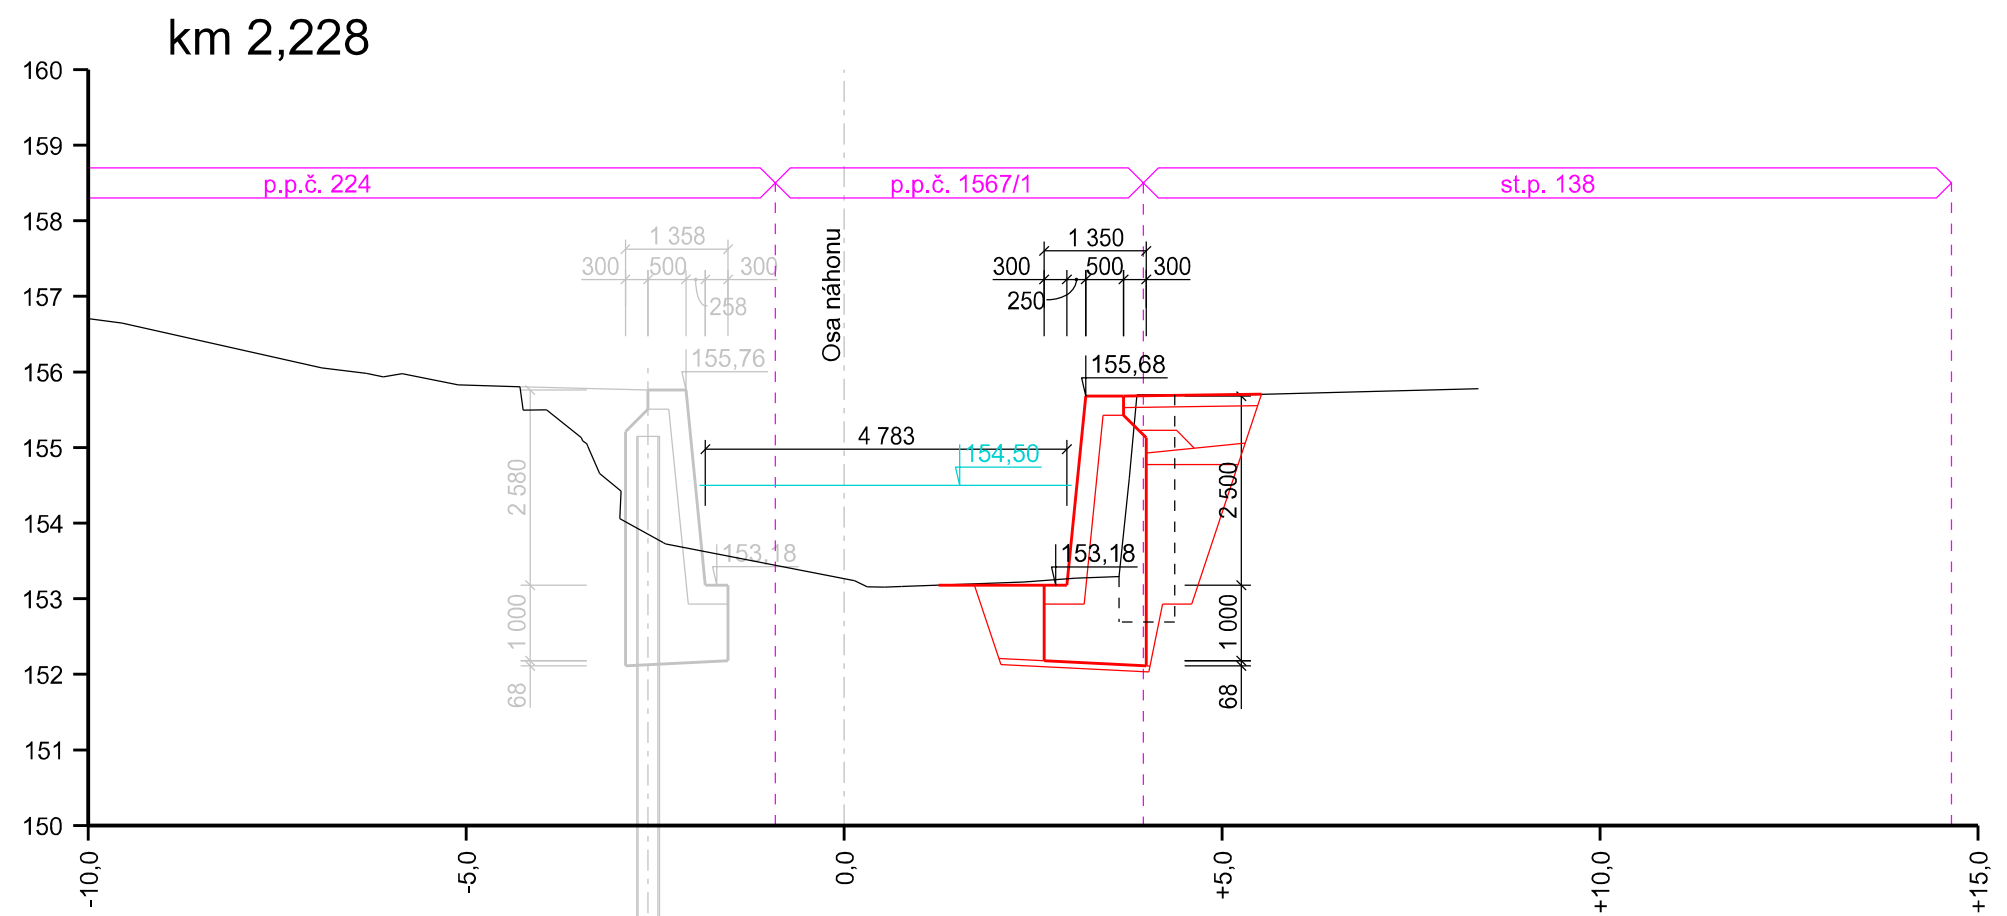
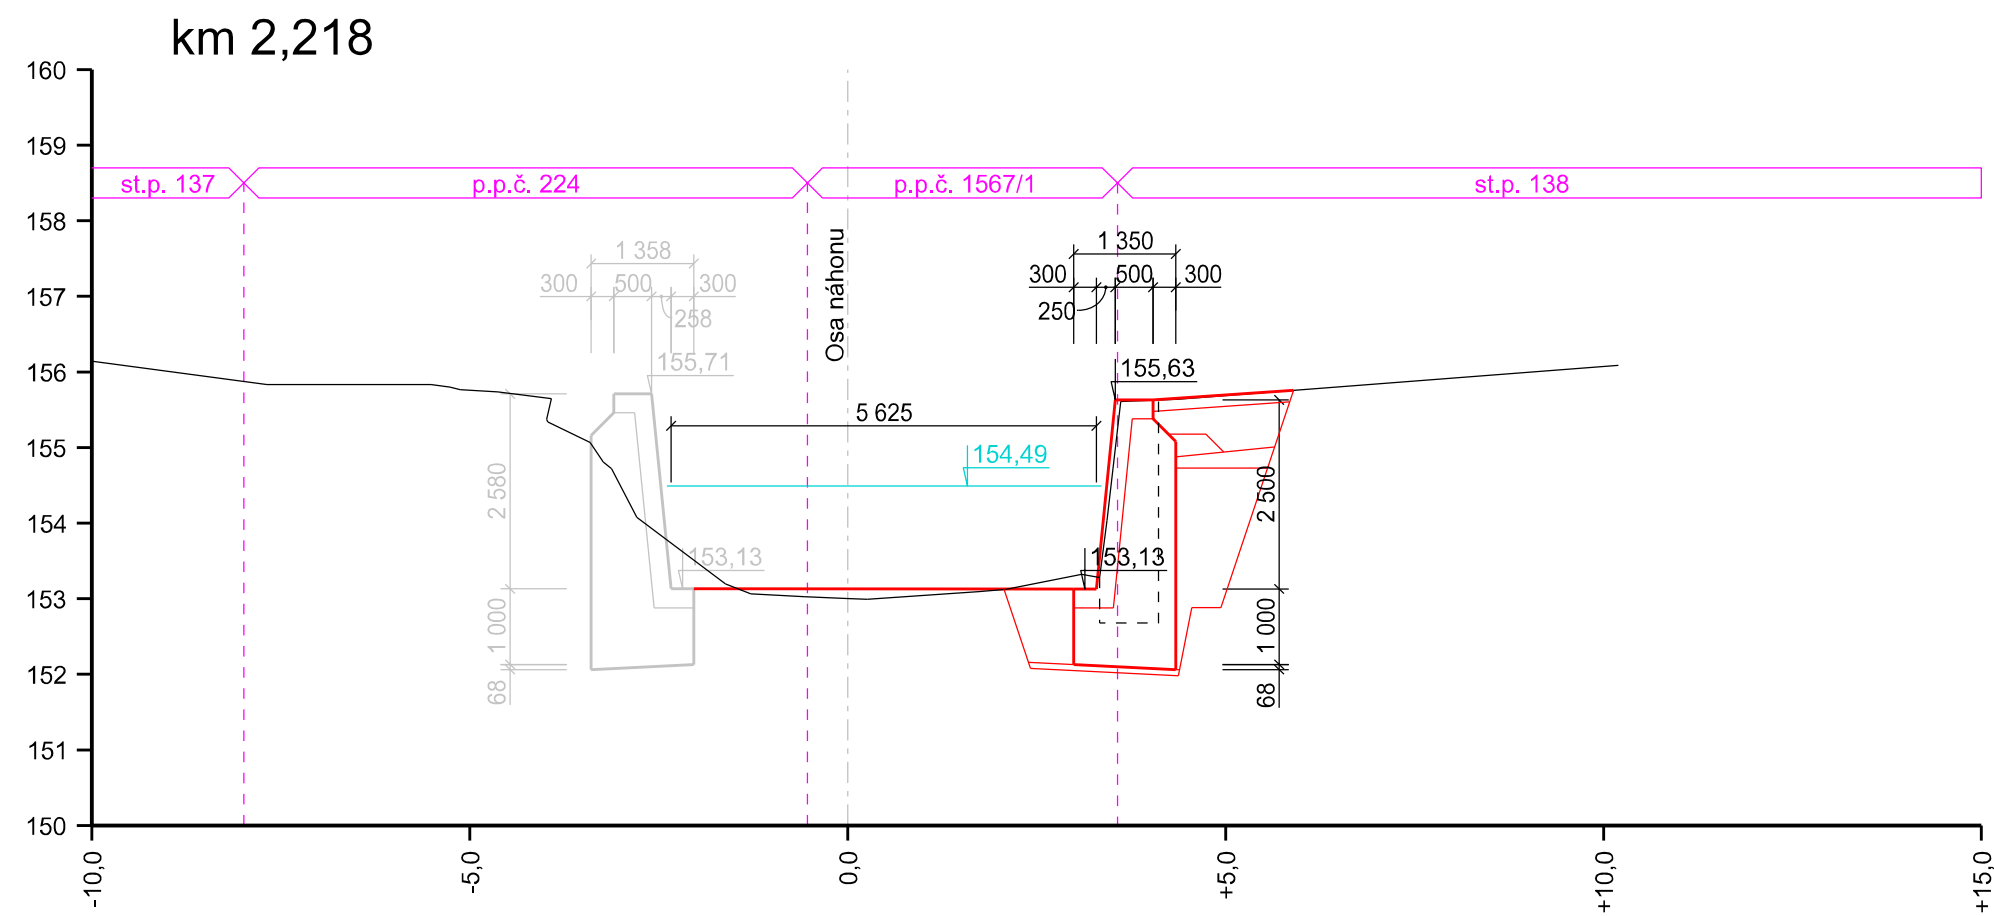
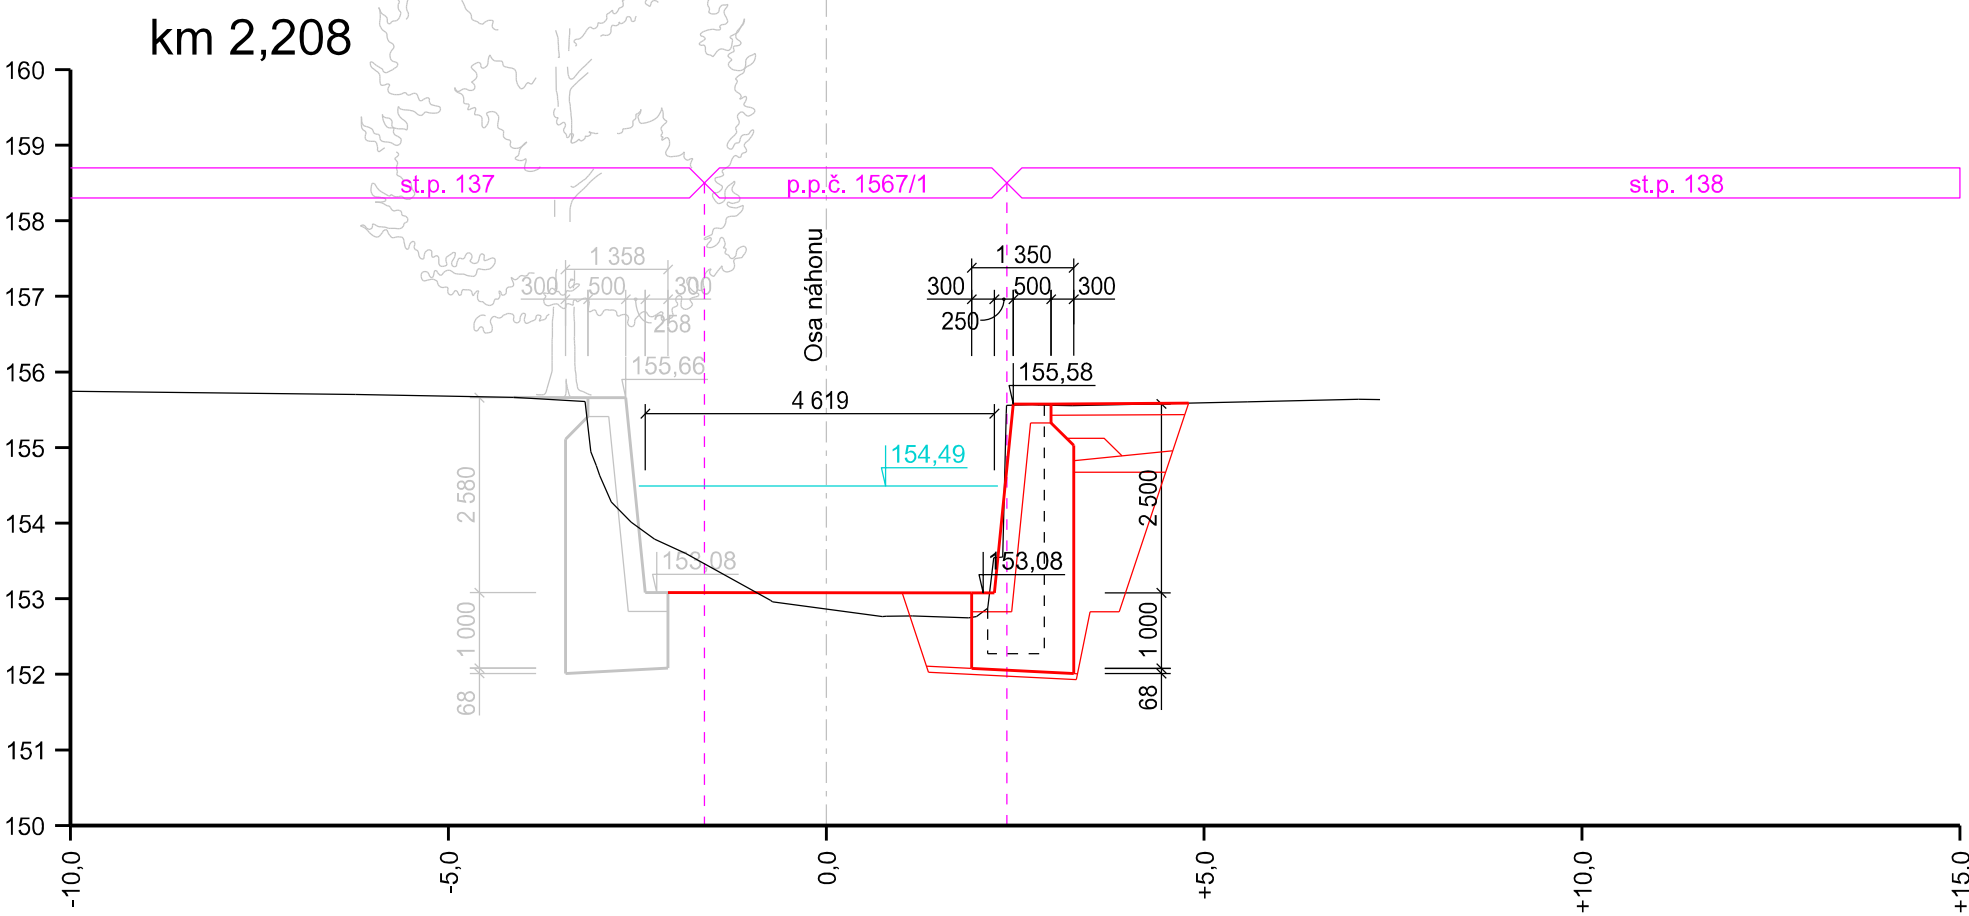
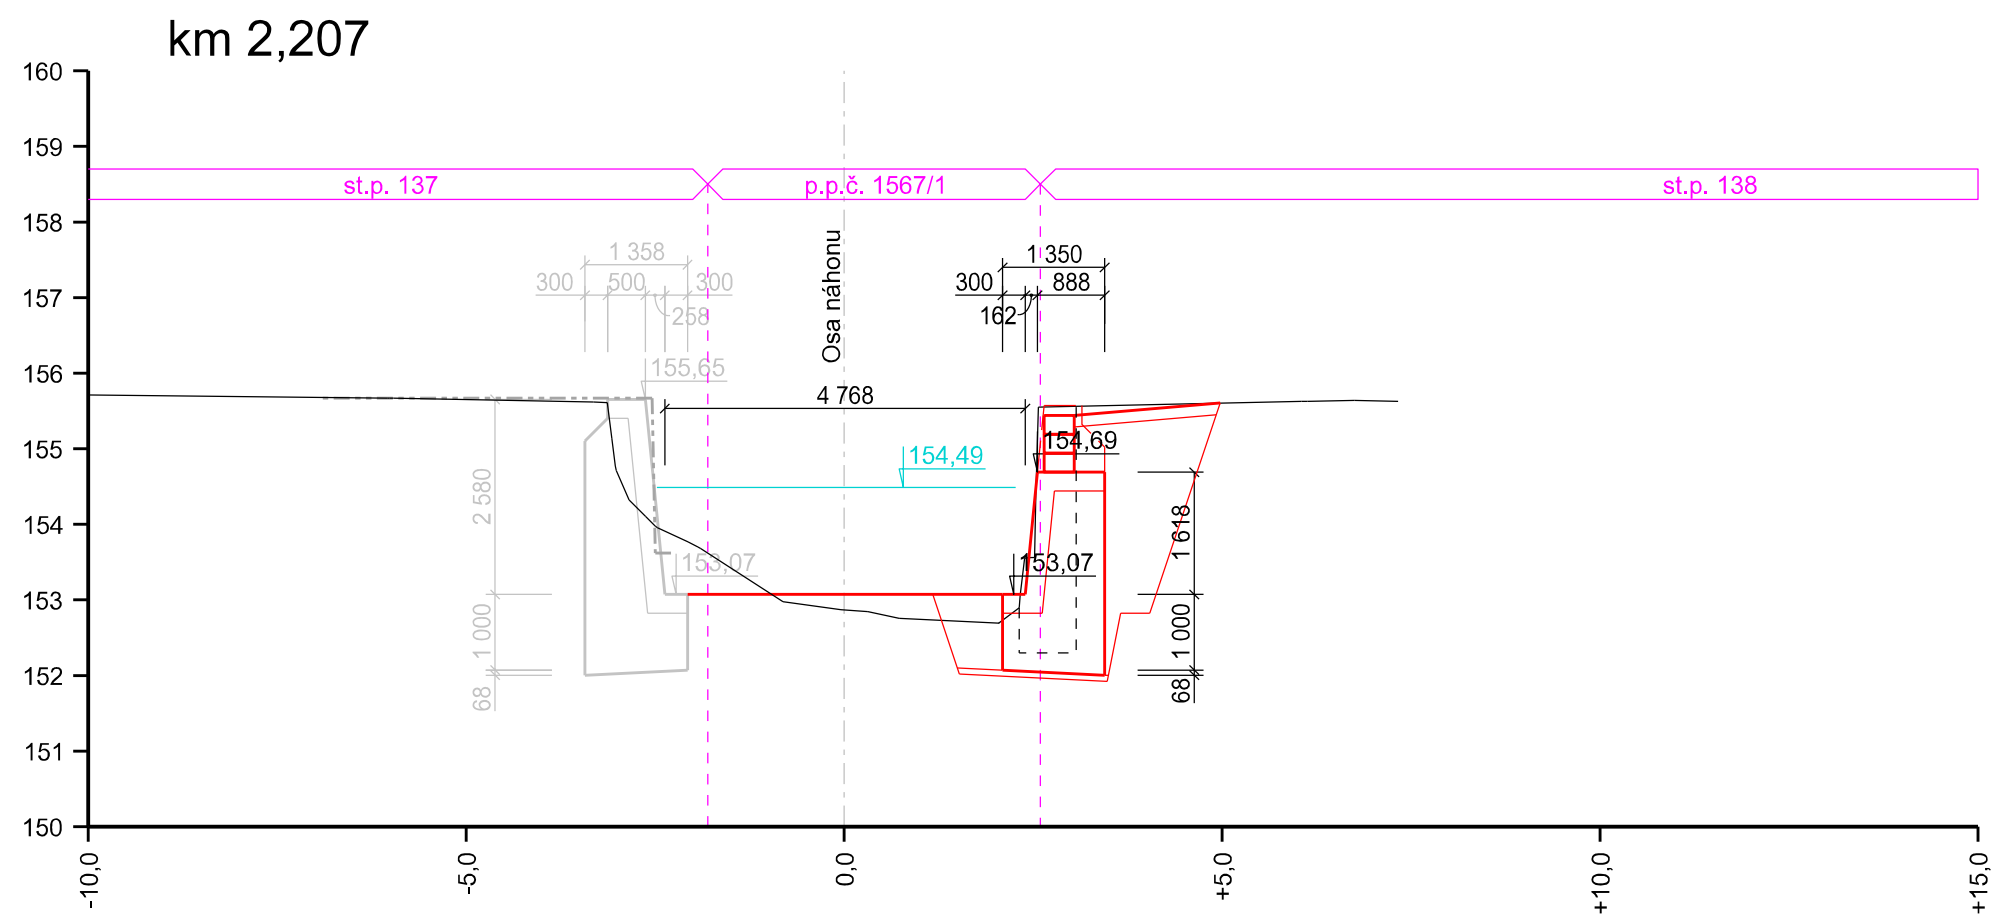
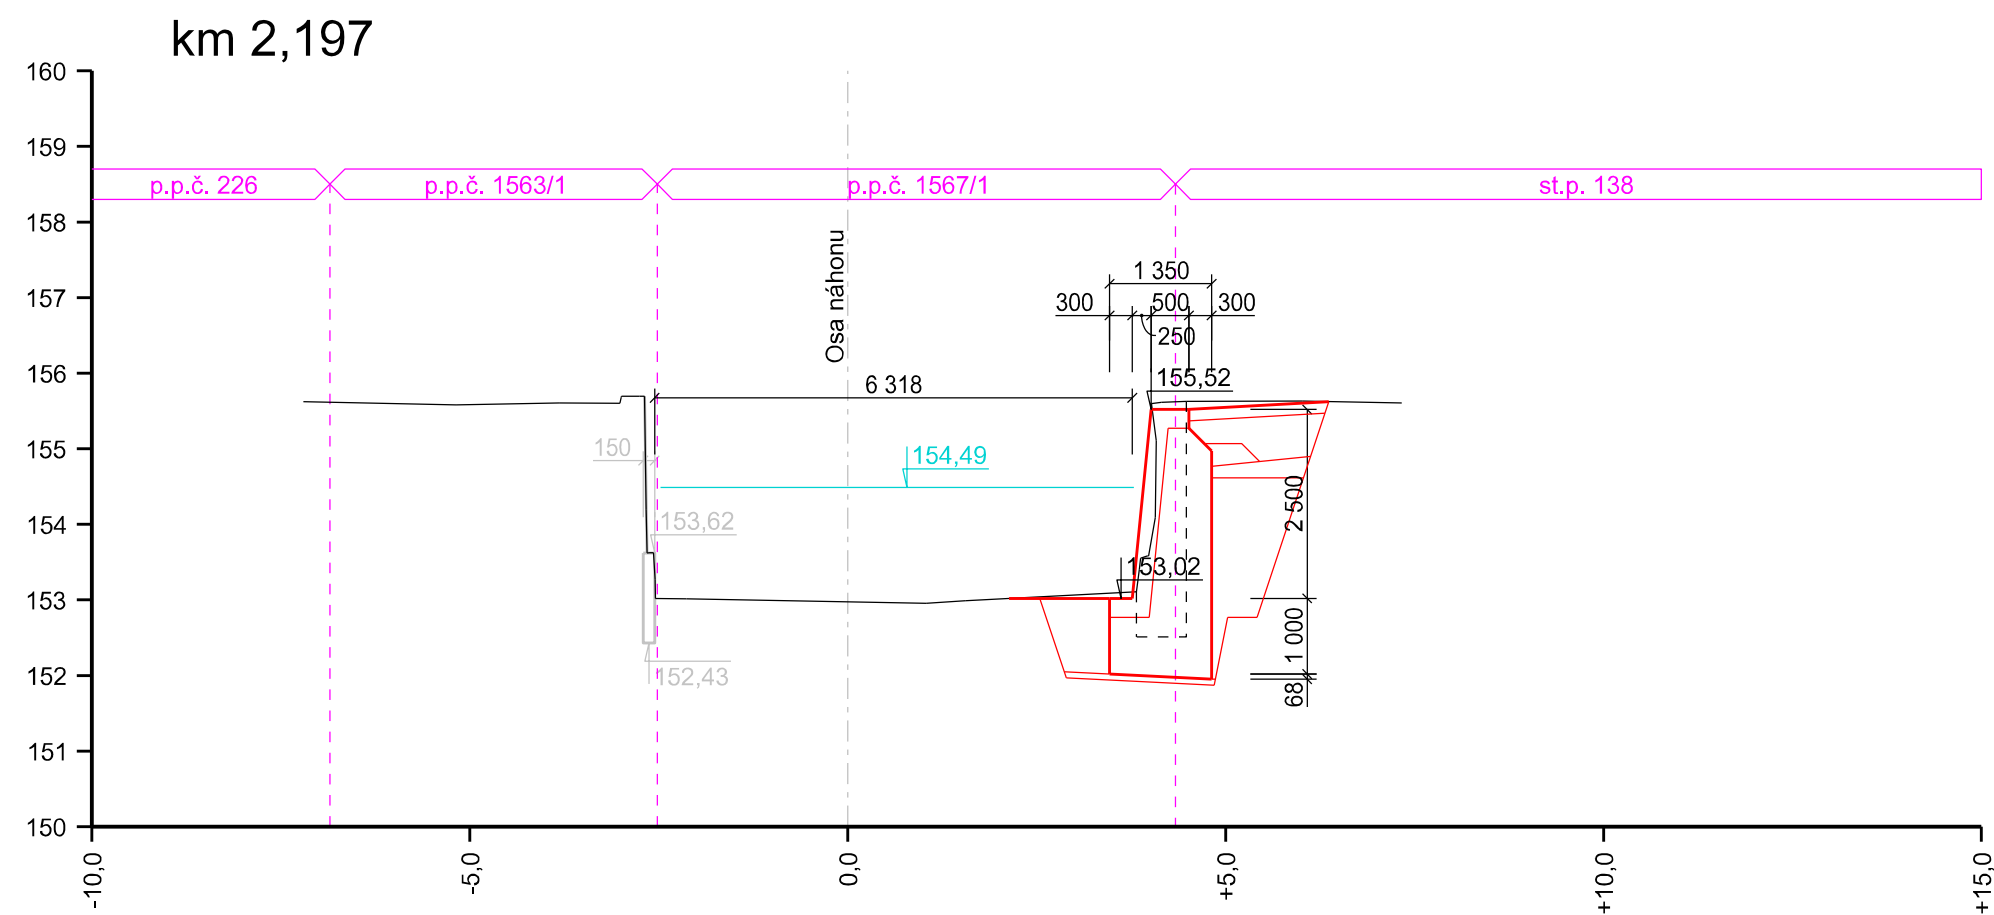


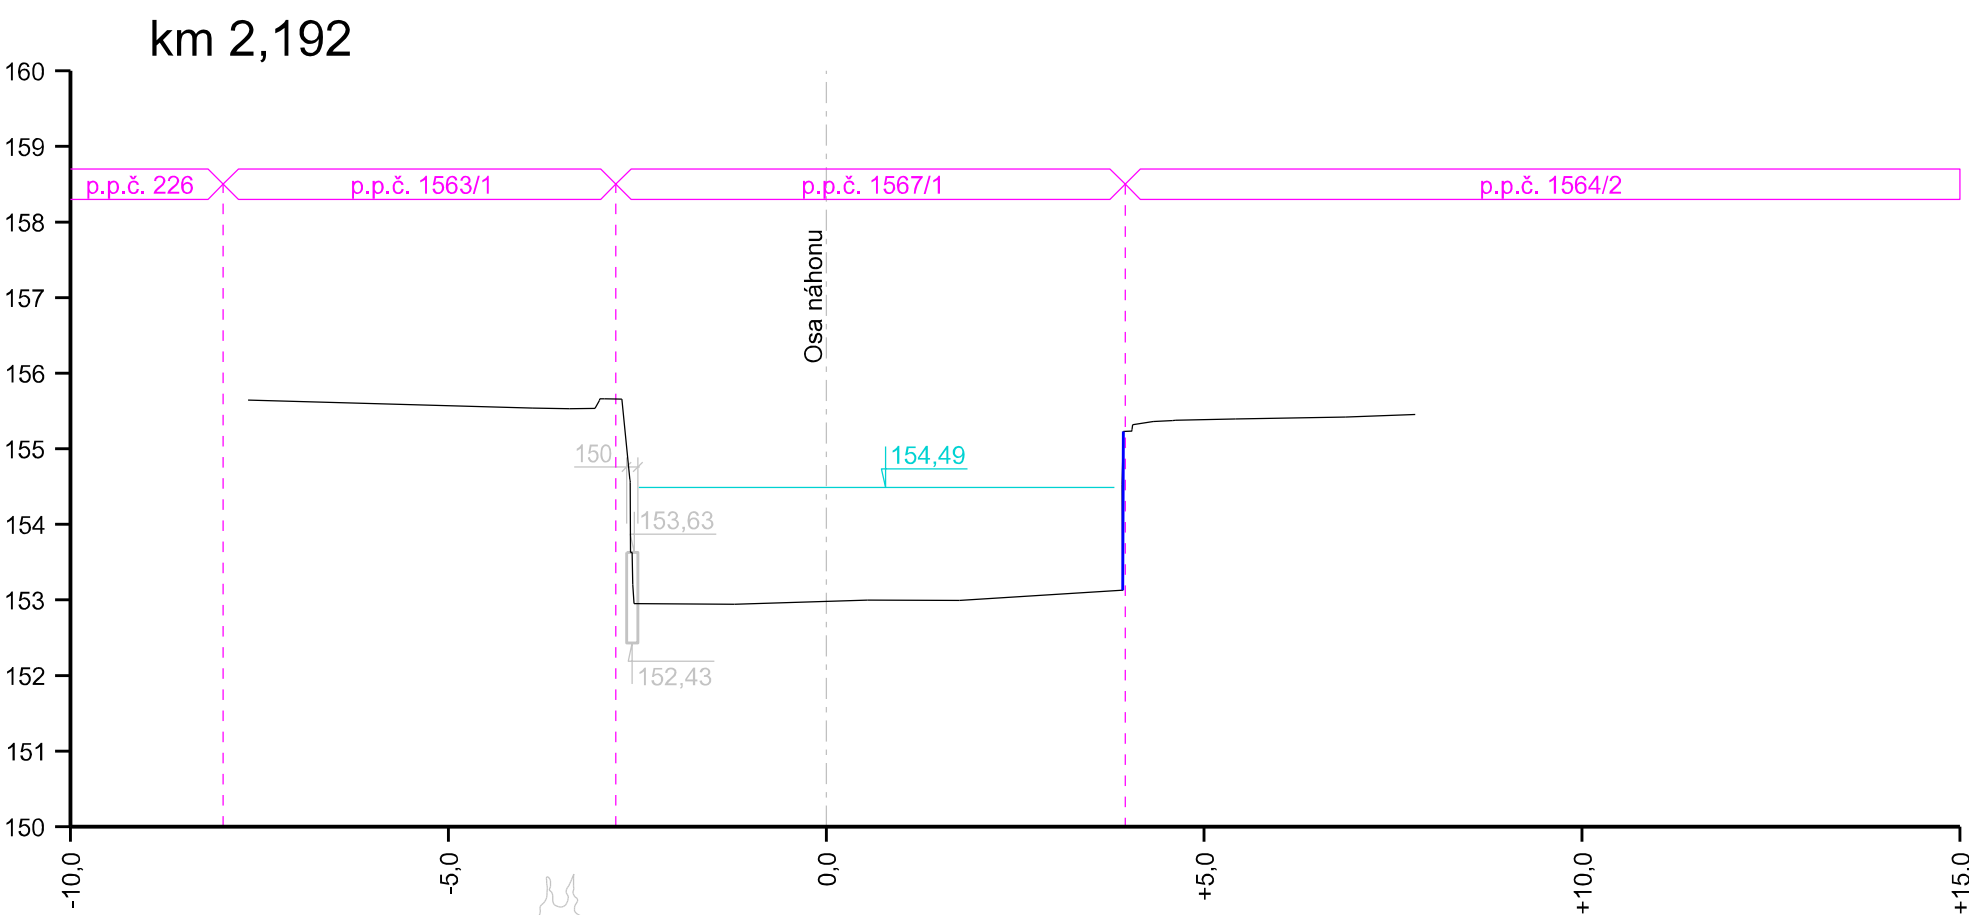

AZ CONSULT, spol. s r. o.

Číslo zakázky.....19/278

Výrobek uvolněn k použití

Datum.....③

SOUŘADNÝ SYSTÉM: JTSK
VÝŠKOVÝ SYSTÉM: BpV

Odpov. proj.:	Ing. M. Komín	A ZCONSULT[®] spol. s r. o. Klíšská 12, 400 01 Ústí nad Labem Tel.: 475 240 888 Tel/fax.: 475 240 864 E-mail: azconsult@azconsult.cz ČSN EN ISO 9001	
Vypracoval:	Ing. P. Vít		
Kontroloval:	Ing. J. Šíma		
Kraj:	Ústecký	Místo:	Brozany nad Ohří
Objednatel:	Služby Brozany s.r.o., Palackého náměstí 75, 411 81		
Akce:	Oprava opěrných zdí u Mlýnského náhonu náhonu v ř. km 2,191 - 2,458		
Objekt:	SO 101.1 - Oprava PB opěvnění (ř. km 2,185 - 2,208)		
Výkres:	Příčné řezy		
		Zn. souboru:	...
		Stupeň:	DSJ
		Formát:	3 x A4
		Č. zak.:	19/278
		Č. paré :	
		Datum:	03/2021
		Měřítko:	Č. přílohy:
		1 : 100	D.1.1.4
DOKUMENTACI LZE UŽÍVAT POUZE VE SMYSLU PŘÍSLUŠNÉ SMLOUVY O DÍLO. KOPÍROVÁNÍ A ROZŠÍŘOVÁNÍ POUZE PO PŘEDCHOZÍM SOUHLASU AZ CONSULT spol. s r. o.			