


VZOROVÝ ŘEZ D-D

M 1:25

p.p.č. 224

p.p.č. 1567/1

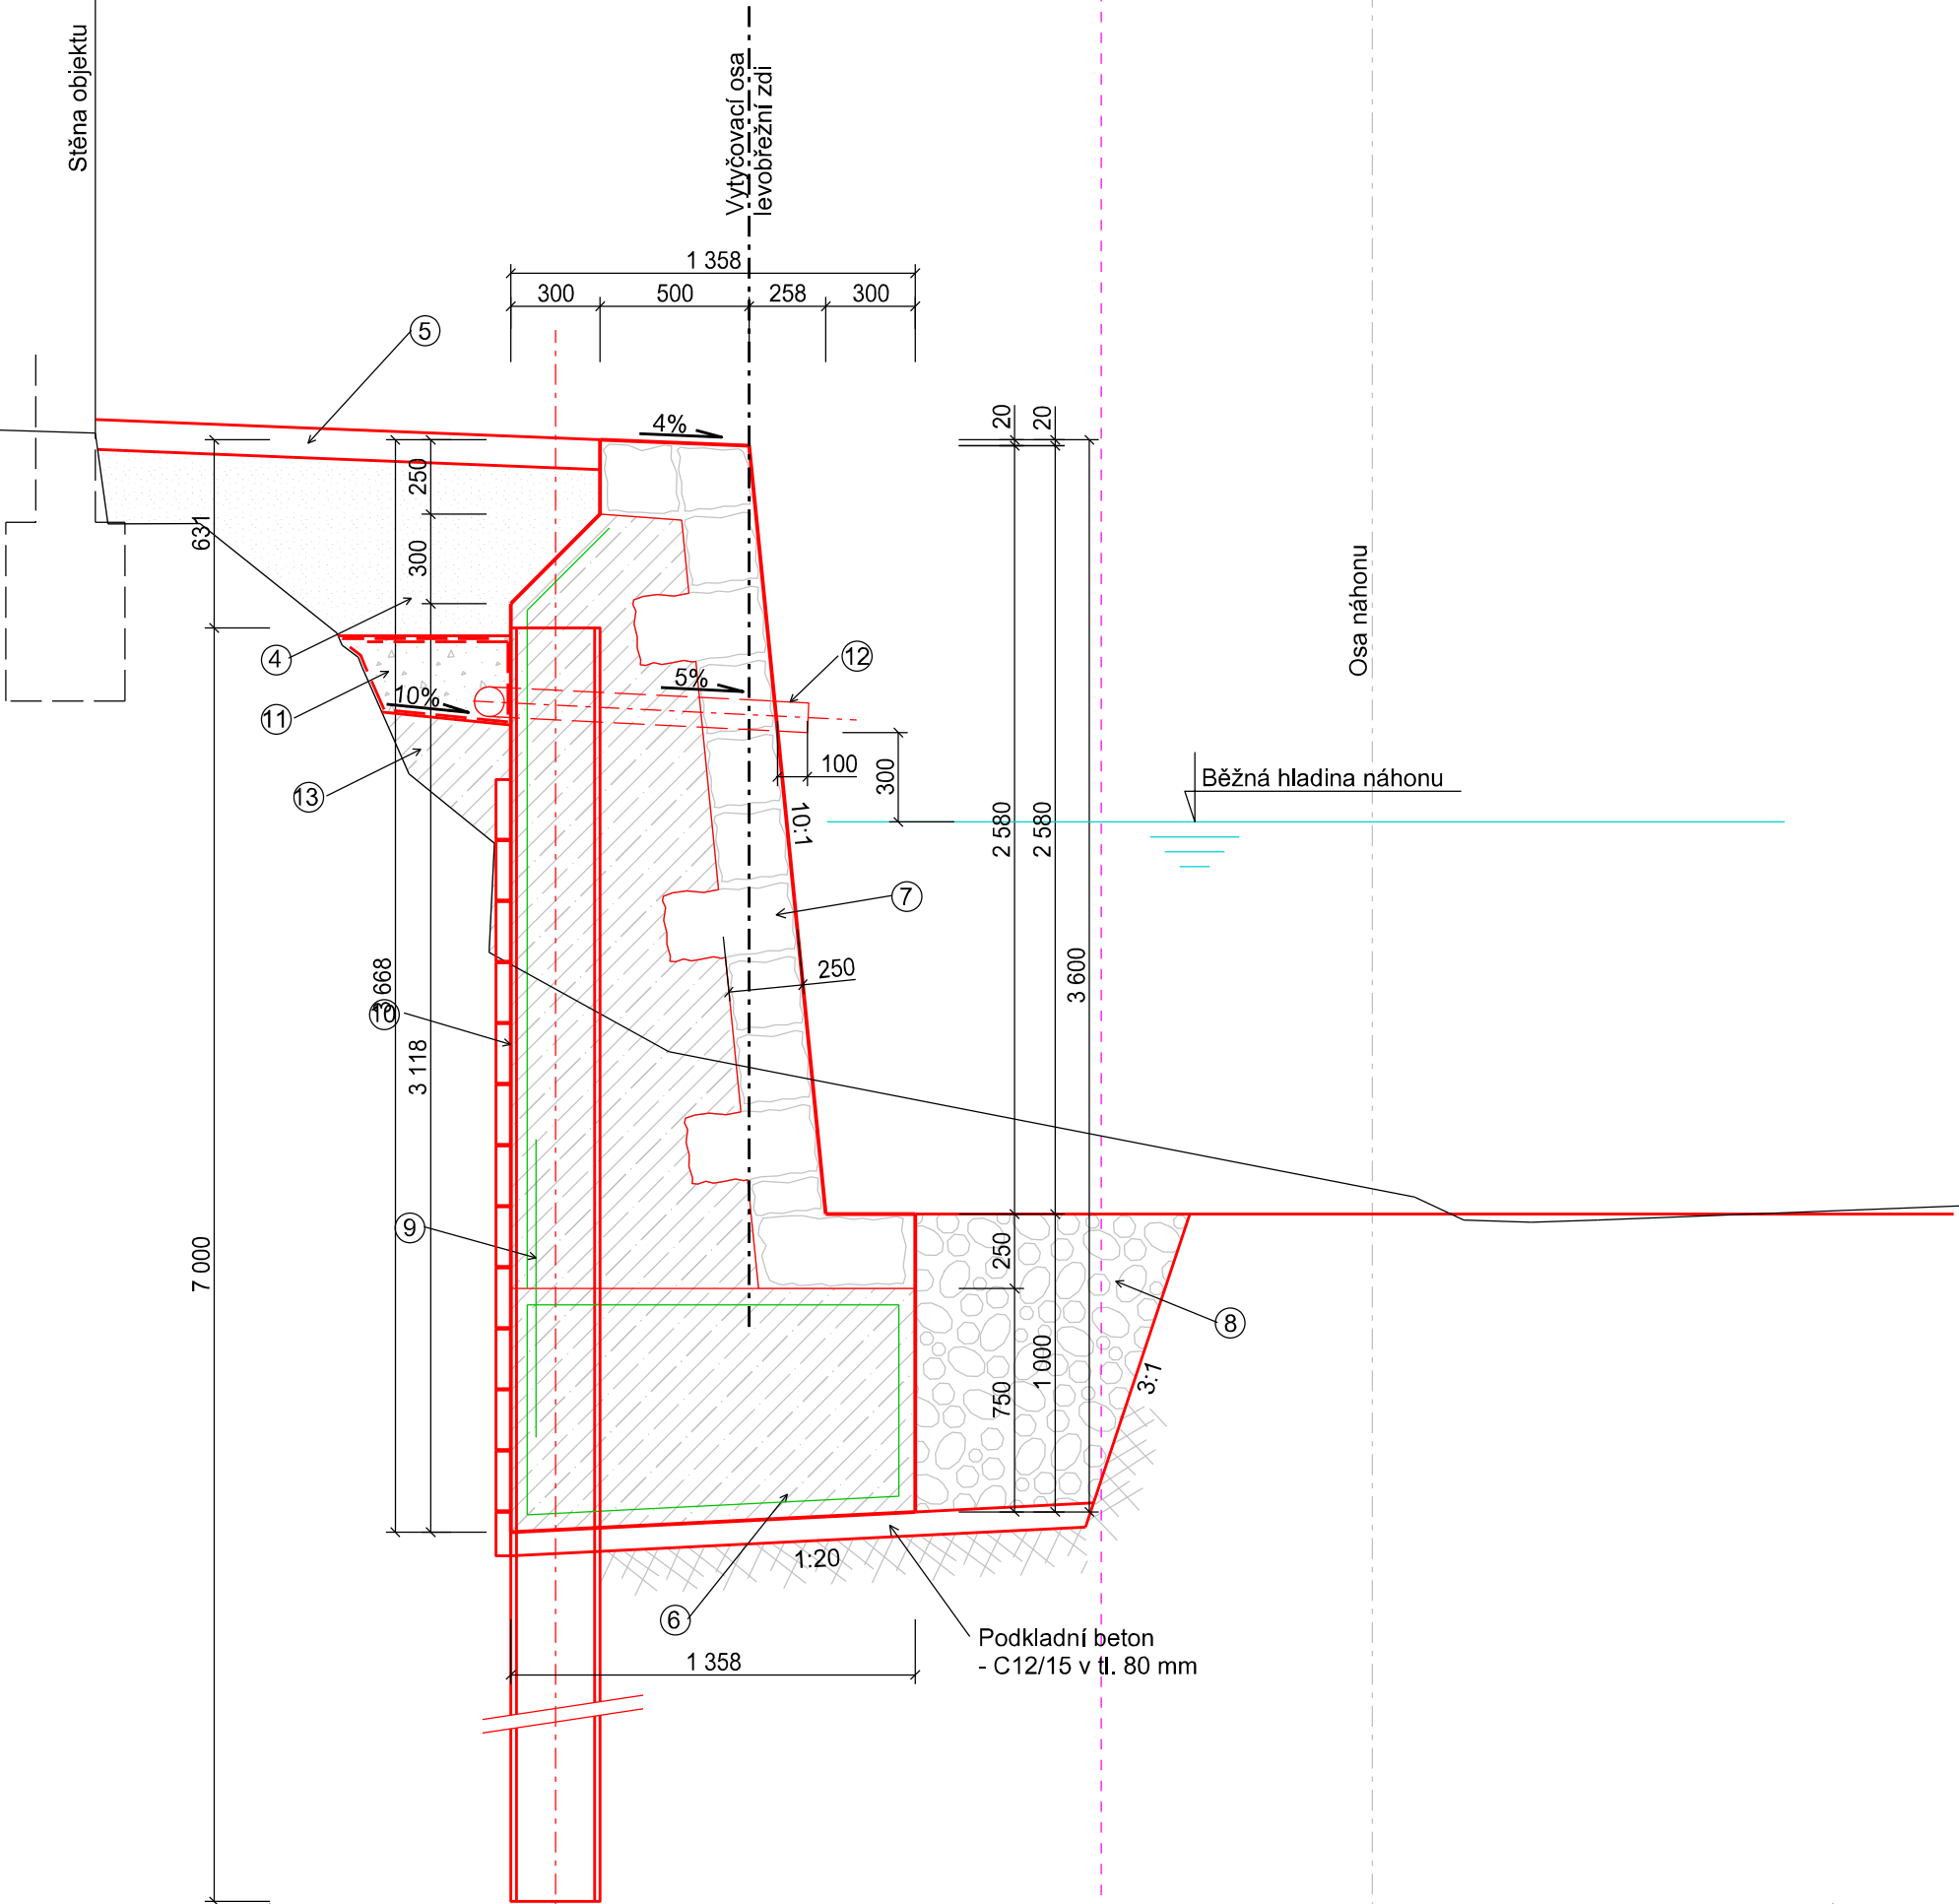

LEGENDA:

- ④ ZPĚTNÝ ZÁSYB - místním materiálem
- hutněno na $I_d = 0,85$
- zásyb prováděn a hutněn po vrstvách mocnosti max. 250 mm
- ⑤ Ohumusováno a zatravněno
- v tl. vrstvy 100 mm
- ⑥ BETONOVÝ ZÁKLAD ZDI:
- odlito z betonu C30/37 - XF3
- vyztuženo konstrukčně KARI sítí 8/100
- ⑦ POHLEDOVÝ LÍC - ze žulových kamenů v tloušťce cca 250 mm
- vyzdívána jako ztracené bednění po záběrech výšky max. 0,5 m
- rub zdi postupně odléván z betonu C30/37 - XF3
- v pohledovém líci osazeny v rastru 2ks/m² vazáky délky min. 400 mm
- při rubovém líci konstrukčně vyztuženo KARI sítí 8/100
- se základem provázáno trny z betonářské oceli pr. 12 mm á 300 mm
- spáry na líci budou vyškrábnuty a přespárovány
- ⑧ BALVANITÝ ZÁSYB PŘED LÍCEM ZDI
- kameny o velikosti středního zrna cca 300 mm
- prosypáno substrátem z původního dna
- ⑨ SPŘAŽUJÍCÍ TRNY z betonářské výztuže pr. 12 mm
- jednotlivé trny budou délky 1,2 m osazeny v osové vzdálenosti á 0,2 m
- ⑩ ZÁPORY HEB 300 v délce 7,0 m
- dřevěné pažiny z fošen tl. 50 mm vkládané za vnější pásnici
- ⑪ DRENÁŽNÍ VRTSVA - se šterku frakce 32/63
- celoplošně zabaleno do separační geotextilie plošné hmotnosti 300 g/m²
- ⑫ PROSTUPY ODVODNĚNÍ RUBU ZDI
- za rubem natažena perforovaná drenážní trubka PVC DN 80
- příčný prostup z trubky PEHD DN 100, vytažena cca 100 mm před líc zdi
- prostup á 5,0 m
- ⑬ TĚSNÍCÍ VRSTVA z beton třídy C12/15
- horní povrch proveden v příčném sklonu 10%

AZ CONSULT, spol. s r.o.

Číslo zakázky.....19/278
Výrobek uvolněn k použití

Datum.....③

SOUŘADNÝ SYSTÉM: JTSK
VÝŠKOVÝ SYSTÉM: BpV

Odpor. proj.:	Ing. M. Komín		A ZCONSULT® spol. s r. o. Klíšská 12, 400 01 Ústí nad Labem Tel.: 475 240 888 Tellfax.: 475 240 864 E-mail: azconsult@azconsult.cz ČSN EN ISO 9001				
Vypracoval:	Ing. P. Vít						
Kontroloval:	Ing. J. Šíma						
Kraj:	Ústecký	Místo:		Brozany nad Ohří			
Objednatel:	Služby Brozany s.r.o., Palackého náměstí 75, 411 81						
Akce:	Oprava opěrných zdí u Mlýnského náhonu náhonu v ř. km 2,191 - 2,458			Zn. souboru:	...		
Objekt:	SO 101.2 - Oprava LB opevnění (ř. km 2,204 - 2,231)			Stupeň:	DSJ	Formát:	3 x A4
Výkres:	Vzorový řez D-D			Č. zak.:	19/278	Č. paré :	
				Datum:	03/2021		
				Měřítko:	1 : 25	Č. přílohy:	D.1.2.3a
DOKUMENTACI LZE UŽÍVAT POUZE VE SMYSLU PŘÍSLUŠNÉ SMLOUVY O DÍLO. KOPÍROVÁNÍ A ROZŠÍŘOVÁNÍ POUZE PO PŘEDCHOZÍM SOUHLASU AZ CONSULT spol. s. r.o.							