


VZOROVÝ ŘEZ E-E

M 1:25

p.p.č. 224

p.p.č. 1567/1

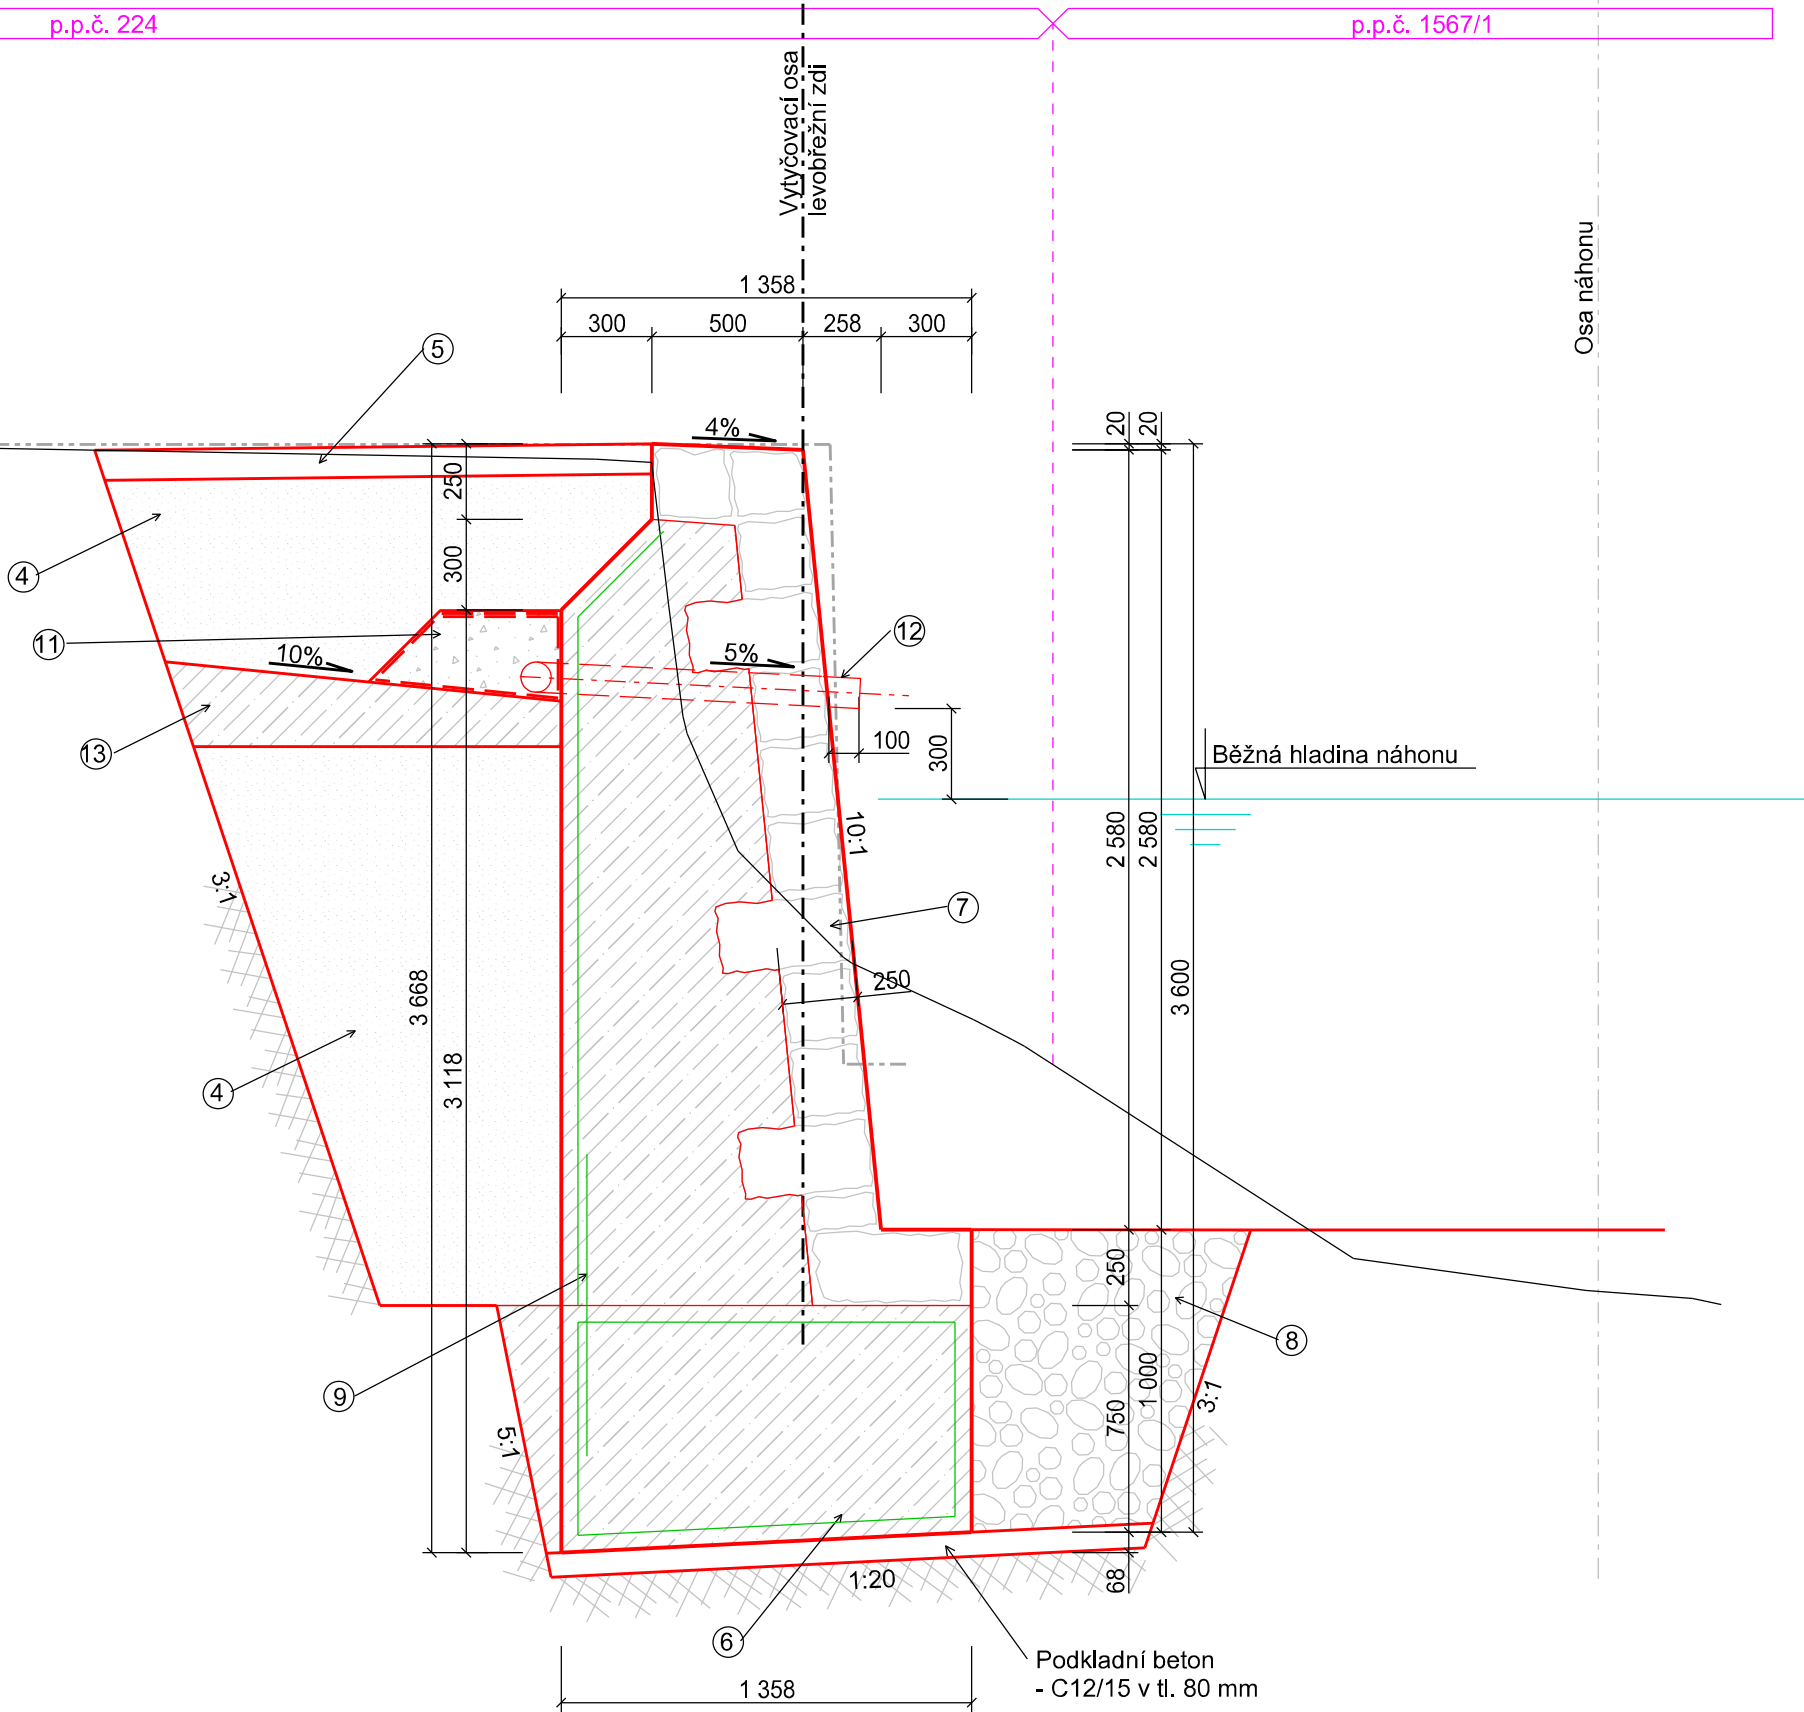

LEGENDA:

- ④ ZPĚTNÝ ZÁSYP - místním materiálem
 - hutněno na $I_d = 0,85$
 - zásyp prováděn a hutněn po vrstvách mocnosti max. 250 mm
- ⑤ Ohumusováno a zatravněno
 - v tl. vrstvy 100 mm
- ⑥ BETONOVÝ ZÁKLAD ZDI:
 - odlito z betonu C30/37 - XF3
 - vyztuženo konstrukčně KARI sítí 8/100
- ⑦ POHLEDOVÝ LÍC - ze žulových kamenů v tloušťce cca 250 mm
 - vyzdívána jako ztracené bednění po záběrech výšky max. 0,5 m
 - rub zdi postupně odléván z betonu C30/37 - XF3
 - v pohledovém líci osazeny v rastru 2ks/m² vazáky délky min. 400 mm
 - při rubovém líci konstrukčně vyztuženo KARI sítí 8/100
 - se základem provázáno trny z betonářské oceli pr. 12 mm á 300 mm
 - spáry na líci budou vyškrábnuty a přespárovány
- ⑧ BALVANITÝ ZÁSYP PŘED LÍCEM ZDI
 - kameny o velikosti středního zrna cca 300 mm
 - prosypáno substrátem z původního dna
- ⑨ SPŘAŽUJÍCÍ TRNY z betonářské výztuže pr. 12 mm
 - jednotlivé trny budou délky 1,2 m osazeny v osové vzdálenosti á 0,2 m
- ⑪ DRENÁŽNÍ VRTSVA - se štěrku frakce 32/63
 - celoplošně zabaleno do separační geotextilie plošné hmotnosti 300 g/m²
- ⑫ PROSTUPY ODVODNĚNÍ RUBU ZDI
 - za rubem natažena perforovaná drenážní trubka PVC DN 80
 - příčný prostup z trubky PEHD DN 100, vytažena cca 100 mm před líc zdi
 - prostup á 5,0 m
- ⑬ TĚSNÍCÍ VRSTVA z beton třídy C12/15
 - horní povrch proveden v příčném sklonu 10%

AZ CONSULT, spol. s r.o.

Číslo zakázky.....19/278
Výrobek uvolněn k použití

Datum.....③

SOUŘADNÝ SYSTÉM: JTSK
VÝŠKOVÝ SYSTÉM: Bpv

Odpor. proj.:	Ing. M. Komín		
Vypracoval:	Ing. P. Vít		
Kontroloval:	Ing. J. Šíma		
Kraj:	Ústecký	Místo:	Brozany nad Ohří
Objednatel:	Služby Brozany s.r.o., Palackého náměstí 75, 411 81		

AZCONSULT[®] spol. s r. o. Klíšská 12, 400 01 Ústí nad Labem Tel.: 475 240 888 Tel/fax.: 475 240 864 E-mail: azconsult@azconsult.cz ČSN EN ISO 9001			
Zn. souboru:		...	
Stupeň:	DSJ	Formát:	3 x A4
Č. zak.:	19/278	Č. paré :	
Datum:	03/2021		
Měřítko:	1 : 25	Č. přílohy:	D.1.2.3b

Akce:	Oprava opěrných zdí u Mlýnského náhonu náhonu v ř. km 2,191 - 2,458
Objekt:	SO 101.2 - Oprava LB opevnění (ř. km 2,204 - 2,231)
Výkres:	Vzorový řez E-E

DOKUMENTACI LZE UŽÍVAT POUZE VE SMYSLU PŘÍSLUŠNÉ SMLOUVY O DÍLO. KOPÍROVÁNÍ A ROZŠÍŘOVÁNÍ POUZE PO PŘEDCHOZÍM SOUHLASU AZ CONSULT spol. s r.o.			
--	--	--	--