


VZOROVÝ ŘEZ J-J

M 1:25

p.p.č. 1563/1

p.p.č. 1567/1

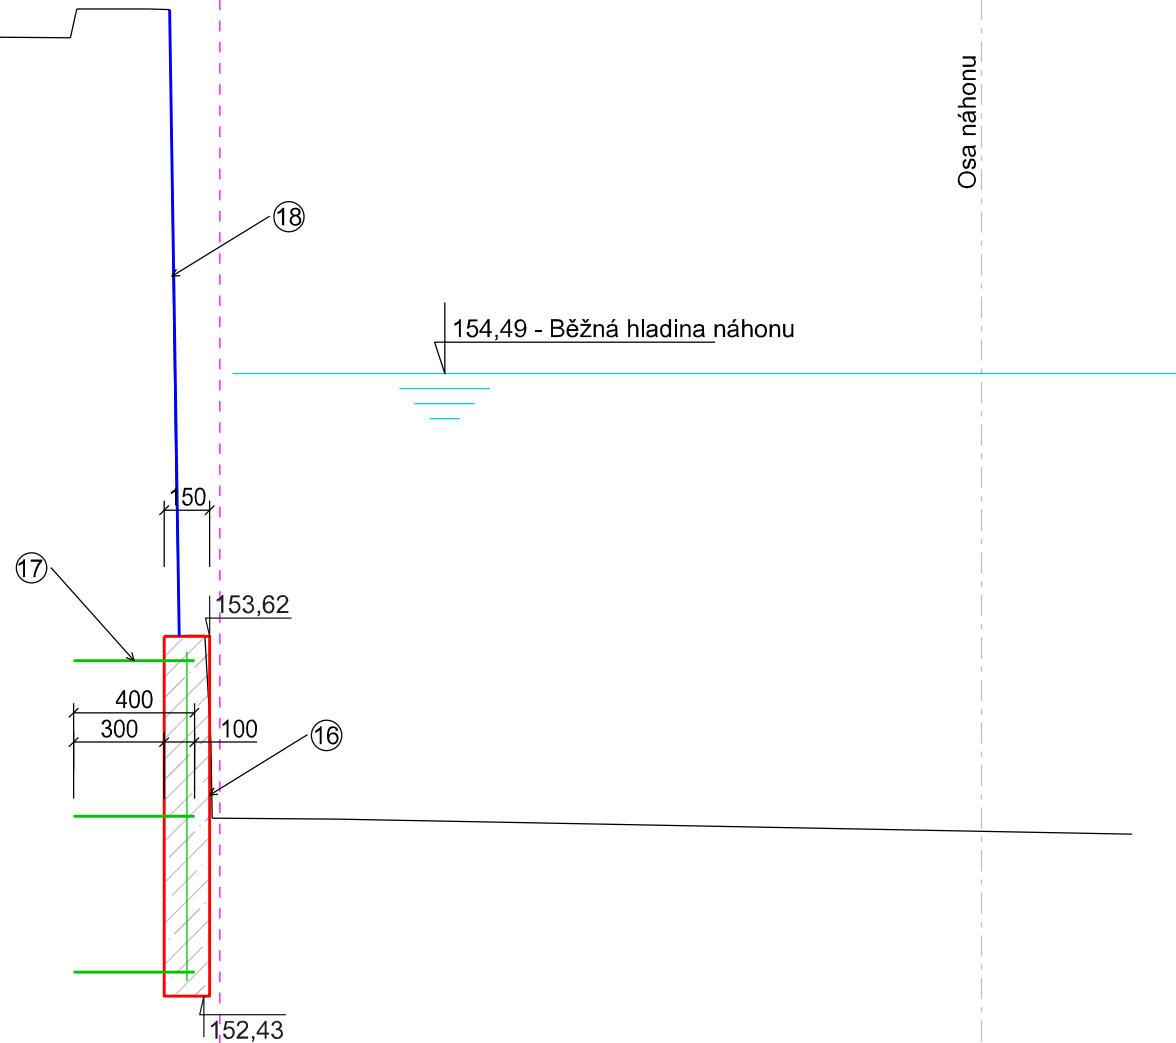

LEGENDA:

- ⑩ ODBOURÁNÍ A NOVÁ BETONÁŽ PŘEDPATY ZDI
 - stávající pata odbourán, rozhraní zaříznuto diamantovým kotoučem na hloubku min. 30 mm
 - po navrtání trnů otryskáno vysokotlakým vodním paprskem (pracovní tlak 600 bar)
 - zpětně dobetonováno - beton třídy C30/37 - XF3 v tloušťce 150 mm
- ⑪ SPŘAHOVACÍ TRNY - betonářská výztuž průměrů 16 mm vlepeny do vrtů průměru 20 mm
 - vlepeno pomocí dvousložkového epoxidového lepidla (např. Hilti HY-200)
 - vlepeno na hloubku 300 mm, vysazeno 100 mm před líc
- ⑫ REPROFILACE STÁVAJÍCÍ BETONOVÉ ZDI
 - mechanicky odbourány stávající stěrky
 - povrch otryskán vysokotlakým vodním paprskem (pracovní tlak 600 bar)
 - provedení odtrhových zkoušen s předpokladem dosažení přídržnosti 1,5 Mpa
 - reprofilace vhodnou reprofilační stěrkou (např. Sika Top 122 SP)

AZ CONSULT, spol. s r.o.

Číslo zakázky.....19/278
Výrobek uvolněn k použití

Datum.....③

SOUŘADNÝ SYSTÉM: JTSK
VÝŠKOVÝ SYSTÉM: Bpv

Odpor. proj.: Ing. M. Komín		A Z CONSULT® spol. s r. o. Klíšská 12, 400 01 Ústí nad Labem Tel.: 475 240 888 Tel/fax.: 475 240 864 E-mail: azconsult@azconsult.cz ČSN EN ISO 9001	
Vypracoval: Ing. P. Vít			
Kontroloval: Ing. J. Šíma			
Kraj: Ústecký			Místo: Brozany nad Ohří
Objednatel: Služby Brozany s.r.o., Palackého náměstí 75, 411 81			
Akce: Oprava opěrných zdí u Mlýnského náhonu náhonu v ř. km 2,191 - 2,458		Zn. souboru: ...	
Objekt: SO 101.2 - Oprava LB opevnění (ř. km 2,204 - 2,231)		Stupeň: DSJ	Formát: 3 x A4
Výkres: Vzorový řez B-B		Č. zak.: 19/278	Č. paré :
		Datum: 03/2021	
		Měřítko: 1 : 25	Č. přílohy: D.1.2.3c
DOKUMENTACI LZE UŽÍVAT POUZE VE SMYSLU PŘÍSLUŠNÉ SMLOUVY O DÍLO. KOPÍROVÁNÍ A ROZŠÍŘOVÁNÍ POUZE PO PŘEDCHOZÍM SOUHLASU AZ CONSULT spol. s r.o.			