
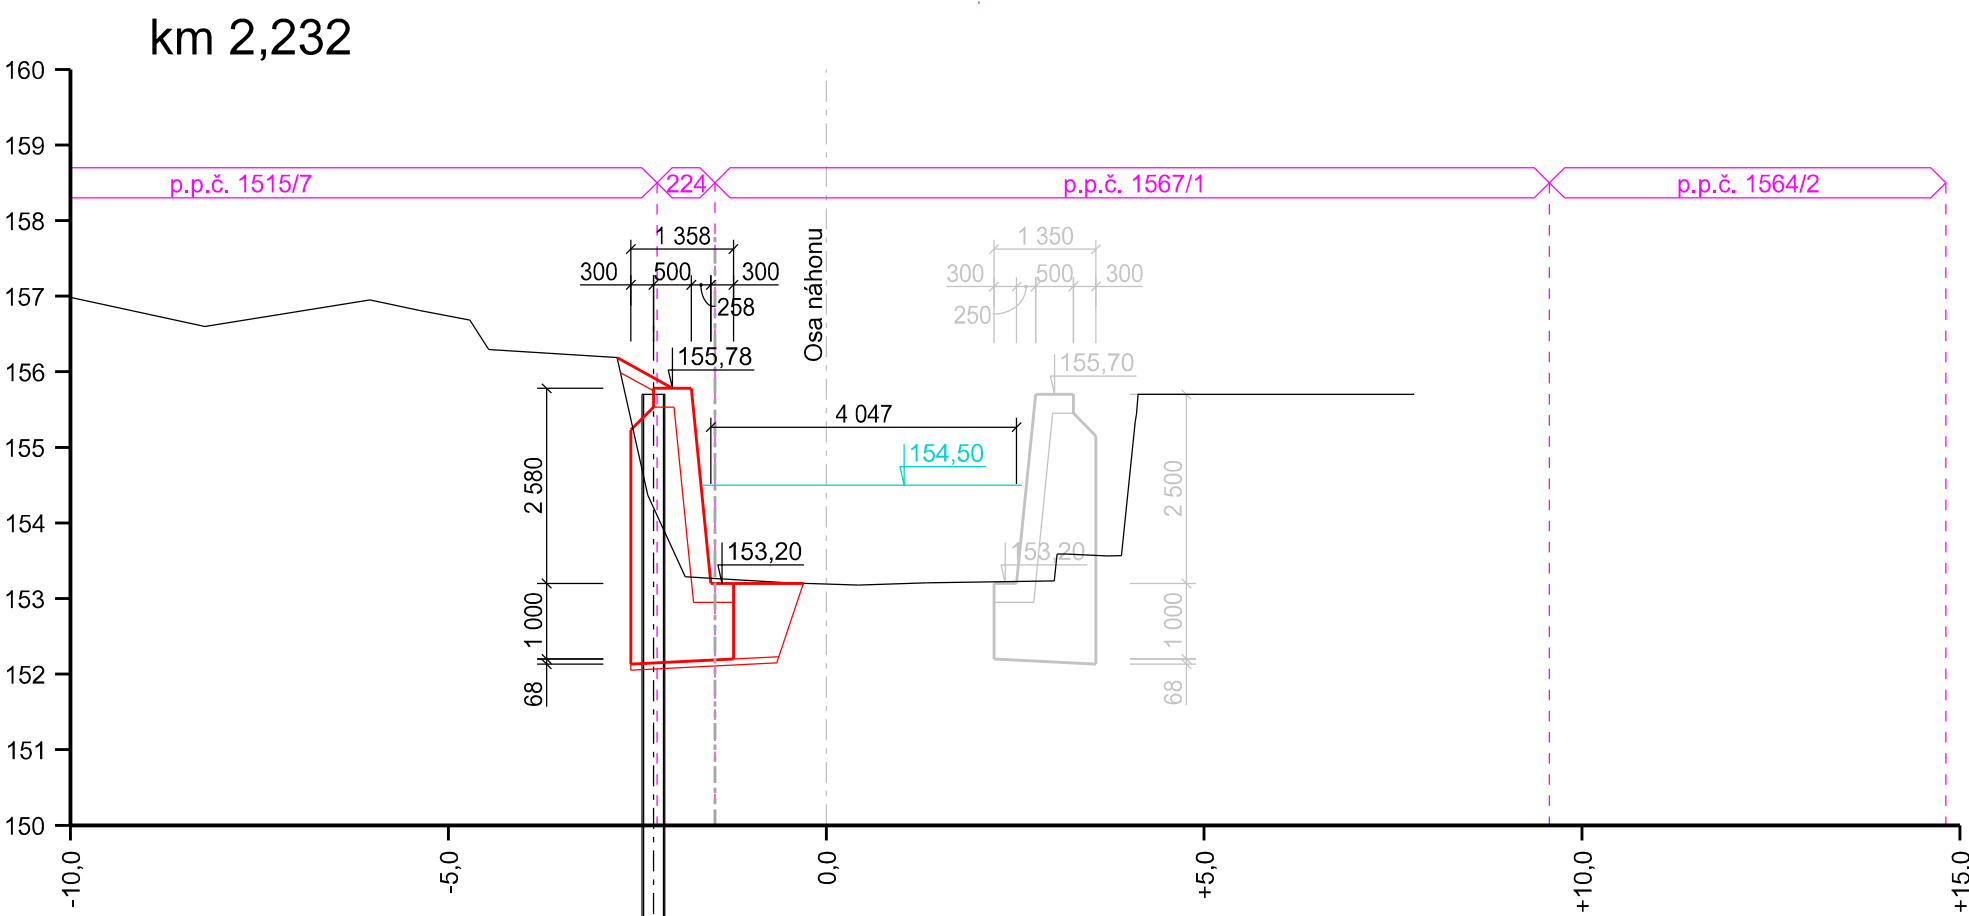
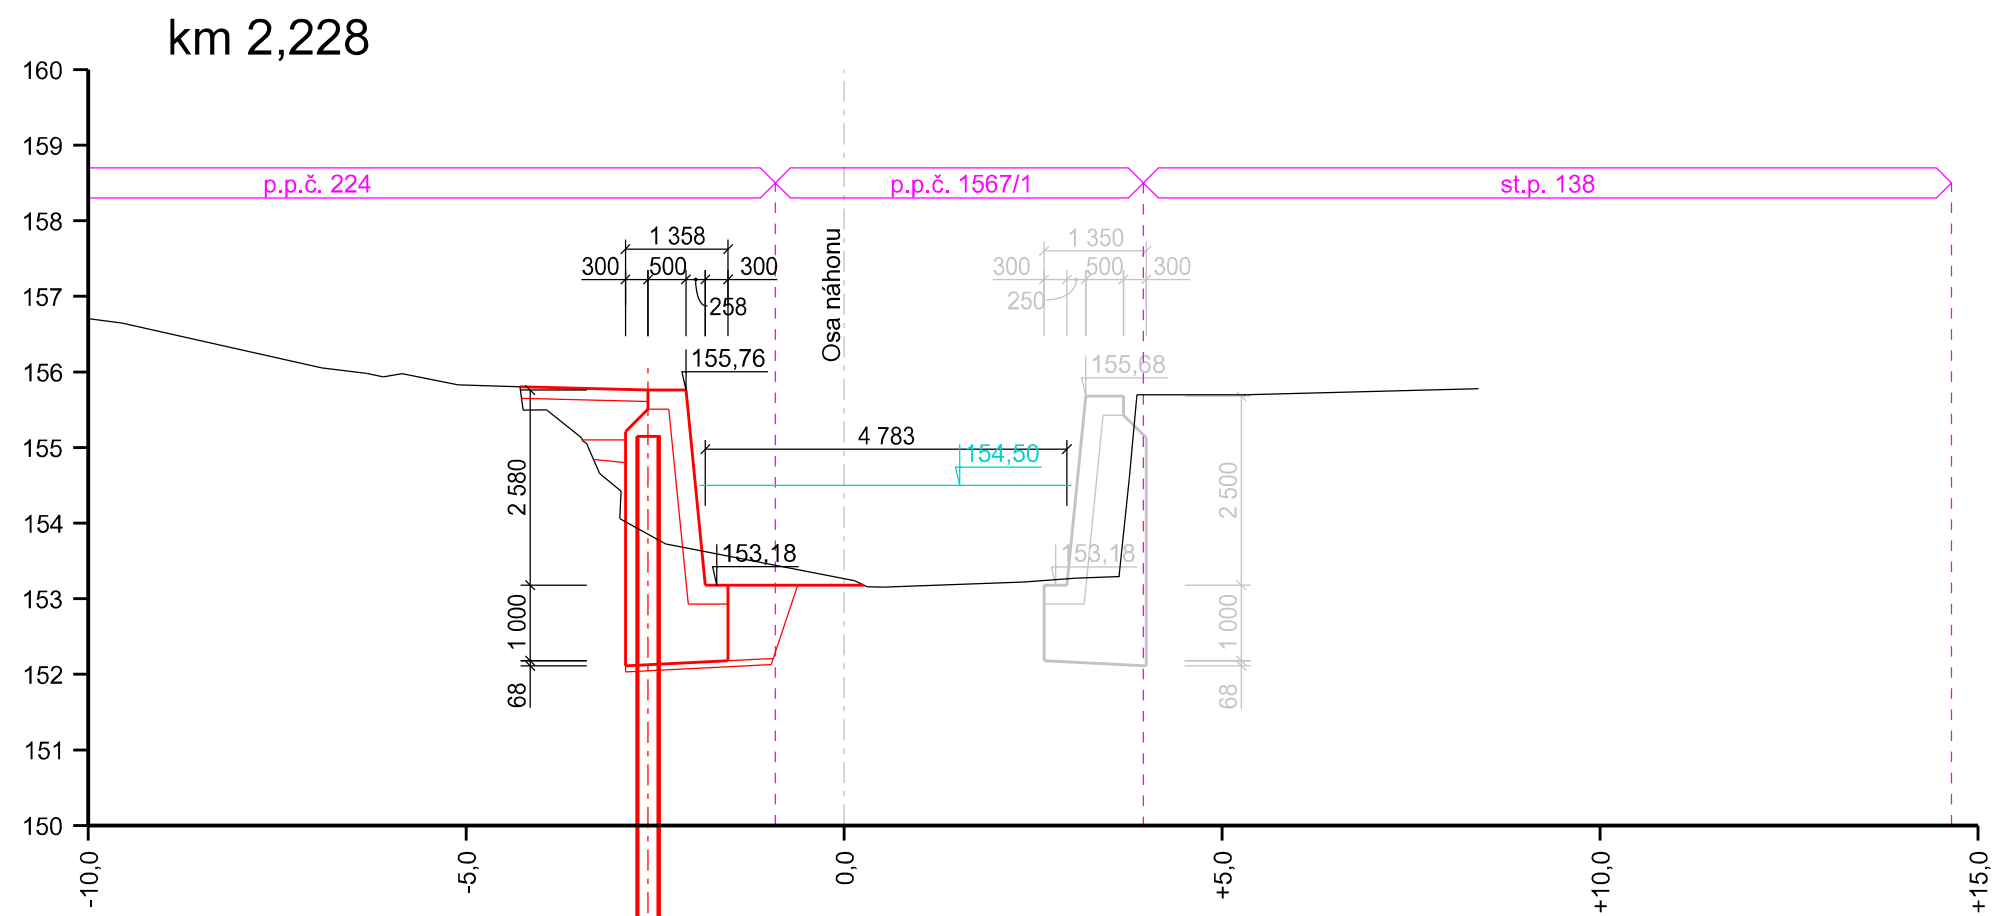
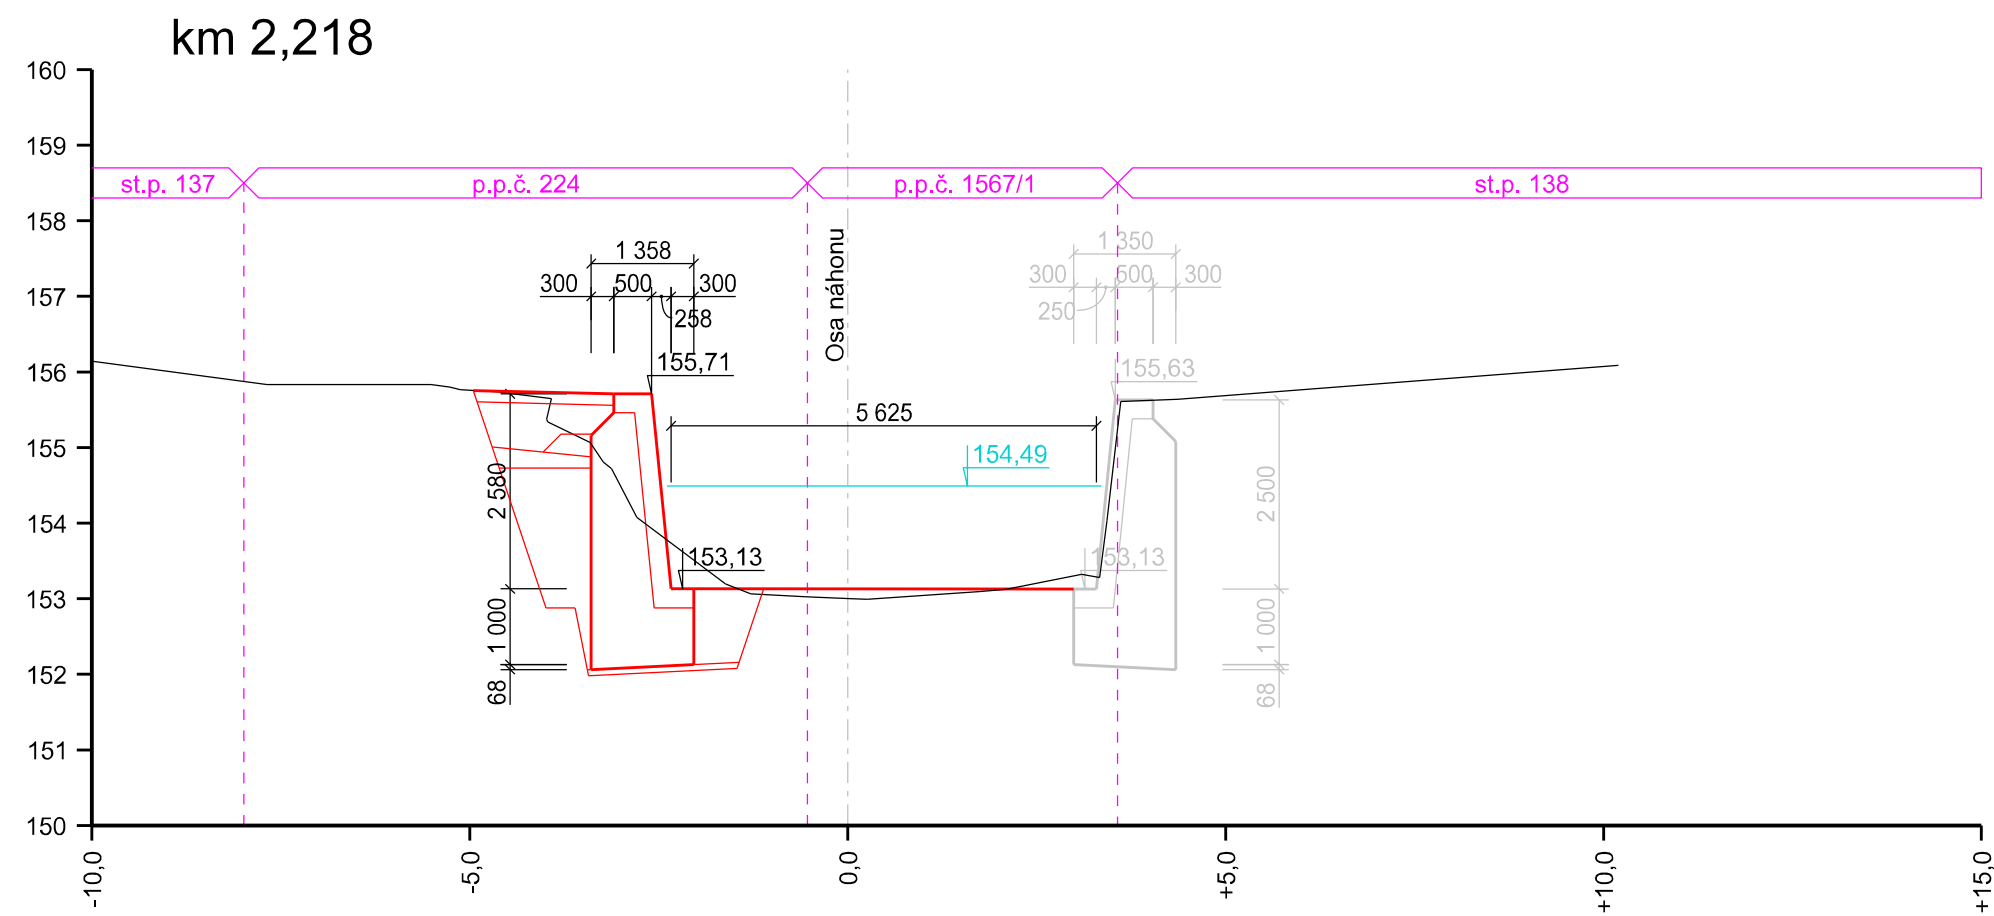
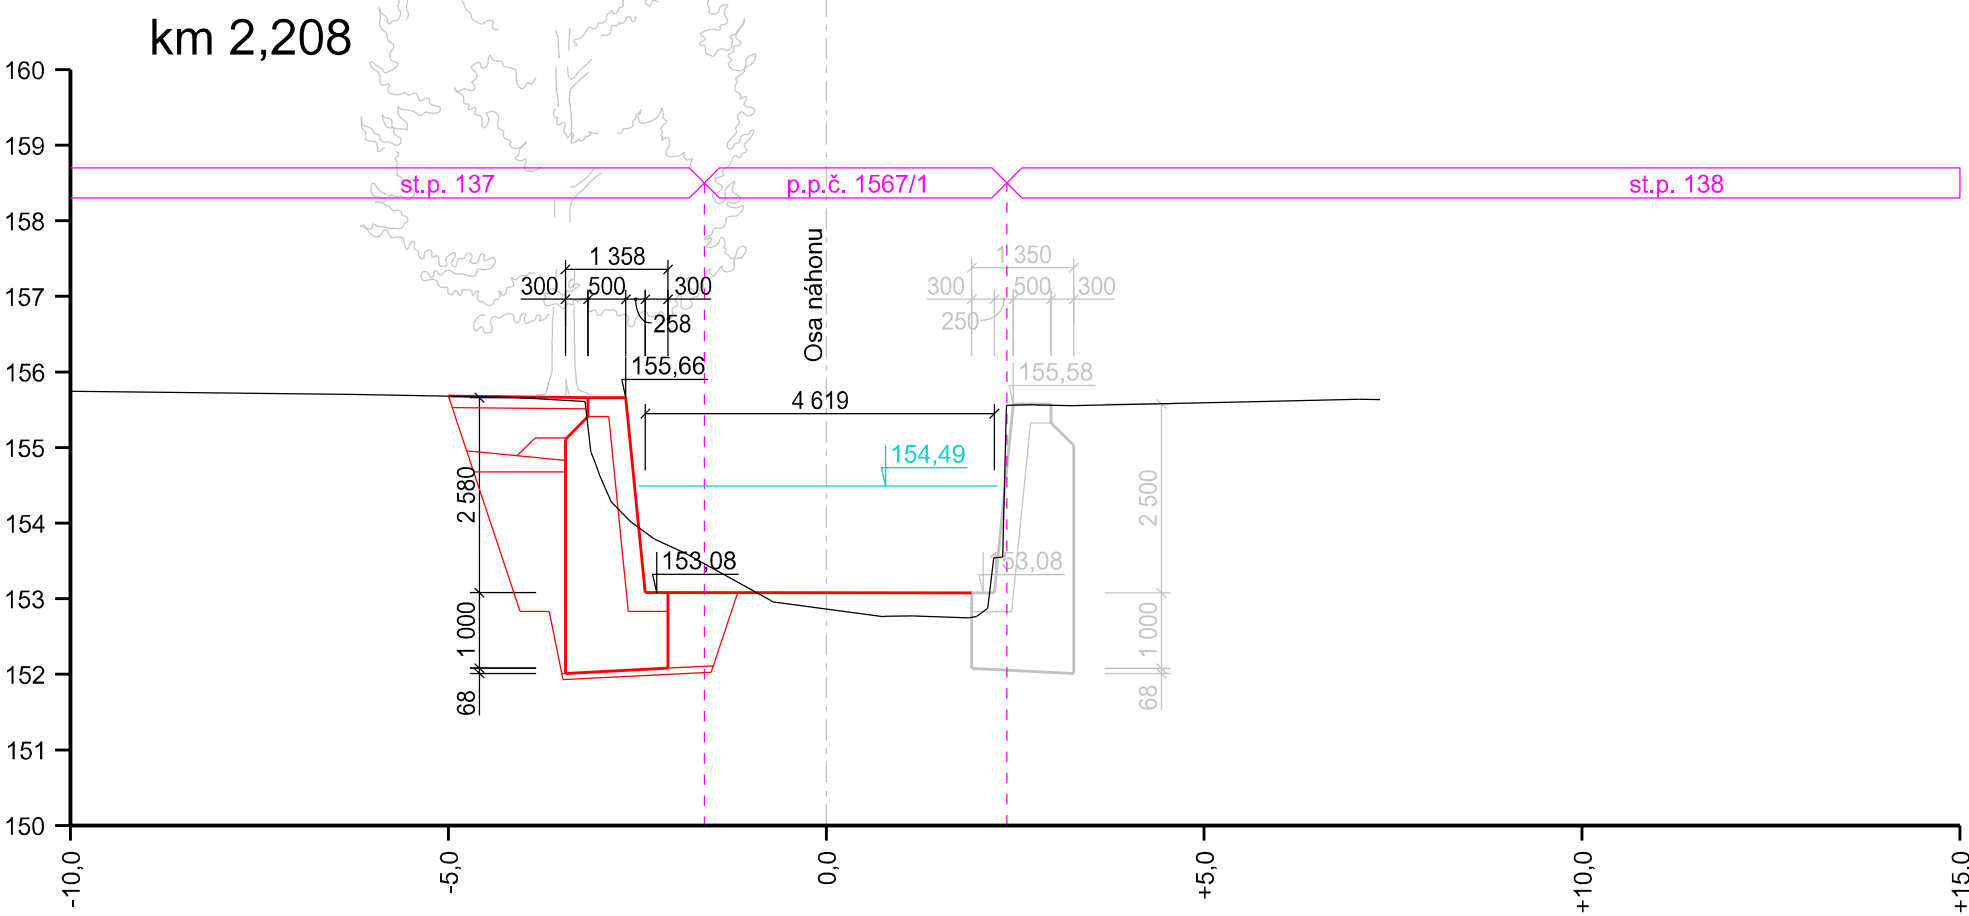
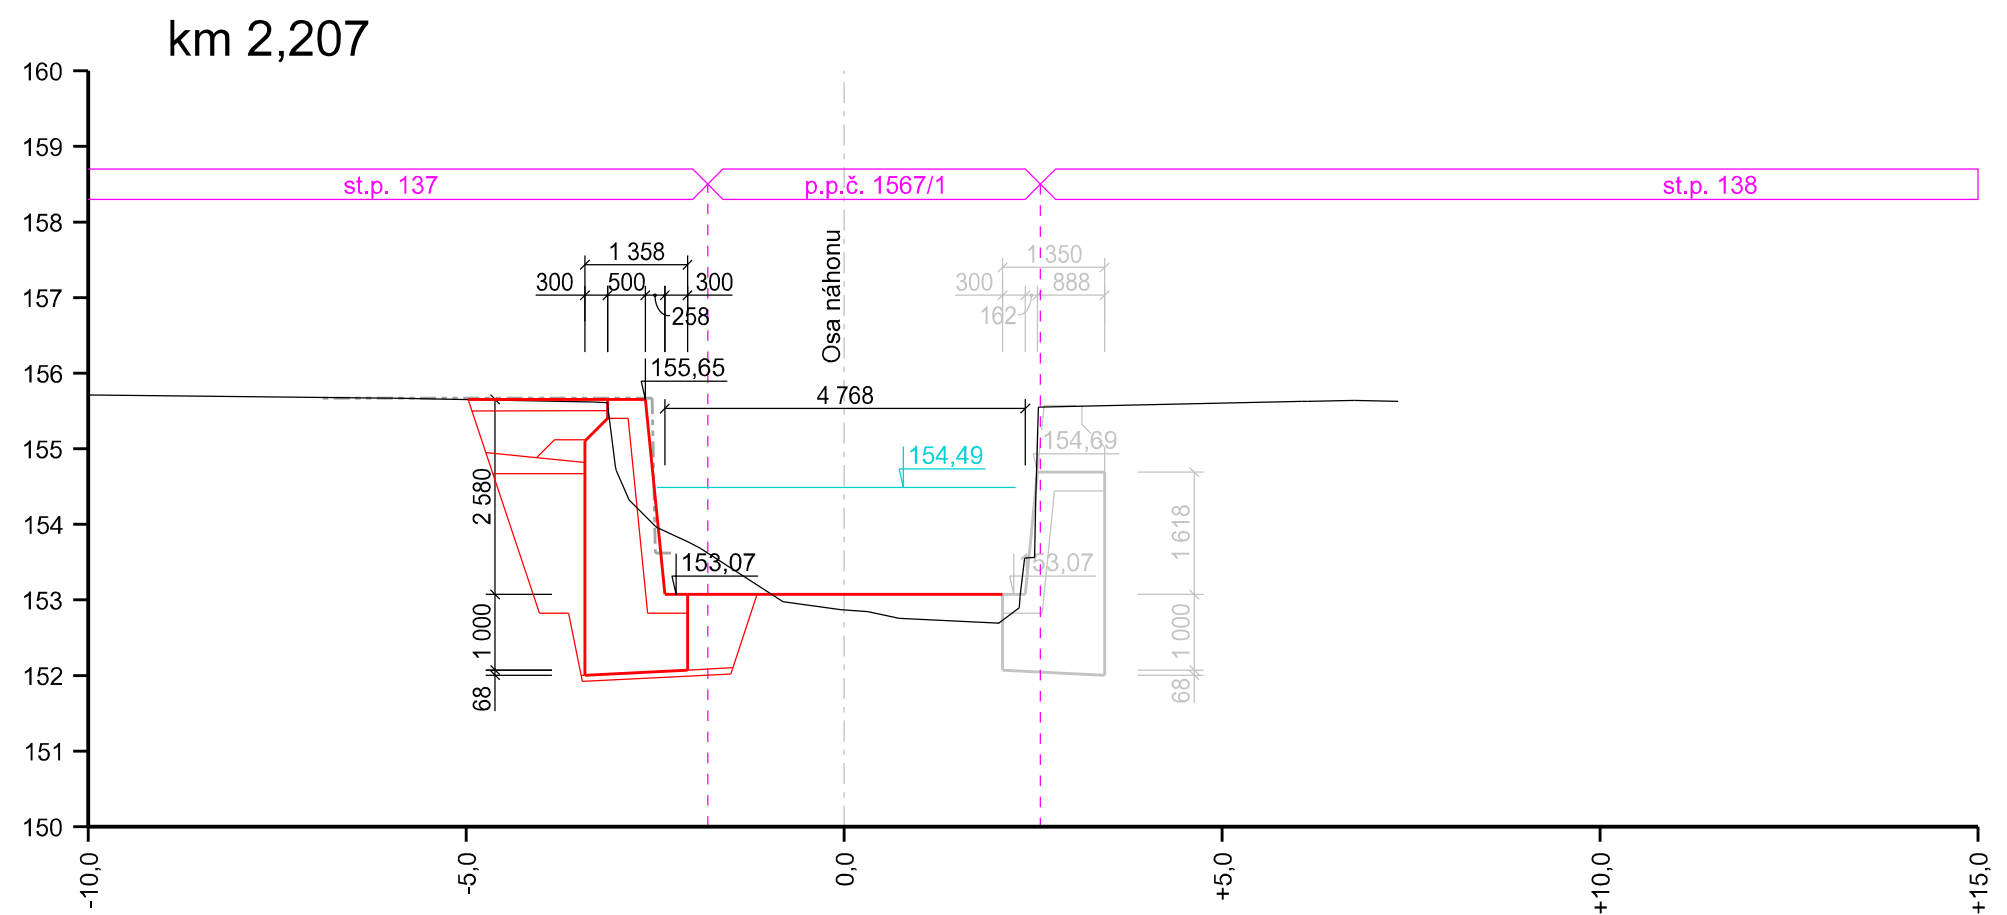
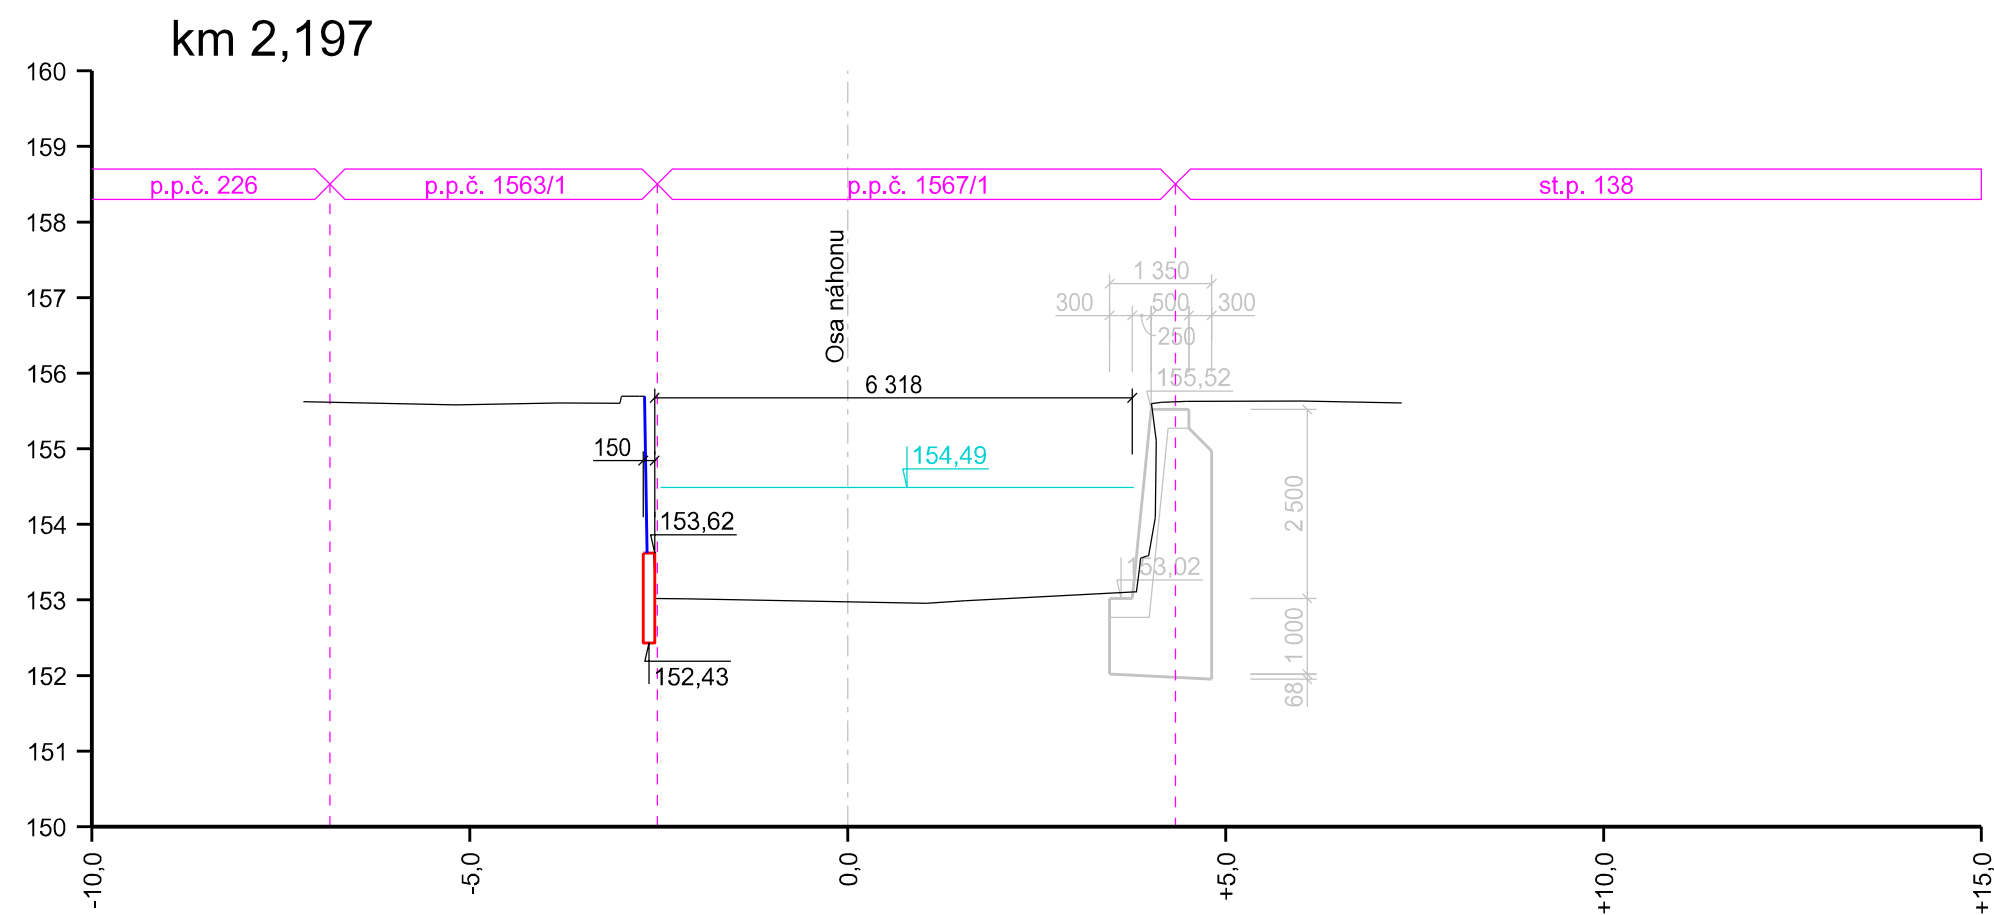


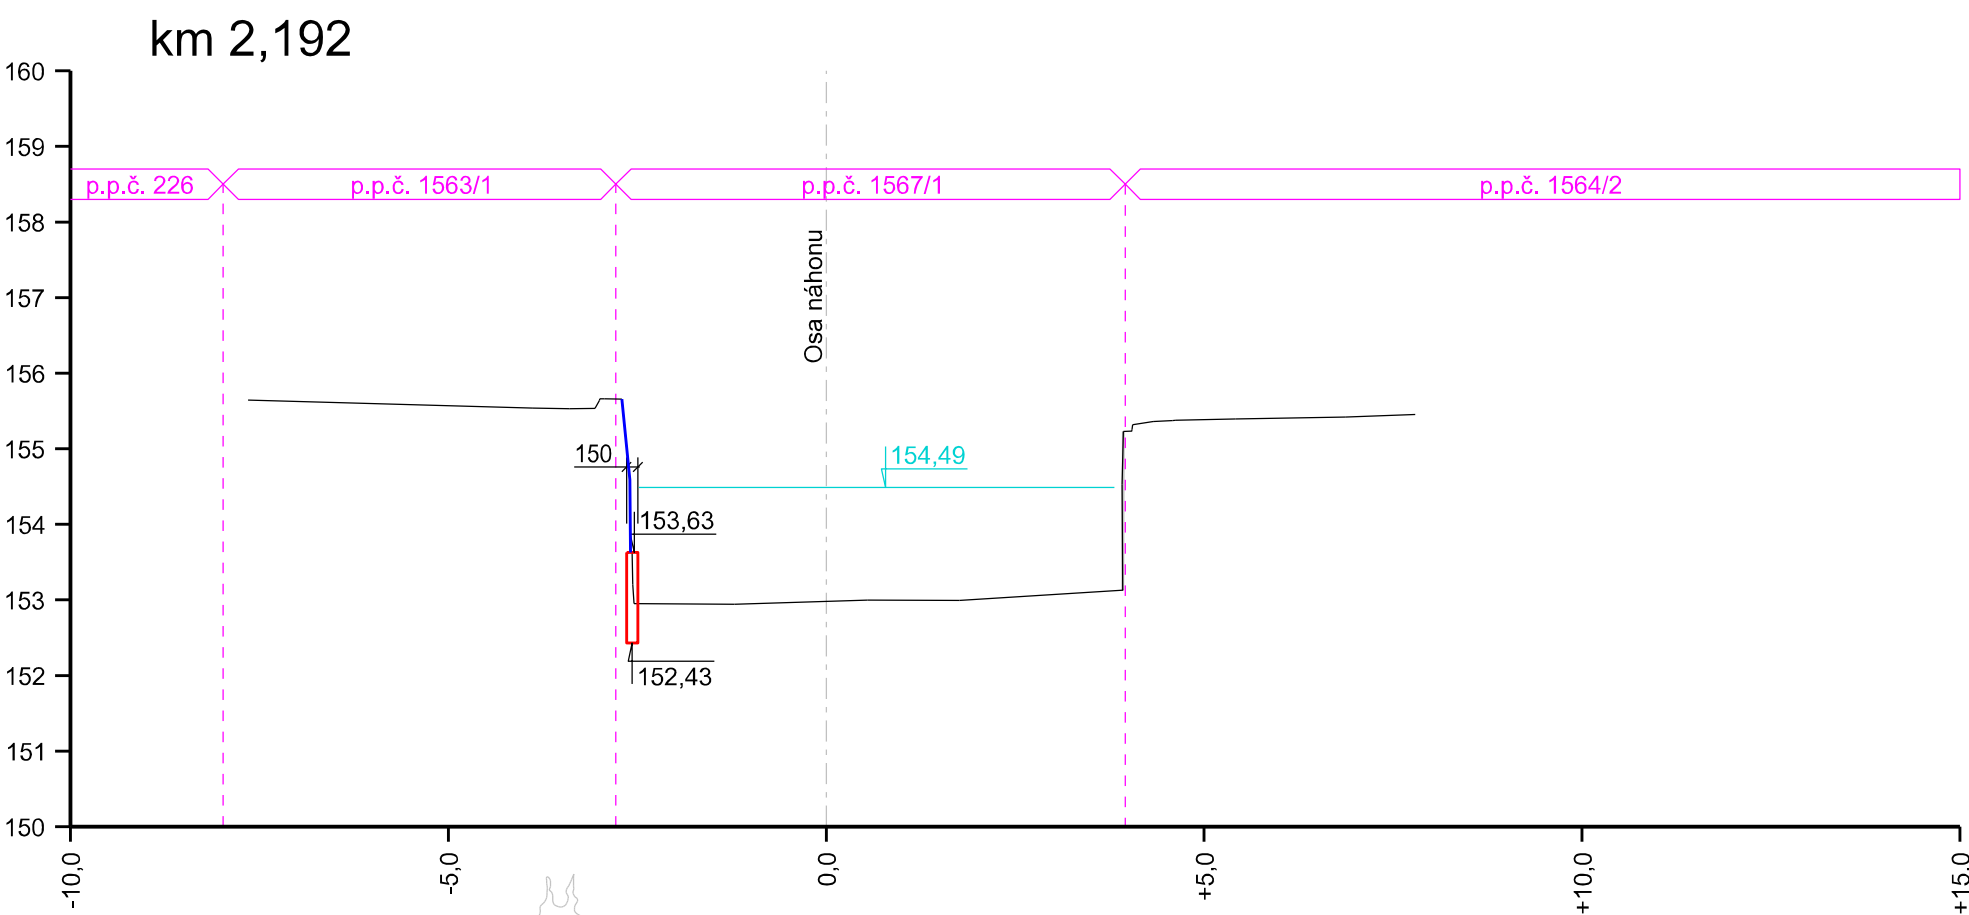

AZ CONSULT, spol. s r.o.

Číslo zakázky.....19/278

Výrobek uvolněn k použití

Datum.....③

SOUŘADNÝ SYSTÉM: JTSK
VÝŠKOVÝ SYSTÉM: BpV

Odpor. proj.:	Ing. M. Komín	AZ CONSULT[®] spol. s r. o. Klíšská 12, 400 01 Ústí nad Labem Tel.: 475 240 888 Tel/fax.: 475 240 864 E-mail: azconsult@azconsult.cz ČSN EN ISO 9001
Vypracoval:	Ing. P. Vít	
Kontroloval:	Ing. J. Šíma	
Kraj:	Ústecký	
Místo:	Brozany nad Ohří	
Objednatel:	Služby Brozany s.r.o., Palackého náměstí 75, 411 81	
Akce:	Oprava opěrných zdí u Mlýnského náhonu náhonu v ř. km 2,191 - 2,458	
Objekt:	SO 101.2 - Oprava LB opevnění (ř. km 2,204 - 2,231)	
Výkres:	Příčné řezy	
Zn. souboru:		...
Stupeň:		DSJ
Č. zak.:		19/278
Datum:		03/2021
Měřítko:		1 : 100
		Formát: 3 x A4
		Č. paré :
		Č. přílohy:
		D.1.2.4
DOKUMENTACI LZE UŽÍVAT POUZE VE SMÝSLU PŘÍSLUŠNÉ SMLOUVY O DÍLO, KOPÍROVÁNÍ A ROZŠÍŘOVÁNÍ POUZE PO PŘEDCHOZÍM SOHLASU AZ CONSULT spol. s r.o.		

DOKUMENTACI LZE UŽÍVAT POUZE VE SMYSLU PŘÍSLUŠNÉ SMLOUVY O DÍLO. KOPÍROVÁNÍ A ROZŠÍŘOVÁNÍ POUZE PO PŘEDCHOZÍM SOUHLASU AZ CONSULT spol. s r.o.