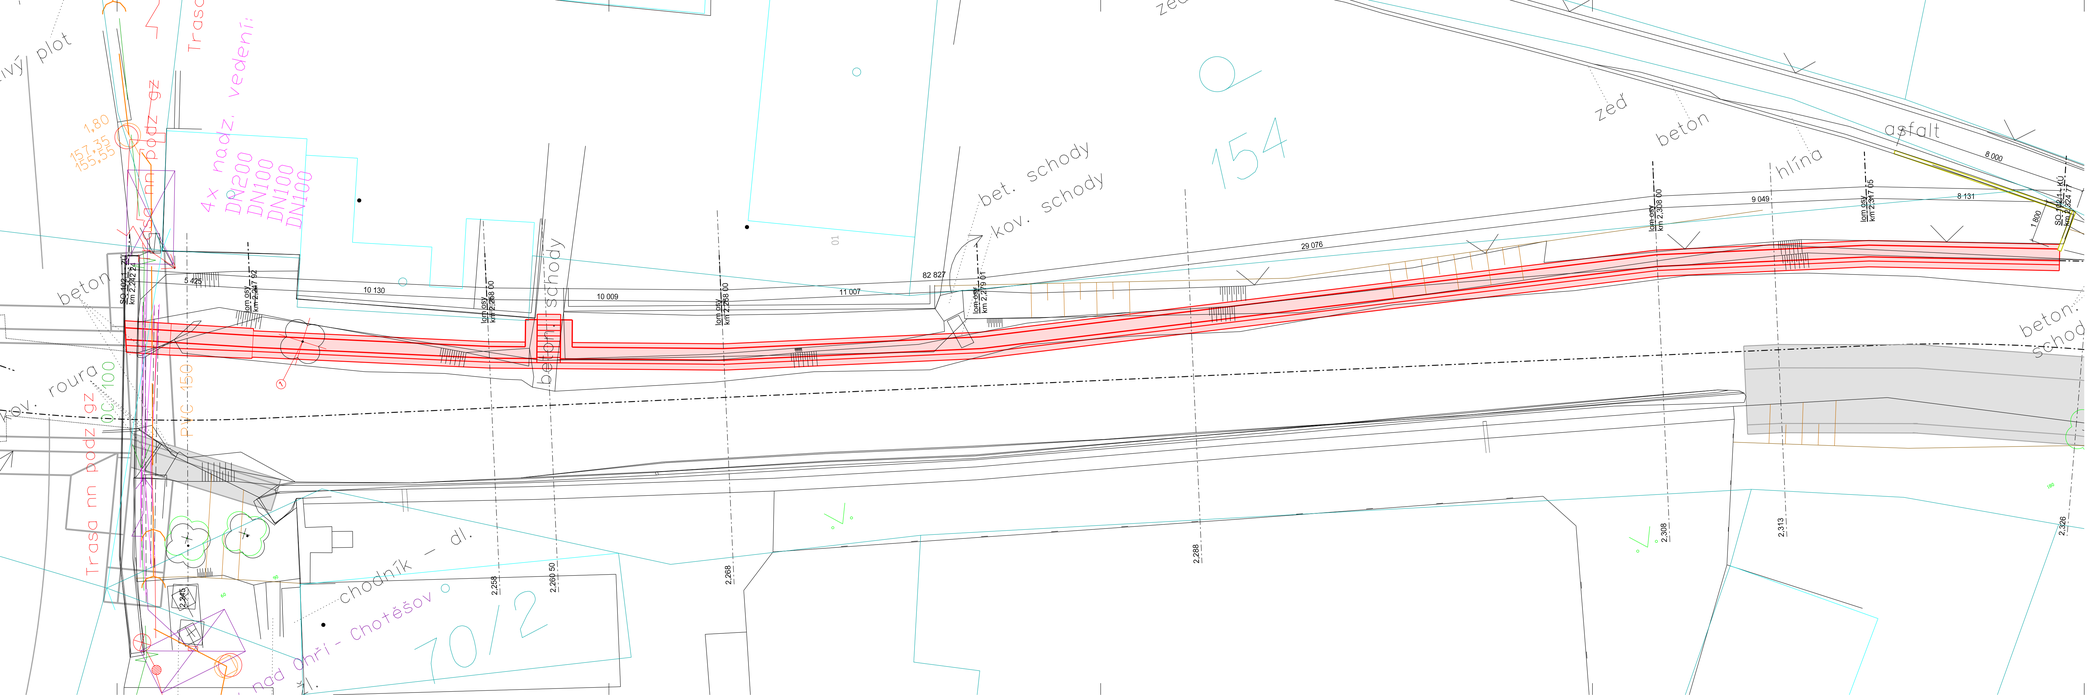
beton
asfalt
zeď
hlína
bet. schody
kov. schody
betonit. schody
beton. schod
154
70/2
chodník – dl.
Trasa nn podz gz
4x nadz. vedení:
DN200
DN100
DN100
DN100
Trasa nn podz gz
DN100
DN150
DN150
DN100
DN100
DN100